


LEGENDA

TIPOLOGIE di IMPIANTO	PATTERN D'IMPIANTO
MOD A	Stipe mista
MOD B	Filari alberati
MOD C	Fasce e macchie arbustive
MOD D	Fasce o macchie arbustive e arboree
MOD E	Fasce o macchie arbustive e arboree (prevalenza prato)
MOD F	Sistemazione vegetazione spondale
	Mosemina
	Cribwall

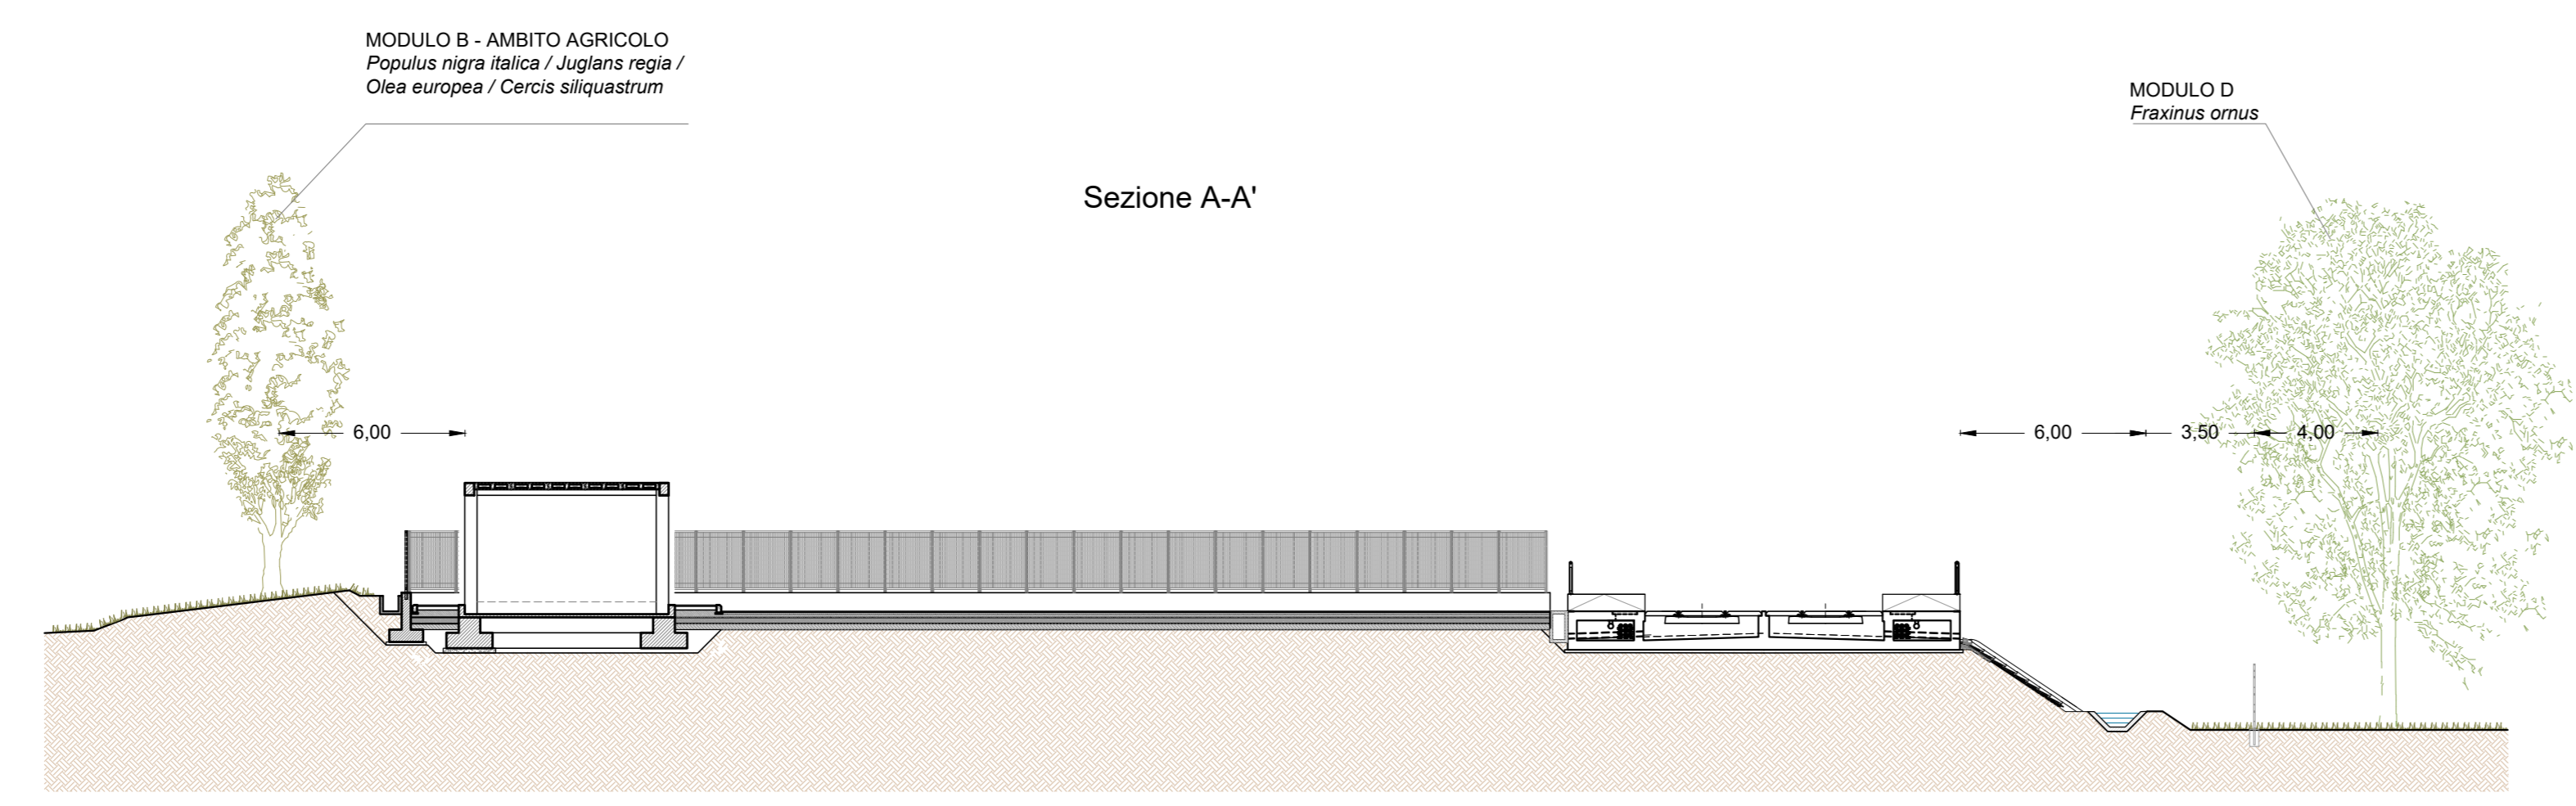

COMMITTENTE:
RFI
 GRUPPO FERROVIE DELLO STATO ITALIANO

DIREZIONE LAVORI:
ITALFER
 GRUPPO FERROVIE DELLO STATO ITALIANO

APPALTATORE:
HirpiniaAV

CONSORZIO:
salini impregio

SOCI:
ASTALDI

PROGETTAZIONE:
ROKSOUL s.p.a.

MANDATARIA:
NETENGINEERING

MANDANTI:
Alpina s.p.a.

PROGETTO ESECUTIVO

ITINERARIO NAPOLI - BARI
RADDOPPIO TRATTA APICE - ORSARA
I LOTTO FUNZIONALE APICE - HIRPINIA
 MITIGAZIONI AMBIENTALI
 OPERE A VERDE
 IA03 - TRATTA DA KM 4+650 A KM 5+150
 Planimetria di dettaglio e sezione opere a verde

APPALTATORE	DIRETTORE DELLA PROGETTAZIONE	PROGETTISTA
Consorzio HIRPINIA AV Il Direttore Tecnico Ing. Vincenzo Moretto 10/06/2020	Il Responsabile integrazione fra le varie prestazioni specialistiche Ing. G. Casone	NETENGINEERING Dot. A. Pili

COMMESSA	LOTTO	FASE	ENTE	TIPO DOC.	OPERA/DISCIPLINA	PROGR.	REV.	SCALA:
IF28	01	E	ZZ	P8	IA0300	001	B	1:500

Rev.	Descrizione	Redatto	Data	Verificato	Data	Approvato	Data	Autorizzato	Data
A	Elaborazione consegna	G. Di Paolo	21/06/2020	A. Pili	21/06/2020	T. Finocchietti	21/06/2020	Ing. T. Finocchietti	
B	Recupero struttura	G. Di Paolo	18/06/2020	A. Pili	08/06/2020	T. Finocchietti	08/06/2020		