


LEGENDA

TIPOLOGIE di IMPIANTO	PATTERN D'IMPIANTO
MOD A Siepe mista	
MOD B Filari alberati	
MOD C Fasce e macchie arbustive	
MOD D Fasce o macchie arbustive e arboree	
MOD E Fasce o macchie arbustive e arboree (prevalenza prato)	
MOD F Sistemazione vegetazione spondale	
Idrosemina	
Cribwall	

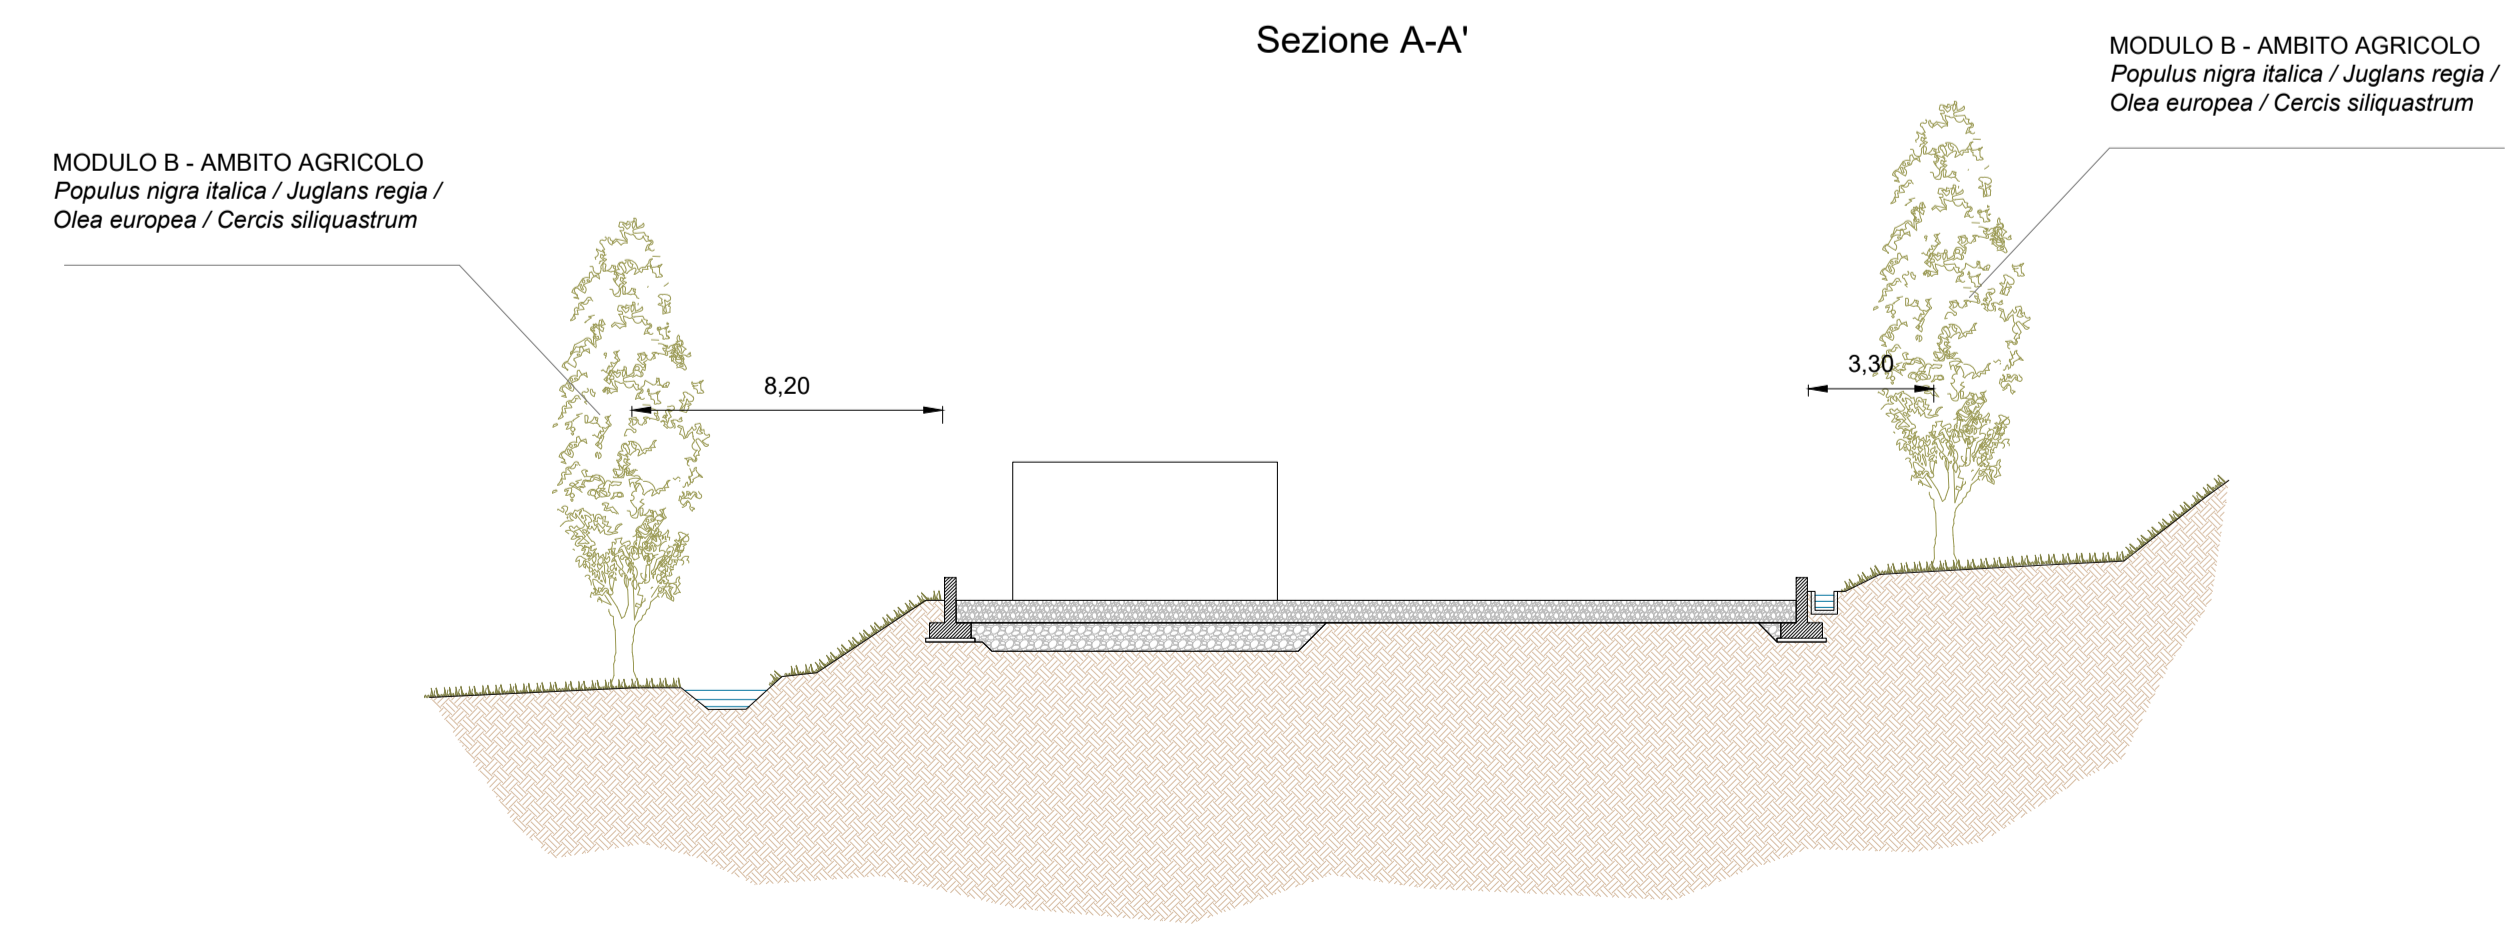

COMMITTENTE:
RFI - RETE FERROVIARIA ITALIANA - GRUPPO FERROVIE DELLO STATO ITALIANO

DIREZIONE LAVORI:
ITALFERR - GRUPPO FERROVIE DELLO STATO ITALIANO

APPALTATORE:
CONSORZIO: HirpiniaAV

SOCI:
salini impregilo, ASTALDI

PROGETTAZIONE:
MANDATARIA: ROCKSOIL SpA

MANDANTI:
NETENGINEERING, Alpina SpA

PROGETTO ESECUTIVO

ITINERARIO NAPOLI - BARI
RADDOPPIO TRATTA APICE - ORSARA
I LOTTO FUNZIONALE APICE - HIRPINIA
MITIGAZIONI AMBIENTALI

OPERE A VERDE
IA09 - TRATTA DA KM 14+100 A KM 14+150
Planimetria di dettaglio e sezione opere a verde

APPALTATORE	DIRETTORE DELLA PROGETTAZIONE	PROGETTISTA
Consorzio HIRPINIA AV Il Direttore Tecnico Ing. Vincenzo Moriello 10/06/2020	Il Responsabile integrazione fra le varie prestazioni specialistiche Ing. G. Cassani	NETENGINEERING Dott. A. Pili

COMMESSA LOTTO FASE ENTE TIPO DOC. OPERA/DISCIPLINA PROGR. REV. SCALA:

IF28 01 E ZZ P8 IA0900 001 B 1:500

Rev.	Descrizione	Redatto	Data	Verificato	Data	Approvato	Data	Autorizzato Data
A	Emissione per consegna	G. Dal Pozzo	21/02/2020	A. Pili	21/02/2020	T. Finocchietti	21/02/2020	Ing. T. Finocchietti
B	Recupero istruttoria	G. Dal Pozzo	10/06/2020	A. Pili	10/06/2020	T. Finocchietti	10/06/2020	

File: IF2801EZZP8IA0900001B.dwg n.Elabor.: -