


LEGGENDA

TIPOLOGIE di IMPIANTO	PATTERN D'IMPIANTO
MOD A Slope mista	
MOD B Filari alberati	
MOD C Fasce o macchie arbustive	
MOD D Fasce o macchie arbustive e arboree	
MOD E Fasce o macchie arbustive e arboree (prevalenza prato)	
MOD F Sistemazione vegetazione spondale	
Modulazione	
Cribwall	

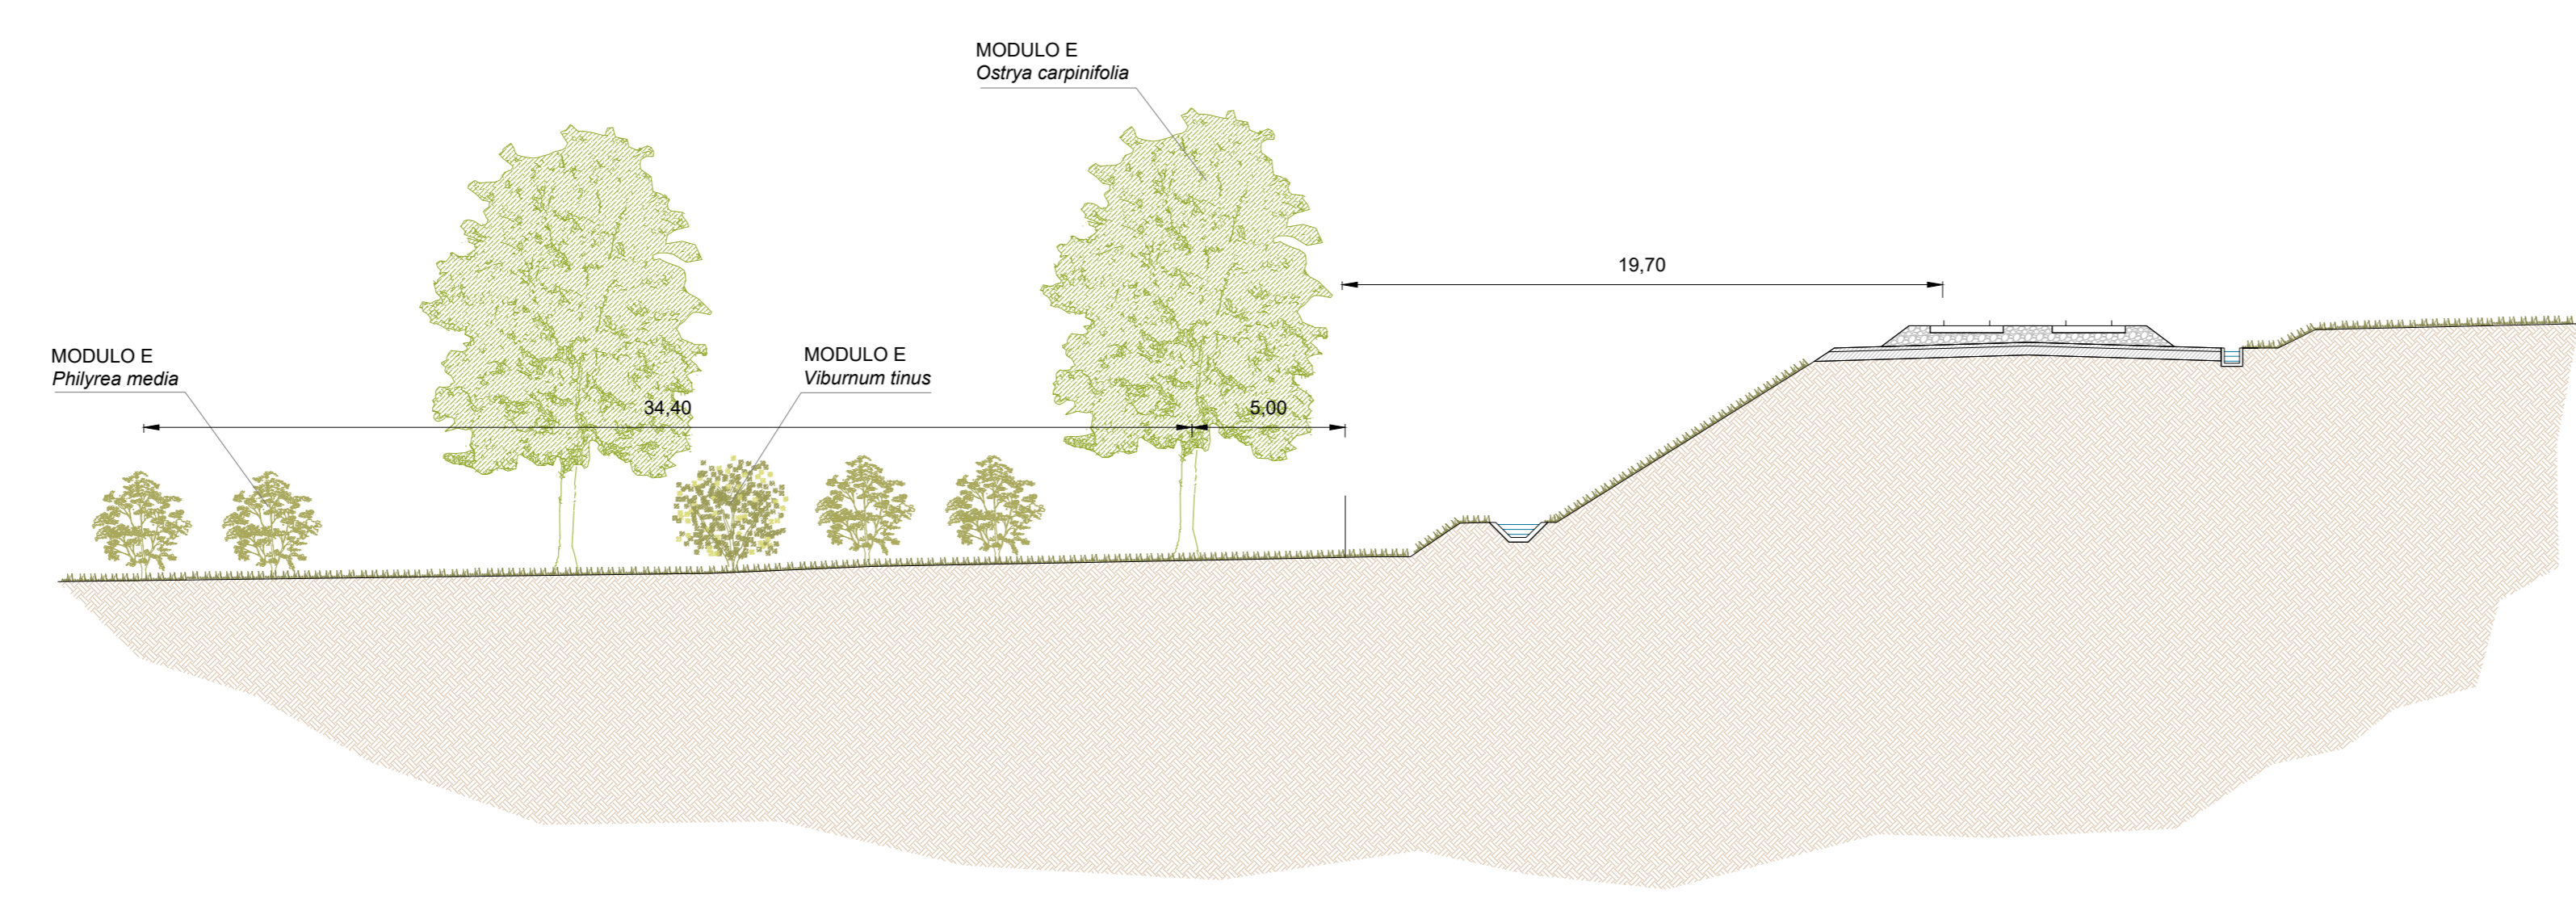

Sezione A-A'



COMMITTENTE:
RFI
 RETE FERROVIARIA ITALIANA
 GRUPPO FERROVIE DELLO STATO ITALIANO

DIREZIONE LAVORI:
ITALFERR
 GRUPPO FERROVIE DELLO STATO ITALIANO

APPALTATORE:
HirpiniaAV

CONSORZIO:
salini impregio

SOCI:
ASTALDI

PROGETTAZIONE:
 MANDATARIA:
ROCKSOIL s.p.a.

MANDANTI:
NET ENGINEERING

Alpina s.p.a.

PROGETTO ESECUTIVO

ITINERARIO NAPOLI - BARI
RADDOPPIO TRATTA APICE - ORSARA
I LOTTO FUNZIONALE APICE - HIRPINIA
 MITIGAZIONI AMBIENTALI

OPERE A VERDE
 IAT10 - TRATTA DA KM 18+250 A KM 18+400
 Planimetria di dettaglio e sezione opere a verde - Tav. 3

APPALTATORE	DIRETTORE DELLA PROGETTAZIONE	PROGETTISTA
Consorzio HIRPINIA AV Il Direttore Tecnico Ing. Vincenzo Merello 10/06/2020	Il Responsabile integrazione fra le varie prestazioni specialistiche Ing. G. Casareo	NET ENGINEERING Dot. A. Pili

COMMESSA	LOTTO	FASE	ENTE	TIPO DOC.	OPERA/DISCIPLINA	PROGR.	REV.	SCALA
IF28	01	E	ZP8	IA1000	003	B		1:500

Rev.	Descrizione	Redatto	Data	Verificato	Data	Approvato	Data	Autorizzato	Data
A	Emissione per consegna	G. Di Pietro	21/05/20	A. Pili	21/05/20	T. Finocchietti	21/05/20	Ing. T. Finocchietti	
B	Recupero strada	G. Di Pietro	10/06/20	A. Pili	10/06/20	T. Finocchietti	10/06/20		