
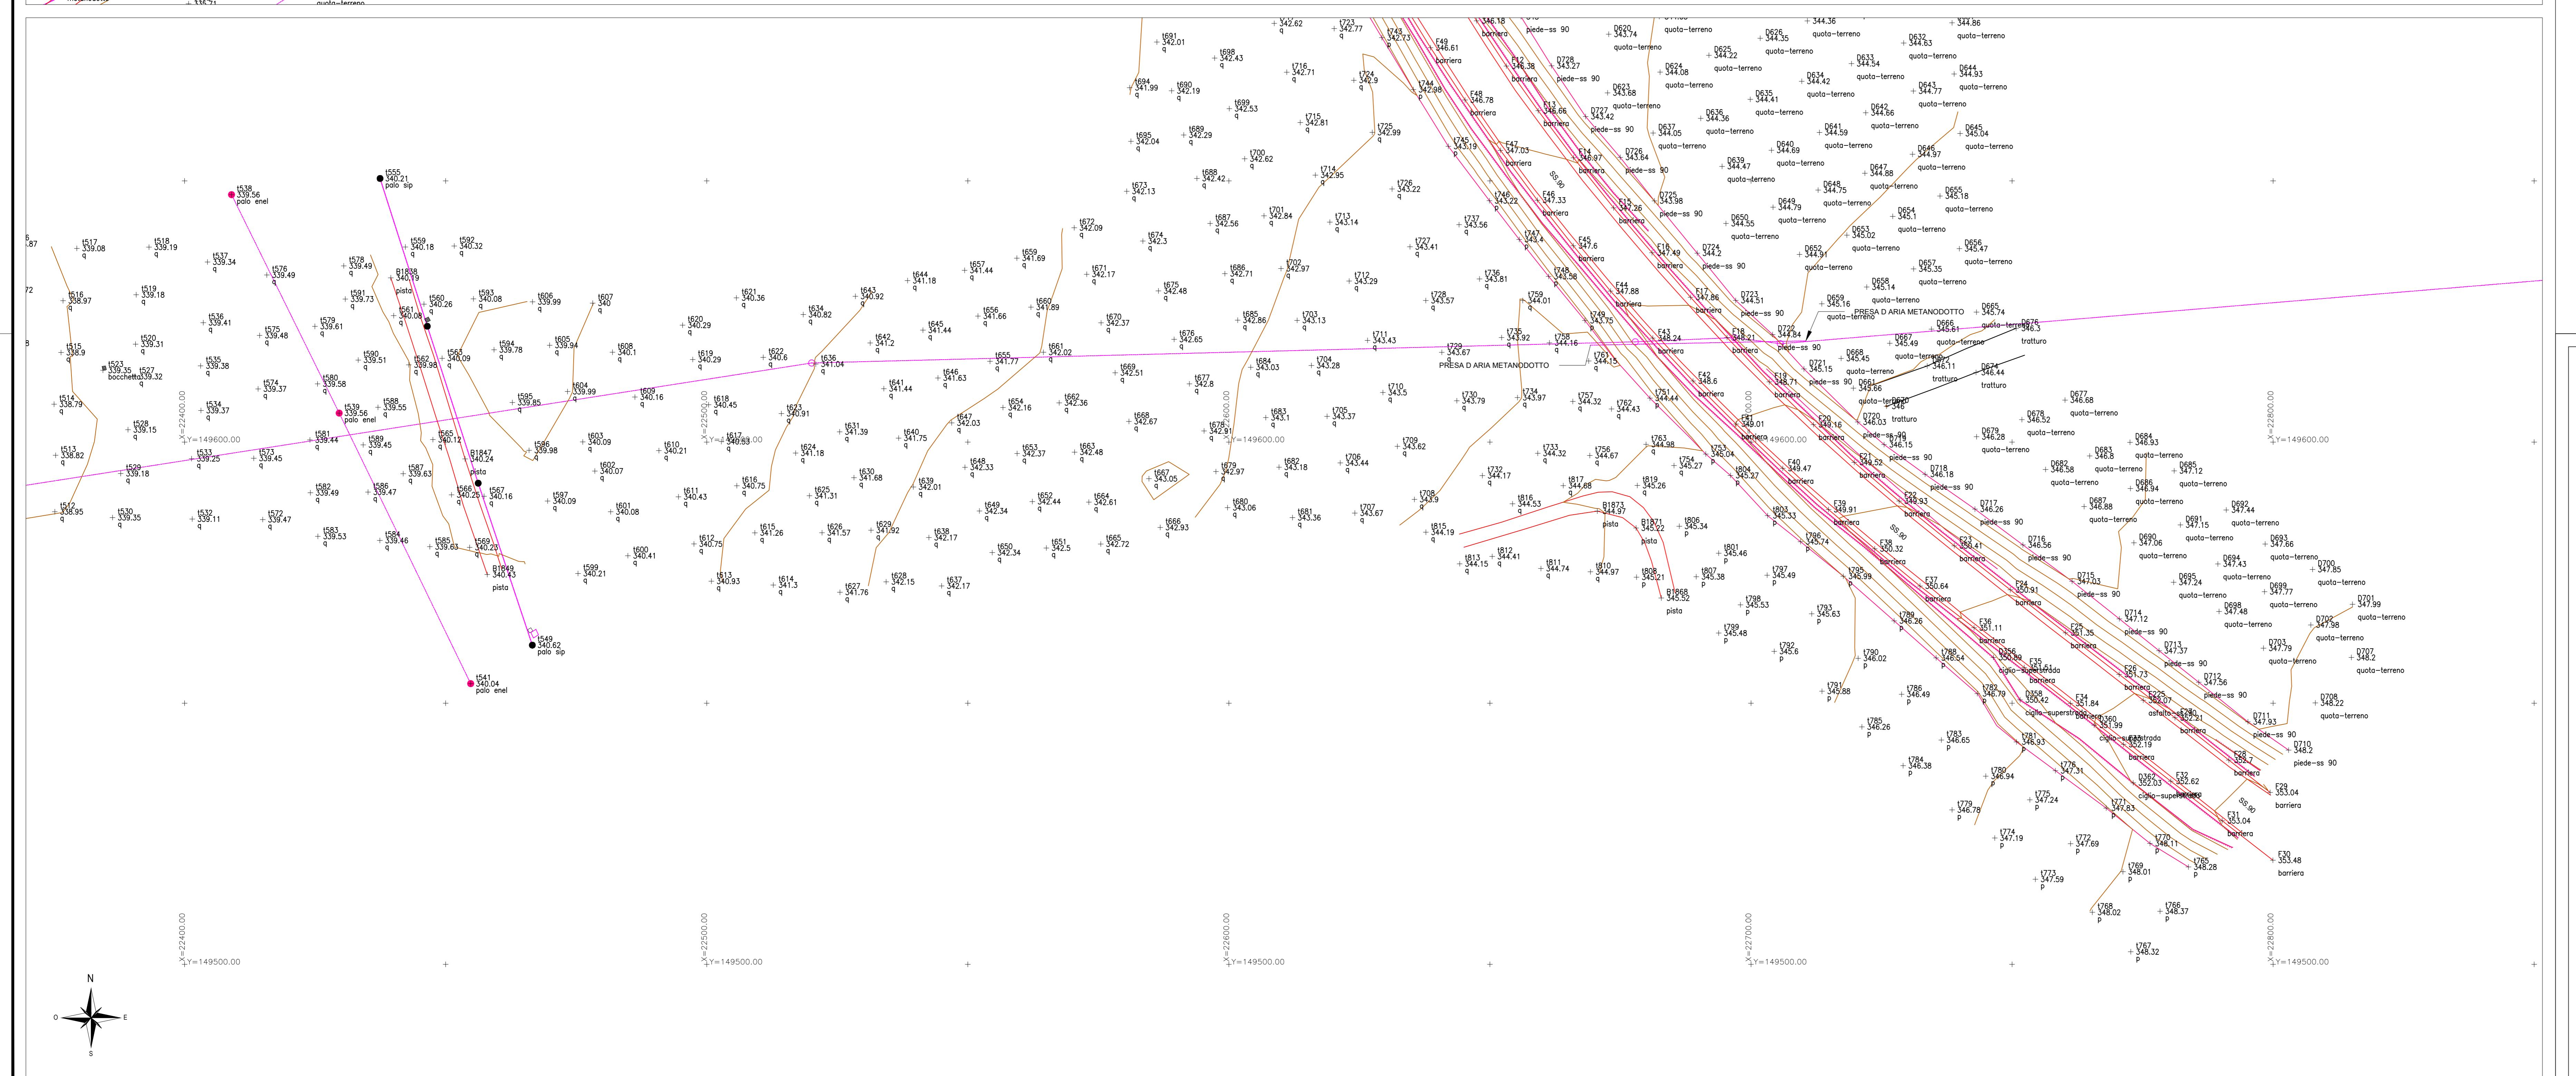


LEGENDA

- INFRASTRUTTURE FERROVIARIE
- OPERE CIVILI
- VIABILITÀ
- FIUMI, FOSSI E CANALIZZAZIONI
- POZZI
- PIEZOMETRI
- RETI TECNOLOGICHE

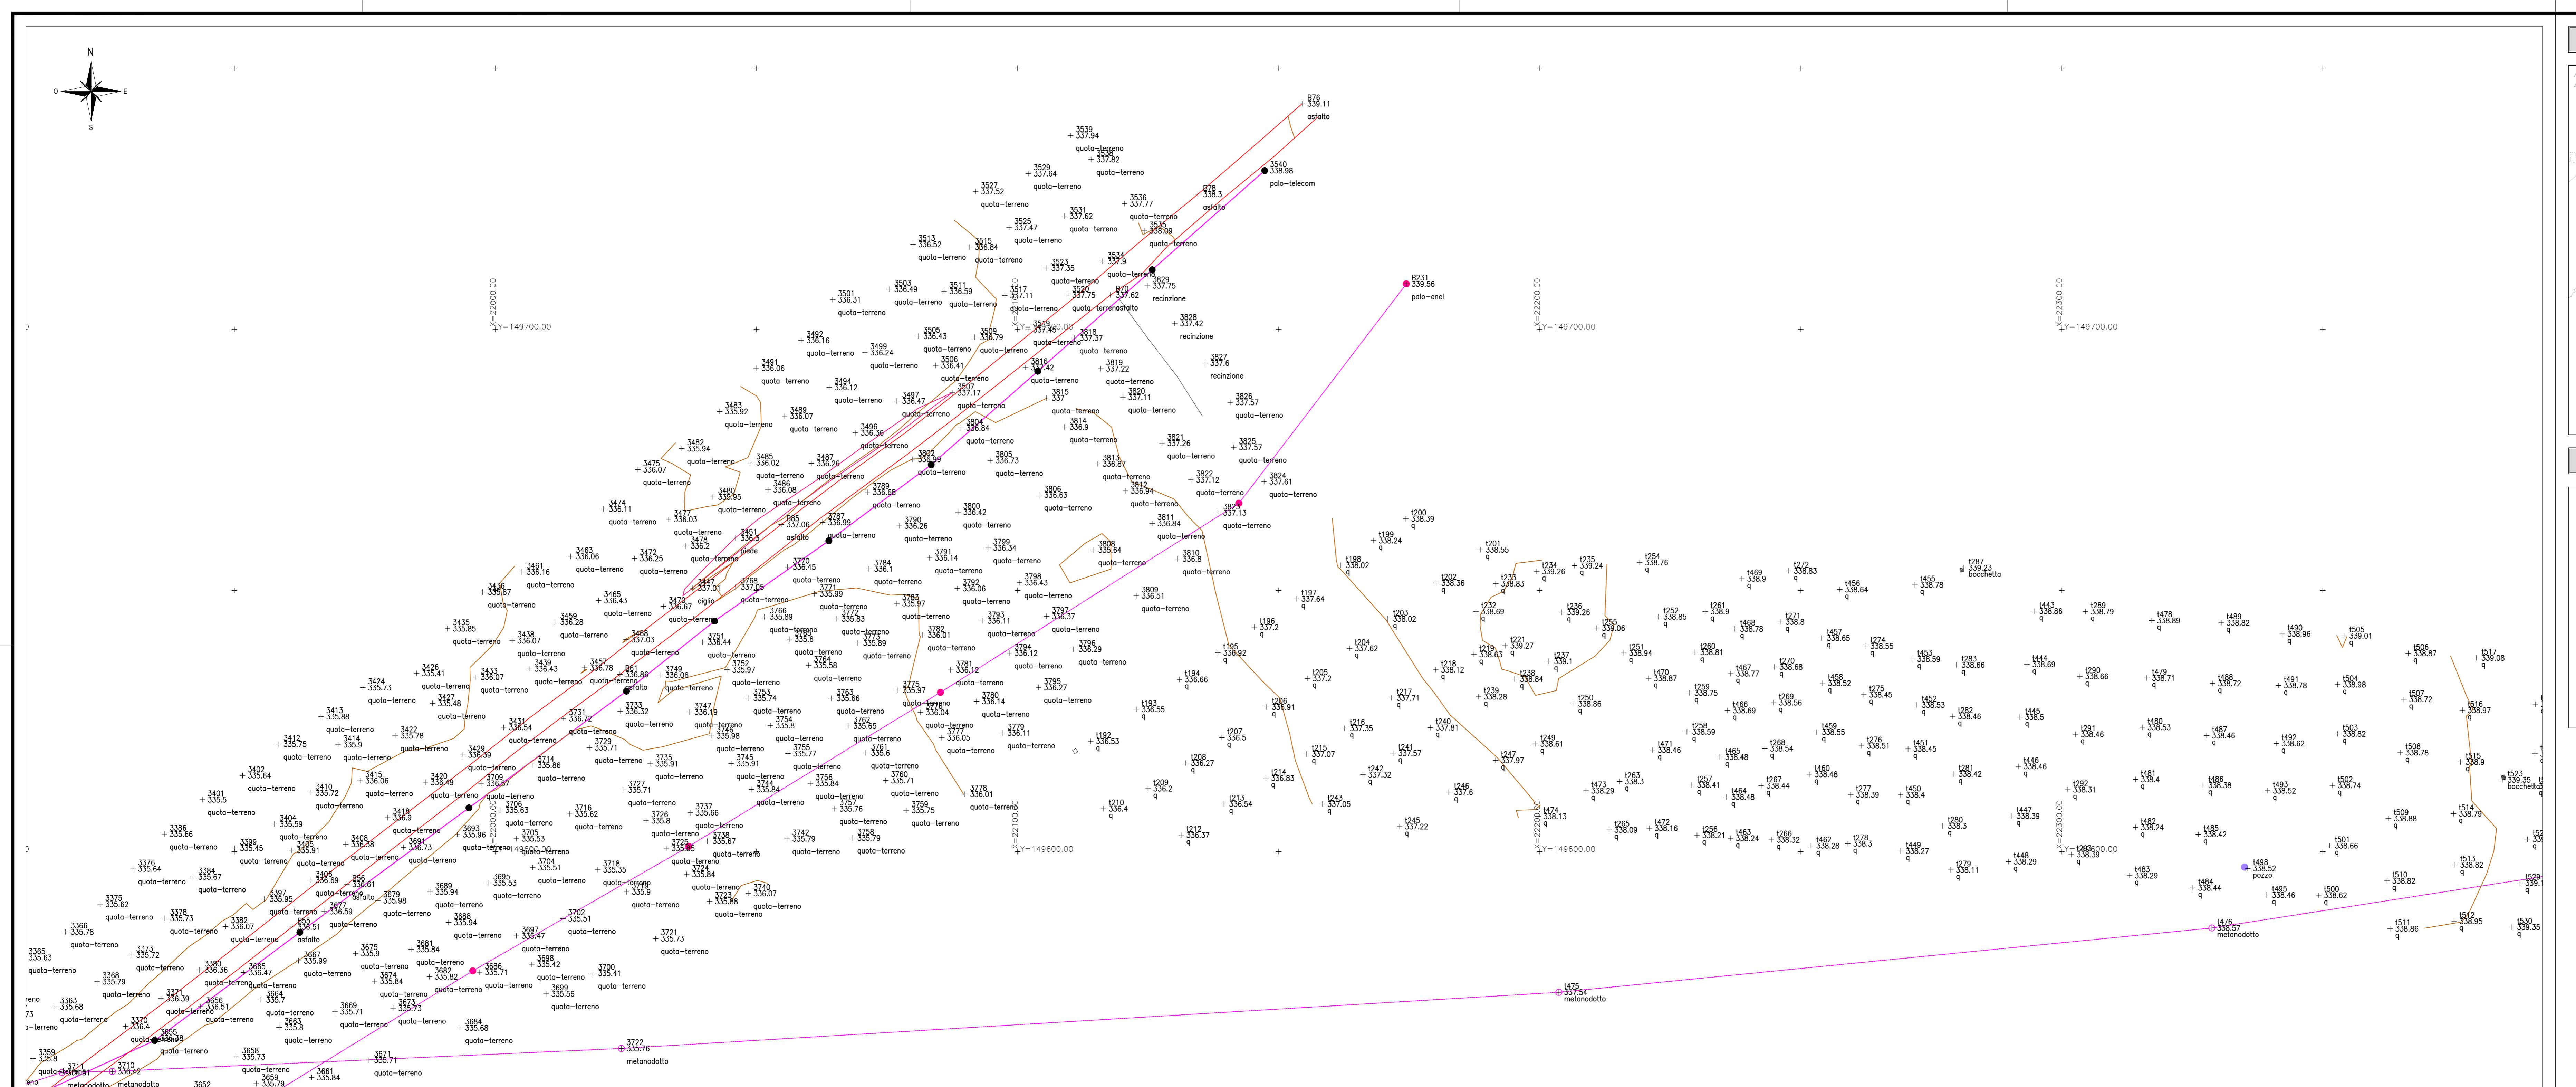

COMMITTENTE:
RFI
GRUPPO FERROVIE DELLO STATO ITALIANE

DIREZIONE LAVORI:
ITALFERR
GRUPPO FERROVIE DELLO STATO ITALIANE

APPALTATORE:
HirpiniaAV

SOCI:
salini impregilo **ASTALDI**

PROGETTAZIONE:
MANDATARIA:
NET ENGINEERING

MANDATARIO:
Alpina SpA

PROGETTO ESECUTIVO

ITINERARIO NAPOLI - BARI
RADDOPIO TRATTA APICE - ORSARA
I LOTTO FUNZIONALE APICE - HIRPINIA
PARTE GENERALE
CAMPAGNA TOPOGRAFICA

Rilievo Celerimetrico - Tav. 38 di 46

APPALTATORE	DIRETTORE DELLA PROGETTAZIONE	PROGETTISTA						
Consorzio HIRPINIA AV	Il Direttore Tecnico Ing. Vincenzo Morello	Il Responsabile integrazione le varie prestazioni specialistiche Ing. G. Casani						
0/06/2020	10/06/2020	10/06/2020						
COMMESA	APPALTO	PROGETTO						
I F 2 8	Lotto 01	E Z Z P 8						
Rev.	Descrizione	Redatto	Data	Verificato	Data	Approvato	Data	Autorizzato Data
A	Emissione per concorso	Coop. AREA	21/05/2020	Q.T. Thai Huynh	21/05/2020	T. Fracchetti	21/05/2020	Ing. V. Morello
B	Recepimento struttura	Coop. AREA	10/06/2020	Q.T. Thai Huynh	10/06/2020	T. Fracchetti	10/06/2020	10/06/2020