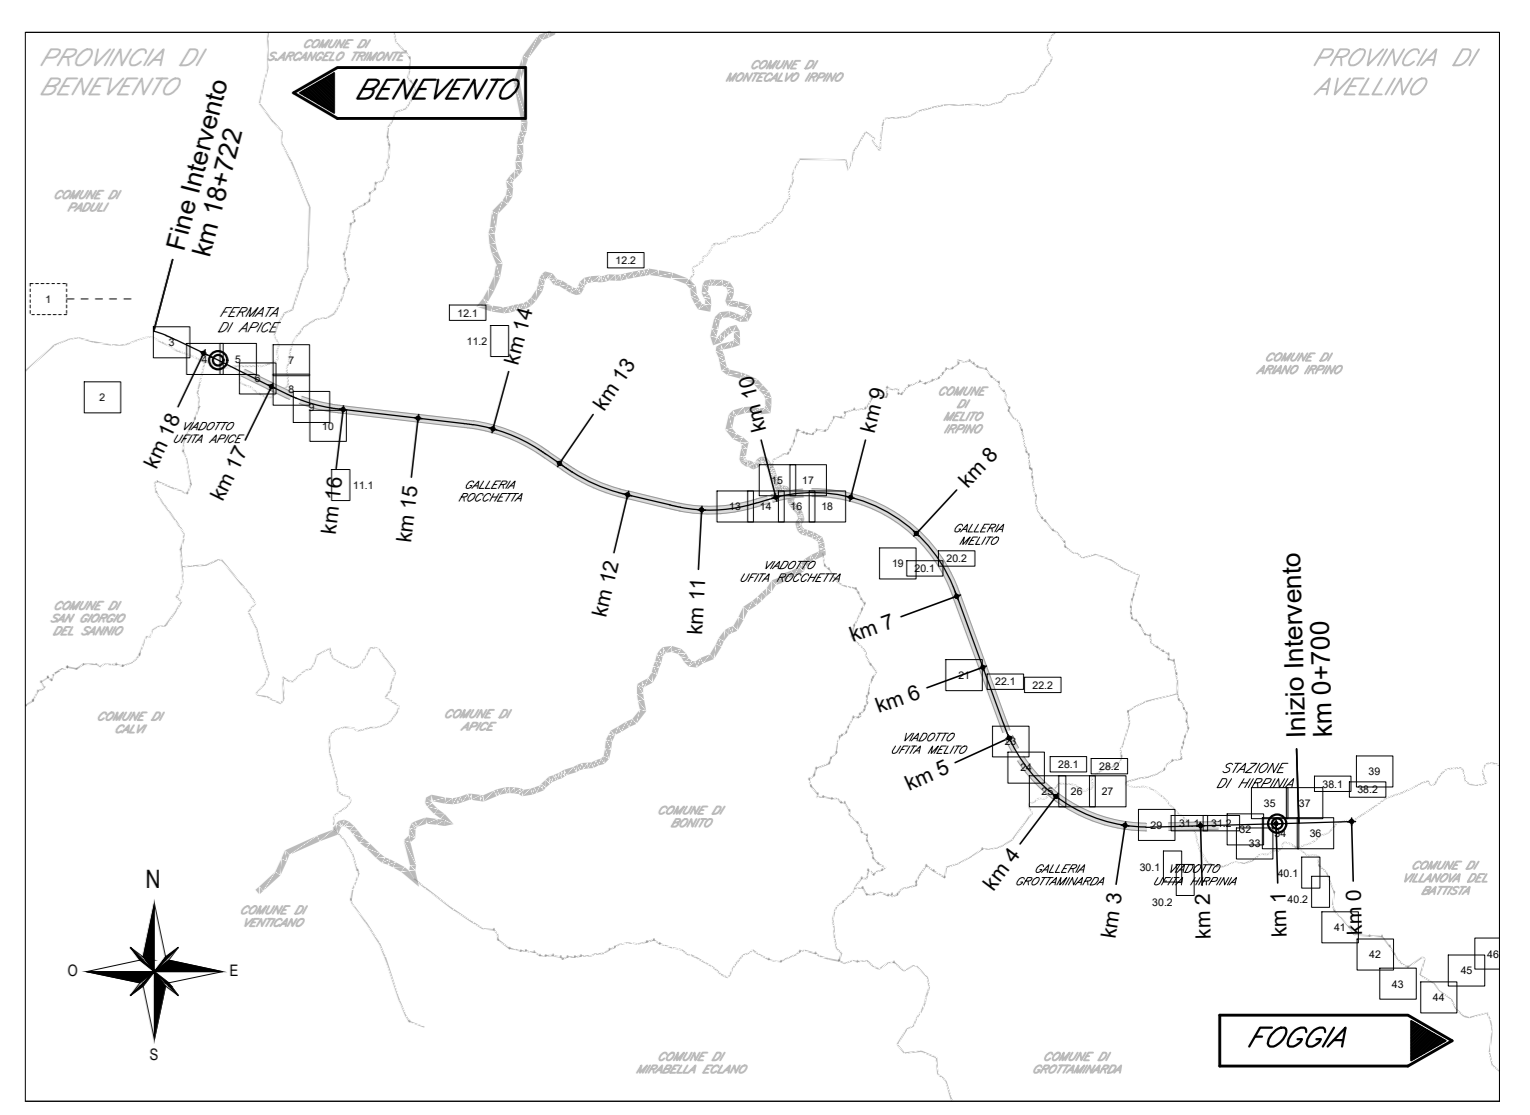

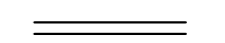
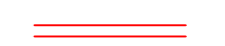






KEY-PLAN - Scala 1:100.000



LEGENDA

-  INFRASTRUTTURE FERROVIARIE
-  OPERE CIVILI
-  VIABILITÀ
-  FIUMI, FOSSI E CANALIZZAZIONI
-  POZZI
-  PIEZOMETRI
-  RETI TECNOLOGICHE

COMMITTENTE:

GRUPPO FERROVIE DELLO STATO ITALIANO

DIREZIONE LAVORI:

GRUPPO FERROVIE DELLO STATO ITALIANO

APPALTAZIONE:
CONSORZIO:
 SOCI:
 

PROGETTAZIONE:
MANDATARIA:
 MANDANTE:
 

PROGETTO ESECUTIVO

ITINERARIO NAPOLI - BARI
RADDOPPIO TRATTA APICE - ORSARA
I LOTTO FUNZIONALE APICE - HIRPINIA
PARTE GENERALE
CAMPAGNA TOPOGRAFICA

Rilievo Celerimetrico - Tav. 39 di 46

APPALTAZIONE	DIRETTORE DELLA PROGETTAZIONE	PROGETTISTA
Consorzio HIRPINIA AV 6 Direttore Tecnico Ing. Vincenzo Moriello 10/06/2020	Il Responsabile integrazione fra le varie prestazioni specialistiche Ing. G. Casiani	Ing. Vincenzo Moriello

COMMESSA	LOTTO	FASE	ENTE	TIPO DOC.	OPERA/DISCIPLINA	PROGR.	REV.	SCALA:											
I	F	2	8	0	1	E	Z	P	8	I	F	0	0	9	0	3	9	B	1:500

Rev.	Descrizione	Redatto	Data	Verificato	Data	Approvato	Data	Autorizzato Data
A	Emissione per consegna	Coop. AREA	21/03/2020	D.T. The Hyatt	21/03/2020	T. Finocchiaro	21/03/2020	Ing. V. Moriello
B	Regolazione stilistica	Coop. AREA	10/06/2020	D.T. The Hyatt	10/06/2020	T. Finocchiaro	10/06/2020	

File: IP2801EZZP8IF0009039B.dwg n. Esab. : -