


LEGGENDA



- INFRASTRUTTURE FERROVIARIE
- OPERE CIVILI
- VIABILITÀ
- FIUMI, FOSSI E CANALIZZAZIONI
- POZZI
- PIEZOMETRI
- RETI TECNOLOGICHE

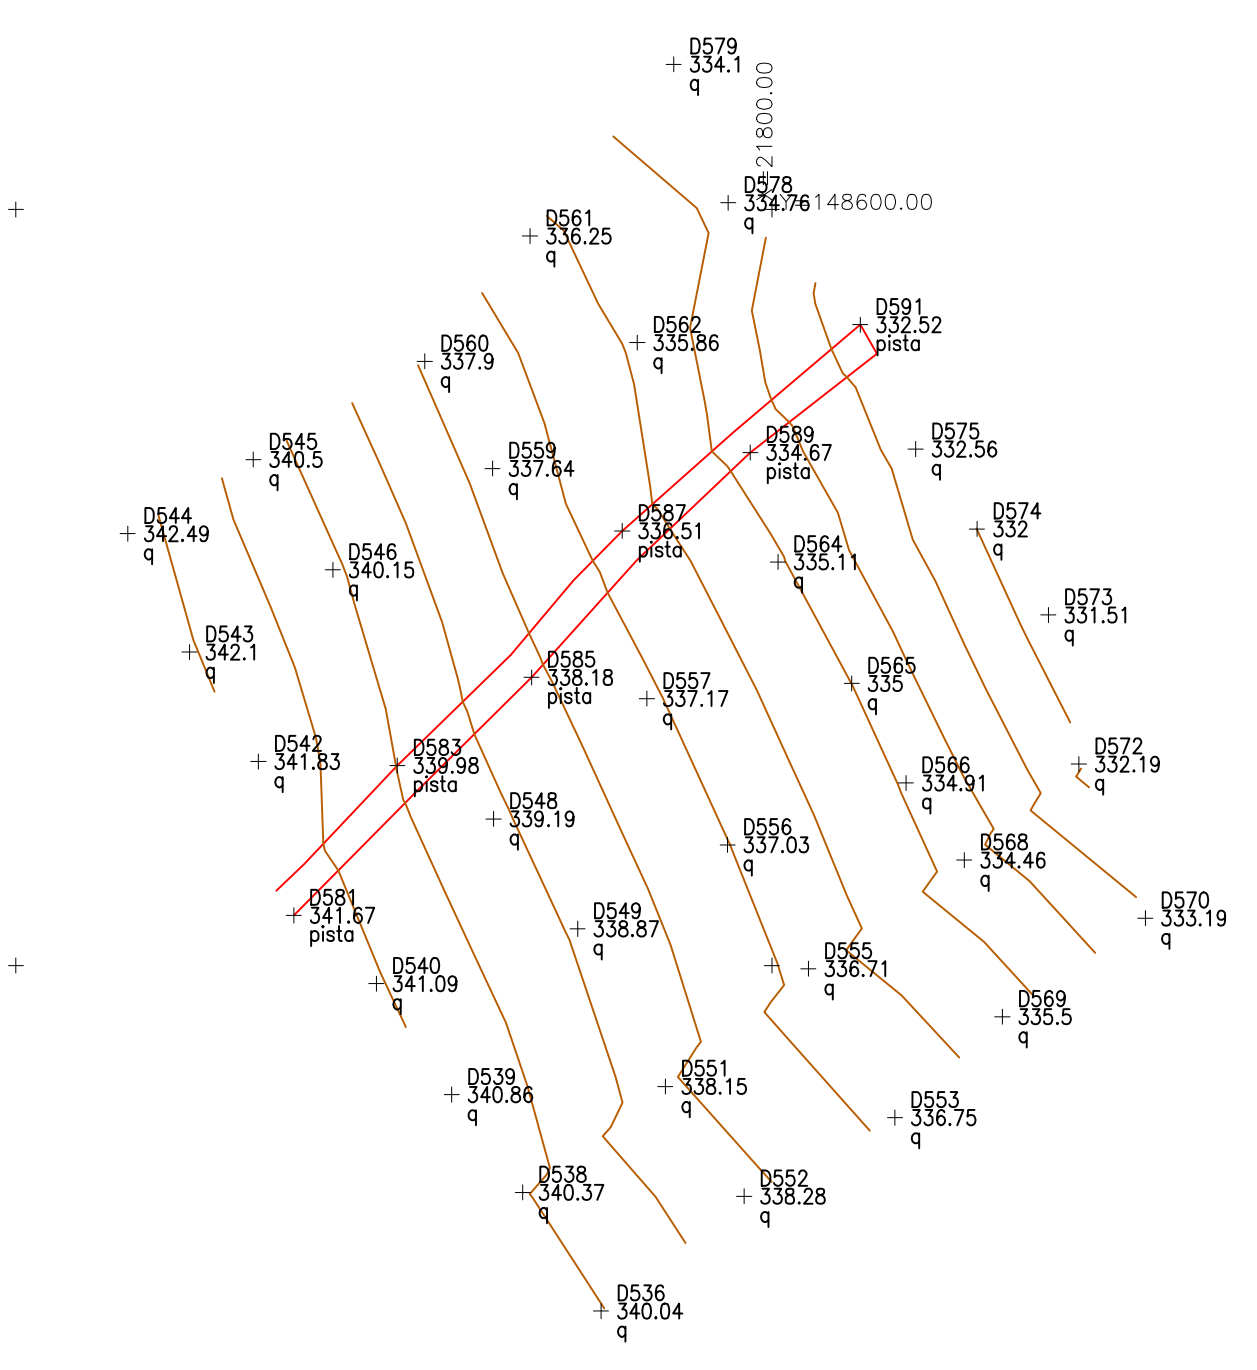

Y=21800.00
Y=148500.00


Y=21800.00
Y=148400.00

Y=21800.00
Y=148300.00

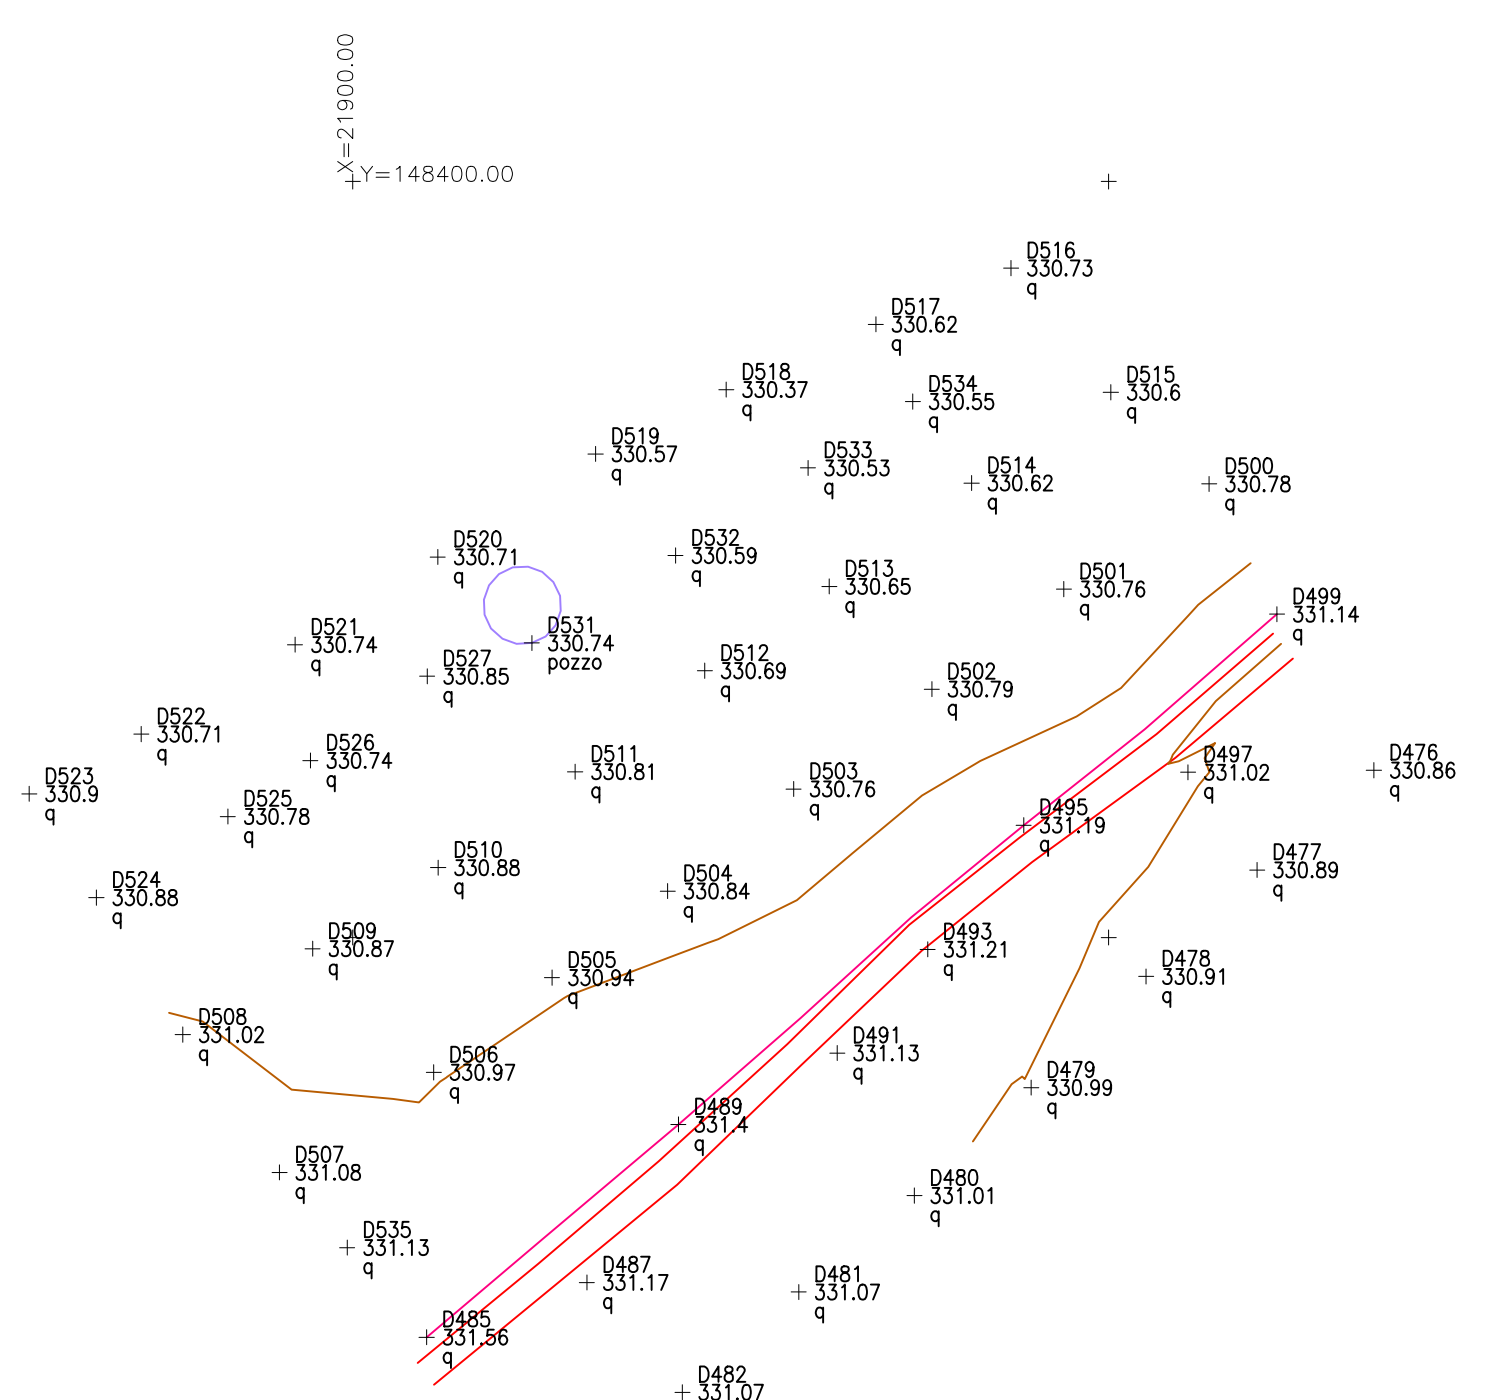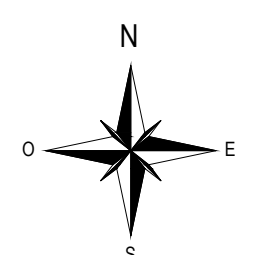

Y=21800.00
Y=148400.00



Y=21800.00
Y=148300.00

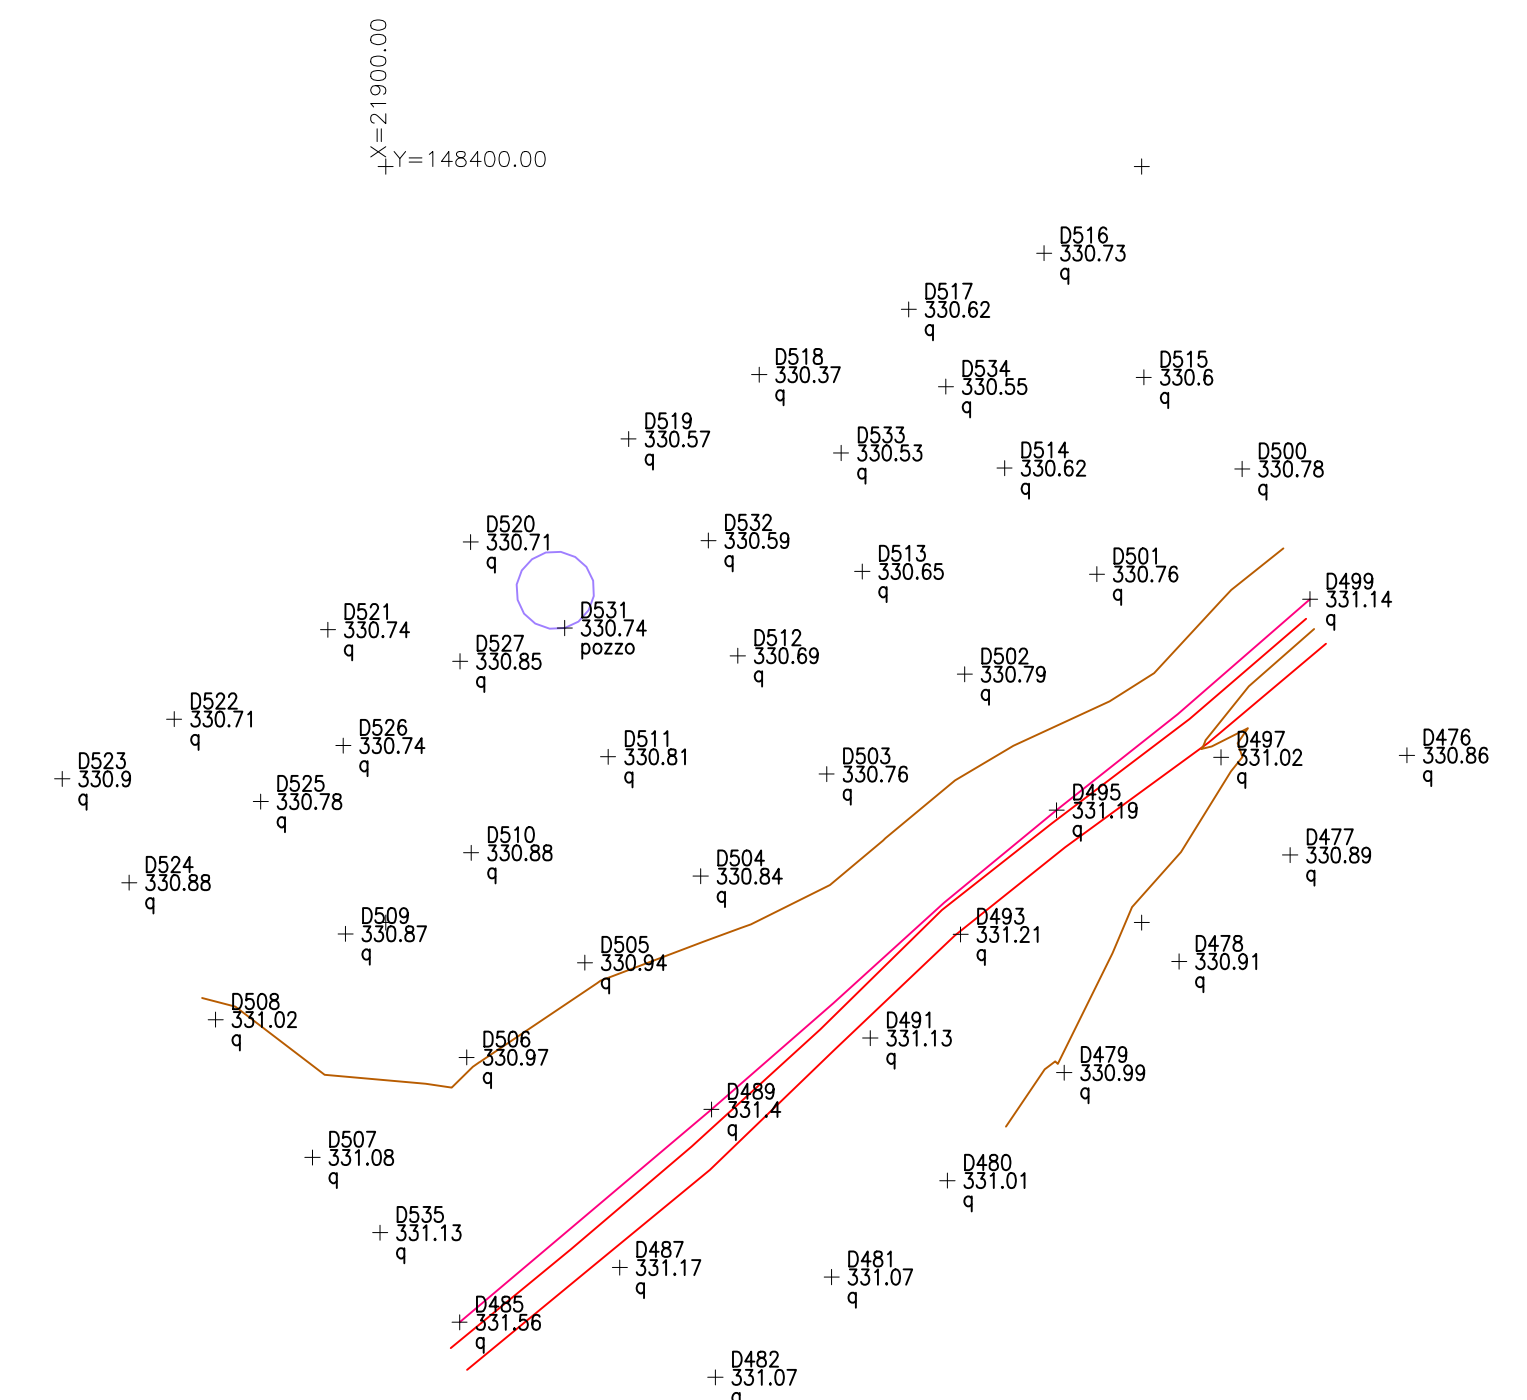

Y=21800.00
Y=148400.00

Y=21800.00
Y=148300.00

Y=21800.00
Y=148200.00

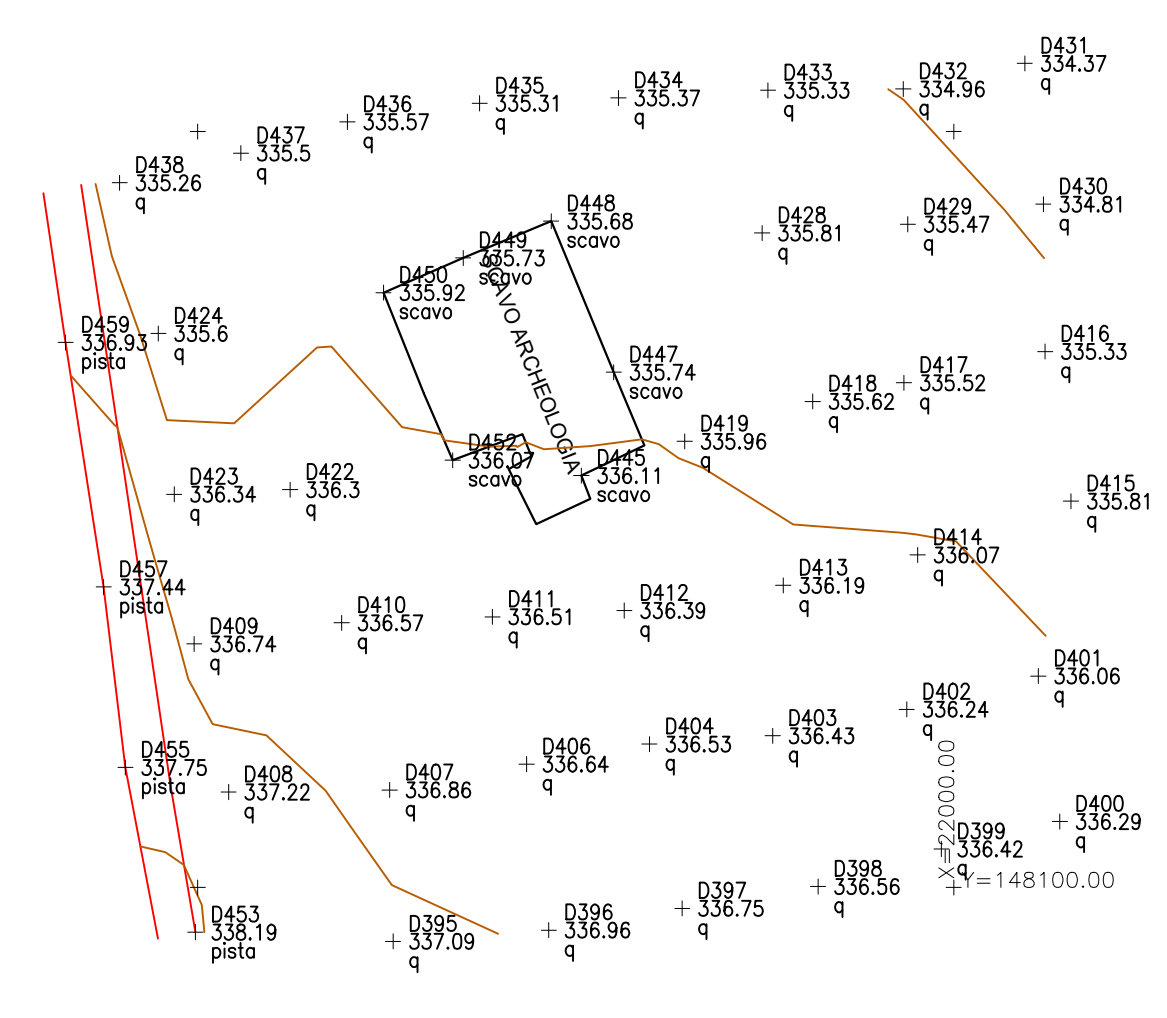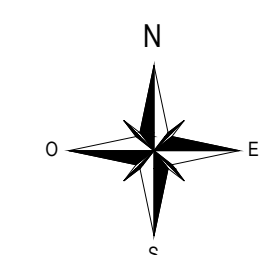

Y=21800.00
Y=148100.00

Y=21800.00
Y=148400.00

Y=21800.00
Y=148300.00

Y=21800.00
Y=148200.00

Y=21800.00
Y=148100.00

COMMITTENTE:
 RFI
GRUPPO FERROVIE DELLO STATO ITALIANE

DIREZIONE LAVORI:
 ITALFERR
GRUPPO FERROVIE DELLO STATO ITALIANE

APPALTATORE:
CONSORZIO:
 HirpiniaAV

SOCI:
 salini impreglio
 ASTALDI

PROGETTAZIONE:
MANDATARIA:
 ROCKSOIL S.p.A.

MANDANTE:
 NET ENGINEERING
 Alpina S.p.A.

PROGETTO ESECUTIVO
**ITINERARIO NAPOLI - BARI
RADDOPPIO TRATTA APICE - ORSARA
I LOTTO FUNZIONALE APICE - HIRPINIA**
PARTE GENERALE
CAMPAGNA TOPOGRAFICA
Rilievo Celerimetrico - Tav. 40 di 46

APPALTATORE Consorzio HIRPINIA AV il Direttore Tecnico Ing. Vincenzo Moriello 10/06/2020	DIRETTORE DELLA PROGETTAZIONE il Responsabile integrazione fra le varie prestazioni specialistiche Ing. G. Casiani	PROGETTISTA Ing. Vincenzo Moriello
--	---	---------------------------------------

COMMESSA	LOTTO	FASE	ENTE	TIPO DOC.	OPERA/DISCIPLINA	PROGR.	REV.	SCALA:
IF28	01	E	ZZ	P8	IF0009	040	B	1:500

Rev.	Descrizione	Redatto	Data	Verificato	Data	Approvato	Data	Autorizzato Data
A	Emissione per consegna	Coop. AREA	21/03/2020	D.T. Thai Huynh	21/03/2020	T. Finocchietti	21/03/2020	Ing. V. Moriello
B	Regolamento istruttoria	Coop. AREA	10/06/2020	D.T. Thai Huynh	10/06/2020	T. Finocchietti	10/06/2020	