

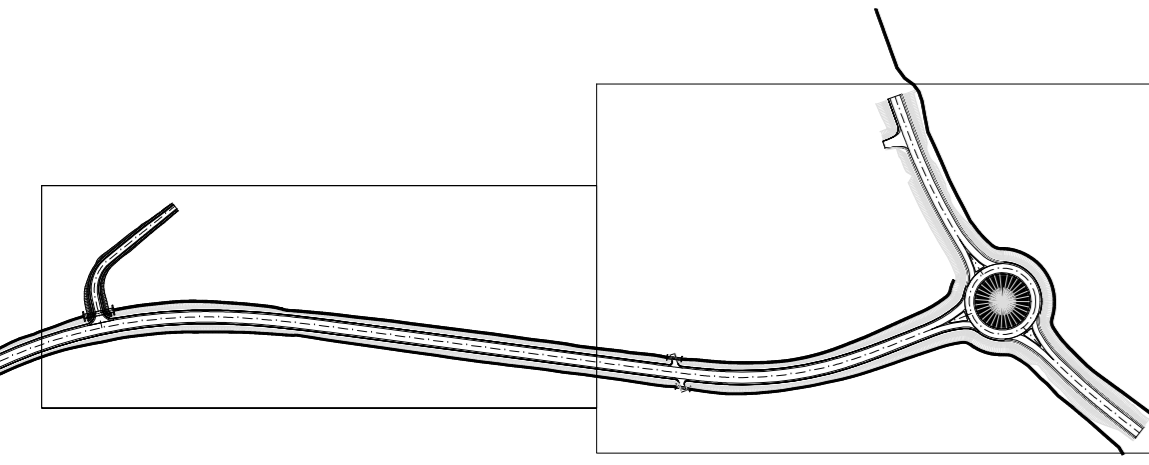




INDIVIDUAZIONE INQUADRAMENTO FINESTRE

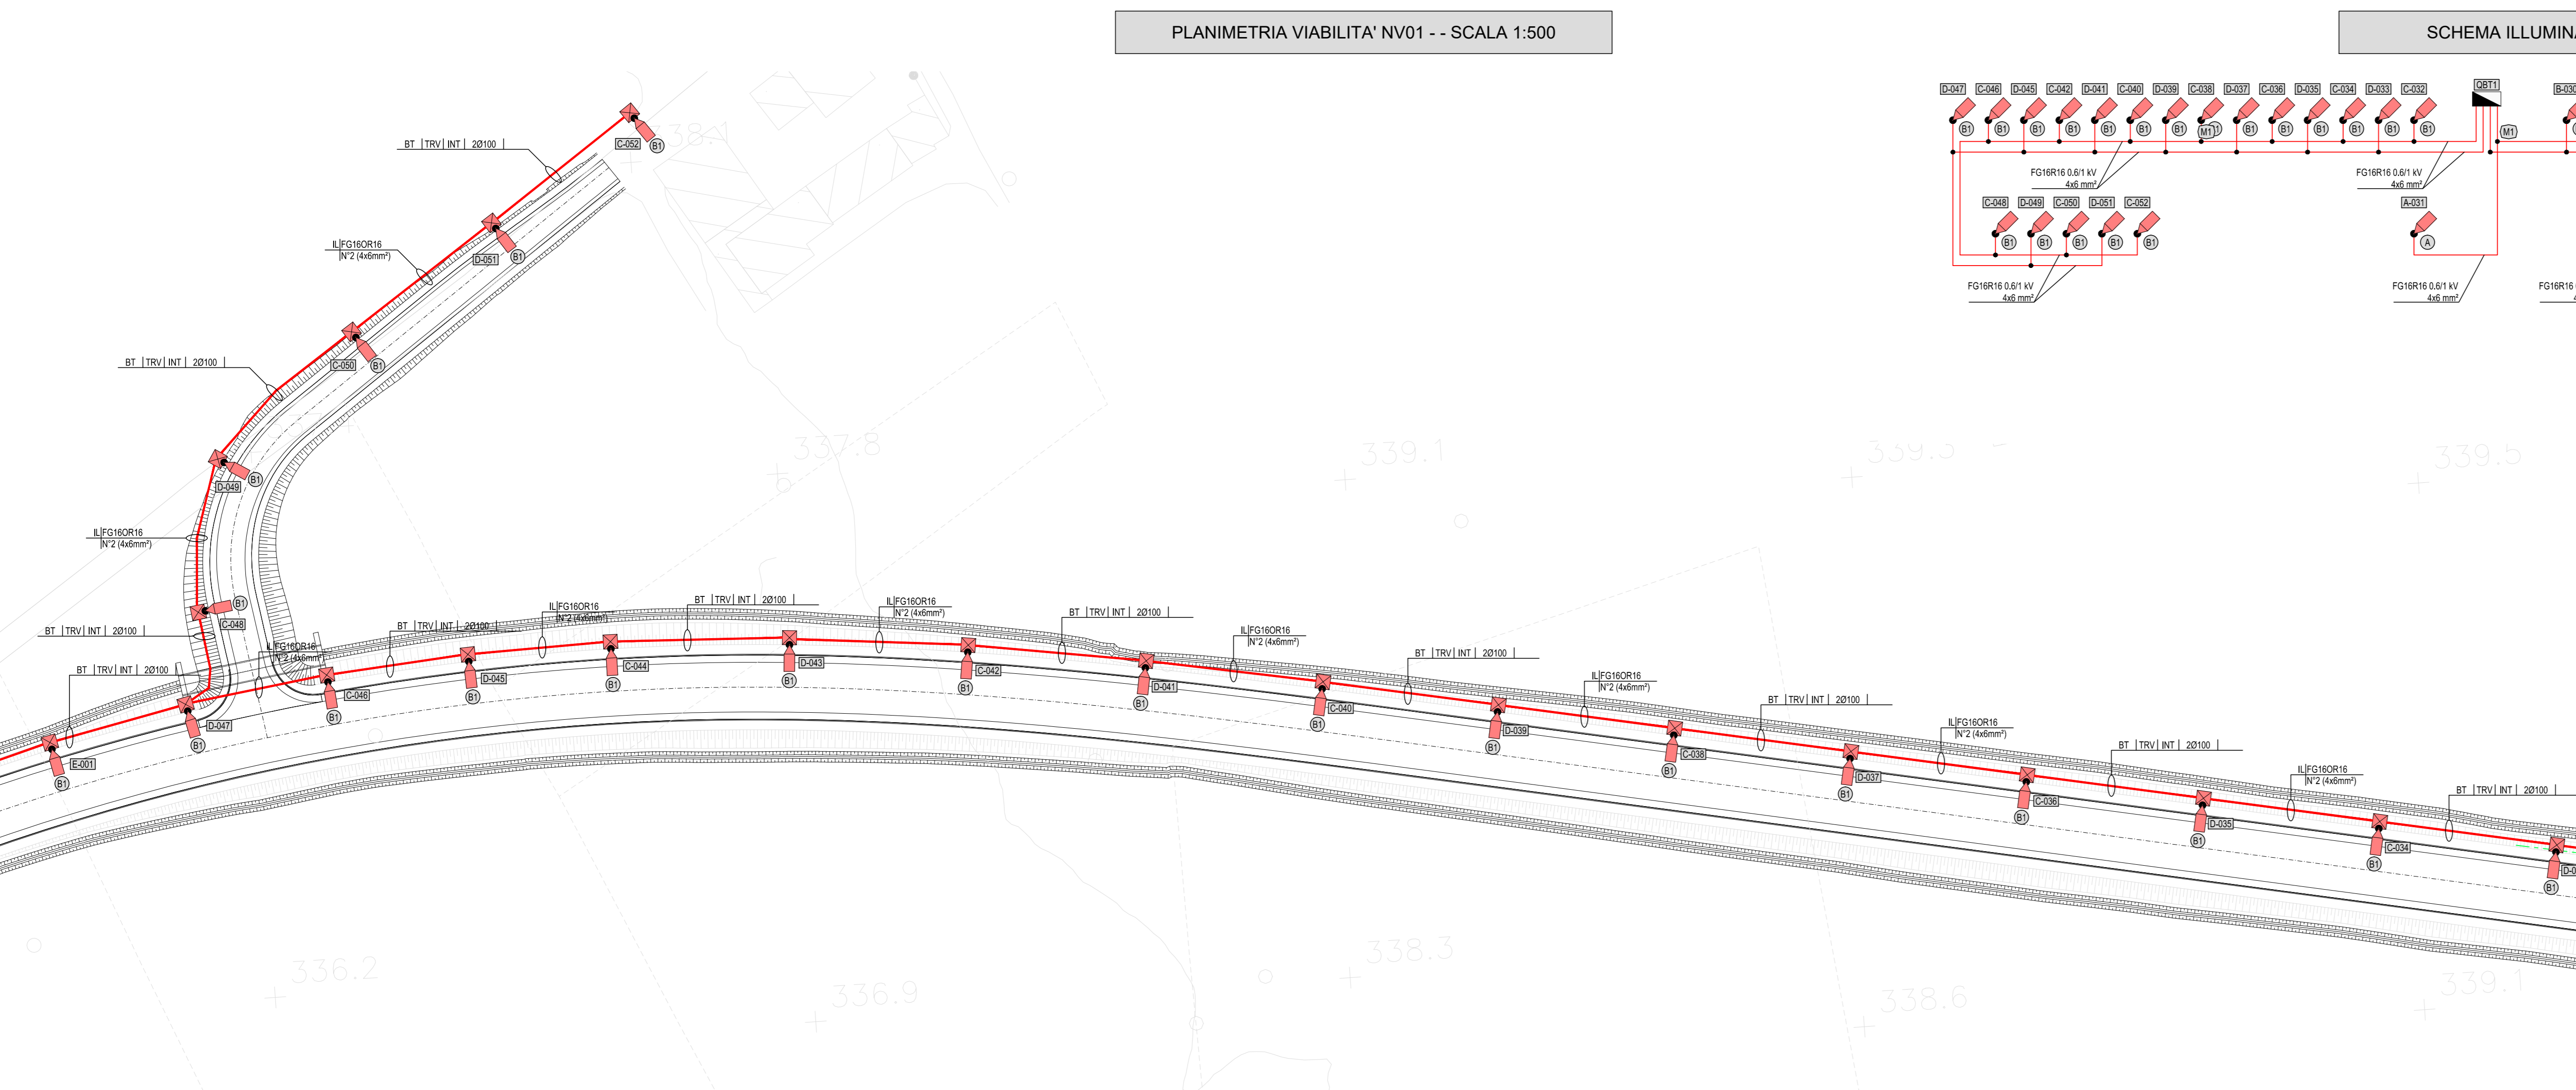


PLANIMETRIA VIABILITA' NV01 - - SCALA 1:500

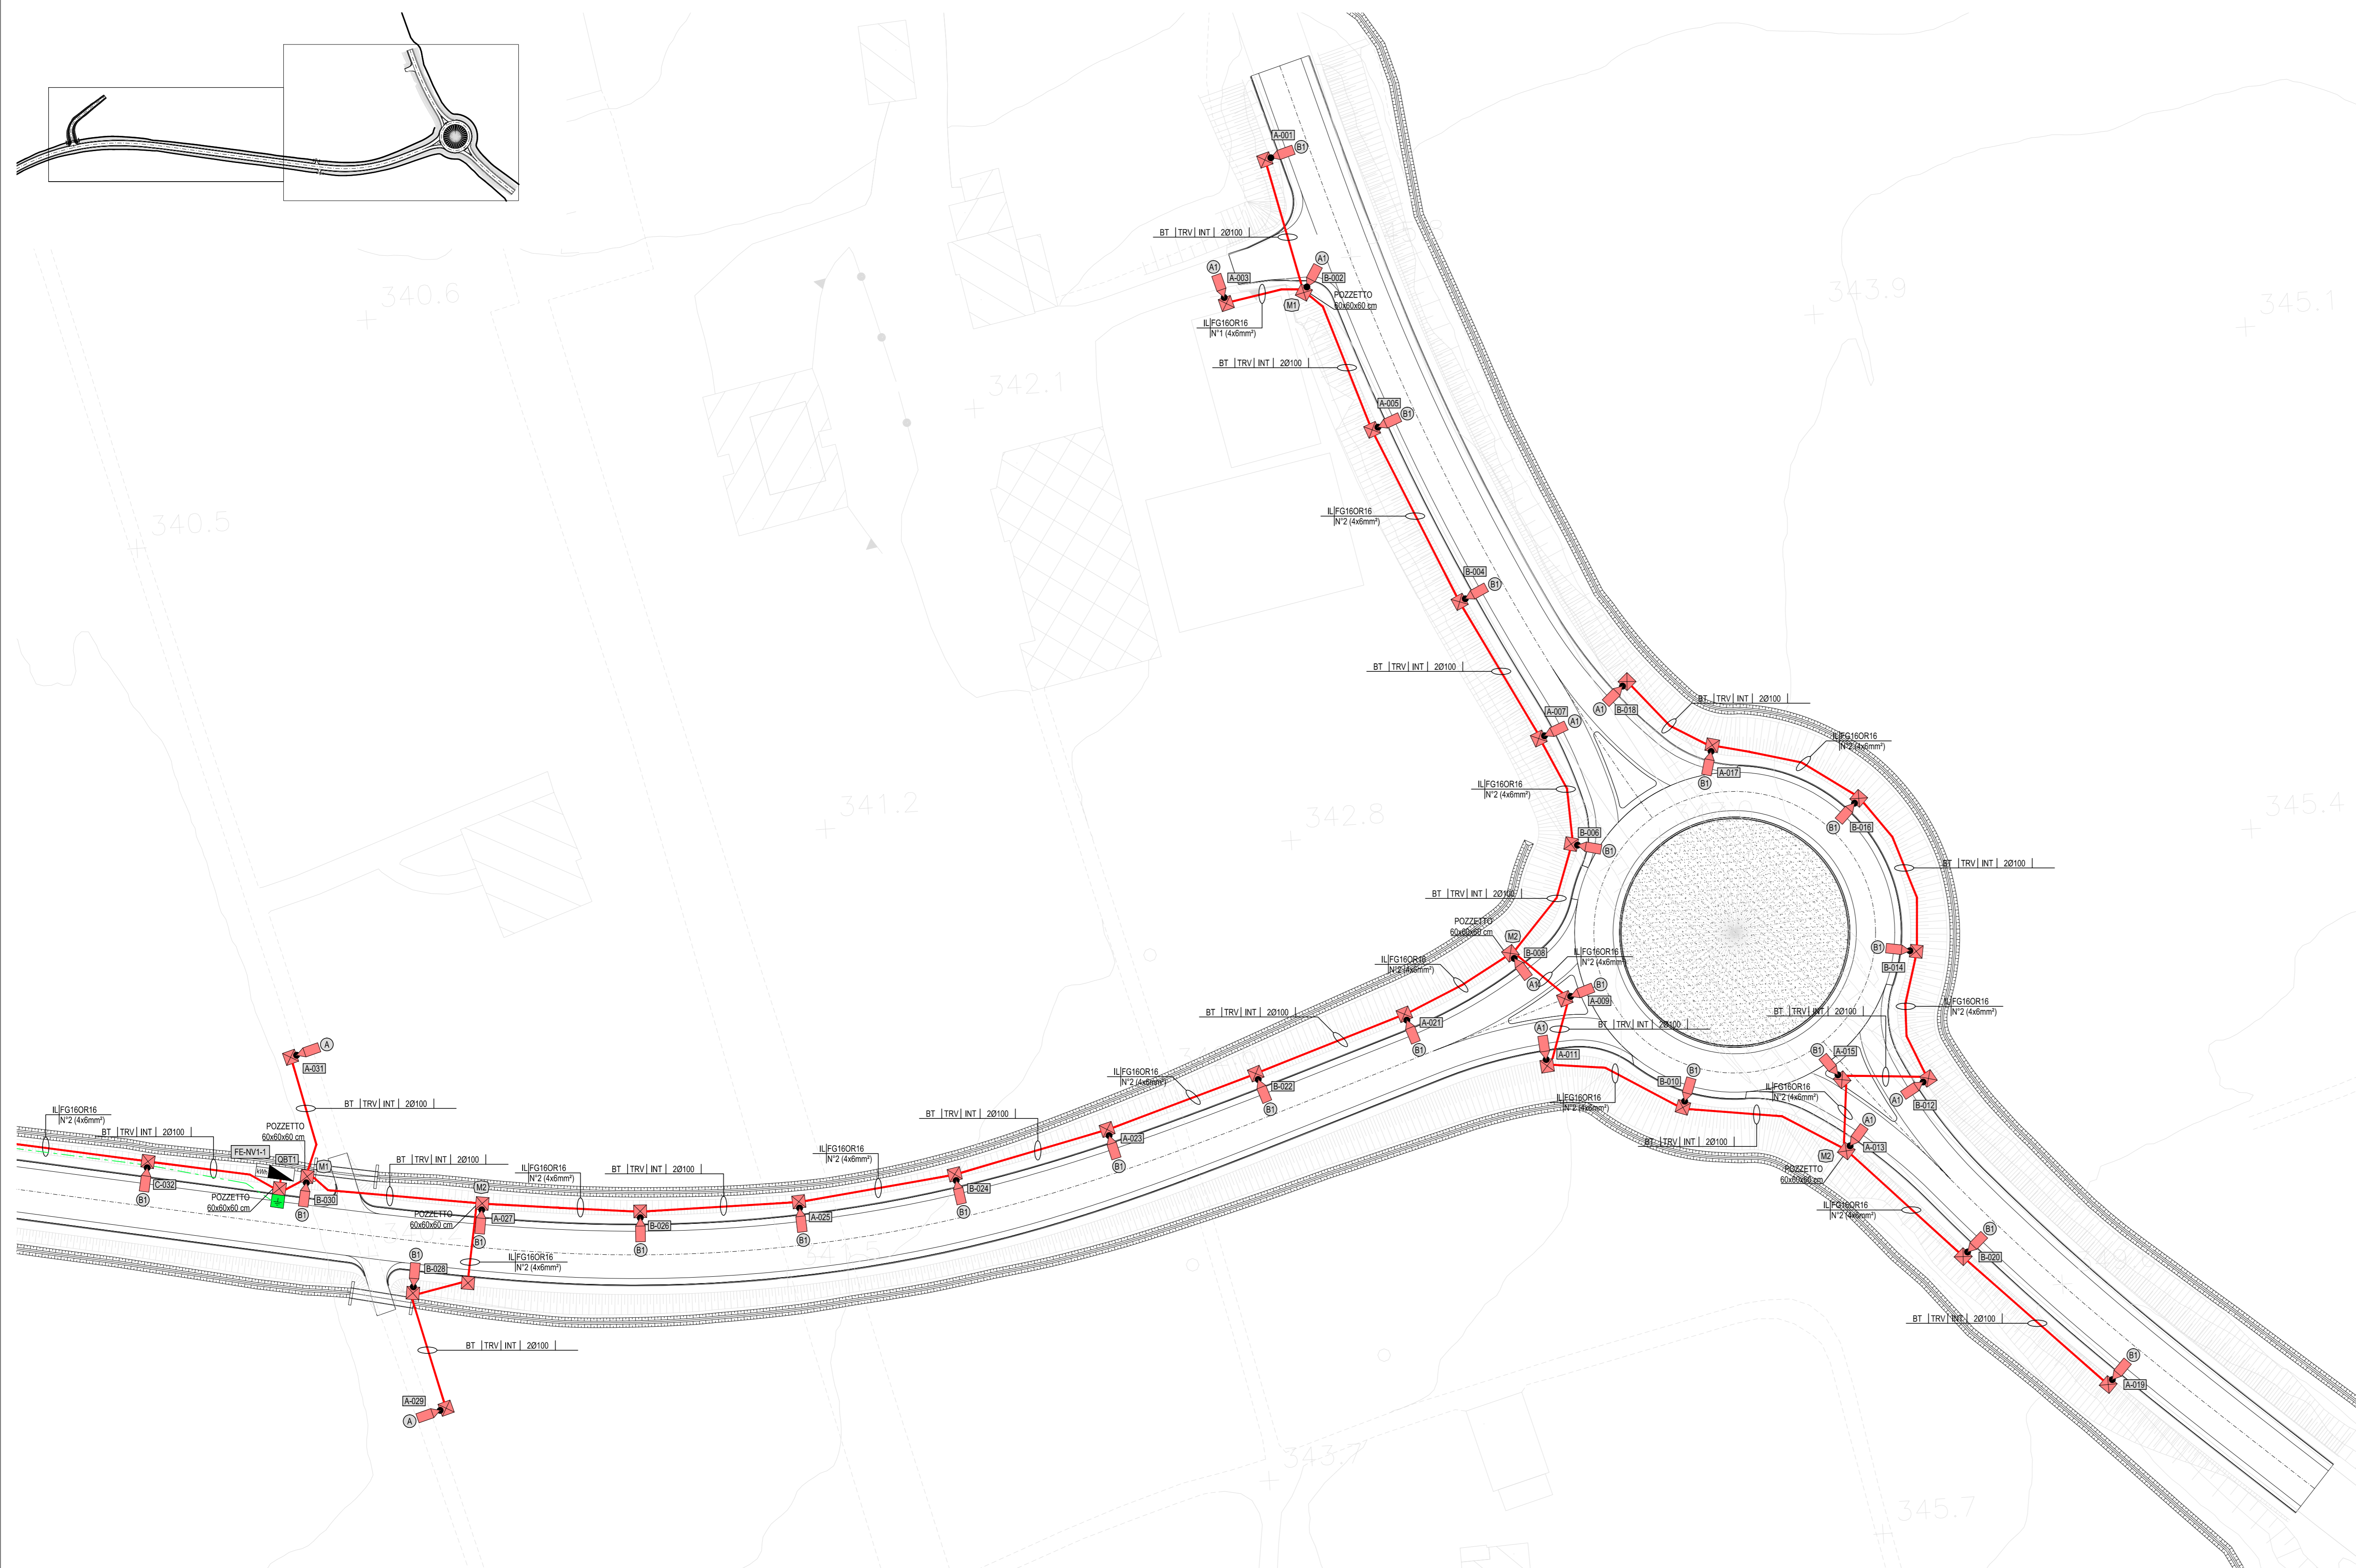


LEGENDE INDICATORI

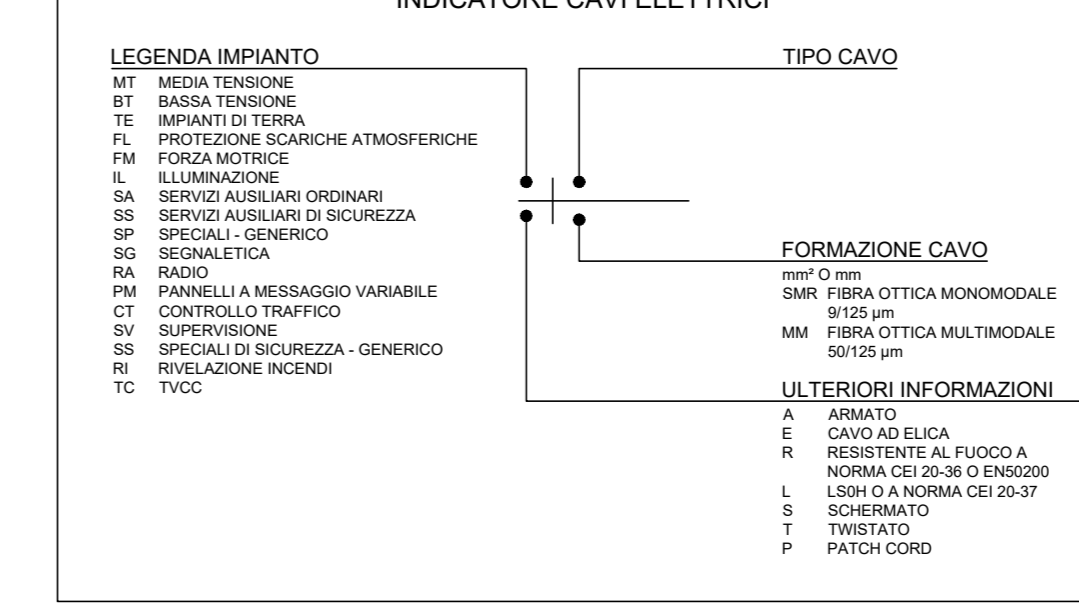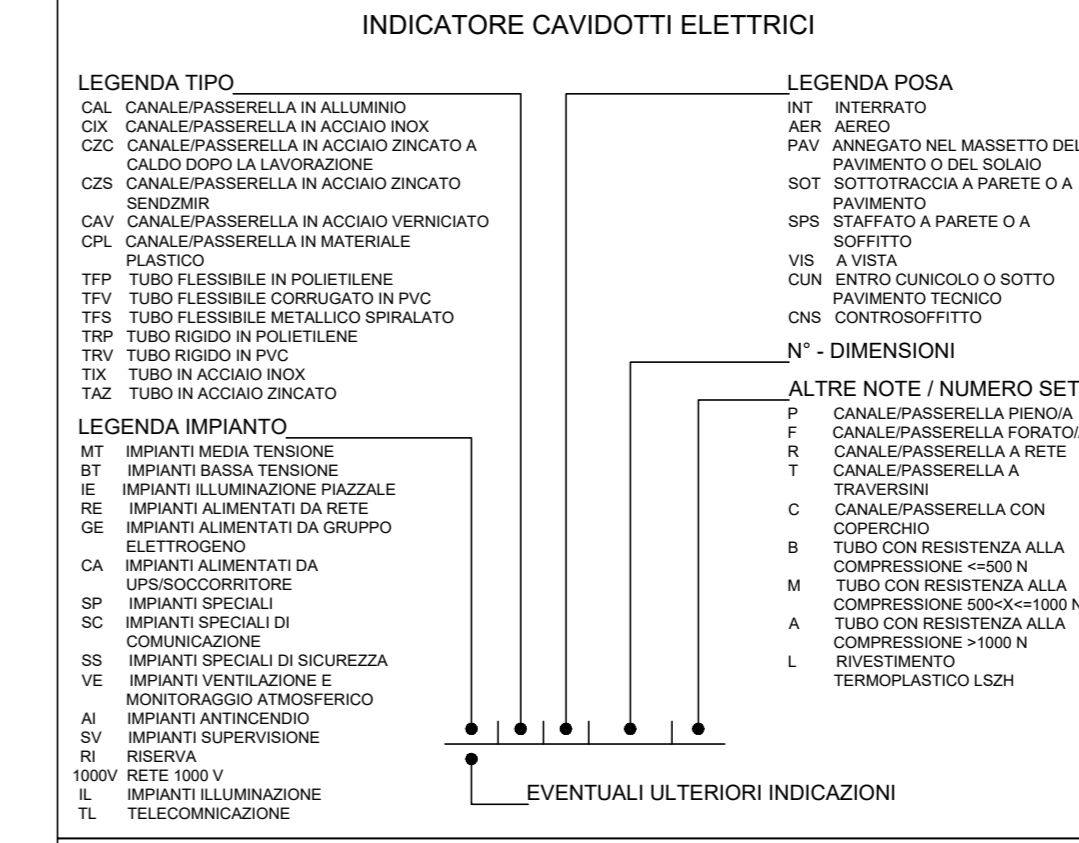


SEZIONE TIPOLOGICA ASSI 1 E 2 - SCALA 1:50

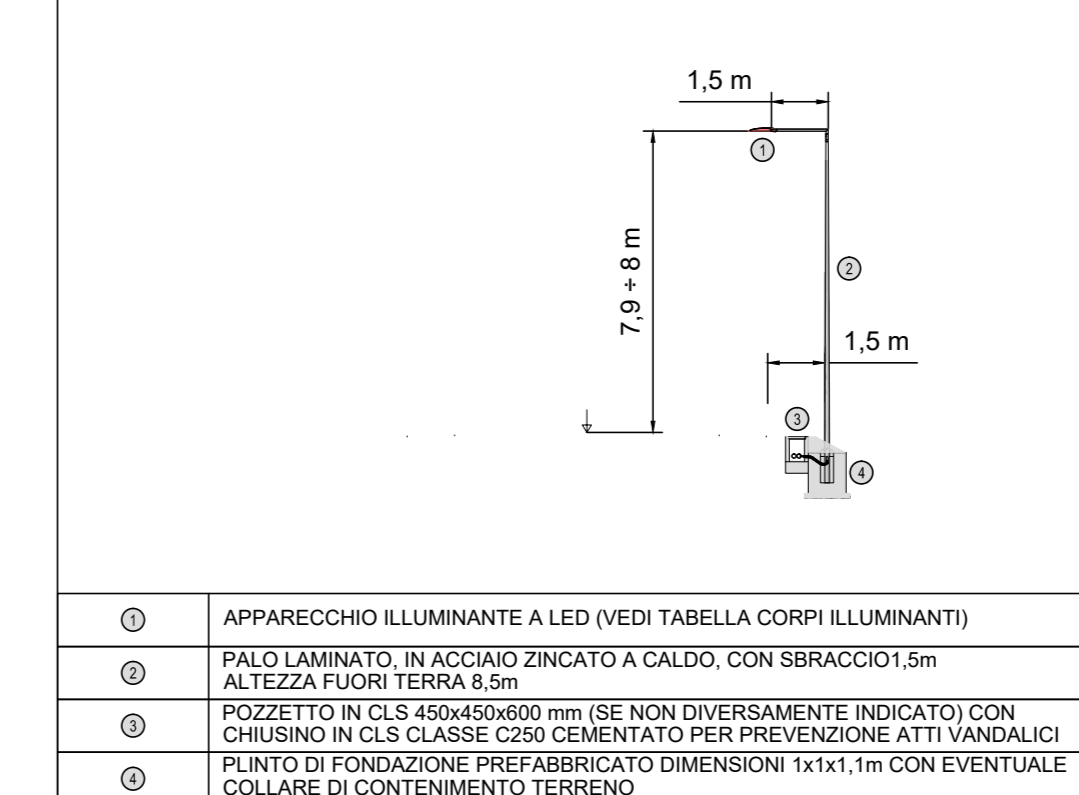


SEZIONE TIPOLOGICA ASSE 3 - SCALA 1:50

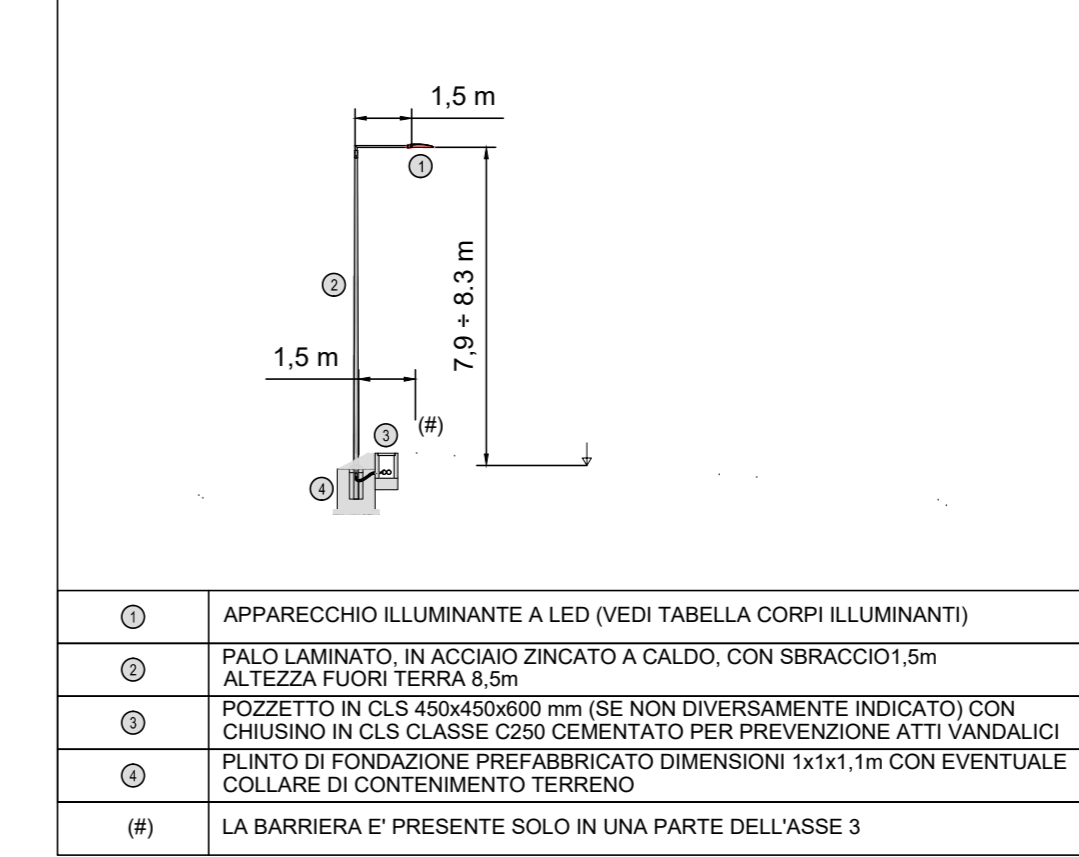


SCHEMA ILLUMINAZIONE NV01 - QBT1

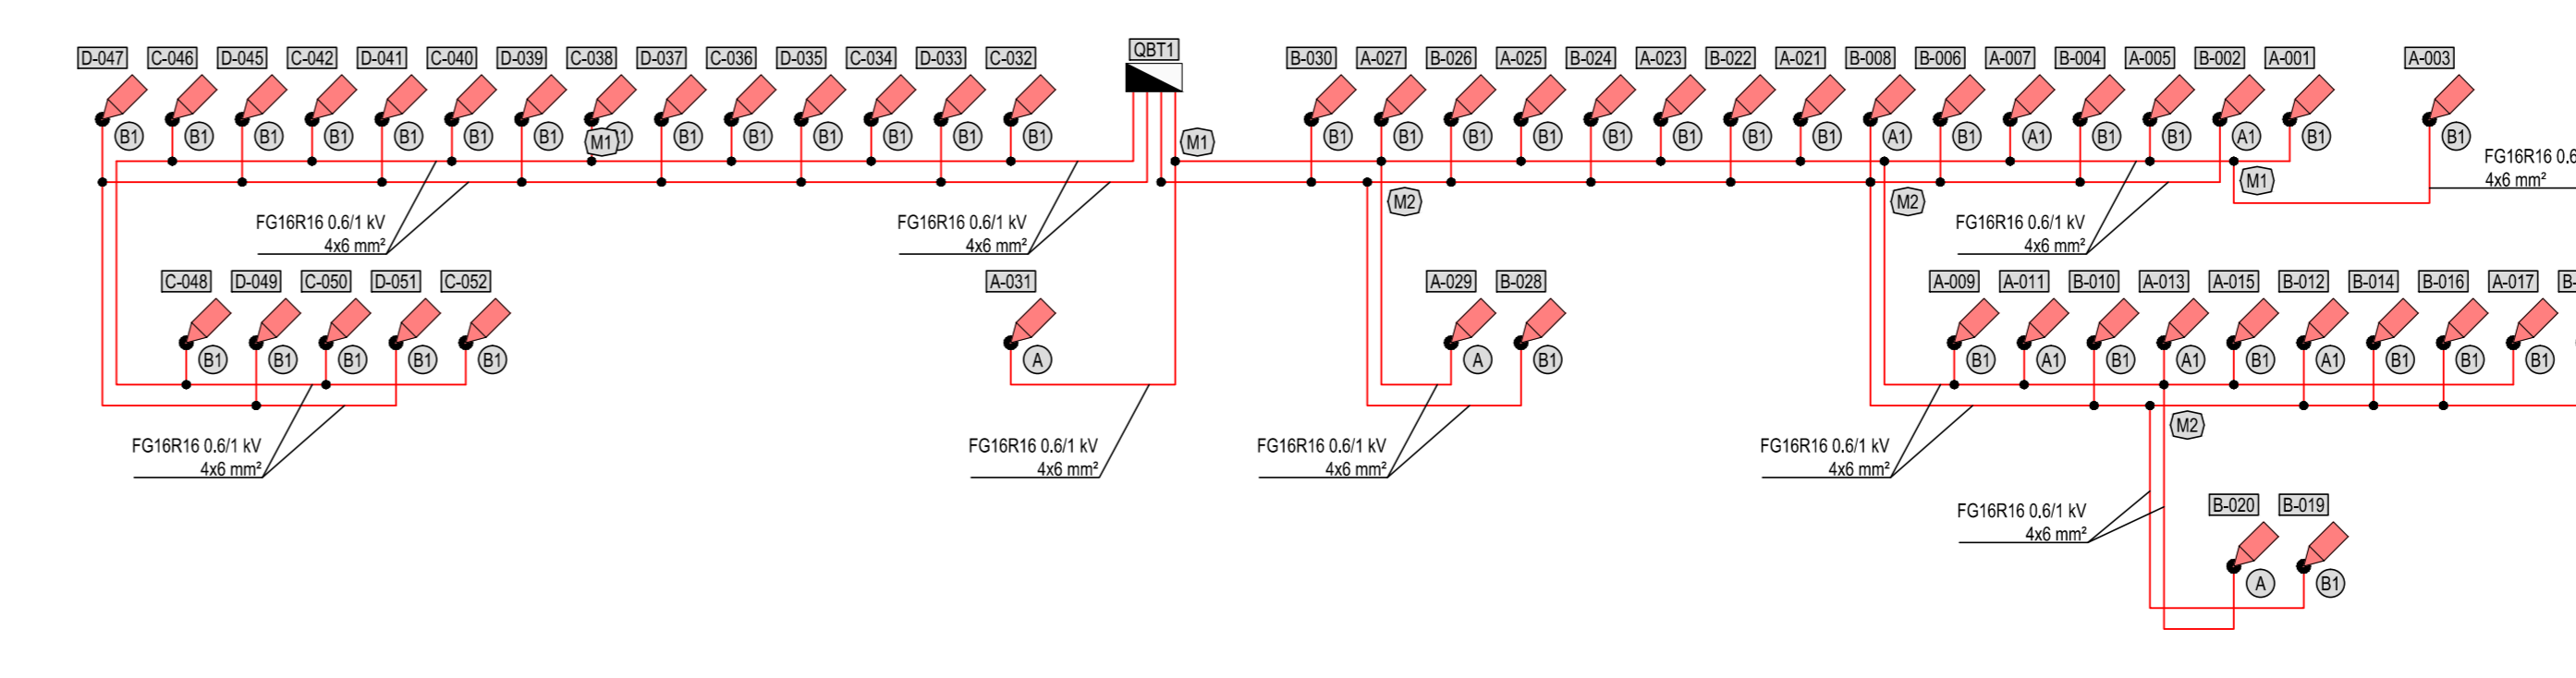

TIPOLOGICO SEZIONE DI SCAVO

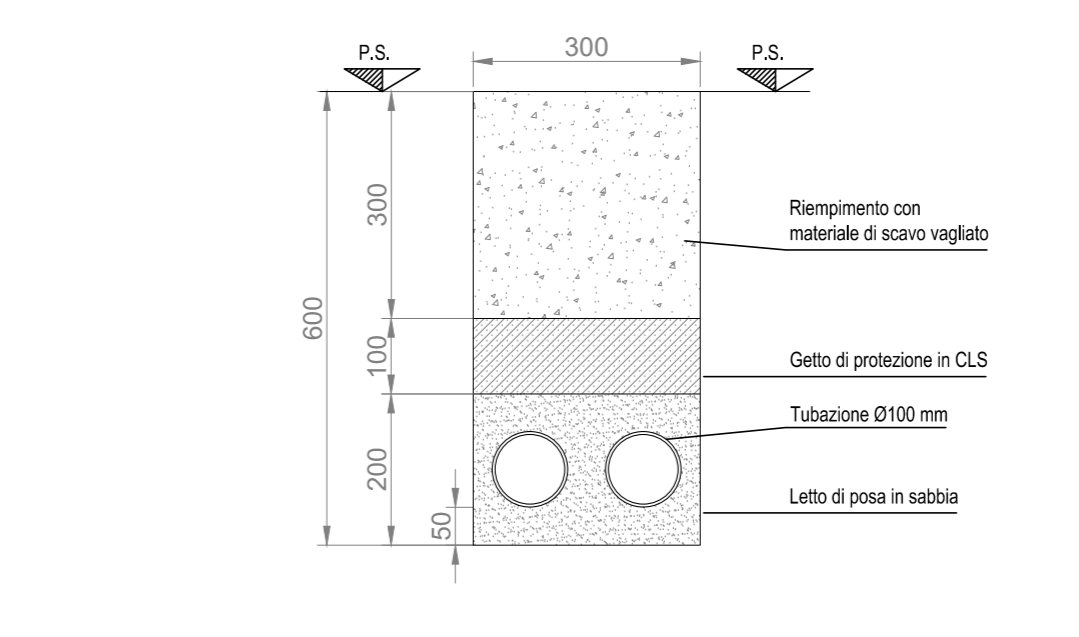

PARTICOLARE RIEMPIMENTO CAVIDOTTI

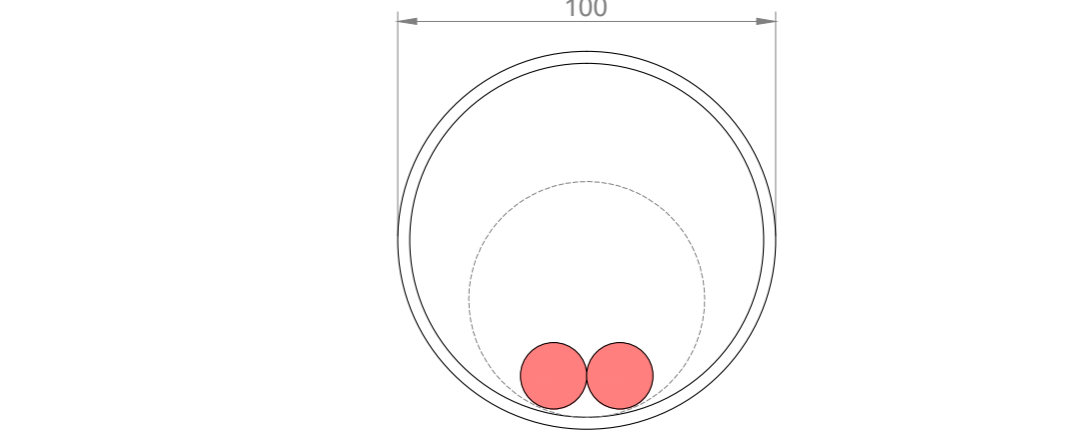

KEY PLAN

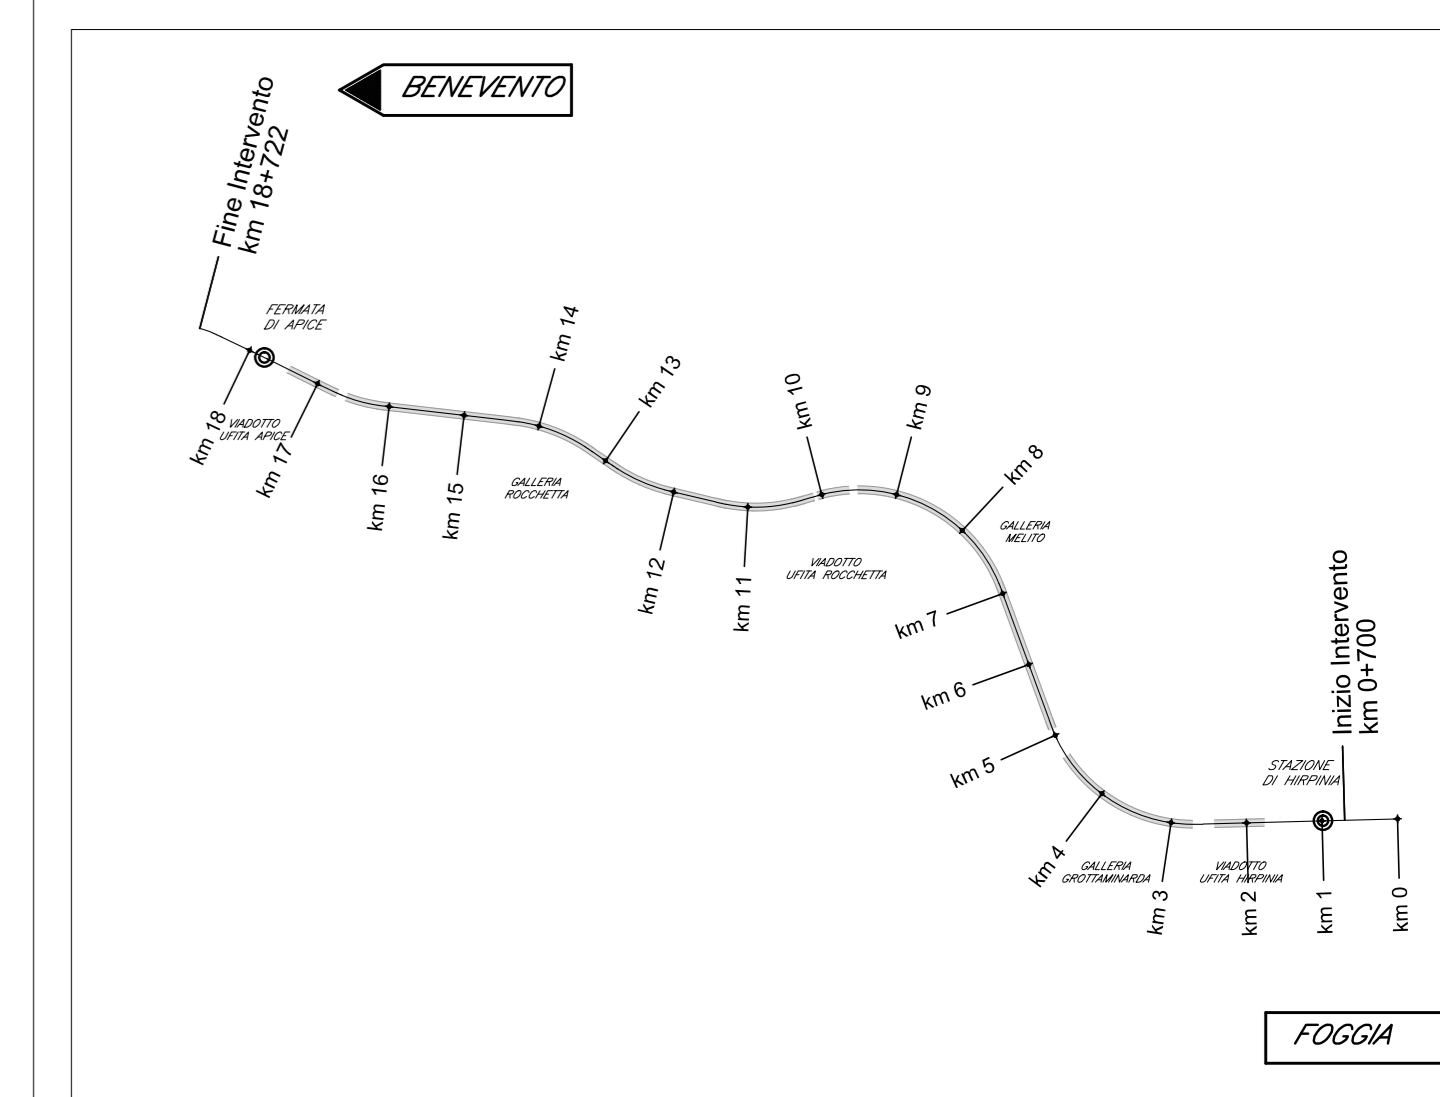


Table titled 'LEGENDA SIMBOLI' containing various symbols and their corresponding descriptions for electrical and lighting components.

Table titled 'TABELLA DI IDENTIFICAZIONE APPARECCHI ILLUMINANTI' listing lighting fixture specifications such as power, flux, and mounting height.

NOTE section containing additional project information and clarifications.

Administrative and project information section including logos for RFI, Italferr, and other stakeholders, along with project details and a revision table.