


PLANIMETRIA VIABILITA' NV11 - SCALA 1:500

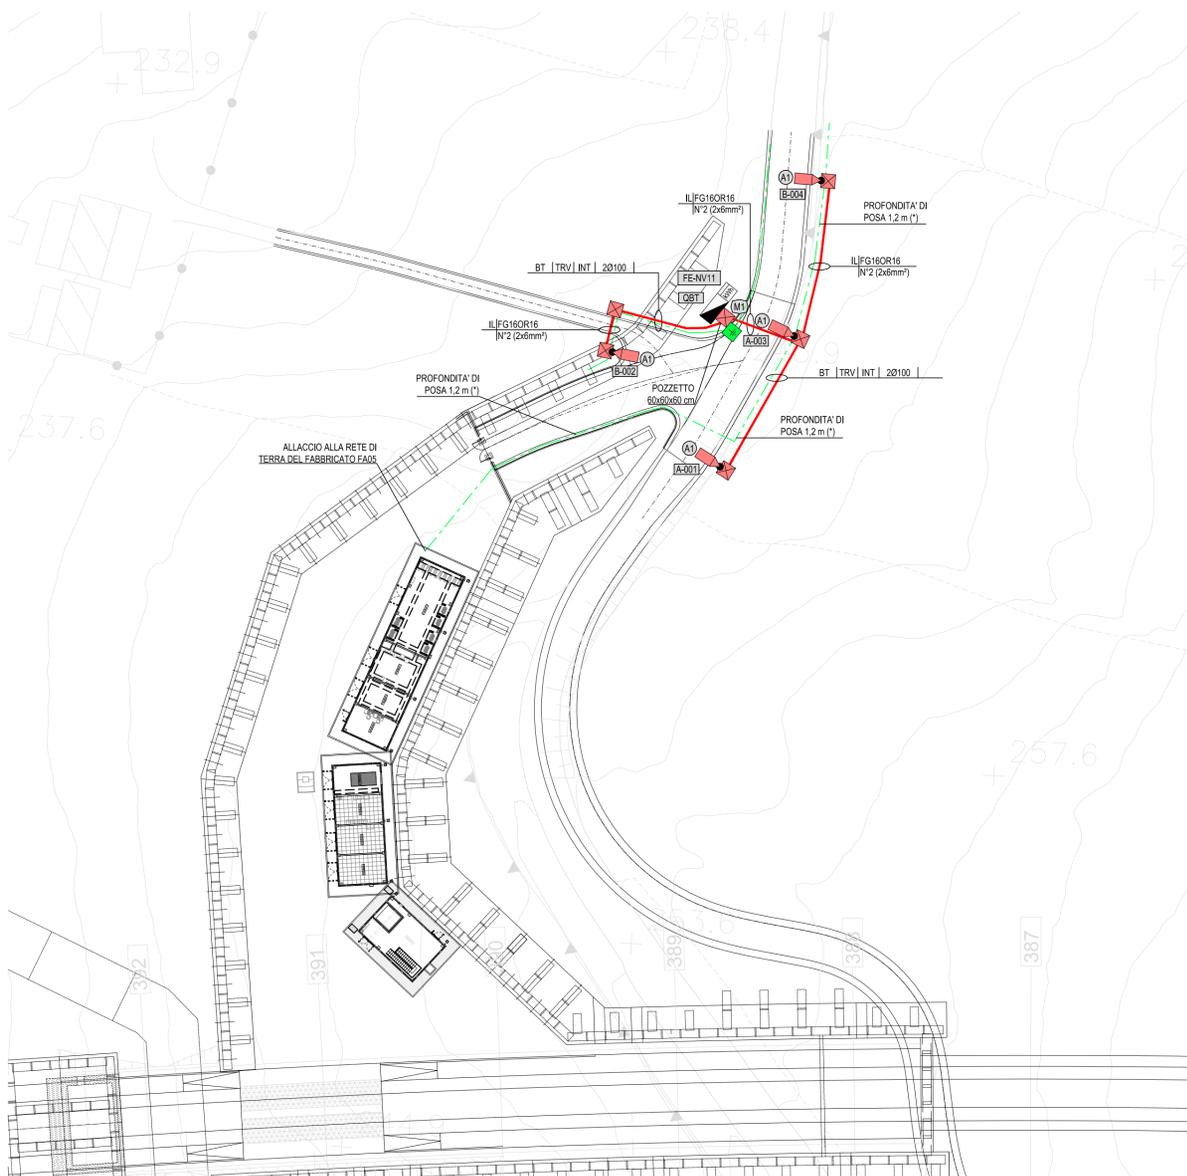

LEGENDA SIMBOLI

	CONTATORE FORNITURA ELETTRICA BASSA TENSIONE
	QUADRO ELETTRICO
	APPARECCHIO ILLUMINANTE A LED CON DI MUFFOLA DI DERIVAZIONE IN POZZETTO E CAVO DI CONNESSIONE (FG160R16 2x2,5 MMQ) COMPLETO DI REGOLAZIONE A LIVELLI CON MEZZANOTTE VIRTUALE
	PROIETTORE A LED ECVAO DI CONNESSIONE A MUFFOLA (FG160R16 2x2,5 MMQ) COMPLETO DI REGOLAZIONE A LIVELLI CON MEZZANOTTE VIRTUALE
	PALO LAMINATO, SPESSORE 3mm, IN ACCIAIO ZINCATO A CALDO, CON SBRACCIO (SE INDICATO IN TABELLA) E PLINTO DI FONDAZIONE PREFABBRICATO DIMENSIONI 1x1x1,1m CON EVENTUALE CORDOLO DI CONTENIMENTO TERRENO. ALTEZZA FUORI TERRA SECONDO QUANTO INDICATO NELLA SEZIONE TIPOLOGICA
	POZZETTO IN CLS 450x450x600 mm (SE NON DIVERSAMENTE INDICATO) CON CHIUSINO IN CLS CLASSE C250 CEMENTATO PER PREVENZIONE ATTI VANDALICI
	SCATOLA DI DERIVAZIONE IN ALLUMINIO
	CAVIDOTTO INTERRATO PER ILLUMINAZIONE ESTERNA COMPLETO DI PROTEZIONE IN CLS
	TUBAZIONE STAFFATA A VISTA, SU PARETI, PILASTRI O VIADOTTO
	CANALETTA PORTACAVI, STAFFATA SU CALVALCAVIA O VIADOTTO
	CONDUTTURAZIONE ASCENDENTE / DISCENDENTE
	CORDA DI RAME NUDO INTERRATA A 0,6 m DI PROFONDITA' - SEZ. 35 mm ² (SE NON DIVERSAMENTE INDICATO)
	DISPENSORE VERTICALE DI TERRA L=1,5 m COSTITUITO DA PALINA IN ACCIAIO RAMATO ENTRO POZZETTO IN CLS
	INDICATORE TIPOLOGIA DI PUNTO LUCE (APPARECCHIO ILLUMINANTE E SBRACCIO)
	INDICATORE CIRCUITO DI ALIMENTAZIONE ILLUMINAZIONE ESTERNA E NUMERAZIONE PROGRESSIVA (ES. A-01 = APPARECCHIO N°01 ALIMENTATO DAL CIRCUITO "A")
	INDICATORE NUMERO DI MUFFOLE IN POZZETTO
	INDICATORE FORNITURA ELETTRICA - VIABILITA' NV. PER QUESTA ZONA VEDI DISEGNO SPECIFICO


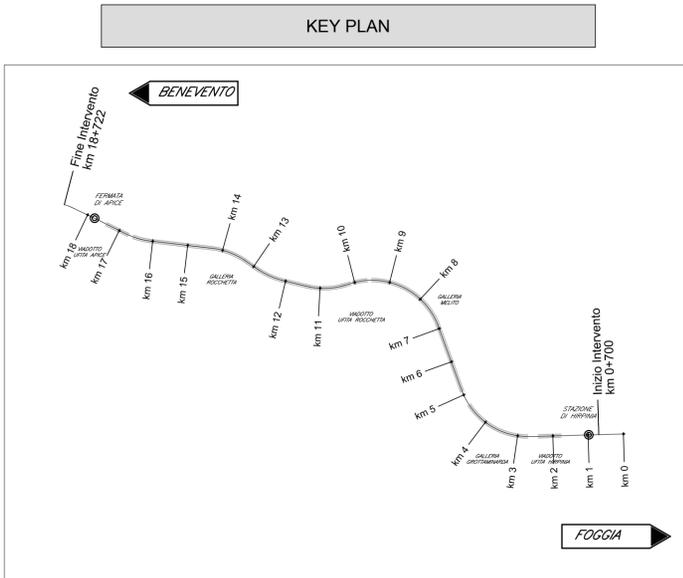


TABELLA DI IDENTIFICAZIONE APPARECCHI ILLUMINANTI


INDICATORE	OTTICA	POTENZA	FLUSSO	ALTEZZA DA PIANO STRADA	LUNGHEZZA SBRACCIO	DISTANZA PALO - BANCHINA
A	ASIMMETRICA STRADALE	34W - 360mA	4600 lm	7,6 + 8,3 m	0 m	1,5 m
A1	ASIMMETRICA STRADALE	34W - 360mA	4600 lm	7,6 + 8,3 m	1,5 m	1,5 m
A2	ASIMMETRICA STRADALE	34W - 360mA	4600 lm	7,6 + 8,3 m	2 m	1,5 m
A3	ASIMMETRICA STRADALE	34W - 360mA	4600 lm	7,6 + 8,3 m	1,5 m	0,4 m
A4	ASIMMETRICA STRADALE	34W - 360mA	4600 lm	7,6 + 8,3 m	2 m	0,4 m
B	ASIMMETRICA STRADALE	70W - 320mA	9500 lm	7,6 + 8,3 m	0 m	1,5 m
B1	ASIMMETRICA STRADALE	70W - 320mA	9500 lm	7,6 + 8,3 m	1,5 m	1,5 m
B2	ASIMMETRICA STRADALE	70W - 320mA	9500 lm	7,6 + 8,3 m	2 m	1,5 m
C	ASIMMETRICA FASCIO LARGO	27W - 350mA	3905 lm	5,5 m (STAFFATO A SOFFITTO/PARETE)		1,5 m

NOTE
 (*) DISPENSORE ASSERVITO ALL'IMPIANTO DI TERRA DELLA TRATTA FERROVIARIA

SCHEMA ILLUMINAZIONE NV11

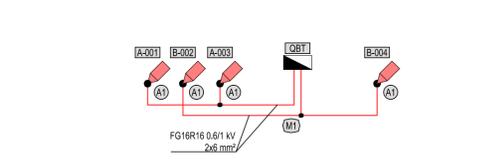


SEZIONE TIPOLOGICA NV11 - SCALA 1:50

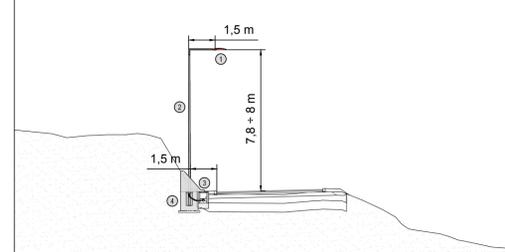


1	APPARECCHIO ILLUMINANTE A LED (VEDI TABELLA CORPI ILLUMINANTI)
2	PALO LAMINATO, IN ACCIAIO ZINCATO A CALDO, CON SBRACCIO 1,5m ALTEZZA FUORI TERRA 8 m
3	POZZETTO IN CLS 450x450x600 mm (SE NON DIVERSAMENTE INDICATO) CON CHIUSINO IN CLS CLASSE C250 CEMENTATO PER PREVENZIONE ATTI VANDALICI
4	PLINTO DI FONDAZIONE PREFABBRICATO DIMENSIONI 1x1x1,1m CON EVENTUALE COLLARE DI CONTENIMENTO TERRENO


PARTICOLARE RIEMPIMENTO CAVIDOTTI

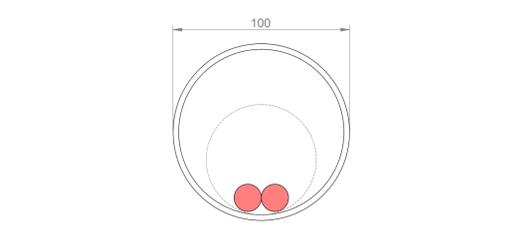

TIPOLOGICO SEZIONE DI SCAVO

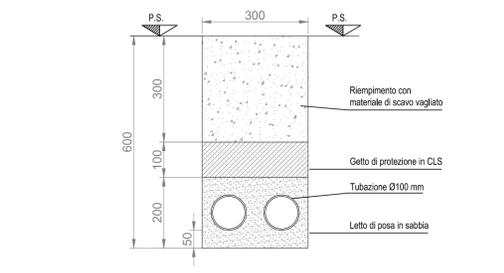

LEGENDE INDICATORI

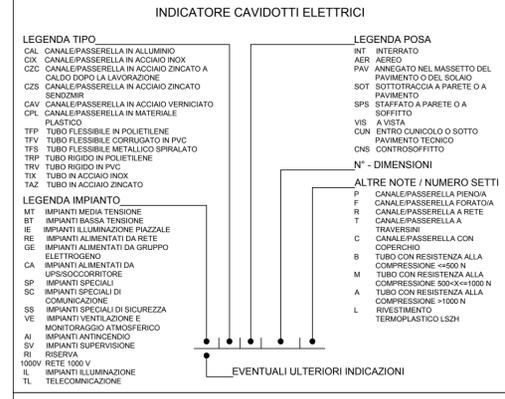

COMMITTENTE:

DIREZIONE LAVORI:

APPALTATORE:

CONSORZIO:

SOCI:

PROGETTAZIONE:

MANDATARIA:

MANDANTI:

PROGETTO ESECUTIVO

ITINERARIO NAPOLI - BARI RADDOPPIO TRATTA APICE - ORSARA I LOTTO FUNZIONALE APICE - HIRPINIA IMPIANTO LUCE E FORZA MOTRICE
 IE20 - NV11 - VIABILITA' ACCESSO RI57

Planimetria e schema illuminazione

APPALTATORE	DIRETTORE DELLA PROGETTAZIONE	PROGETTISTA
Consorzio HIRPINIA AV Il Direttore Tecnico Ing. Vincenzo Moriello 21/02/2020	Il Responsabile integrazione fra le varie prestazioni specialistiche Ing. G. Cassani	 Ing. V. Moro

COMMESSA	LOTTO	FASE	ENTE	TIPO DOC.	OPERA/DISCIPLINA	PROGR.	REV.	SCALA:
IF28	01	E	ZZ	P8	LF2000	001	A	1:500

Rev.	Descrizione	Redatto	Data	Verificato	Data	Approvato	Data	Autorizzato Data
A	Emissione per consegna	N. Di Stefano	21/02/2020	M. Caselli	21/02/2020	S. Eandi	21/02/2020	Ing. S. Eandi