

LEGENDA

ANDAMENTO ALTIMETRICO

- h DIFFERENZA DI QUOTA TRA VERTICI ALTIMETRICI SUCCESSIVI [m]
- L LUNGHEZZA LIVELLETTA [m]
- i PENDENZA LIVELLETTA [%]
- R RAGGIO CURVA ALTIMETRICA [m]
- T LUNGHEZZA TANGENTE VERTICALE [m]
- Fr FRECCIA VERTICALE [m]
- Pr PROGRESSIVE VERTICI ALTIMETRICI [m]
- Qt QUOTA VERTICE ALTIMETRICO [m s.l.m.]
- △ POSIZIONE E QUOTA DEL PUNTO DI TANGENZA VERTICALE




ANDAMENTO PLANIMETRICO

- L LUNGHEZZA RETTILINEO PLANIMETRICO [m]
- R RAGGIO CURVA PLANIMETRICA [m]
- Sv SVILUPPO CURVA O CLOTOIDE PLANIMETRICA [m]
- α ANGOLO DI DEVIAZIONE [°]
- A PARAMETRO CLOTOIDE PLANIMETRICA [m]
- Tau ANGOLO FINALE [°]
- Dr SCOSTAMENTO DELLA CURVA PRIMITIVA RISPETTO AL RETTIFILLO [m]
- di PENDENZA LONGITUDINALE DEI CIGLI [%]

PLANIMETRIA TIPOLOGICA SLARGHI- Scala 1:500

PROFILO LONGITUDINALE SLARGO-1 - VIABILITA' D'ACCESSO ALLA NV05
Scala 1:50/1:500

PROFILO LONGITUDINALE SLARGO-2 - VIABILITA' D'ACCESSO ALLA NV05
Scala 1:50/1:500

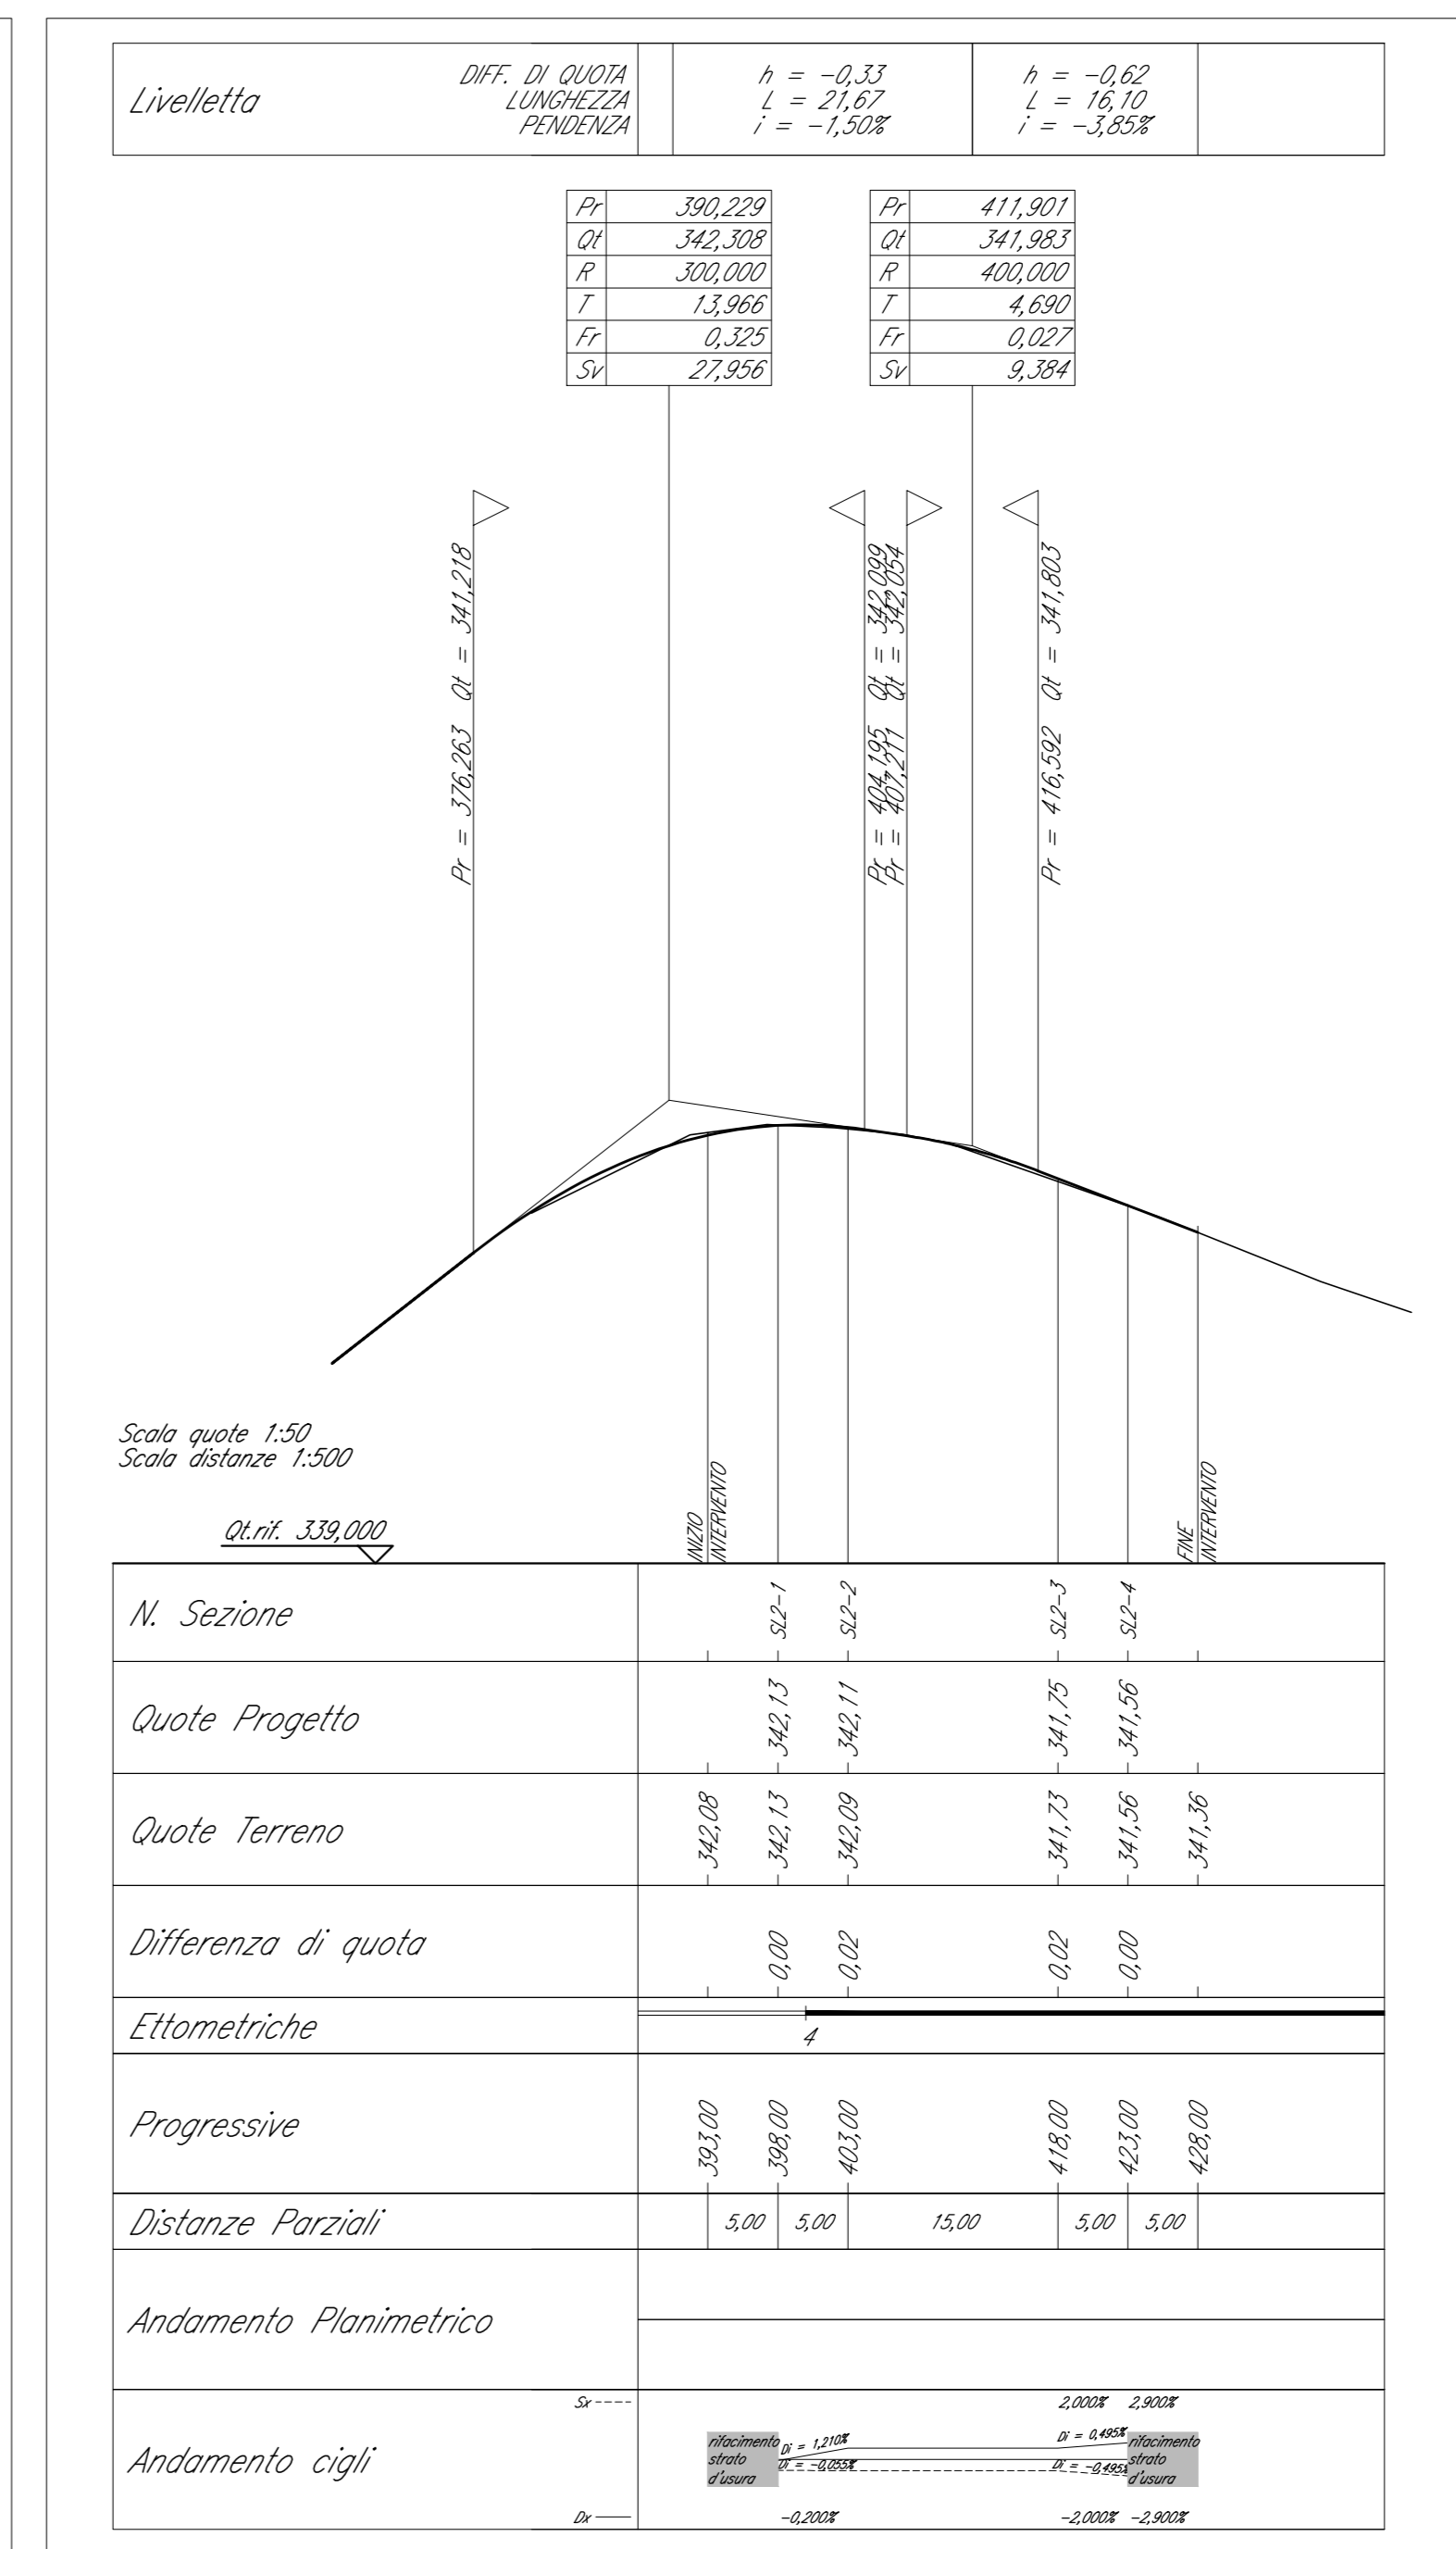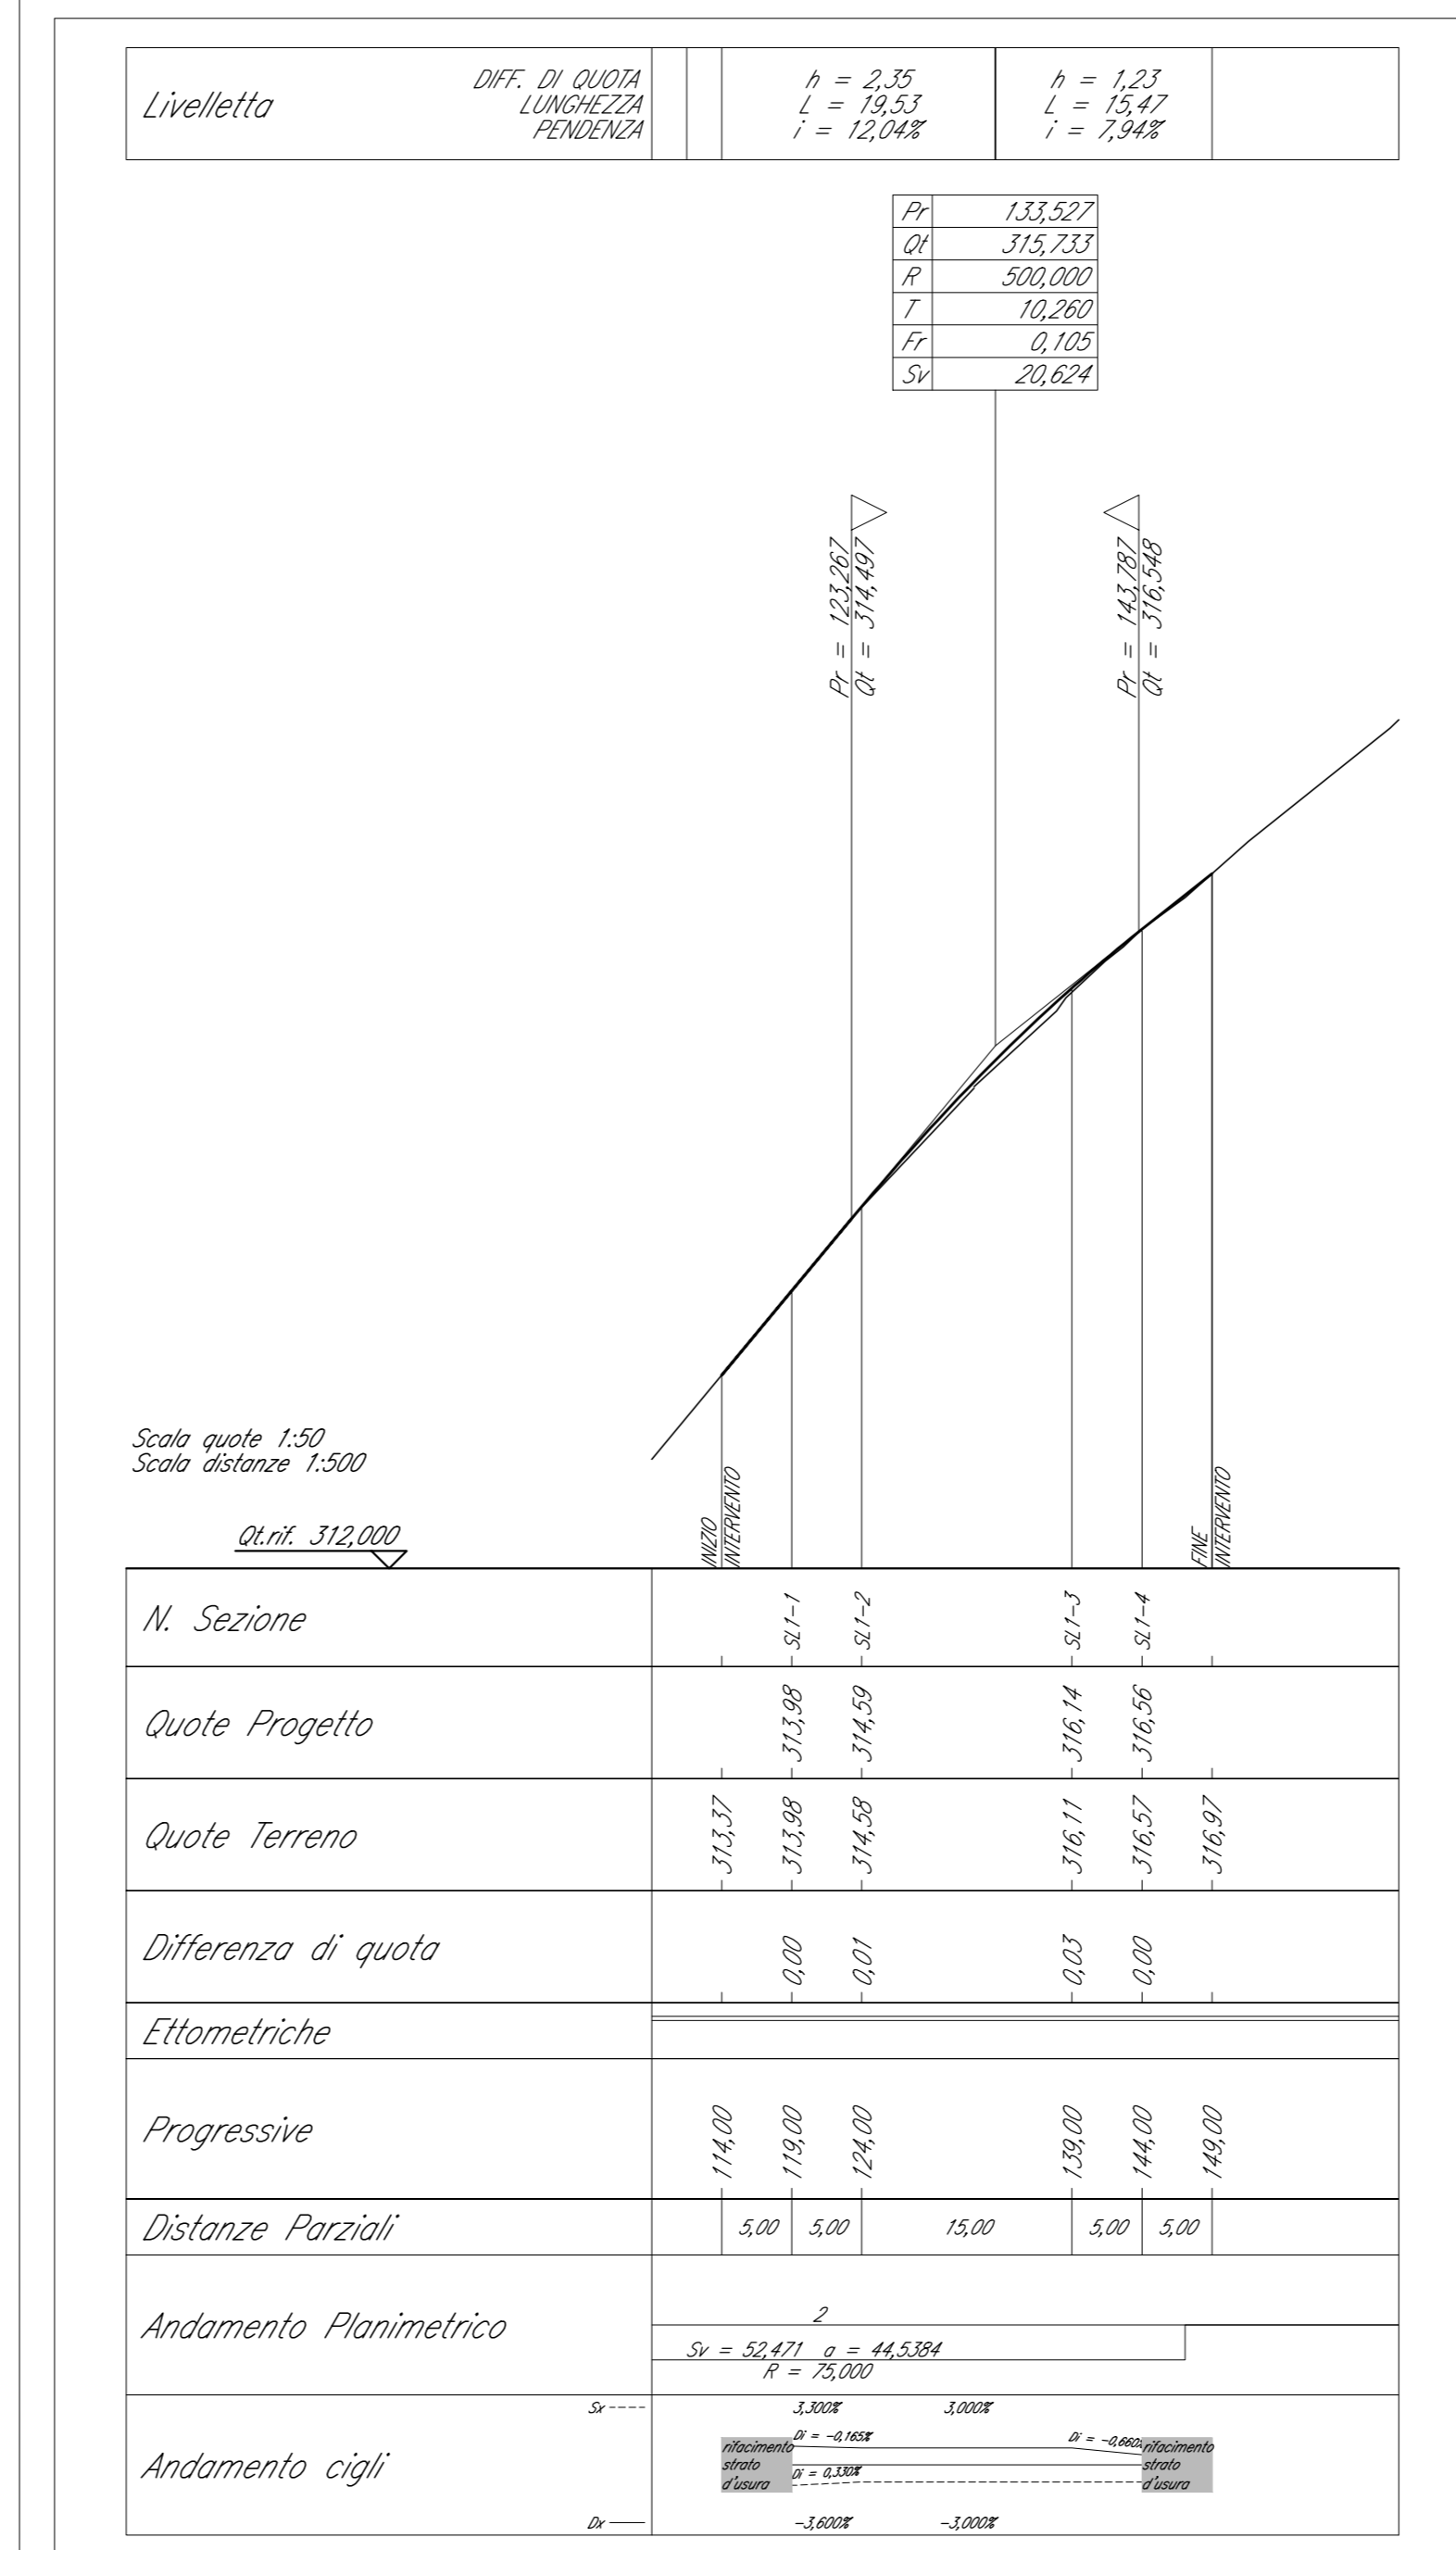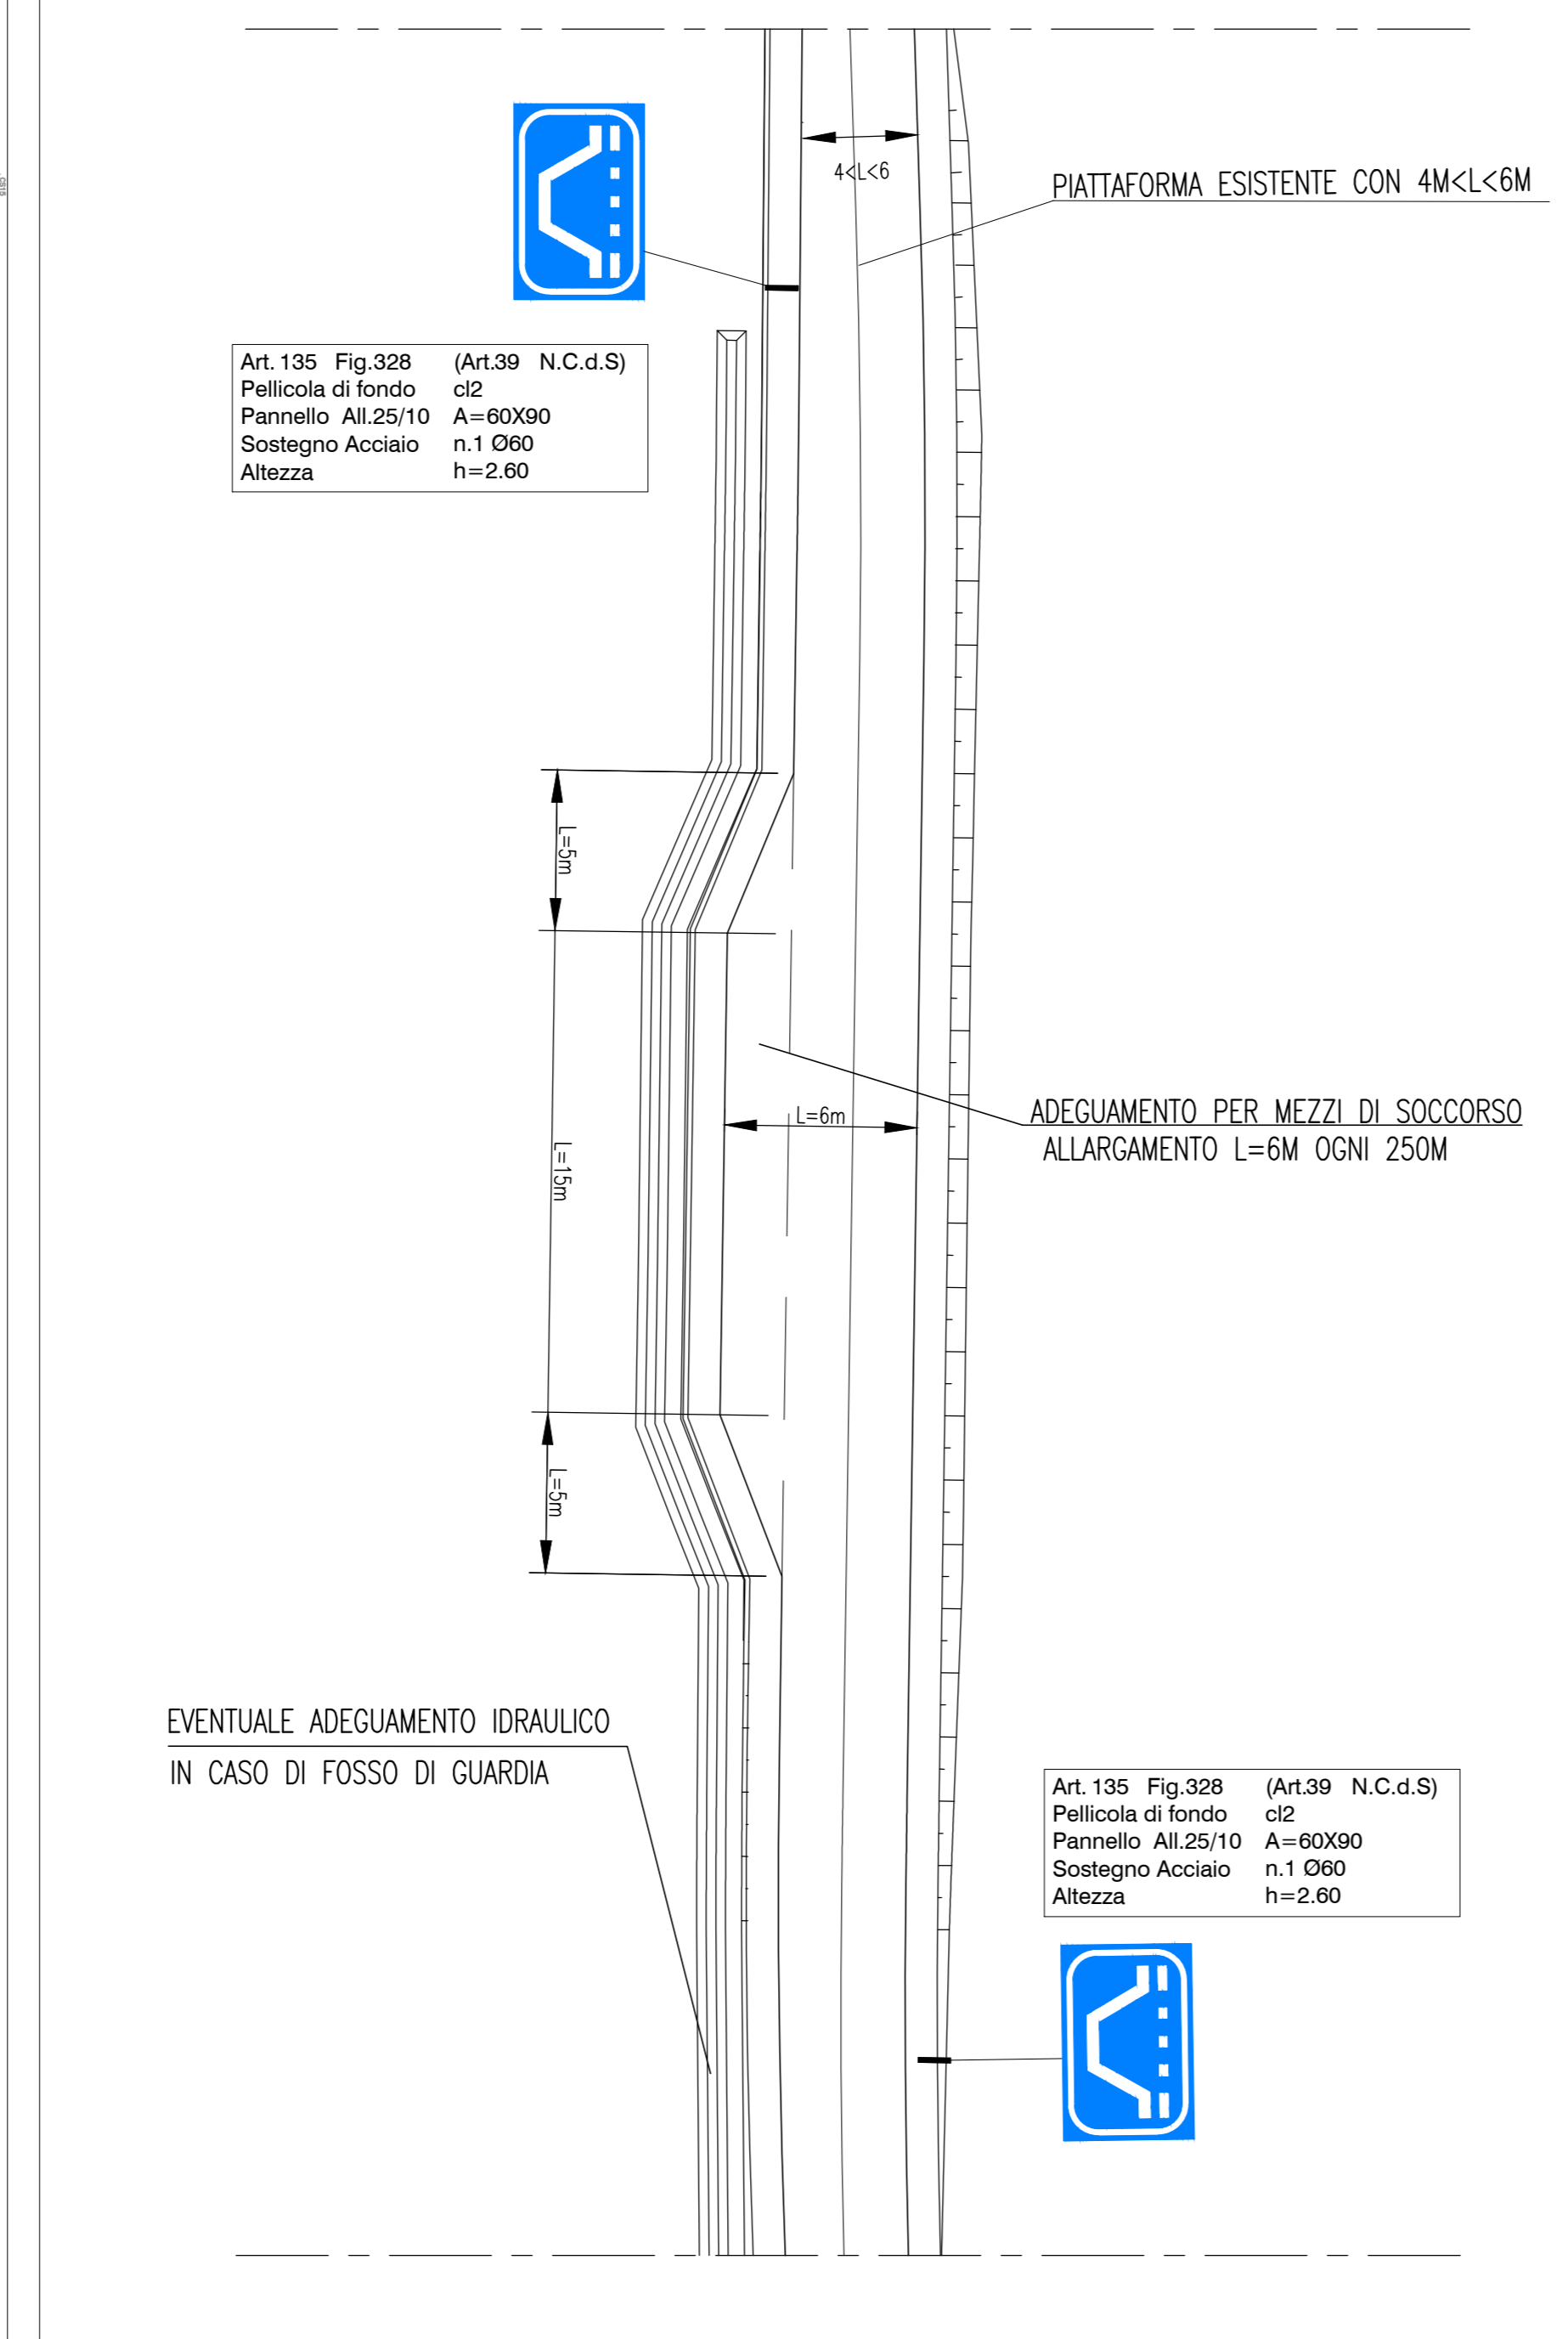

COMMITTENTE: **RFI** GRUPPO FERROVIE DELLO STATO ITALIANE

DIREZIONE LAVORI: **ITALFERR** GRUPPO FERROVIE DELLO STATO ITALIANE

APPALTAZIONE CONSORSIO: **HirpiniaAV** SOCI: **salini impregilo** **ASTALDI**

PROGETTAZIONE MANDATARIA: **ROCKSOIL** S.p.A. MANDANTE: **NETENGINEERING** **Alpina** S.p.A.

PROGETTO ESECUTIVO

ITINERARIO NAPOLI - BARI RADDOPPIO TRATTA APICE - ORSARA I LOTTO FUNZIONALE APICE - HIRPINIA VIABILITA'

VIABILITA' D'ACCESSO ALLA NV05

Slarghi - Planimetria e profili

APPALTAZIONE: Consorzio HIRPINIA AV, Direttore Tecnico Ing. Vincenzo Morillo, 10/06/2020

DIRETTORE DELLA PROGETTAZIONE: Responsabile integrazione fra le varie prestazioni specialistiche Ing. G. Casanova

PROGETTISTA: **NETENGINEERING** Ing. G. T. The Hyatt

COMMESSA LOTTO FASE ENTE TIPO DOC. OPERA/DISCIPLINA PROG. REV. SCALA:

I F 2 8 0 1 E Z Z P 8 N V 0 5 2 0 0 0 2 B 1:500

Rev.	Descrizione	Redatto	Data	Verificato	Data	Approvato	Data	Autorizzato Data
A	Emersione per consegna	D. Galeati	23/12/19	G. T. The Hyatt	23/12/19	T. Finocchietti	23/12/19	Ing. T. Finocchietti
B	Revisione definitiva	D. Galeati	10/06/20	G. T. The Hyatt	10/06/20	T. Finocchietti	10/06/20	Ing. T. Finocchietti

File: IP2801EZZP8NV0520002B.dwg n. Esib. 1