

- DIREZIONE DEFLUSSI IDRAULICI**
- IMPLUVIO
 - COLMO
 - VERTICE / QUOTE DI SCORRIMENTO
 - DIREZIONE DEFLUSSO
 - RECAPITI
- FOSSI E CANALETTE**
- WBS-FRx.n-L - FOSSO RIVESTITO
 - WBS-Fix.n-L/B - FOSSO INERBITO/BACINO DI LAMINAZIONE
 - WBS-FDx.n-L - FOSSO DISPERDENTE
 - CANALETTA AD EMBRICI
 - TIPO U200 WBS-CGx.n - CANALETTA GRIGLIATA
 - WBS-CFn-L/Cn-L - CAVALCAFOSSO/TOMBINO IN CALCESTRUZZO
 - WBS-CRx.n/CRBx.n - CANALETTA RETTANGOLARE NON BEOLATA / BEOLATA
 - WBS-CCx.n/CCBx.n - CANALETTA A FONDO CIRCOLARE NON BEOLATA
- RIPRISTINO IDRAULICA INTERFERITA**
- WBS-FTx.n-L - FOSSO IN TERRA
 - WBS-FCx.n-L - FOSSO RIVESTITO IN CLS
 - WBS-FPx.n-L - FOSSO RIVESTITO IN PIETREME
- COLLETTORI**
- | PVC SN8 | PEAD PN6 | CAV | DN |
|----------------------|----------------------|----------------------|--------|
| [Linea tratteggiata] | [Linea tratteggiata] | [Linea tratteggiata] | DN200 |
| [Linea tratteggiata] | [Linea tratteggiata] | [Linea tratteggiata] | DN250 |
| [Linea tratteggiata] | [Linea tratteggiata] | [Linea tratteggiata] | DN315 |
| [Linea tratteggiata] | [Linea tratteggiata] | [Linea tratteggiata] | DN400 |
| [Linea tratteggiata] | [Linea tratteggiata] | [Linea tratteggiata] | DN500 |
| [Linea tratteggiata] | [Linea tratteggiata] | [Linea tratteggiata] | DN630 |
| [Linea tratteggiata] | [Linea tratteggiata] | [Linea tratteggiata] | DN800 |
| [Linea tratteggiata] | [Linea tratteggiata] | [Linea tratteggiata] | DN1000 |
- CADITOIE E MANUFATTI**
- WBS-Pn - POZZETTO IN CAV CON CADITOIA
 - WBS-Pn - POZZETTO IN CAV CON CHIUSINO
 - WBS-Pn - POZZETTO IN CAV NON ISPEZIONABILE
 - WBS-Pn - POZZETTO IN CAV CON VALVOLA AUTOMATICA A GHIGLIOTTINA DI REGOLAZIONE DELLA PORTATA
 - POZZETTO PER INNESTO PLUVIALE
 - CADITOIA PER VIADOTTI
 - PLUVIALE DI SCARICO PER VIADOTTI
 - WBS-MCx.n - MANUFATTO DI CONTROLLO
 - WBS-IE.n - IMPIANTO DI SOLLEVAMENTO / EMUNGIMENTO
 - WBS-PDx.n - POZZO A DISPERSIONE
 - WBS-TDx.n-L - TRINCEA DISPERDENTE


NOTE:
 x Riferimento alfanumerico tipologico - Per il sistema di drenaggio in galleria vedere legenda specifica
 n Numero d'ordine - Per le tipologie e i dettagli vedere tavole particolari costruttivi
 L Sviluppo longitudinale
 B Larghezza al fondo del bacino di laminazione

DIMENSIONI TIPOLOGICHE FOSSI/CANALETTE

CANALETTE CGx/CRx/CRBx			FOSSI DRENAGGIO FRx/Flx/FDx		RIPRISTINO FOSSI FTx/FCx/FPx			
x	B(cm)	H(cm)	x	b=H(cm)	B(cm)	x	b=H(cm)	B(cm)
1	30	30	1	30	90	1	100	300
2	40	40	2	50	150	2	70	210
3	50	50	3	100	300	-	-	-

Tracciamento Fossi e Canalette

ID	V	X [m E]	Y [m N]
NV09-CR3.4	1	15560.36	153277.76
NV09-CR3.4	2	15557.88	153270.25
NV09-CR3.4	3	15554.86	153248.60

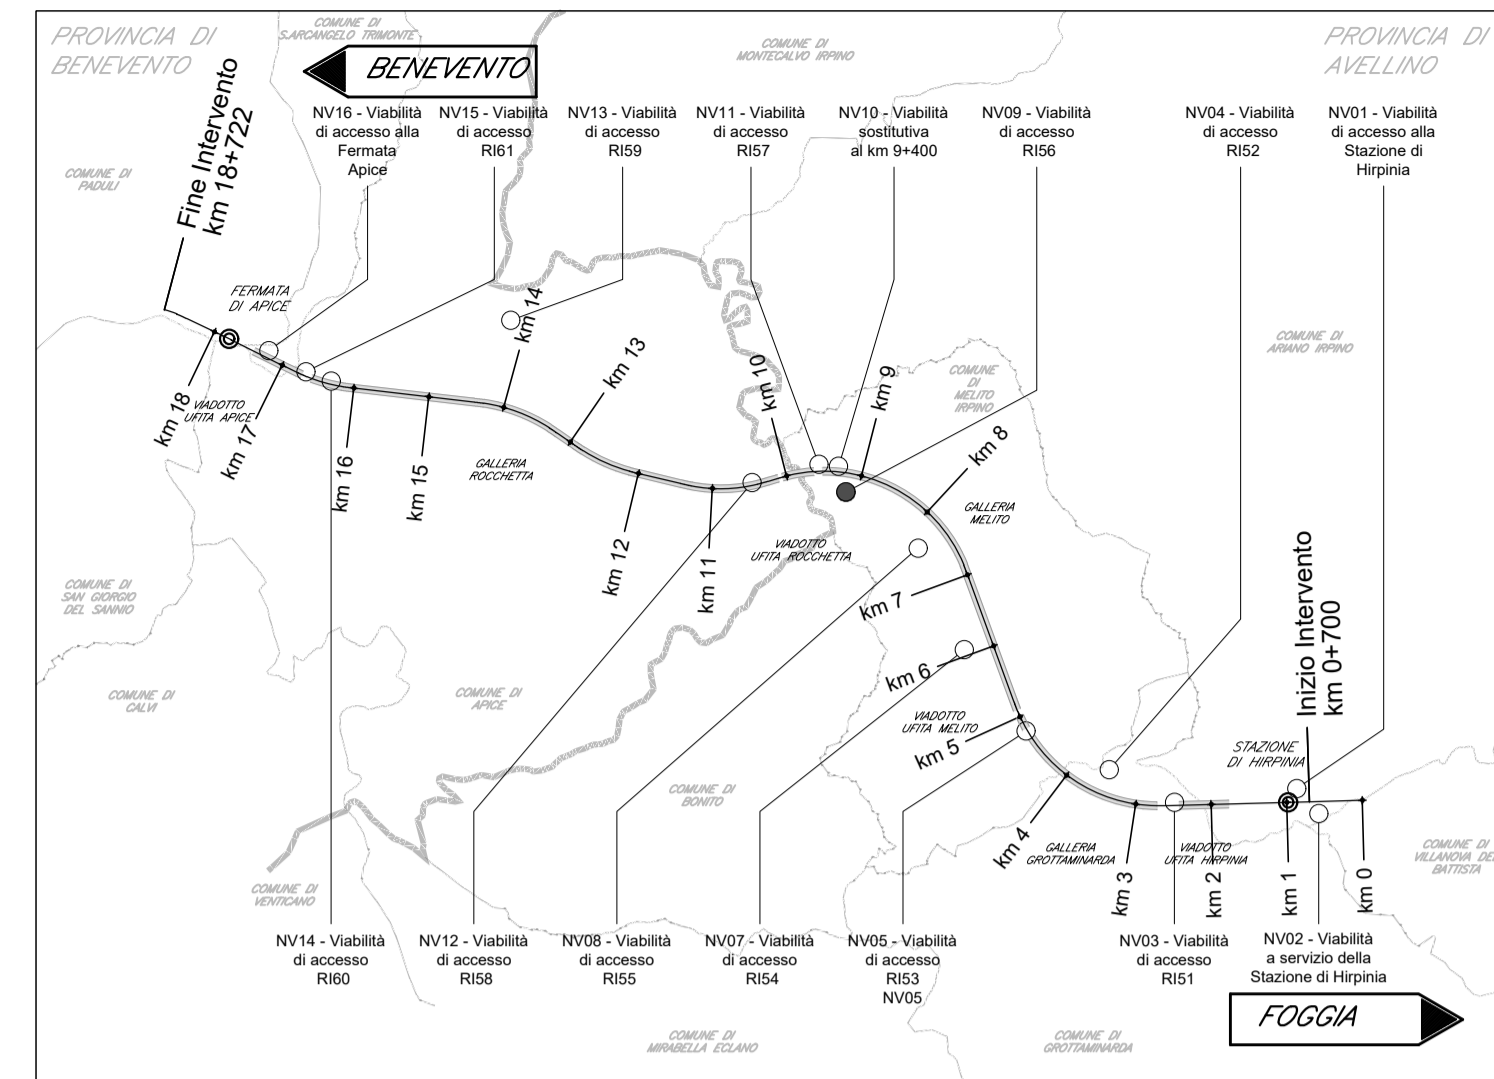

ELABORATI DI RIFERIMENTO

DESCRIZIONE
 Manufatti di drenaggio - Sezioni e Particolari
 Planimetria idraulica - Piazzale RI56

CODICE
 IF2801EZZBZNV0000004
 IF2801EZZPARI5603001

COMMITTENTE: RFI - RETE FERROVIARIA ITALIANA - GRUPPO FERROVIE DELLO STATO ITALIANO

DIREZIONE LAVORI: ITALFERR - GRUPPO FERROVIE DELLO STATO ITALIANO

APPALTATORE: HirpiniaAV

CONSORZIO: salini impregilo, ASTALDI

PROGETTAZIONE: MANDATARIA: ROCKSOUL s.p.a.

MANDANTI: NETENGINEERING, Alpina s.p.a.

PROGETTO ESECUTIVO

ITINERARIO NAPOLI - BARI
RADDOPPIO TRATTA APICE - ORSARA
I LOTTO FUNZIONALE APICE - HIRPINIA
VIABILITA'
 NV09 - VIABILITÀ DI ACCESSO RI56

Planimetria idraulica smaltimento acque di piattaforma

APPALTATORE	DIRETTORE DELLA PROGETTAZIONE	PROGETTISTA
Consorzio HIRPINIA AV Il Direttore Tecnico Ing. Vincenzo Masiello 10/06/2020	Il Responsabile integrazione fra le varie prestazioni specialistiche Ing. G. Cassani	NETENGINEERING Ing. Q. T. Thai Huynh

COMMESSA LOTTO FASE ENTE TIPO DOC. OPERA/DISCIPLINA PROGR. REV. SCALA:

IF28 01 E ZZ P8 NV0900 003 B 1:500

Rev.	Descrizione	Redatto	Data	Verificato	Data	Approvato	Data	Autorizzato Data
A	Emissione per consegna	G. Pemechele	21/02/2020	E. Casotto	21/02/2020	T. Finocchietti	21/02/2020	Ing. T. Finocchietti
B	Recupero istruttoria	F. Carraro	10/06/2020	E. Casotto	10/06/2020	T. Finocchietti	10/06/2020	