

Tracciamento Fossi e Canalette

ID	V	X [m E]	Y [m N]
NV11-CC1.1	1	15204.80	153591.11
NV11-CC1.1	2	15225.09	153602.00
NV11-CC1.1	3	15224.31	153603.50
NV11-CC1.1	4	15204.14	153592.47
NV11-CC1.2	5	15215.00	153612.54
NV11-CC1.2	6	15198.67	153604.55

Tabella Condotte

Inizio	Fine	DN [mm]	L [m]	I [-]	Zi [m slm]	Zf [m slm]
NV11-P01	NV11-R1	400	2.00	1.00%	241.02	241.00



Tabella Pozzetti

ID	X [m E]	Y [m N]	H [m]	A [m]	B [m]
NV11-P01	15198.67	153604.00	2.25	0.80	0.80

DIMENSIONI TIPOLOGICHE FOSSI/CANALETTE

CANALETTE CGx/CRx/CRRx			FOSSI DRENAGGIO FRx/FLx/FLx			RIPRISTINO FOSSI FTx/FCx/FCx		
x	B (cm)	H (cm)	x	B=h (cm)	B (cm)	x	B=h (cm)	B (cm)
1	30	30	1	30	90	1	100	300
2	40	40	2	50	150	2	70	210
3	50	50	3	100	300	-	-	-

- DIREZIONE DEFLUSSI IDRAULICI**
- IMPLUVIO
 - COLMO
 - VERTICE / QUOTE DI SCORRIMENTO
 - DIREZIONE DEFLUSSO
 - RECAPITI
- FOSSI E CANALETTE**
- WBS-FRx.n-L - FOSSO RIVESTITO
 - WBS-FLx.n-L/B - FOSSO INERBITO/BACINO DI LAMINAZIONE
 - WBS-FDx.n-L - FOSSO DISPERDENTE
 - CANALETTA AD EMBRICI
 - TIPO U200
 - WBS-CGx.n - CANALETTA GRIGLIATA
 - WBS-CFn-L/TCn-L - CAVALCAFOSSO/TOMBINO IN CALCESTRUZZO
 - WBS-CRx.n/CRBx.n - CANALETTA RETTANGOLARE NON BEOLATA / BEOLATA
 - WBS-CCx.n/CCBx.n - CANALETTA A FONDO CIRCOLARE NON BEOLATA
- RIPRISTINO IDRAULICA INTERFERITA**
- WBS-FTx.n-L - FOSSO IN TERRA
 - WBS-FCx.n-L - FOSSO RIVESTITO IN CLS
 - WBS-FPx.n-L - FOSSO RIVESTITO IN PIETREME
- COLLETTORI**
- | PVC SN8 | PEAD PN6 | CAV | DN |
|---------|----------|-----|--------|
| --- | --- | --- | DN200 |
| --- | --- | --- | DN250 |
| --- | --- | --- | DN315 |
| --- | --- | --- | DN400 |
| --- | --- | --- | DN500 |
| --- | --- | --- | DN630 |
| --- | --- | --- | DN800 |
| --- | --- | --- | DN1000 |
- CADITOIE E MANUFATTI**
- WBS-Pn - POZZETTO IN CAV CON CADITOIA
 - WBS-Pn - POZZETTO IN CAV CON CHIUSINO
 - WBS-Pn - POZZETTO IN CAV NON ISPEZIONABILE
 - WBS-Pn - POZZETTO IN CAV CON VALVOLA AUTOMATICA A GHIGLIOTTINA DI REGOLAZIONE DELLA PORTATA
 - POZZETTO PER INNESTO PLUVIALE
 - CADITOIA PER VIADOTTI
 - PLUVIALE DI SCARICO PER VIADOTTI
 - WBS-MCx.n - MANUFATTO DI CONTROLLO
 - WBS-IE.n - IMPIANTO DI SOLLEVAMENTO / EMUNGIMENTO
 - WBS-PDx.n - POZZO A DISPERSIONE
 - WBS-TDx.n-L - TRINCEA DISPERDENTE
- NOTE:**
- x Riferimento alfanumerico tipologico
 - n Numero d'ordine
 - L Sviluppo longitudinale
 - B Larghezza al fondo del bacino di laminazione
 - Per il sistema di drenaggio in galleria vedere legenda specifica
 - Per le tipologie e i dettagli vedere tavole particolari costruttivi

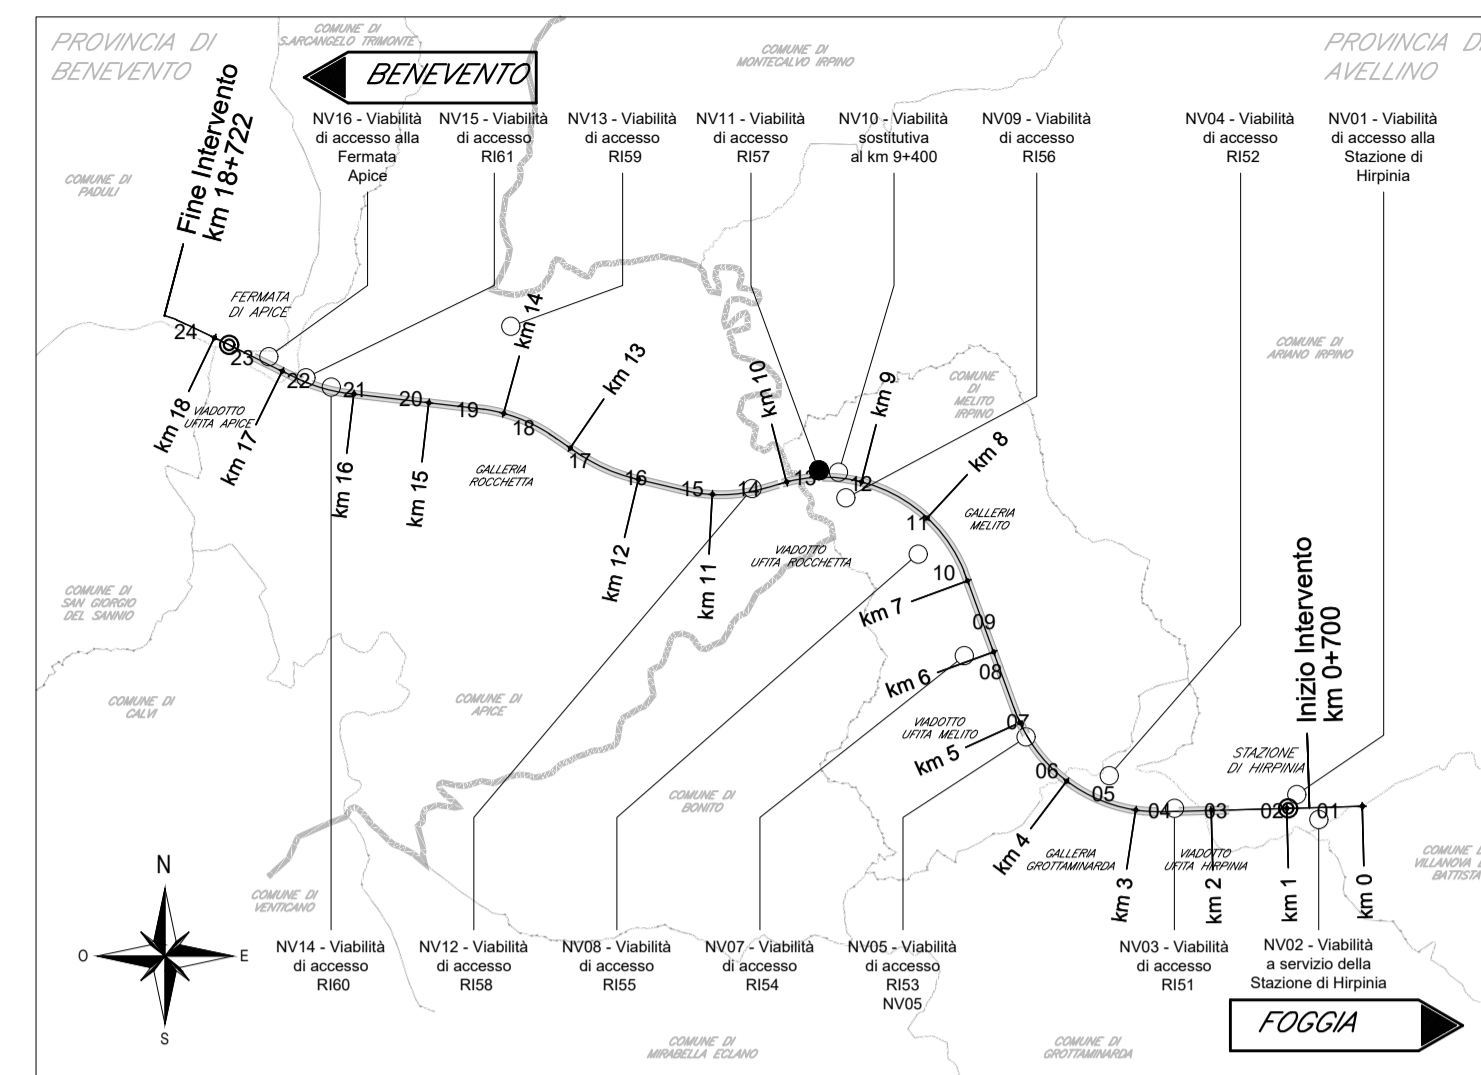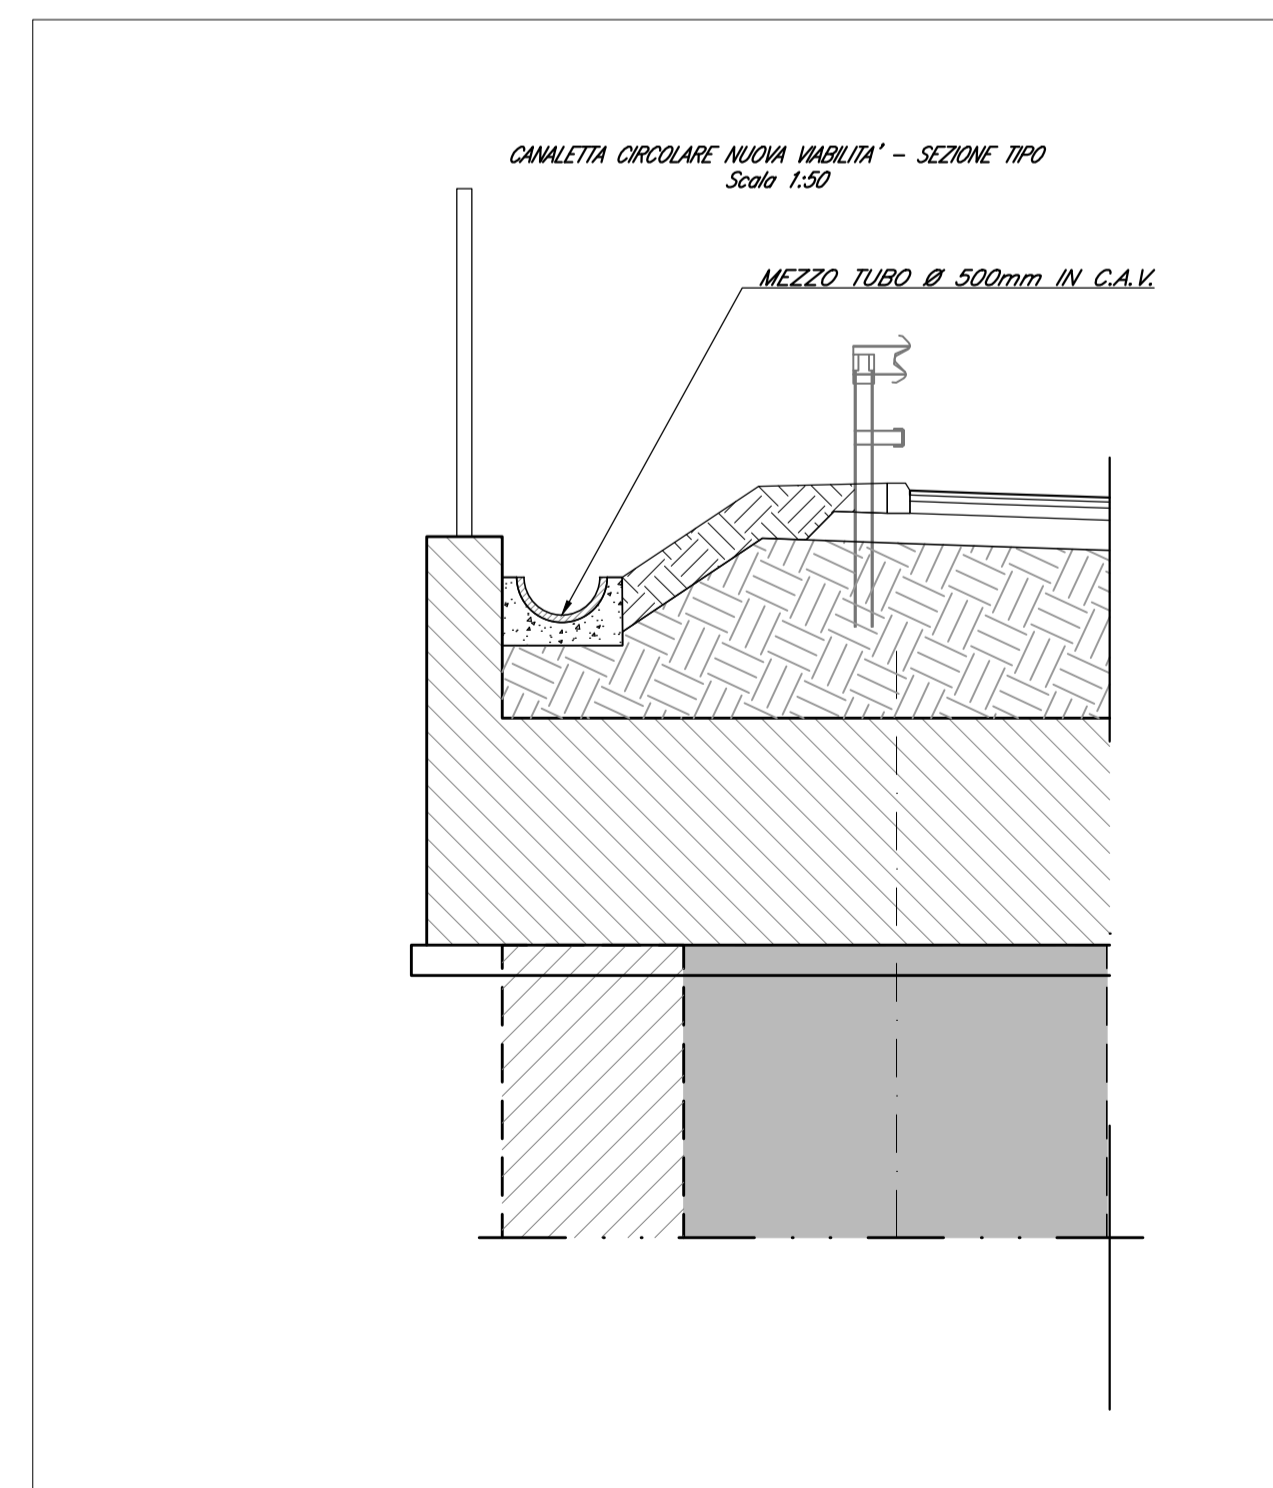

ELABORATI DI RIFERIMENTO

DESCRIZIONE	CODICE
Manufatti di drenaggio - Sezioni e Particolari	IF2801EZZBZNV0000004
Particolari manufatti idraulici tipologici di linea	IF2801EZZBZID0002000

COMMITTENTE: RFI - RETE FERROVIARIA ITALIANA - GRUPPO FERROVIE DELLO STATO ITALIANO

DIREZIONE LAVORI: ITALFERR - GRUPPO FERROVIE DELLO STATO ITALIANO

APPALTATORE: HirpiniaAV

CONSORZIO: salini impregilo

MANDATARI: ROCKSOUL S.p.A.

MANDANTI: NETENGINEERING, Alpina S.p.A.

PROGETTO ESECUTIVO

ITINERARIO NAPOLI - BARI
RADDOPPIO TRATTA APICE - ORSARA
I LOTTO FUNZIONALE APICE - HIRPINIA
VIABILITA'
 NV11 - VIABILITA' DI ACCESSO RI57

Planimetria idraulica smaltimento acque di piattaforma

APPALTATORE	DIRETTORE DELLA PROGETTAZIONE	PROGETTISTA
Consorzio HIRPINIA AV Il Direttore Tecnico Ing. Vincenzo Masiello 10/06/2020	Il Responsabile integrazione fra le varie prestazioni specialistiche Ing. G. Cassani	NETENGINEERING Ing. Q. T. Thai Huynh

COMMESSA	LOTTO	FASE	ENTE	TIPO DOC.	OPERAI/DISCIPLINA	PROGR.	REV.	SCALA:
IF28	01	E	ZZ	P8	NV1100	003	B	1:500

Rev.	Descrizione	Redatto	Data	Verificato	Data	Approvato	Data	Autorizzato Data
A	Emissione per consegna	G. Pemechete	21/02/2020	E. Casotto	21/02/2020	T. Finocchietti	21/02/2020	Ing. T. Finocchietti
B	Recupero istruttoria	F. Carraro	10/06/2020	E. Casotto	10/06/2020	T. Finocchietti	10/06/2020	