

- DIREZIONE DEFLUSSI IDRAULICI**
- IMPLUVIO
  - COLMO
  - VERTICE / QUOTE DI SCORRIMENTO
  - DIREZIONE DEFLUSSO
  - RECAPITI
- FOSSI E CANALETTE**
- WBS-FRx.n-L - FOSSO RIVESTITO
  - WBS-Fix.n-L/B - FOSSO INERBITO/BACINO DI LAMINAZIONE
  - WBS-FDx.n-L - FOSSO DISPERDENTE
  - CANALETTA AD EMBRICI
  - TIPO U200
  - WBS-CGx.n - CANALETTA GRIGLIATA
  - WBS-CFn-L/TCn-L - CAVALCAFOSSO/TOMBINO IN CALCESTRUZZO
  - WBS-CRx.n/CRBx.n - CANALETTA RETTANGOLARE NON BEOLATA / BEOLATA
  - WBS-CCx.n/CCBx.n - CANALETTA A FONDO CIRCOLARE NON BEOLATA
- RIPRISTINO IDRAULICA INTERFERITA**
- WBS-FTx.n-L - FOSSO IN TERRA
  - WBS-FCx.n-L - FOSSO RIVESTITO IN CLS
  - WBS-FPx.n-L - FOSSO RIVESTITO IN PIETREME
- COLLETTORI**
- | PVC SN8 | PEAD PN6 | CAV     |        |
|---------|----------|---------|--------|
| [Linea] | [Linea]  | [Linea] | DN200  |
| [Linea] | [Linea]  | [Linea] | DN250  |
| [Linea] | [Linea]  | [Linea] | DN315  |
| [Linea] | [Linea]  | [Linea] | DN400  |
| [Linea] | [Linea]  | [Linea] | DN500  |
| [Linea] | [Linea]  | [Linea] | DN630  |
| [Linea] | [Linea]  | [Linea] | DN800  |
| [Linea] | [Linea]  | [Linea] | DN1000 |
- CADITOIE E MANUFATTI**
- WBS-Pn - POZZETTO IN CAV CON CADITOIA
  - WBS-Pn - POZZETTO IN CAV CON CHIUSINO
  - WBS-Pn - POZZETTO IN CAV NON ISPEZIONABILE
  - WBS-Pn - POZZETTO IN CAV CON VALVOLA AUTOMATICA A GHIGLIOTTINA DI REGOLAZIONE DELLA PORTATA
  - POZZETTO PER INNESTO PLUVIALE
  - CADITOIA PER VIADOTTI
  - PLUVIALE DI SCARICO PER VIADOTTI
  - WBS-MCx.n - MANUFATTO DI CONTROLLO
  - WBS-IE.n - IMPIANTO DI SOLLEVAMENTO / EMUNGIMENTO
  - WBS-PDx.n - POZZO A DISPERSIONE
  - WBS-TDx.n-L - TRINCEA DISPERDENTE

**NOTE:**

- x Riferimento alfanumerico tipologico
- n Numero d'ordine
- L Sviluppo longitudinale
- B Larghezza al fondo del bacino di laminazione


- Per il sistema di drenaggio in galleria vedere legenda specifica  
- Per le tipologie e i dettagli vedere tavole particolari costruttivi

**DIMENSIONI TIPOLOGICHE FOSSI/CANALETTE**

CANALETTE CDx/CRx/CRBx			FOSSI DRENAGGIO FRx/Flx/FDx			RIPRISTINO FOSSI FTx/FCx/FPx		
x	B (cm)	H (cm)	x	b (cm)	B (cm)	x	b (cm)	B (cm)
1	30	30	1	30	90	1	100	300
2	40	40	2	50	150	2	70	210
3	50	50	3	100	300	-	-	-

**Tabella tracciamento**

ID	X [m E]	Y [m N]	H [m]	A [m]	B [m]
V1	30831.377	306967.434	-	-	-
NV12-P01	30853.919	306982.505	0.64	0.8	0.8

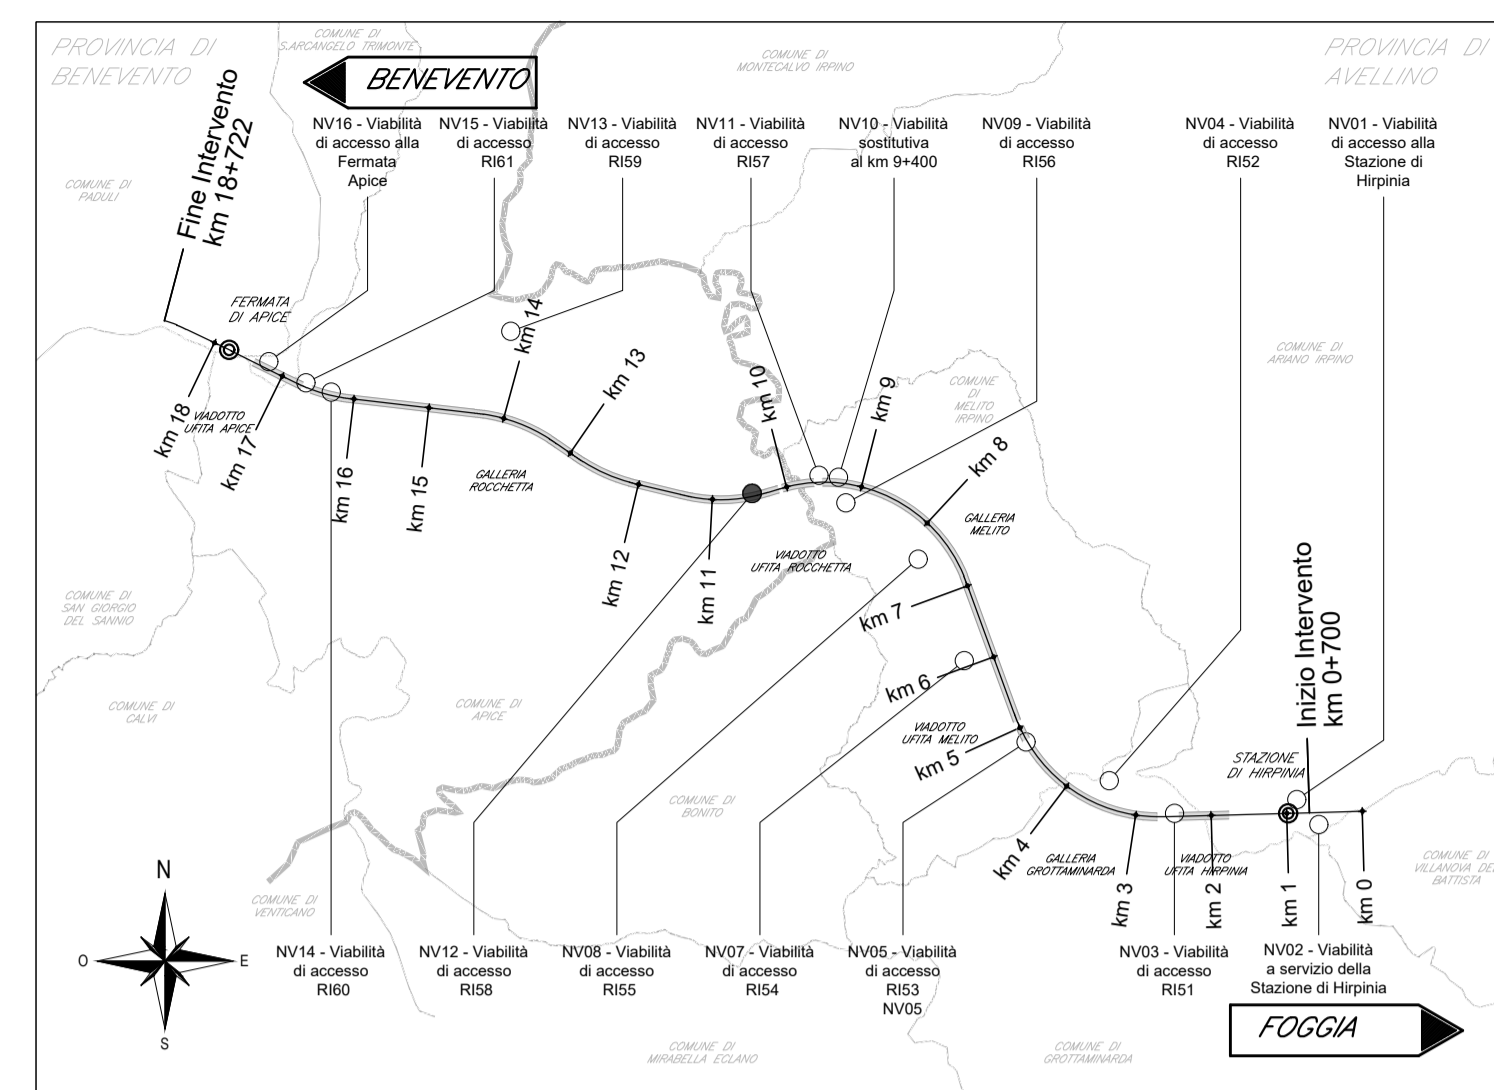

ELABORATI DI RIFERIMENTO

DESCRIZIONE	CODICE
Manufatti di drenaggio - Sezioni e Particolari	IF2801EZZBZNV0000004
Planimetria idraulica - Piazzale RI58	IF2801EZZPARI5803001

**COMMITTENTE:** RFI - RETE FERROVIARIA ITALIANA - GRUPPO FERROVIE DELLO STATO ITALIANO

**DIREZIONE LAVORI:** ITALFERR - GRUPPO FERROVIE DELLO STATO ITALIANO

**APPALTATORE:** HirpiniaAV

**CONSORZIO:** salini impregilo

**PROGETTAZIONE:** ROCKSOUL S.p.A.

**MANDANTI:** NETENGINEERING, Alpina S.p.A.

**SOCI:** ASTALDI

**PROGETTO ESECUTIVO**

**ITINERARIO NAPOLI - BARI**  
**RADDOPPIO TRATTA APICE - ORSARA**  
**I LOTTO FUNZIONALE APICE - HIRPINIA**  
**VIABILITA'**  
 NV12 - VIABILITÀ DI ACCESSO RI58

Planimetria idraulica smaltimento acque di piattaforma

APPALTATORE	DIRETTORE DELLA PROGETTAZIONE	PROGETTISTA
Consorzio HIRPINIA AV Il Direttore Tecnico Ing. Vincenzo Masiello 10/06/2020	Il Responsabile integrazione fra le varie prestazioni specialistiche Ing. G. Cassani	NETENGINEERING Ing. Q. T. Thai Huynh

COMMESSA LOTTO FASE ENTE TIPO DOC. OPERA/DISCIPLINA PROGR. REV. SCALA:

IF28 01 E ZZ P8 NV1200 004 B 1:500

Rev.	Descrizione	Redatto	Data	Verificato	Data	Approvato	Data	Autorizzato Data
A	Emissione per consegna	G. Pemechete	21/02/2020	E. Casotto	21/02/2020	T. Finocchietti	21/02/2020	Ing. T. Finocchietti
B	Recupero istruttoria	F. Carraro	10/06/2020	E. Casotto	10/06/2020	T. Finocchietti	10/06/2020	