

**LEGENDA**

Sezioni trasversali di progetto

**NOTE**

- Tutte le quote sono espresse in metri salvo dove diversamente indicato.
- Tutte le quote angolari sono espresse in angoli decimali salvo dove diversamente indicato.
- Tutte le quote altimetriche sono riferite al livello medio mare e sono espresse in metri.

**LEGENDA TRACCIAMENTI**

Asse geometrico

Kilometrica

Ettometrica

Vertice geometrico

Progressiva punti geometrici caratteristici

Centro geometrico curve circolari

Coordinata "X" punti geometrici

Coordinata "Y" punti geometrici

**Dati geometrici delle curve circolari**

R Raggio

Ac Angolo al centro

Tan Tangente

Sviluppo

**Dati geometrici delle clotoidi**

A Parametro "A"

Svr Sviluppo

m Scostamento della curva derivata rispetto alla curva primitiva per effetto dell'inserimento della clotode


Tl Tangente lunga

Tc Tangente corta

**Dati geometrici dei rettili**

L Lunghezza

Az Azimut

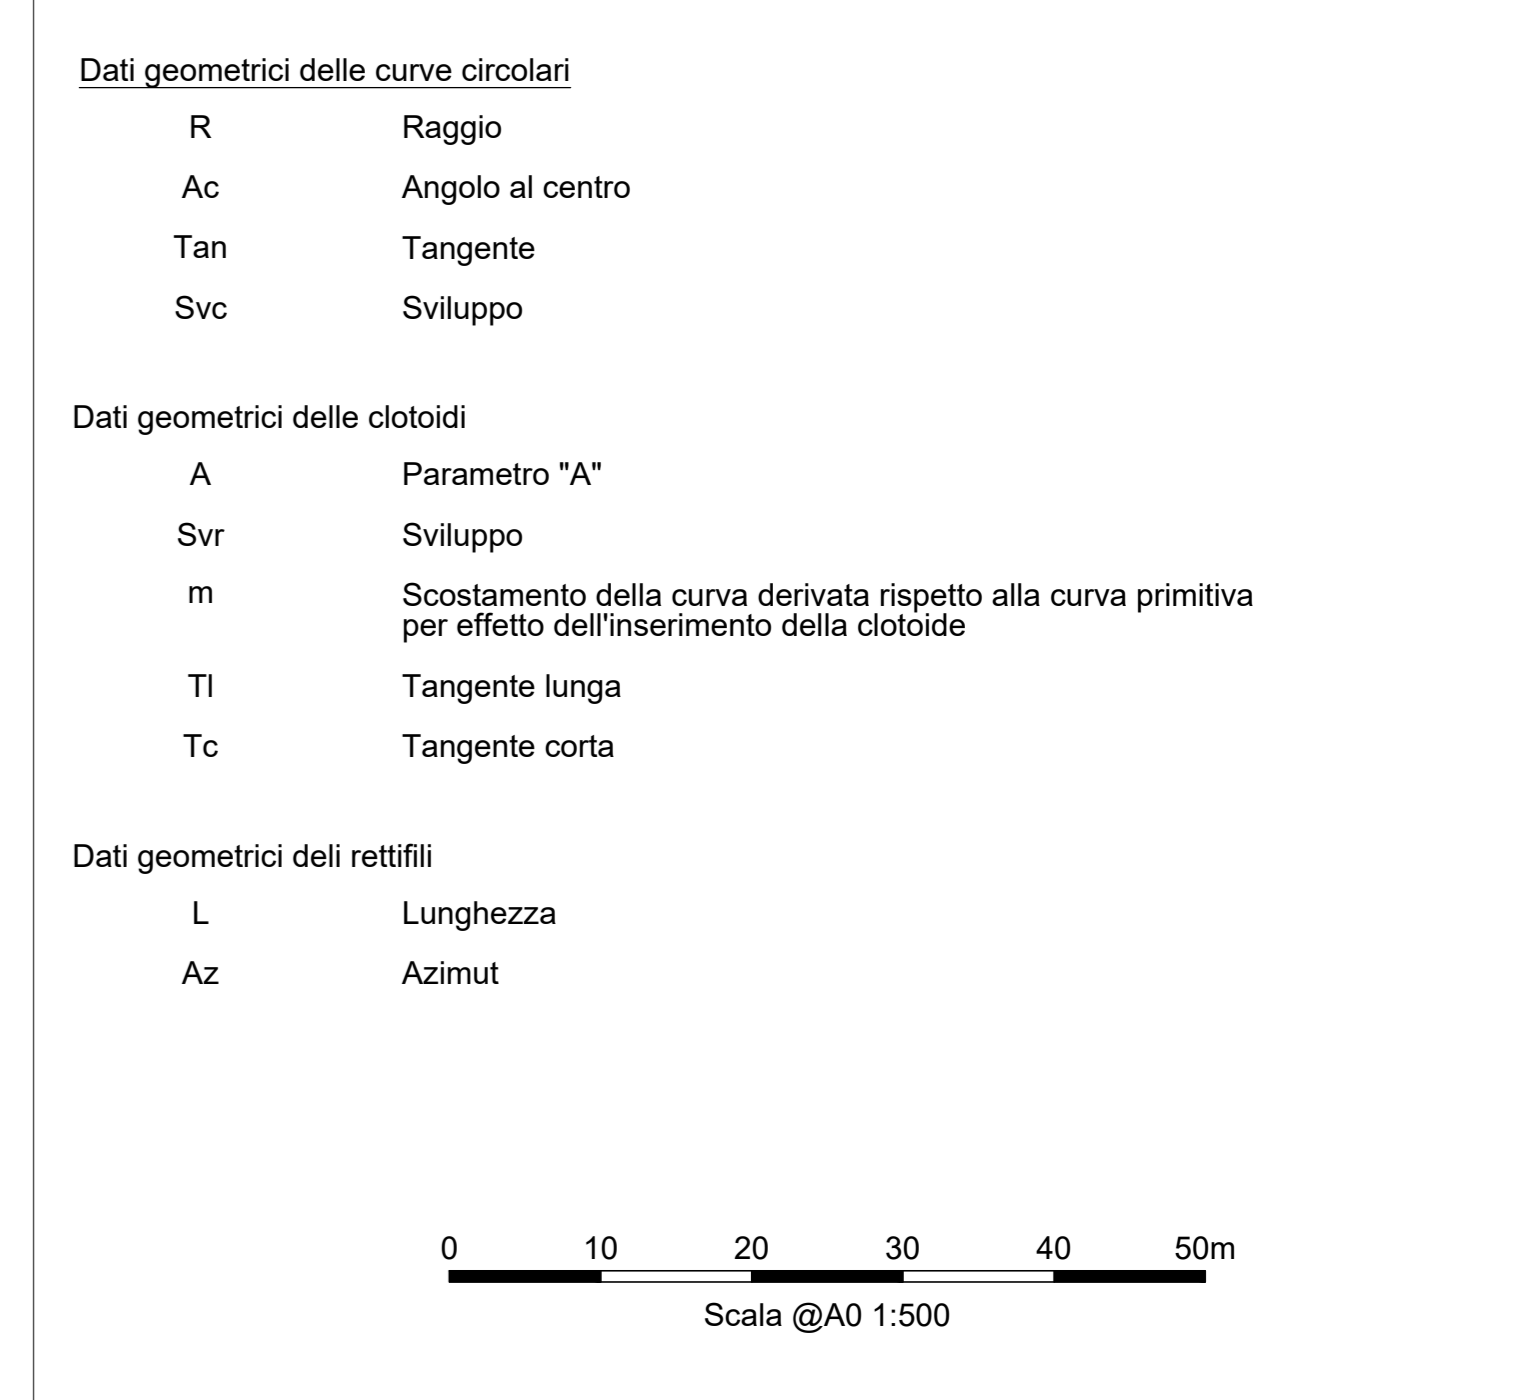

**COMMITTENTE:** RFI - GRUPPO FERROVIE DELLO STATO ITALIANE

**DIREZIONE LAVORI:** ITALFERR - GRUPPO FERROVIE DELLO STATO ITALIANE

**APPALTATORE:** CONSORZIO: HirpiniaAV

**SOCI:** salini impreglio, ASTALDI

**PROGETTAZIONE:** MANDATARIA: ROCKSOIL S.p.A.

**MANDANTE:** NETENGINEERING, Alpina S.p.A.

**PROGETTO ESECUTIVO**

**ITINERARIO NAPOLI - BARI**  
**RADDOPPIO TRATTA APICE - ORSARA**  
**I LOTTO FUNZIONALE APICE - HIRPINIA**  
**VIABILITA'**

NV14 - VIABILITÀ DI ACCESSO RI60

Planimetria adeguamento strada esistente - Tav 2/2

APPALTATORE: Consorzio HIRPINIA AV  
Direttore Tecnico  
Ing. Vincenzo Morillo  
10/06/2020

DIRETTORE DELLA PROGETTAZIONE: Il Responsabile integrazione fra le varie prestazioni specialistiche  
Ing. G. Casiani

PROGETTISTA: NETENGINEERING  
Ing. G. Thai Huynh

COMMESSA LOTTO FASE ENTE TIPO DOC. OPERA/DISCIPLINA PROGR. REV. SCALA:

I F 2 8 0 1 E Z Z P 8 N V 1 4 0 0 0 0 3 B 1:500

Rev.	Descrizione	Redatto	Data	Verificato	Data	Approvato	Data	Autorizzato Data
A	Emersione per consegna	A. Celi	21/02/20	G. Thai Huynh	21/02/20	T. Finocchetti	21/02/20	Ing. T. Finocchetti
B	Revisione definitiva	C. La Placa	10/06/20	G. Thai Huynh	10/06/20	T. Finocchetti	10/06/20	

File: IP2801EZZP8NV14000038.dwg

n. Esib. -