



SEZIONE TRASVERSALE TIPOLOGICA
SU RILEVATO RIO3
Scala 1:50

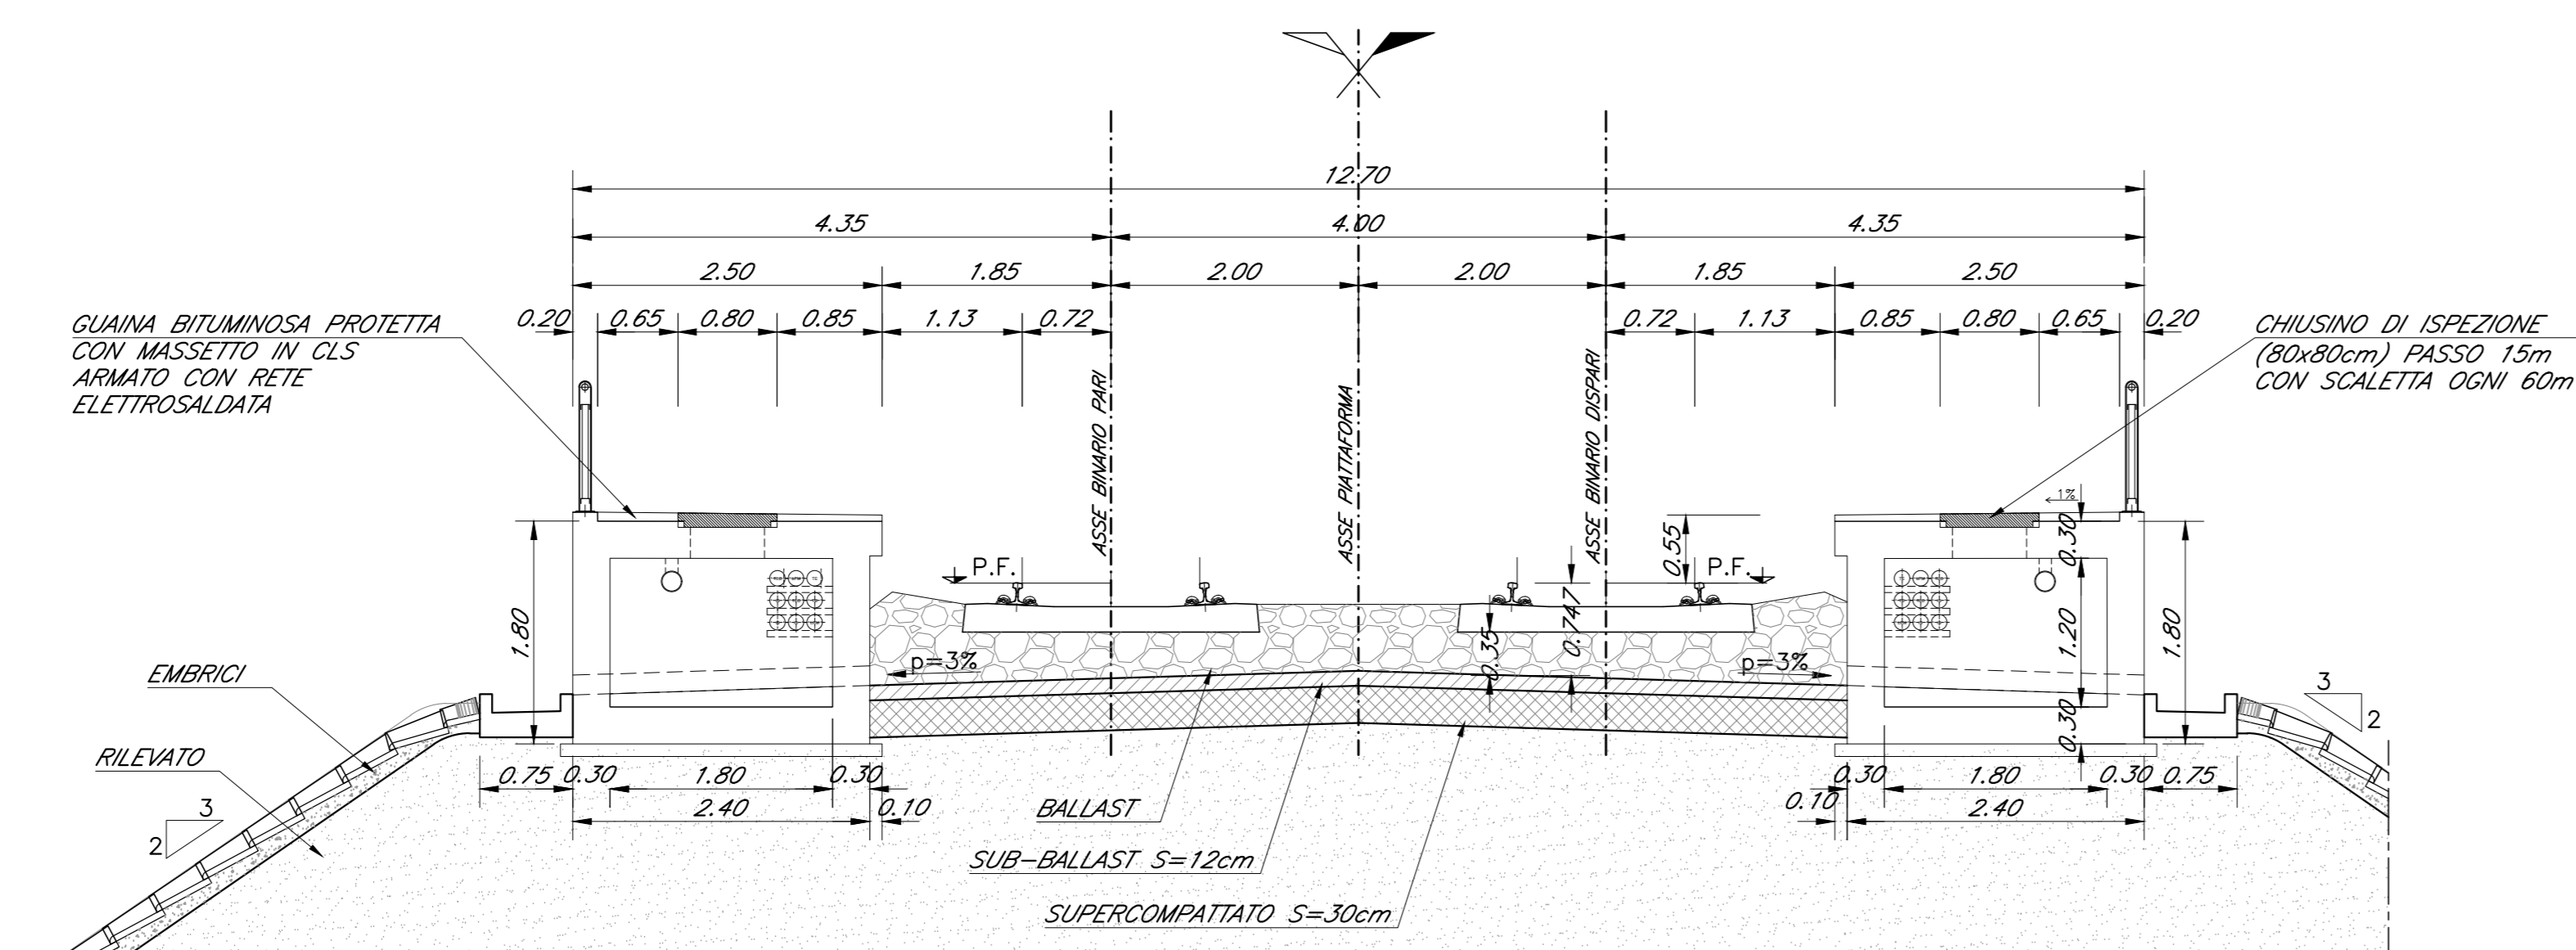

KEY-PLAN - Scala 1:10000

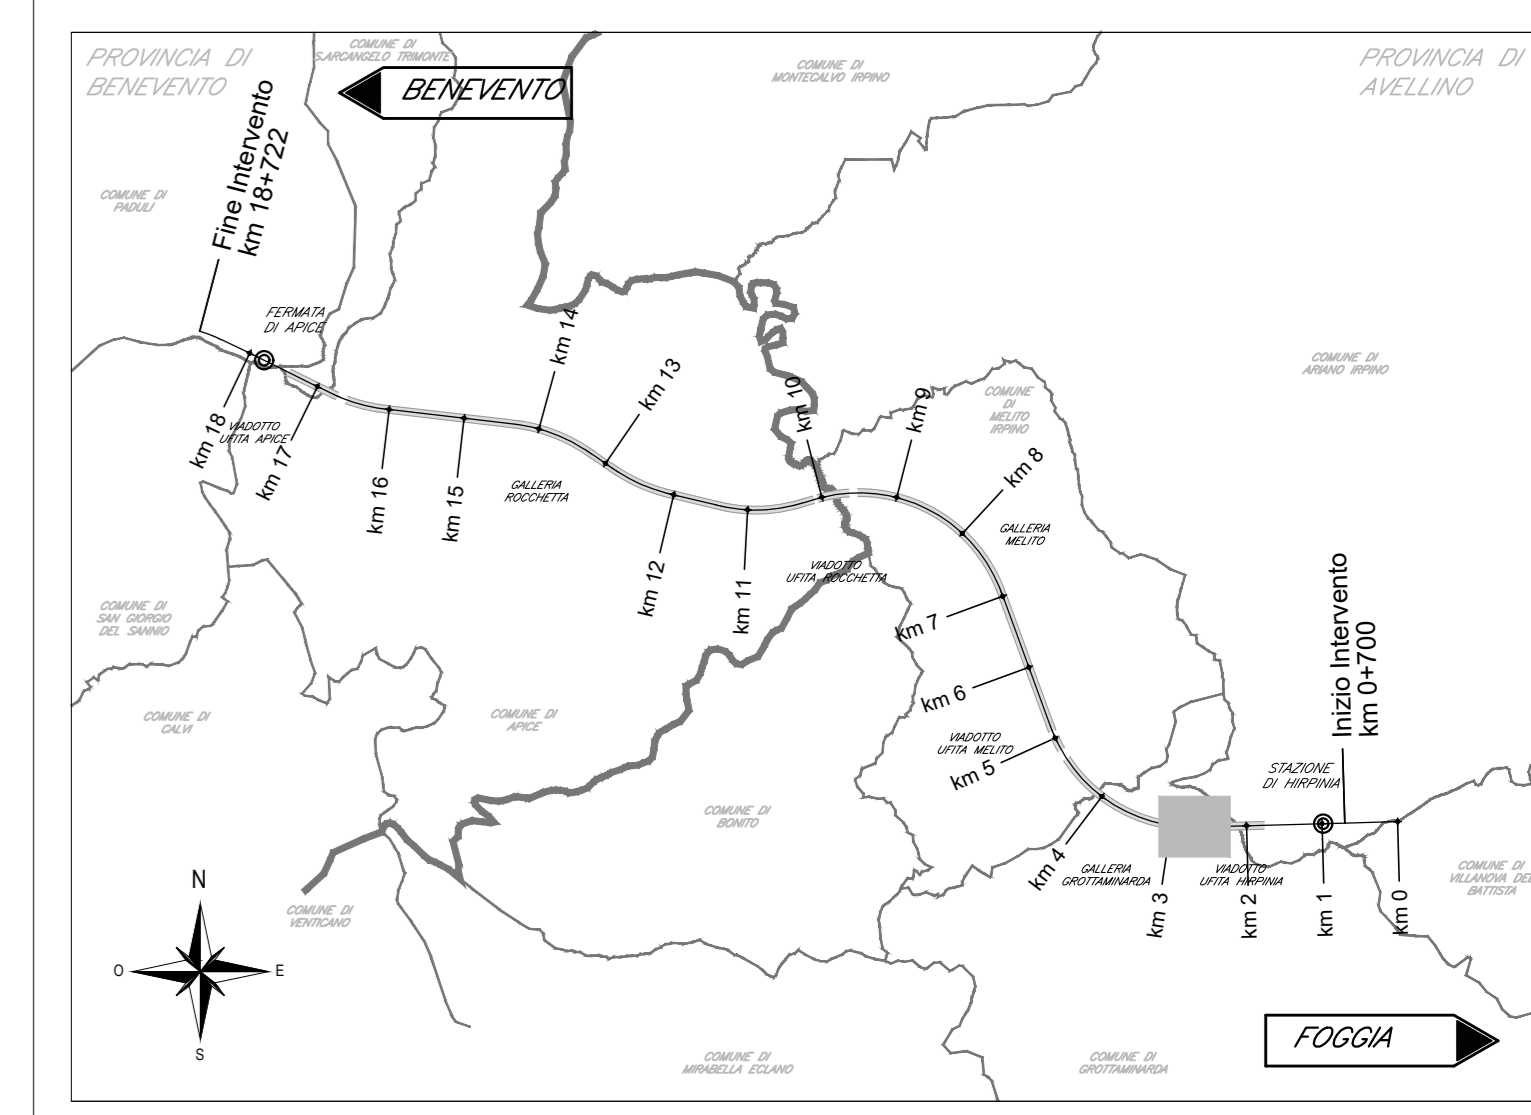

ELABORATI DI RIFERIMENTO

| DESCRIZIONE | CODICE |
|--|----------------------|
| - Relazione di calcolo | IF2801EZZLRIO300001 |
| - Planimetria generale | IF2801EZZPRIO300001 |
| - Scavi: pianta, sezione longitudinale e sezione trasversale | IF2801EZZPARIO300001 |
| - Pianta pali | IF2801EZZPARIO300002 |
| - Pianta fondazioni, pianta elevazione e sezione longitudinale | IF2801EZZPARIO300003 |
| - Pianta impalcati e prospetti | IF2801EZZPARIO300004 |
| - Sezione trasversale e dettagli | IF2801EZZTRIO300001 |

CARATTERISTICHE DEI MATERIALI

- PER LA TABELLA MATERIALI FARE RIFERIMENTO AL DOCUMENTO "IF2801EZZTRIO000001 - TABELLA MATERIALI"

NOTE GENERALI

- LUNGHEZZE ESPRESSE IN METRI (TRANNE DOVE DIVERSAMENTE SPECIFICATO)
- QUOTE ESPRESSE IN METRI S.L.M. (TRANNE DOVE DIVERSAMENTE SPECIFICATO)
- ANGOLI ESPRESSE IN GRADI SESSADESIMALI (TRANNE DOVE DIVERSAMENTE SPECIFICATO)
- LE IMPRESE DI GETTO DEVONO POSSEDERE SUPERFICIE SCABRA (> 5mm)
- LE COORDINATE SONO RELATIVE AL SISTEMA LOCALE DI RESTITUZIONE CENOMETRICO
- GLI ELEMENTI DELLE CARPENTERIE DERIVANO DAL MODELLO REVIT: IF2801EZWIO3STR01.RVT CONFORME AL P.G.I., ULTERIORI DETTAGLI SONO STATI SVILUPPATI CON AUTOCAD.

COMMITTENTE:
RFI
GRUPPO FERROVIE DELLO STATO ITALIANO

DIREZIONE LAVORI:
ITALFERR
GRUPPO FERROVIE DELLO STATO ITALIANO

APPALTAZIONE:
CONSORZIO:
HirpiniaAV

SOCI:
salini impregio **ASTALDI**

PROGETTAZIONE:
MANDATARIA:
ROCKSOIL S.p.A.

MANDANTE:
NETENGINEERING **Alpina** S.p.A.

PROGETTO ESECUTIVO

ITTNERARIO NAPOLI - BARI
RADDOPPIO TRATTA APICE - ORSARA
LOTTO FUNZIONALE APICE - HIRPINIA
RILEVATI
RIO3 - SCATOLARE E RILEVATO 2+427 A 2+610

Planimetria generale

| APPALTAZIONE | DIRETTORE DELLA PROGETTAZIONE | PROGETTISTA |
|--|---|---|
| Consorzio HIRPINIA AV Il Direttore Tecnico Ing. Vincenzo Morillo 21/02/2020 | Il Responsabile integrazione fra le varie prestazioni specialistiche Ing. G. Casiani | NETENGINEERING Ing. R. Zanoni |

| COMMESSA | LOTTO | FASE | ENTE | TIPO DOC. | OPERA/DISCIPLINA | PROGR. | REV. | SCALA: |
|----------|-------|------|------|-----------|------------------|--------|------|--------|
| IF28 | 01 | E | ZZ | P8 | R10300 | 001 | A | 1:500 |

| Rev. | Descrizione | Redatto | Data | Verificato | Data | Approvato | Data | Autorizzato | Data |
|------|------------------------|---------------|------------|------------|------------|-----------------|------------|----------------|------------|
| A | Emissione per consegna | L. Antiquario | 21/02/2020 | L. Orgero | 21/02/2020 | T. Finocchietti | 21/02/2020 | Ing. R. Zanoni | 21/02/2020 |

File: IF2801EZZPRIO300001A.dwg