


**LEGENDA CARTELLONISTICA D.LGS 81/08 E S.M.I.**

	PERICOLO GENERICO		DIVIETO DI ACCESSO ALLE PERSONE NON AUTORIZZATE
	CADUTA MATERIALI		DIVIETO DI PASSARE SOTTO I CARICHI SOSPESI
	TENSIONE ELETTRICA PERICOLOSA		DIVIETO DI SOSTARE NEL RAGGIO D'AZIONE DELL' ESCAVATORE
	PERICOLO DI MORTE		CONTROLLO TRIMESTRALE DELLE FUNI
	CARICHI SOSPESI		CASCO DI PROTEZIONE OBBLIGATORIO
	MATERIALE INFIAMMABILE O ALTA TEMPERATURA		PROTEZIONE OBBLIGATORIA DELL'UDITO
	SOSTANZE NOCIVE IRRITANTI		PROTEZIONE OBBLIGATORIA DEGLI OCCHI
	SCHIACCIAMENTO DELLE MANI		PROTEZIONE OBBLIGATORIA DEL VISO
	PERICOLO SCHEGGE		GUANTI DI PROTEZIONE OBBLIGATORI
	PERICOLO DI INCIAMPO		PROTEZIONE OBBLIGATORIA DEL CORPO
	CARRELLO DI MOVIMENTAZIONE		CALZATURE DI SICUREZZA OBBLIGATORIE
	DIVIETO DI AVVICINARSI ALLE PERSONE NON AUTORIZZATE		PROTEZIONE OBBLIGATORIA DELLE VIE RESPIRATORIE
	DIVIETO DI PASSARE E SOSTARE NEL RAGGIO DI AZIONE DELL'AUTOGRU		USO OBBLIGATORIO DELLA CINTURA DI SICUREZZA
	VIETATO FUMARE O USARE FIAMME LIBERE		PRONTO SOCCORSO
	DIVIETO DI SPENGERE CON ACQUA		PERCORSO / USCITA DI EMERGENZA
	DIVIETO DI RIMOVERE LE PROTEZIONI E I DISPOSITIVI DI SICUREZZA		ESTINTORE
	DIVIETO DI INQUINARE		CARTELLO STOP
	CARTELLO LIMITE DI VELOCITA'		LAVORI IN CORSO
	CARTELLO LIMITE DI VELOCITA'		PERICOLO RESTRINGIMENTO DI CORSIA
	PERICOLO RESTRINGIMENTO DI CORSIA		CARTELLO DI GRANDE FORMATO DATI DI CANTIERE
	PERICOLO RESTRINGIMENTO DI CORSIA		CARTELLO DI GRANDE FORMATO NORME DI SICUREZZA
	SEMAFORO		

**LEGENDA INSTALLAZIONI**

01	ACCESSO SORVEGLIATO CARRABILE E PEDONALE CON GUARDIANA
02	LOCALI UFFICI
03	LOCALE MENSA, DOCCE, SPOGLIATOIO
04	DEPOSITO MAGAZZINO
05	LOCALE GENERATORI ELETTRICI / QUADRI SERBATOIO GASOLIO PER GENERATORI
06	DEPOSITO CARBURANTE
07	VASCHE DI PRIMA PIOGGIA/RACCOLTA E TRATTAMENTO REFLUI
08	AREA CONTAINER RACCOLTA RIFIUTI
09	PESA A PONTE CON LOCALE PER OPERATORE
10	IMPIANTO LAVAGGIO RUOTE
11	TORRE FARO
12	SILO PER STOCCAGGIO CEMENTI / MALTE
13	SERBATOI DI STOCCAGGIO ACQUA INDUSTRIALE E POTABILE; VASCA ANTINCENDIO
14	BAGNI CHIMICI
15	GRUPPO VENTILAZIONE

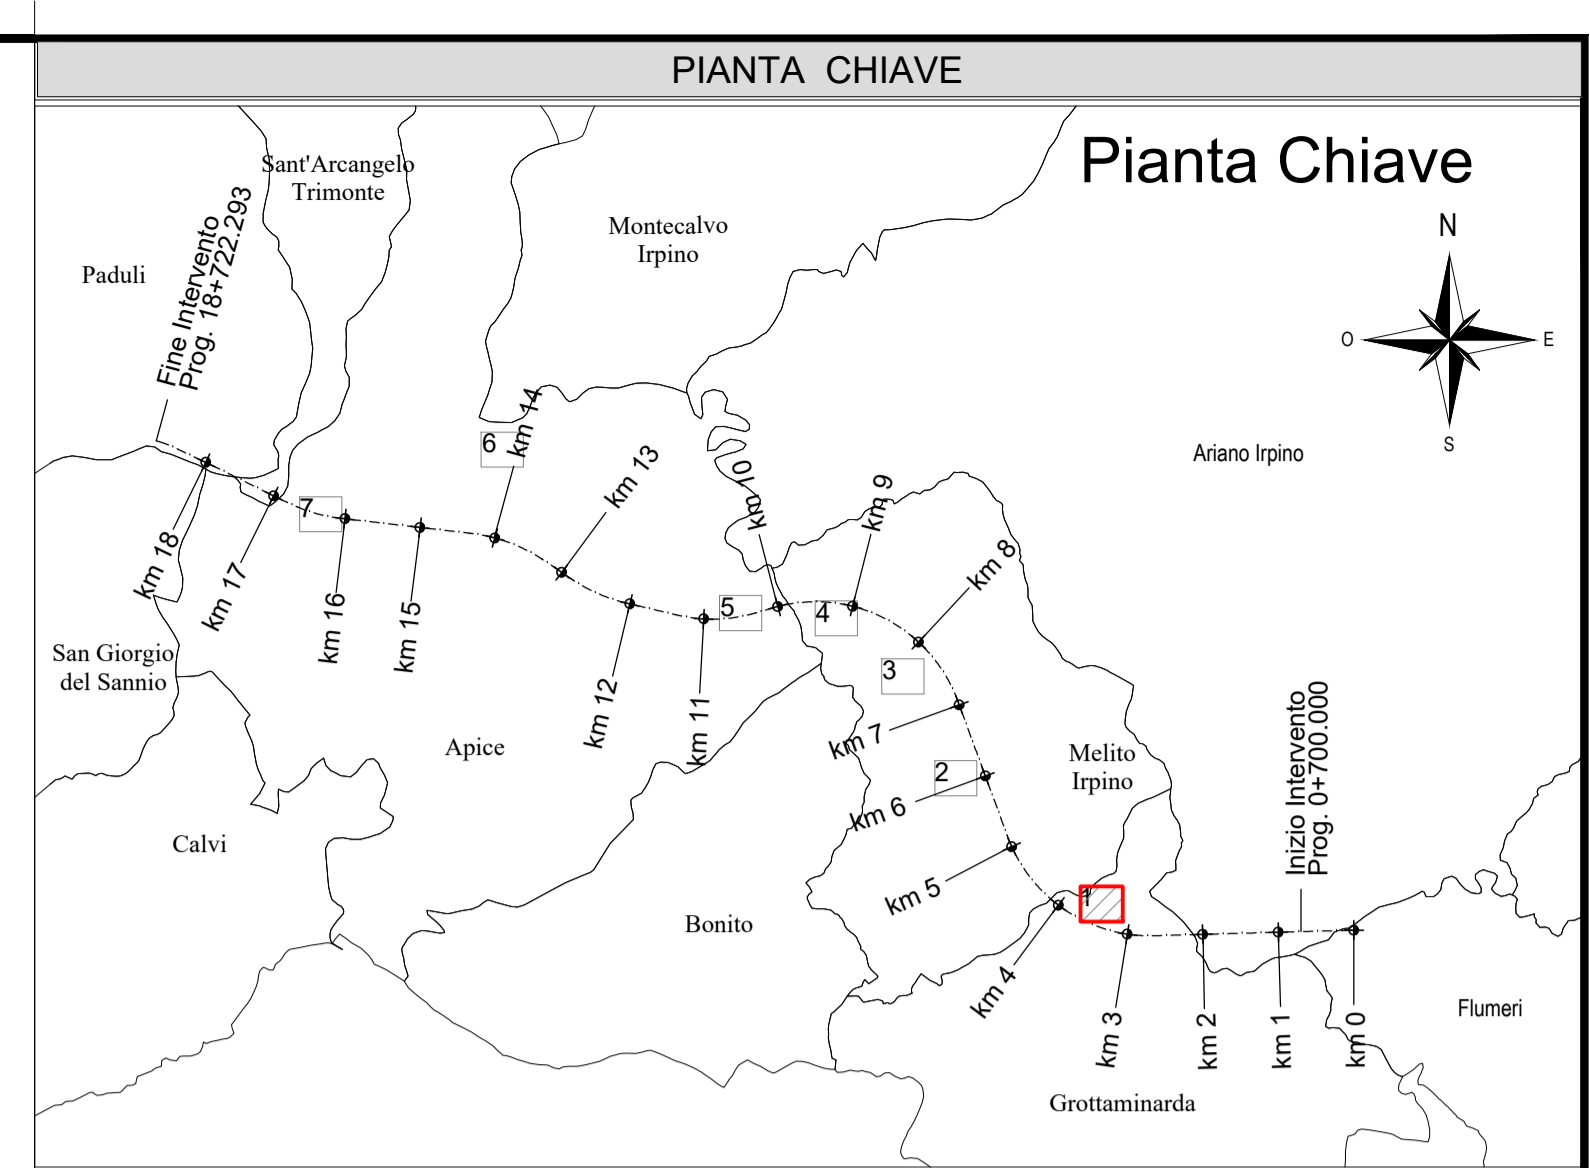

**LEGENDA**

Simbolo	Descrizione
	Recinzione area di occupazione temporanea per cantiere
	Ubicazione Varco di accesso sorvegliato, carrabile e pedonale
	Viabilità a servizio del cantiere
	Duna di stoccaggio scotico
<b>Aree di cantiere :</b>	
Nome Area: aa.WBS.nn WBS di competenza: WBS pertinenza: WBS-WBS Superficie occupata: [Area(m²) nnnnn]	
aa = CB=Cantiere Base, CG=Cantiere Galleria, CV=Cantiere Viadotto, CF=Cantiere Finestra, AS=Area di stoccaggio, DT=Deposito Temporaneo, AT=Area tecnica, AC=Area di Cantiere, CA=Cantiere Armamento WBS= Nome delle WBS alle quali è dedicata l'area nn= Numero progressivo di Aree	
<b>Scarichi acque di prima pioggia e altre</b>	
Nome Scarico: Acque: C. civili, I.Industriali, GN=di percolazione da galleria Recettore: Canale o tratto di condotta	

**COMMITTENTE:** RFI RETE FERROVIARIA ITALIANA GRUPPO FERROVIE DELLO STATO ITALIANE

**DIREZIONE LAVORI:** ITALFERR GRUPPO FERROVIE DELLO STATO ITALIANE

**APPALTATORE:** HirpiniaAV

**CONSORZIO:** salini impregio ASTALDI

**PROGETTAZIONE:** MANDATARIA: ROCKSOIL S.p.A.

**MANDANTI:** NETENGINEERING Alpina S.p.A.

**PROGETTO ESECUTIVO**

**ITINERARIO NAPOLI - BARI RADDOPPIO TRATTA APICE - ORSARA I LOTTO FUNZIONALE APICE - HIRPINIA PIANO DI SICUREZZA E COORDINAMENTO SEZIONE PARTICOLARE**

Rischi Specifici - Allegato 1 - Layout di Cantiere - Uscita di Emergenza Pedonale F1 Galleria Grottaminarda

APPALTATORE	DIRETTORE DELLA PROGETTAZIONE	PROGETTISTA
Consorzio HIRPINIA AV Il Direttore Tecnico Ing. Vincenzo Moriello 10/06/2020	Il Responsabile integrazione fra le varie prestazioni specialistiche Ing. G. Cassani	NETENGINEERING Ing. Alberto Palombarini

COMMESSA	LOTTO	FASE	ENTE	TIPO DOC.	OPERA/DISCIPLINA	PROGR.	REV.	SCALA:
IF28	01	E	ZZ	P8	SZ00B0	001	A	1:500

Rev.	Descrizione	Redatto	Data	Verificato	Data	Approvato	Data	Autorizzato Data
A	Recupero istruttoria	A. Palombarini	10/06/2020	P. Pescami	10/06/2020	T. Finocchietti	10/06/2020	Ing. S.Eandi

File: IF2801EZZP8SZ00B0001A.dwg n.Elabor.: -