LEGENDA CARTELLONISTICA D.LGS 81/08 E S.M.I.

PERICOLO GENERICO (FORMA TRIANGOLARE - PITTOGRAMMA NERO SU FONDO GIALLO - BORDO NERO)	DIVIETO DI ACCESSO ALLE PERSONE NON AUTORIZZATE (FORMA ROTONDA - PITTOGRAMMA NERO SU FONDO BIANCO - BORDO E BANDA ROSSI)
CADUTA MATERIALI (FORMA TRIANGOLARE - PITTOGRAMMA NERO SU FONDO GIALLO - BORDO NERO)	DIVIETO DI PASSARE SOTTO I CARICHI SOSPESI (FORMA ROTONDA - PITTOGRAMMA NERO SU FONDO BIANCO - BORDO E BANDA ROSSI)
TENSIONE ELETTRICA PERICOLOSA (FORMA TRIANGOLARE - PITTOGRAMMA NERO SU FONDO GIALLO - BORDO NERO)	DIVIETO DI SOSTARE NEL RAGGIO D' AZIONE DELL' ESCAVATORE (FORMA ROTONDA - PITTOGRAMMA NERO SU FONDO BIANCO - BORDO E BANDA ROSSI)
PERICOLO DI MORTE (FORMA TRIANGOLARE - PITTOGRAMMA NERO SU FONDO GIALLO - BORDO NERO)	CONTROLLO TRIMESTRALE DELLE FUNI (FORMA ROTONDA - PITTOGRAMMA BIANCO SU FONDO AZZURRO)
CARICHI SOSPESI (FORMA TRIANGOLARE - PITTOGRAMMA NERO SU FONDO GIALLO - BORDO NERO)	CASCO DI PROTEZIONE OBBLIGATORIO (FORMA ROTONDA - PITTOGRAMMA BIANCO SU FONDO AZZURRO)
MATERIALE INFIAMMABILE O ALTA TEMPERATURA (FORMA TRIANGOLARE - PITTOGRAMMA NERO SU FONDO GIALLO - BORDO NERO)	PROTEZIONE OBBLIGATORIA DELL'UDITO (FORMA ROTONDA - PITTOGRAMMA BIANCO SU FONDO AZZURRO)
SOSTANZE NOCIVE IRRITANTI (FORMA TRIANGOLARE - PITTOGRAMMA NERO SU FONDO GIALLO - BORDO NERO)	PROTEZIONE OBBLIGATORIA DEGLI OCCHI (FORMA ROTONDA - PITTOGRAMMA BIANCO SU FONDO AZZURRO)
SCHIACCIAMENTO DELLE MANI (FORMA TRIANGOLARE - PITTOGRAMMA NERO SU FONDO GIALLO - BORDO NERO)	PROTEZIONE OBBLIGATORIA DEL VISO (FORMA ROTONDA - PITTOGRAMMA BIANCO SU FONDO AZZURRO)
PERICOLO SCHEGGE (FORMA TRIANGOLARE - PITTOGRAMMA NERO SU FONDO GIALLO - BORDO NERO)	GUANTI DI PROTEZIONE OBBLIGATORI (FORMA ROTONDA - PITTOGRAMMA BIANCO SU FONDO AZZURRO)
PERICOLO DI INCIAMPO (FORMA TRIANGOLARE - PITTOGRAMMA NERO SU FONDO GIALLO - BORDO NERO)	PROTEZIONE OBBLIGATORIA DEL CORPO (FORMA ROTONDA - PITTOGRAMMA BIANCO SU FONDO AZZURRO)
CARRELLO DI MOVIMENTAZIONE (FORMA TRIANGOLARE - PITTOGRAMMA NERO SU FONDO GIALLO - BORDO NERO)	CALZATURE DI SICUREZZA OBBLIGATORIE (FORMA ROTONDA - PITTOGRAMMA BIANCO SU FONDO AZZURRO)
DIVIETO DI AVVICINARSI ALLE PERSONE NON AUTORIZZATE (FORMA ROTONDA - PITTOGRAMMA NERO SU FONDO BIANCO - BORDO E BANDA ROSSI)	PROTEZIONE OBBLIGATORIA DELLE VIE RESPIRATORIE (FORMA ROTONDA - PITTOGRAMMA BIANCO SU FONDO AZZURRO)
DIVIETO DI PASSARE E SOSTARE NEL RAGGIO DI AZIONE DELL'AUTOGRU (FORMA ROTONDA - PITTOGRAMMA NERO SU FONDO BIANCO - BORDO E BANDA ROSSI)	USO OBBLIGATORIO DELLA CINTURA DI SICUREZZA (FORMA ROTONDA - PITTOGRAMMA BIANCO SU FONDO AZZURRO)
VIETATO FUMARE O USARE FIAMME LIBERE (FORMA ROTONDA - PITTOGRAMMA NERO SU FONDO BIANCO - BORDO E BANDA ROSSI)	PRONTO SOCCORSO (FORMA QUADRATA - PITTOGRAMMA BIANCO SU FONDO VERDE)
DIVIETO DI SPEGNERE CON ACQUA (FORMA ROTONDA - PITTOGRAMMA NERO SU FONDO BIANCO - BORDO E BANDA ROSSI)	PERCORSO / USCITA DI EMERGENZA (FORMA QUADRATA - PITTOGRAMMA BIANCO SU FONDO VERDE)
DIVIETO DI RIMUOVERE LE PROTEZIONI E I DISPOSITIVI DI SICUREZZA (FORMA ROTONDA - PITTOGRAMMA NERO SU FONDO BIANCO - BORDO E BANDA ROSSI)	ESTINTORE (FORMA QUADRATA - PITTOGRAMMA BIANCO SU FONDO ROSSO)
DIVIETO DI INQUINARE (FORMA ROTONDA - PITTOGRAMMA NERO SU FONDO BIANCO - BORDO E BANDA ROSSI)	CARTELLO STOP (FORMA OTTAGONALE - PITTOGRAMMA BIANCO SU FONDO ROSSO)
CARTELLO LIMITE DI VELOCITA' (FORMA ROTONDA - PITTOGRAMMA NERO SU FONDO BIANCO - BORDO E BANDA ROSSI)	LAVORI IN CORSO (FORMA TRIANGOLARE - PITTOGRAMMA NERO SU FONDO BIANCO - BORDO E BANDA ROSSI)
CARTELLO LIMITE DI VELOCITA' POSIZIONAMENTO in prossimità di opere in realizzazione poste in adiacenza alla strada	PERICOLO RESTRINGIMENTO DI CORSIA (FORMA TRIANGOLARE - PITTOGRAMMA NERO SU FONDO BIANCO - BORDO E BANDA ROSSI)
PERICOLO RESTRINGIMENTO DI CORSIA POSIZIONAMENTO in prossimità di avanzamento di lavorazione nella corsia (restringimento)	CARTELLO DI GRANDE FORMATO DATI DI CANTIERE (FORMA RETTANGOLARE - PITTOGRAMMA NERO SU FONDO BIANCO)
SEMAFORO POSIZIONAMENTO in prossimità di mezzi ciclo-riemassivi circolati e regolazioni delle viabilità in caso di sanea unica alternato	CARTELLO DI GRANDE FORMATO NORME DI SICUREZZA (FORMA RETTANGOLARE - PITTOGRAMMA NERO SU FONDO BIANCO)

LEGENDA INSTALLAZIONI - CB01

01	ACCESSO SORVEGLIATO CARRABILE E PEDONALE CON GUARDIANIA
02	ACCESSO TELESORVEGLIATO O APRIBILE CON CARTA MAGNETICA
03	LOCALI UFFICI CONSORTILI; n°1 PIANO - S.L.P.≈200m²
04	LOCALI UFFICI D.L. ; n°1 PIANO - S.L.P.≈200m²
P1	parcheggi zone uffici e mensa
P2	parcheggi zone uffici e mensa
P3	Area di sosta per mezzi di manutenzione e bagnatura piste
P4	Area di sosta per autoveicoli vari esterna al cantiere
08	INFERMERIA CON PIAZZOLA PER AUTOAMBULANZA O AUTO MEDICA; n°1 PIANO - S.L.P.≈40m²
19	DEPOSITO MAGAZZINO; n°1 PIANO - S.L.P.≈300m²
22	LOCALE RICEZIONE E DISTRIBUZIONE ENERGIA, TRASFORMATORI MT-BT, GENERATORI ELETTRICI. N°1 PIANO - S.L.P.≈250m²
23	PUNTO PRELIEVO ACQUA INDUSTRIALE CON SERBATOIO DI STOCCAGGIO
42	AREA CONTAINER RACCOLTA RIFIUTI
50	DISTRIBUTORE CARBURANTI
51	VASCHE PRIMA PIOGGIA
52	VASCHE RACCOLTA E TRATTAMENTO REFLUI
53	DOCCE E SPOGLIATOI; n°1 PIANO - S.L.P.≈100m²
54	OFFICINA LABORATORIO; n°1 PIANO - S.L.P.≈150m²
55	LOCALE MENSA; n°1 PIANO - S.L.P.≈380m²
55a	DEPOSITO E MAGAZZINO CUCINE; n°1 PIANO - AREA≈160m²
53	PIAZZOLA ELISOCCORSO; Ø20m , Area=314m²

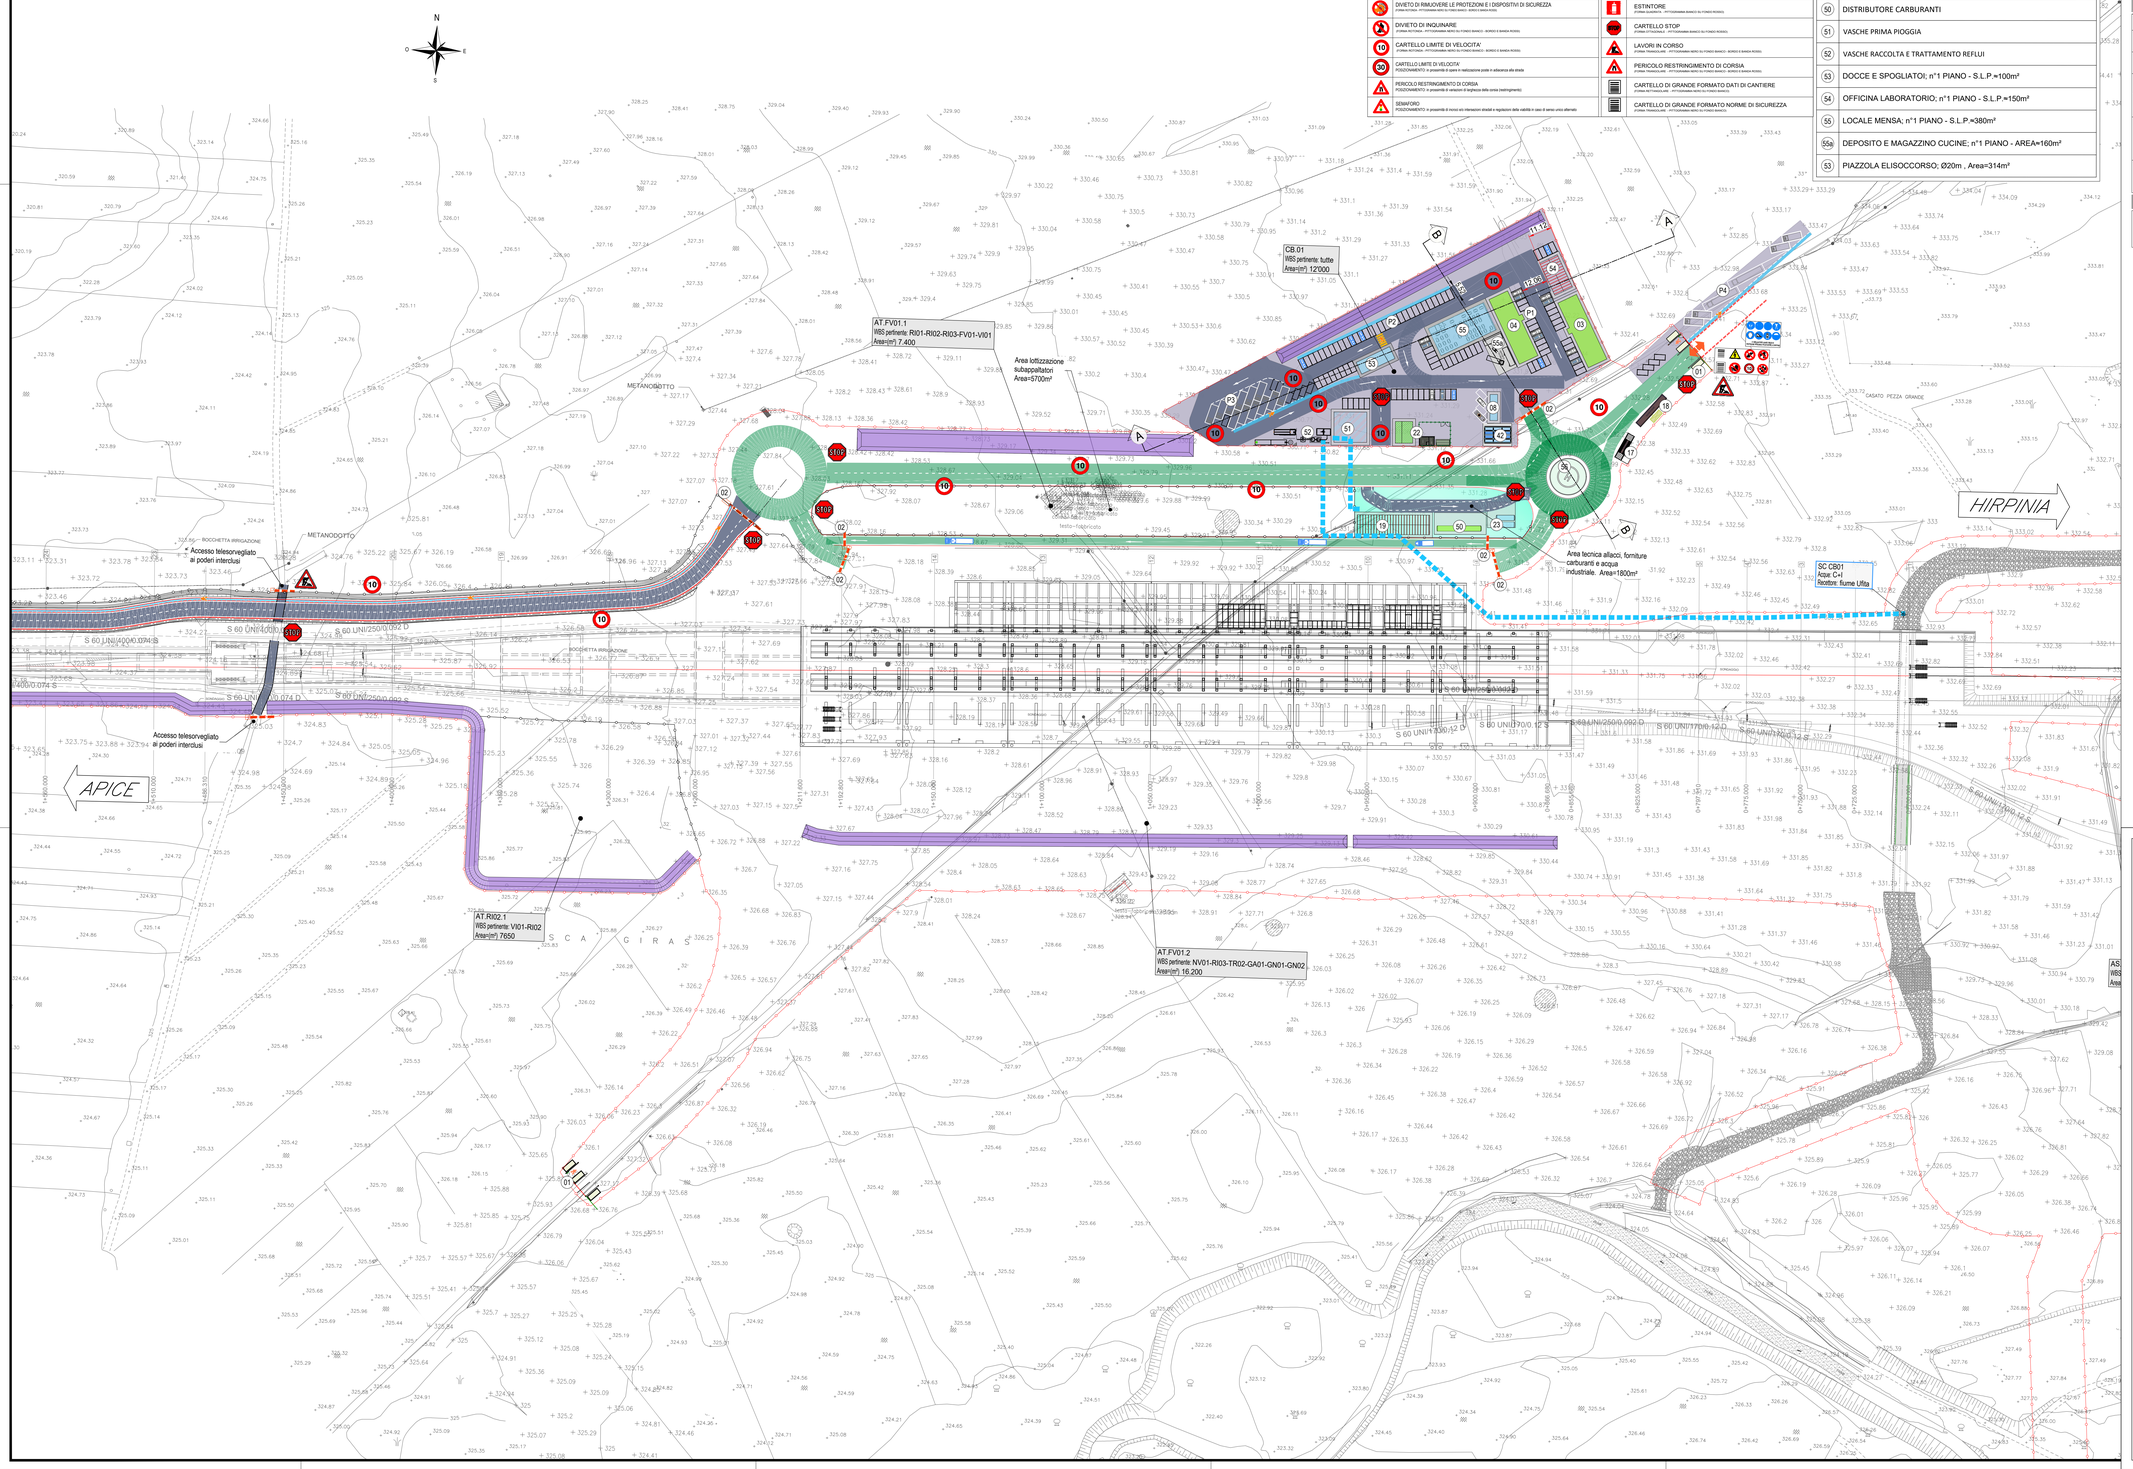

PIANTA CHIAVE

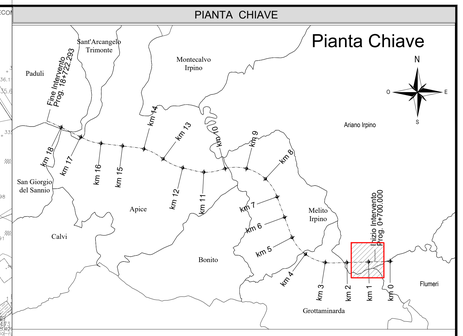

LEGENDA

Simbolo	Descrizione	Simbolo	Descrizione
	AREA OCCUPATA DAGLI APPRESTAMENTI DI CANTIERE		LINEA FERROVIARIA DI PROGETTO
	RECINZIONE AREA DI OCCUPAZIONE TEMPORANEA PER CANTIERE		PISTA DI CANTIERE
	UBICAZIONE VARCO DI ACCESSO SORVEGLIATO, CARRABILE E PEDONALE, ALL'AREA DI CANTIERE		PERCORSO PEDONALE
			NUOVA VIABILITÀ PREVISTA DA P.E. UTILIZZATA COME PISTA DI CANTIERE
	UBICAZIONE VARCO DI ACCESSO CARRABILE E PEDONALE ALL'AREA DI CANTIERE		DUNA DI STOCCAGGIO SCOTICO
			DUNA DI STOCCAGGIO SCOTICO CON GABBIONI
	VASCHE DI DEPOSITO SMARINO IN ATTESA DI CARATTERIZZAZIONE. SUPERFICIE UTILE SINGOLA VASCA 5000m²		DUNA DI STOCCAGGIO SCOTICO CON MATERASSI TIPO RENO

Scarichi acque di prima pioggia e altre

: CANALE O TRATTO DI CONDOTTA	Nome Scarico Acque: C: civili, I:industriali, GN=di percolazione da galleria Recettore:

COMMITTENTE:

RFI RETE FERROVIARIA ITALIANA
GRUPPO FERROVIE DELLO STATO ITALIANE

DIREZIONE LAVORI:

ITALFERR
GRUPPO FERROVIE DELLO STATO ITALIANE

APPALTATORE:
CONSORZIO:

HirpiniaAV

SOCI:

salini impregilo

ASTALDI

PROGETTAZIONE:
MANDATARIA:

ROCKSOIL S.p.A.

MANDANTI:

NET ENGINEERING

Alpina S.p.A.

PROGETTO ESECUTIVO

ITINERARIO NAPOLI - BARI
RADDOPPIO TRATTA APICE - ORSARA
I LOTTO FUNZIONALE APICE - HIRPINIA

PIANO DI SICUREZZA E COORDINAMENTO

SEZIONE PARTICOLARE

Firmato da:
PALOMBARINI ALBERTO
Motivo:

Data: 04/08/2020 16:46:44

Rischi Specifici - Allegato 8 - Layout di Cantiere - Cantiere Base CB01 - HIRPINIA

APPALTATORE	DIRETTORE DELLA PROGETTAZIONE	PROGETTISTA
Consorzio HIRPINIA AV Il Direttore Tecnico Ing. Vincenzo Moriello 10/06/2020	Il Responsabile integrazione fra le varie prestazioni specialistiche Ing. G. Cassani	NET ENGINEERING Ing. Alberto Palombarini

COMMESSA	LOTTO	FASE	ENTE	TIPO DOC.	OPERA/DISCIPLINA	PROGR.	REV.	SCALA:
IF28	01	E	ZZ	P8	SZ00B0	008	A	1:500

Rev.	Descrizione	Redatto	Data	Verificato	Data	Approvato	Data	Autorizzato Data
A	Recepimento istruttoria	A. Palombarini	10/06/2020	P. Pescarin	10/06/2020	T. Finocchietti	10/06/2020	Ing. S.Eandi 10/06/2020

File: IF2801EZZP8SZ00B0008A.dwg

n.Elab.: -