


### LEGENDA CARTELLONISTICA D.LGS 81/08 E S.M.I.

	PERICOLO GENERALE		VIETATO L'ACCESSO ALLE PERSONE NON AUTORIZZATE
	CADUTA MATERIALI		VIETATO DI PASSARE SOTTO I CARICHI SOSPESI
	TENSIONE ELETTRICA PERICOLOSA		VIETATO DI SOSTARE NEL RAGGIO D'AZIONE DELL'ESCAVATORE
	PERICOLO DI MORTE		CONTROLLO TRIMESTRALE DELLE FUNI
	CARICHI SOSPESI		CASCI DI PROTEZIONE OBBLIGATORIA
	MATERIE INFIAMMABILI O ALTA TEMPERATURA		PROTEZIONE OBBLIGATORIA DELL'UDITO
	SOSTANZE NOCIVE IRRITANTI		PROTEZIONE OBBLIGATORIA DEGLI OCCHI
	RICAMBIAMENTO DELLE MANI		PROTEZIONE OBBLIGATORIA DEL VISO
	PERICOLO SOVREGGIO		QUANTI DI PROTEZIONE OBBLIGATORI
	PERICOLO DI INCENDIO		PROTEZIONE OBBLIGATORIA DEL CORPO
	CARRELLO DI MOVIMENTAZIONE		CALZATURE DI SICUREZZA OBBLIGATORIE
	VIETATO DI AFFIANCARE ALLE PERSONE NON AUTORIZZATE		PROTEZIONE OBBLIGATORIA DELLE VIE RESPIRATORIE
	VIETATO DI PASSARE E SOSTARE NEL RAGGIO D'AZIONE DELL'AUTORE		USO OBBLIGATORIO DELLA CINTURA DI SICUREZZA
	VIETATO FUMARE (USARE FIANNE LIBERE)		PRONTO SOCCORSO
	VIETATO DI SPREMIERE CON ACQUA		PERCORSO LUSCITA DI EMERGENZA
	VIETATO DI RIMOVERE LE PROTEZIONI E DISPOSITIVI DI SICUREZZA		ESTINTORE
	VIETATO DI INQUINARE		LAVORI IN CORSO
	CARTELLO LIMITE DI VELOCITA'		PERICOLO RESTRICTIONE DI CORSA
	CARTELLO LIMITE DI VELOCITA'		CARTELLO DI GRANDE FORMATO DATI DI CANTIERE
	PERICOLO RESTRICTIONE DI CORSA		CARTELLO DI GRANDE FORMATO NORME DI SICUREZZA
	SENZ'ORA		

### LEGENDA INSTALLAZIONI

01	ACCESSO SORVEGLIATO CARRABILE E PEDONALE CON GUARDIANA	27	DEPOSITO BOMBOLE OSSIGENO
02	ACCESSO TELESORVEGLIATO O APRIBILE CON CARTA MAGNETICA	28	DISTRIBUTORE GASOLIO PER MSV
03	LOCALI UFFICI CONSORTILI; n°1 PIANO - S.L.P.<200m²	29	DEPOSITO OLI USATI
04	LOCALI UFFICI ARPA e D.L.; n°1 PIANO - S.L.P.<200m²	30	DEPOSITO OLI NUOVI
05	LOCALI DOCCE E SERVIZI IGIENICI; n°1 PIANO - S.L.P.<100m²	31	TETTOIA DEPOSITO OLI NUOVI E GRASSI TBM
06	SPOGLIATOI CON ARMADIETTI; n°1 PIANO - S.L.P.<100m²	32	DEPOSITO BOMBOLE ACETILENE
07	PIAZZOLE DI SOSTA AUTOVEETTURE	33	VASCA RACCOLTA ACQUE PRIMA PIOGGIA
08	INFERMERIA CON PIAZZOLA PER AUTOAMBULANZA O AUTO MEDICA; n°1 PIANO - S.L.P.<40m²	34	DEPOSITO CONCI TBM
09	LOCALE MENSA; n°1 PIANO - S.L.P.<300m²	35	PERCORSO VEICOLO MSV
09a	DEPOSITO E MAGAZZINO CUCINE; n°1 PIANO - AREA<160m²	36	AREA CISTERNE SILICATO
10	SPAZIO POLIFUNZIONALE; n°1 PIANO - S.L.P.<300m²	37	IMPIANTO BI-COMPONENTE (n. 2)
11	ALLOGGI OPERAI; n°2 PIANI - S.L.P.<250m²/piano	38	DEPOSITO PEA GRAVEL
12	LAVANDERIA; n°1 PIANO - S.L.P.<20m²	39	PIAZZALE DI MANOVRA E TRANSITO VEICOLI
13	IMPIANTO TRATTAMENTO ACQUE CON ULTRAFILTRAZIONE	40	MAGAZZINO MANUTENZIONE TBM; n°1 PIANO - S.L.P.<50m²
14	GRUPPI DI POMPAGGIO ACQUA	41	CAMERA IPERBARICA
15	SERBATOI ACQUA INDUSTRIALE / ANTINCENDIO	42	AREA CONTAINER RACCOLTA RIFIUTI
16	AREA DI STOCCAGGIO FILTROCOMPRESSATO	43	AREA SERBATOI ADDITIVO SCHIUMOGENO
17	IMPIANTO LAVAGGIO RUOTE	44	TORRI DI RAFFREDDAMENTO
18	PESA A PONTE CON LOCALE PER OPERATORE	45	GRUPPO VENTILAZIONE GALLERIA
19	DEPOSITO MAGAZZINO; n°1 PIANO - S.L.P.<300m²	46	MAGAZZINO NASTRI TBM
20	OFFICINA LABORATORIO; n°1 PIANO - S.L.P.<200m²	47	CONTAINER NASTRI
21	DISOLATORE OLII OFFICINA	48	NASTRI TRASPORTATORI FISSI E MOBILI
22	LOCALE RICEZIONE E DISTRIBUZIONE ENERGIA, TRASFORMATORI MT-BT, GENERATORI ELETTRICI; n°1 PIANO - S.L.P.<250m²	49	VASCHE DI RACCOLTA MATERIALE DI SCAVO CONDIZIONATO CAPACITA' = 5000m³
23	PUNTO PRELIEVO ACQUA INDUSTRIALE CON SERBATOIO DI STOCCAGGIO		
24	FOSSA IMHOFF		
25	SERVIZI IGIENICI		
26	SPOGLIATOI		

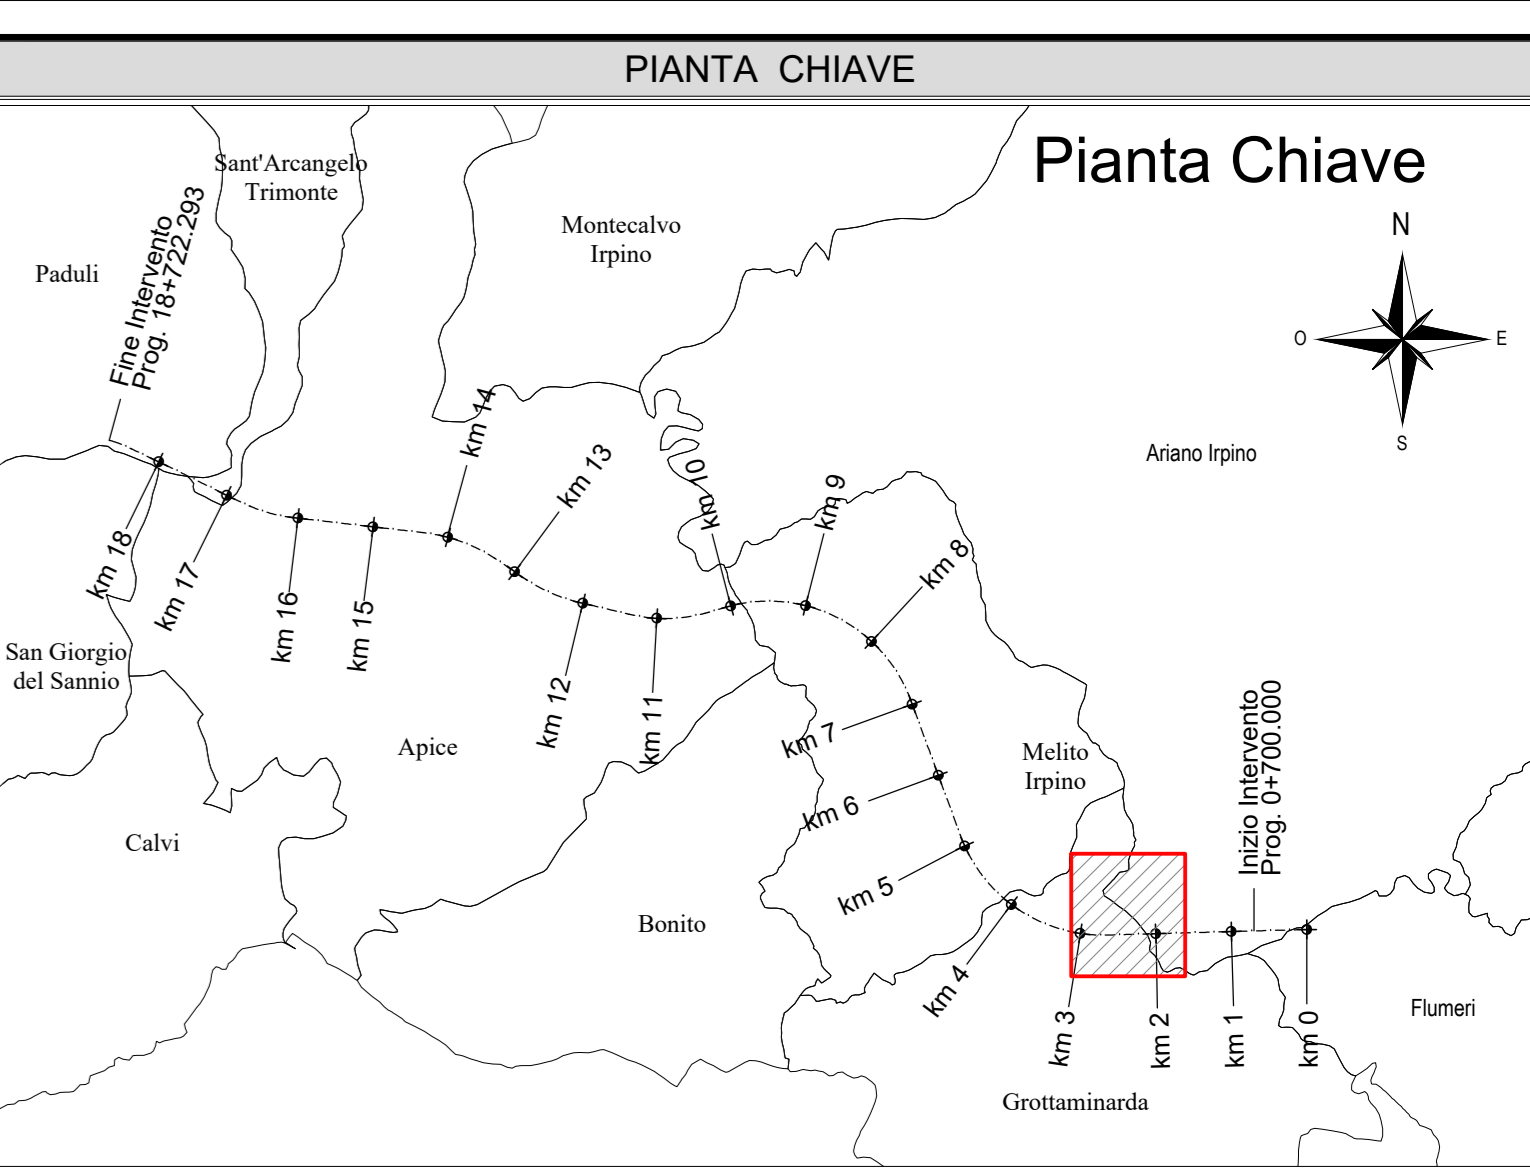

### LEGENDA

Simbolo	Descrizione	Simbolo	Descrizione
	AREA OCCUPATA DAGLI APPRESTAMENTI DI CANTIERE		LINEA FERROVIARIA DI PROGETTO
	RECINZIONE AREA DI OCCUPAZIONE TEMPORANEA PER CANTIERE		PISTA DI CANTIERE
	UBICAZIONE VARCO DI ACCESSO SORVEGLIATO, CARRABILE E PEDONALE, ALL'AREA DI CANTIERE		PERCORSO PEDONALE
	UBICAZIONE VARCO DI ACCESSO CARRABILE E PEDONALE ALL'AREA DI CANTIERE		NUOVA VIABILITA' PREVISTA DA P.E. UTILIZZATA COME PISTA DI CANTIERE
	VASCHE DI DEPOSITO SCAVO IN ATTESA DI CARATTERIZZAZIONE, SUPERFICIE UTILE SINGOLA VASCA 3000m³		DUNA DI STOCCAGGIO SCOTICO
			DUNA DI STOCCAGGIO SCOTICO CON GABBIONI
			DUNA DI STOCCAGGIO SCOTICO CON MATERASSI TIPO RENO

Scarichi acque di prima pioggia e altre

Nome Scavo  
Acque: C. civili, Industriali, G.N. pericolose da galleggianti  
Reattore

----- : CANALE O TRATTO DI CONDOTTA

COMMITTENTE: **RFI** GRUPPO FERROVIARIO ITALIANO

DIREZIONE LAVORI: **ITALFERR** GRUPPO FERROVIARIO DELLO STATO ITALIANO

APPALTATORE CONSORSO: **HirpiniaAV**

SOCC: **salini impregilo**, **ASTALDI**

PROGETTAZIONE MANDATARIA: **ROCKSOIL** S.p.A.

MANDANTE: **NETENGINEERING**, **Alpina** S.p.A.

**PROGETTO ESECUTIVO**

**ITINERARIO NAPOLI - BARI RADDOPPIO TRATTA APICE - ORSARA I LOTTO FUNZIONALE APICE - HIRPINIA PIANO DI SICUREZZA E COORDINAMENTO SEZIONE PARTICOLARE**

Rischi Specifici - Allegato 9 - Layout di Cantiere - Cantiere TBM - GN01 - Imbocco Lato HIRPINIA Galleria Grottmarnarda

APPALTATORE	DIRETTORE DELLA PROGETTAZIONE	PROGETTISTA
Consorzio HIRPINIA AV Il Direttore Tecnico Ing. Vincenzo Morillo 10/06/2020	Il Responsabile integrazione fra le varie prestazioni specialistiche Ing. G. Casarini	<b>NETENGINEERING</b> Ing. Alberto Paternosterini

COMMESSA LOTTO FASE ENTE TIPO DOC. OPERA/DISCIPLINA PROG. REV. SCALA:

**I|F|2|8** **0|1** **E** **Z|Z** **P|8** **S|Z|0|0|B|0** **0|0|9** **A** **1:500**

Rev.	Descrizione	Redatto	Data	Verificato	Data	Approvato	Data	Autorizzato Data
A	Regolamento scavo	A. Paternosterini	10/06/2020	P. Pescarini	10/06/2020	T. Finocchietti	10/06/2020	Ing. S. Esandi

File: IP2801EZZP8S200B0009A.dwg n. Elab. : -