


LEGENDA CARTELLONISTICA D.LGS 81/08 E S.M.I.

	PERICOLO GENERALE		DIVIETO DI ACCESSO ALLE PERSONE NON AUTORIZZATE
	CADUTA MATERIALI		DIVIETO DI PASSARE SOTTO I CARICHI SOSPESI
	TENSIONE ELETTRICA PERICOLOSA		DIVIETO DI SOSTARE NEL RAGGIO D'AZIONE DELL'ESCAVATORE
	PERICOLO DI MORTE		CONTROLLO TRIMESTRALE DELLE FUNI
	CARICHI SOSPESI		CAVITÀ DI PROTEZIONE OBBLIGATORIA
	MATERIALE INFIAMMABILE O ALTA TEMPERATURA		PROTEZIONE OBBLIGATORIA DELL'UDITO
	SOSTANZE NOCIVE IRRITANTI		PROTEZIONE OBBLIGATORIA DEGLI OCCHI
	SCHIACCIAMENTO DELLE MANI		PROTEZIONE OBBLIGATORIA DEL VISO
	PERICOLO DI SCHEGGIE		QUANTI DI PROTEZIONE OBBLIGATORIA
	PERICOLO DI INCAMPIO		PROTEZIONE OBBLIGATORIA DEL CORPO
	CARRELLO DI MOVIMENTAZIONE		CALZATURE DI SICUREZZA OBBLIGATORIE
	DIVIETO DI AFFIANCARE ALLE PERSONE NON AUTORIZZATE		PROTEZIONE OBBLIGATORIA DELLE VIE RESPIRATORIE
	DIVIETO DI PASSARE E SOSTARE NEL RAGGIO D'AZIONE DELL'AUTORSO		USO OBBLIGATORIO DELLA CINTURA DI SICUREZZA
	DIVIETO DI SPERIMENTARE CON ACQUA		PRONTO SOCCORSO
	DIVIETO DI RIMOVERE LE PROTEZIONI E I DISPOSITIVI DI SICUREZZA		PERCORSO LUSCITA DI EMERGENZA
	DIVIETO DI INQUINARE		ESTINTORE
	CARTELLO LIMITE DI VELOCITA'		LAVORI IN CORSO
	CARTELLO UNITE DI VELOCITA'		PERICOLO RESTRINGIMENTO DI CORONA
	CARTELLO DI GRANDE FORMATO DATI DI CANTIERE		CARTELLO DI GRANDE FORMATO DATI DI CANTIERE
	PERICOLO DI RESTRINGIMENTO DI CORONA		CARTELLO DI GRANDE FORMATO NORME DI SICUREZZA
	PERICOLO DI RESTRINGIMENTO DI CORONA		CARTELLO DI GRANDE FORMATO NORME DI SICUREZZA
	PERICOLO DI RESTRINGIMENTO DI CORONA		CARTELLO DI GRANDE FORMATO NORME DI SICUREZZA

LEGENDA INSTALLAZIONI

01	ACCESSO SORVEGLIATO CARRABILE E PEDONALE CON GUARDIANA	27	DEPOSITO BOMBOLE OSSIGENO
02	ACCESSO TELESORVEGLIATO O APRIBILE CON CARTA MAGNETICA	28	DISTRIBUTORE GASOLIO PER MSV
03	LOCALI UFFICI CONSORTILI; n°1 PIANO - S.L.P.=200m²	29	DEPOSITO OLI USATI
04	LOCALI UFFICI ARPA e D.L.; n°1 PIANO - S.L.P.=200m²	30	DEPOSITO OLI NUOVI
05	LOCALI DOCCE E SERVIZI IGIENICI; n°1 PIANO - S.L.P.=100m²	31	TETTOIA DEPOSITO OLI NUOVI E GRASSI TBM
06	SPOGLIATOI CON ARMADIETTI; n°1 PIANO - S.L.P.=100m²	32	DEPOSITO BOMBOLE ACETILENE
07	PIAZZOLE DI SOSTA AUTOVEETTURE	33	VASCA RACCOLTA ACQUE PRIMA PIOGGIA
08	INFERMERIA CON PIAZZOLA PER AUTOAMBULANZA O AUTO MEDICA; n°1 PIANO - S.L.P.=40m²	34	DEPOSITO CONCI TBM
09	LOCALE MENSA; n°1 PIANO - S.L.P.=300m²	35	PERCORSO VEICOLO MSV
10	DEPOSITO E MAGAZZINO CUCINE; n°1 PIANO - AREA=160m²	36	AREA CISTERNE SILICATO
11	SPAZIO POLIFUNZIONALE; n°1 PIANO - S.L.P.=300m²	37	IMPIANTO BI-COMPONENTE (n. 2)
12	ALLOGGI OPERAI; n°2 PIANI - S.L.P.=250m²/piano	38	DEPOSITO PEA GRAVEL
13	LAVANDERIA; n°1 PIANO - S.L.P.=20m²	39	PIAZZALE DI MANOVRA E TRANSITO VEICOLI
14	IMPIANTO TRATTAMENTO ACQUE CON ULTRAFILTRAZIONE	40	MAGAZZINO MANUTENZIONE TBM; n°1 PIANO - S.L.P.=50m²
15	GRUPPI DI POMPAGGIO ACQUA	41	CAMERA IPERBARICA
16	SERBATOI ACQUA INDUSTRIALE / ANTINCENDIO	42	AREA CONTAINER RACCOLTA RIFIUTI
17	AREA DI STOCCAGGIO FILTROCOMPRESSATO	43	AREA SERBATOI ADDITIVO SCHIUMOGENO
18	IMPIANTO LAVAGGIO RUOTE	44	TORRI DI RAFFREDDAMENTO
19	PESA A PONTE CON LOCALE PER OPERATORE	45	GRUPPO VENTILAZIONE GALLERIA
20	DEPOSITO MAGAZZINO; n°1 PIANO - S.L.P.=300m²	46	MAGAZZINO NASTRI TBM
21	OFFICINA LABORATORIO; n°1 PIANO - S.L.P.=200m²	47	CONTAINER NASTRI
22	PUNTO PRELIEVO ACQUA INDUSTRIALE CON SERBATOIO DI STOCCAGGIO	48	NASTRI TRASPORTATORI FISSI E MOBILI
23	FOSSA IMHOFF	49	VASCHE DI RACCOLTA MATERIALE DI SCAVO CONDIZIONATO CAPACITA' = 5000m³load
24	SERVIZI IGIENICI		
25	SPOGLIATOI		

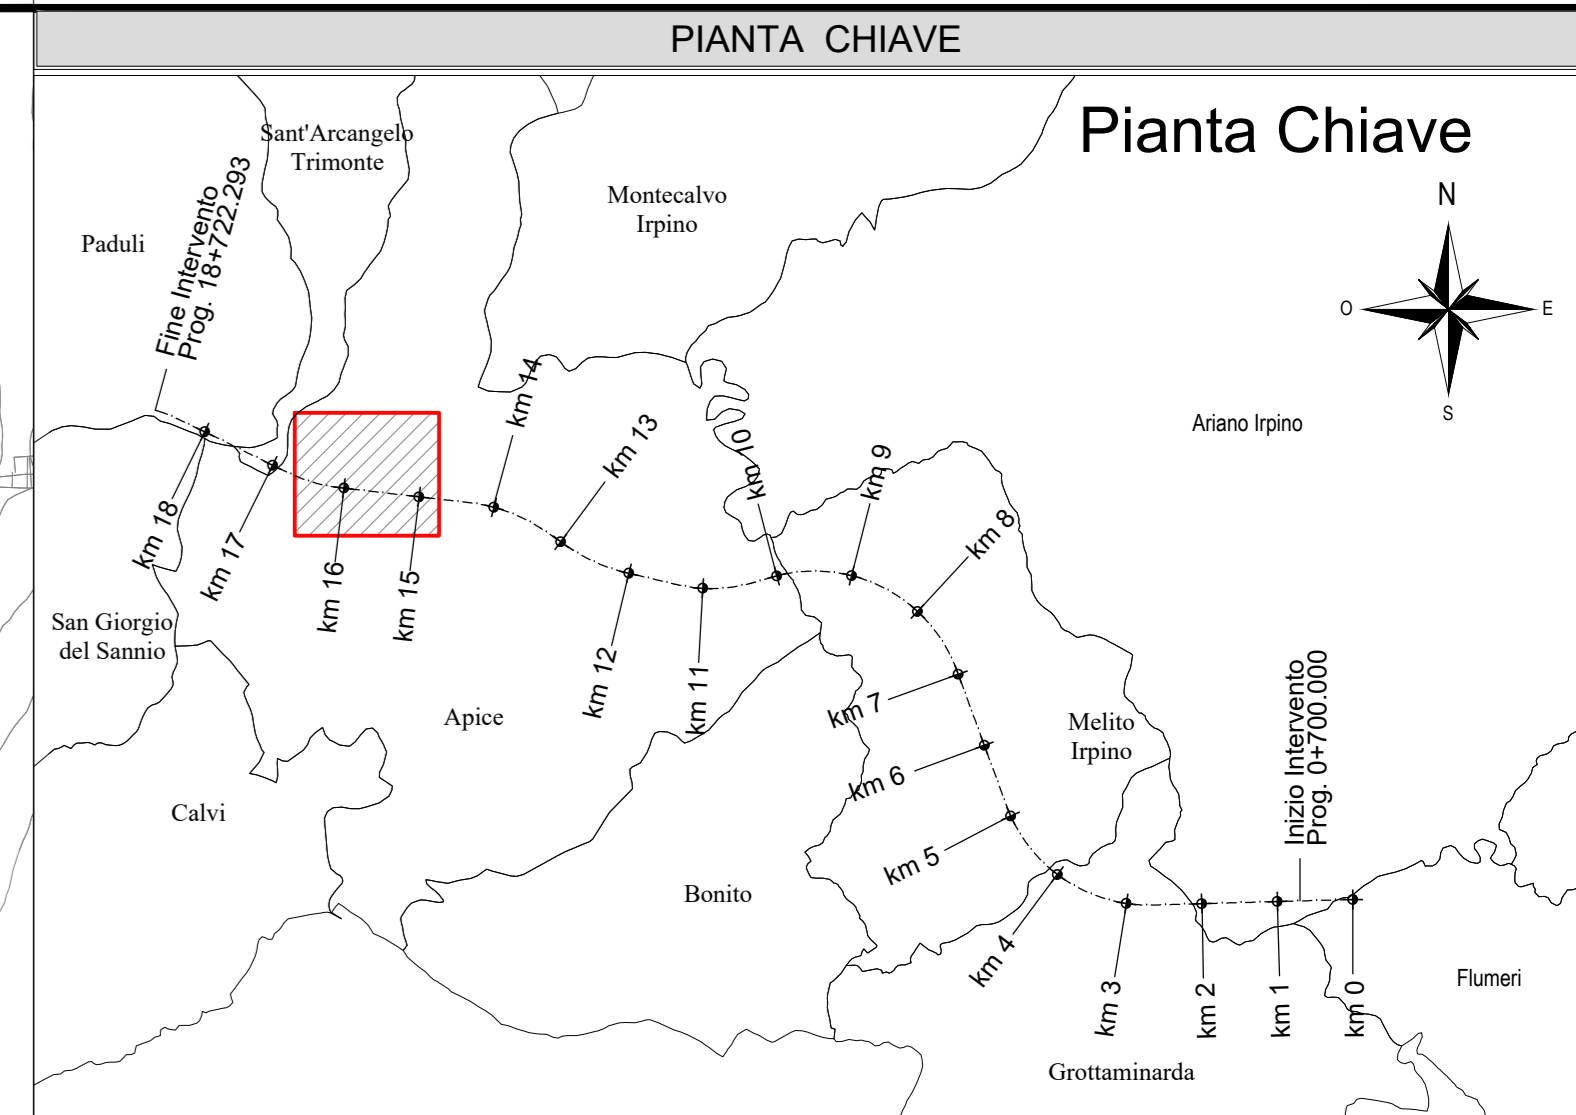

LEGENDA

Simbolo	Descrizione	Simbolo	Descrizione
	AREA OCCUPATA DAGLI APPRESTAMENTI DI CANTIERE		LINEA FERROVIARIA DI PROGETTO
	RECINZIONE AREA DI OCCUPAZIONE TEMPORANEA PER CANTIERE		PISTA DI CANTIERE
	UBICAZIONE VARCO DI ACCESSO SORVEGLIATO, CARRABILE E PEDONALE, ALL'AREA DI CANTIERE		PERCORSO PEDONALE
	UBICAZIONE VARCO DI ACCESSO CARRABILE E PEDONALE ALL'AREA DI CANTIERE		NUOVA VIABILITA' PREVISTA DA P.E. UTILIZZATA COME PISTA DI CANTIERE
	VASCHE DI DEPOSITO SARNIO IN ATTESA DI CARATTERIZZAZIONE, SUPERFICIE UTILE SINGOLA VASCA 5000m³		DUNA DI STOCCAGGIO SCOTICO CON GABIONI
			DUNA DI STOCCAGGIO SCOTICO CON MATERASSI TIPO RENO

Scarichi acque di prima pioggia e altre

Nome Scarico
Acque: C. civili, Industriali, Oli+pericolose da galleria
Reattore:

--- : CANALE O TRATTO DI CONDOTTA

COMMITTENTE: **RFI** GRUPPO FERROVIE DELLO STATO ITALIANE

DIREZIONE LAVORI: **ITALFERR** GRUPPO FERROVIE DELLO STATO ITALIANE

APPALTAZIONE CONSORSO: **HirpiniaAV**

SOCC: **salini impreglio** **ASTALDI**

PROGETTAZIONE MANDATARIA: **ROCKSOIL** S.p.A.

MANDANTE: **NETENGINEERING** **Alpina** S.p.A.

PROGETTO ESECUTIVO

ITINERARIO NAPOLI - BARI RADDOPPIO TRATTA APICE - ORSARA I LOTTO FUNZIONALE APICE - HIRPINIA
PIANO DI SICUREZZA E COORDINAMENTO
SEZIONE PARTICOLARE

Rischi Specifici - Allegato 10 - Layout di Cantiere - Cantiere TBM - GN03 - Imbocco Lato Apice Galleria Rocchetta

APPALTAZIONE	DIRETTORE DELLA PROGETTAZIONE	PROGETTISTA
Consorzio HIRPINIA AV Il Direttore Tecnico Ing. Vincenzo Morello 10/06/2020	Il Responsabile integrazione fra le varie prestazioni specialistiche Ing. G. Casarri	NETENGINEERING Ing. Alberto Paternò

COMMESSA LOTTO FASE ENTE TIPO DOC. OPERA/DISCIPLINA Progr. REV. SCALA:

I|F|2|8 **01** **E** **ZZ** **P8** **SZ00B0** **010** **A** **1:500**

Rev.	Descrizione	Redatto	Data	Verificato	Data	Approvato	Data	Autorizzato Data
A	Regolamento struttura	A. Paternò	10/06/20	P. Pescari	10/06/20	T. Finocchietti	10/06/20	Ing. S. Esodi

File: IP2801EZZP8SZ00B010A.dwg n. Esab. -