



SEZIONE TRASVERSALE TIPOLOGICA
SU RILEVATO TRO3
Scala 1:50

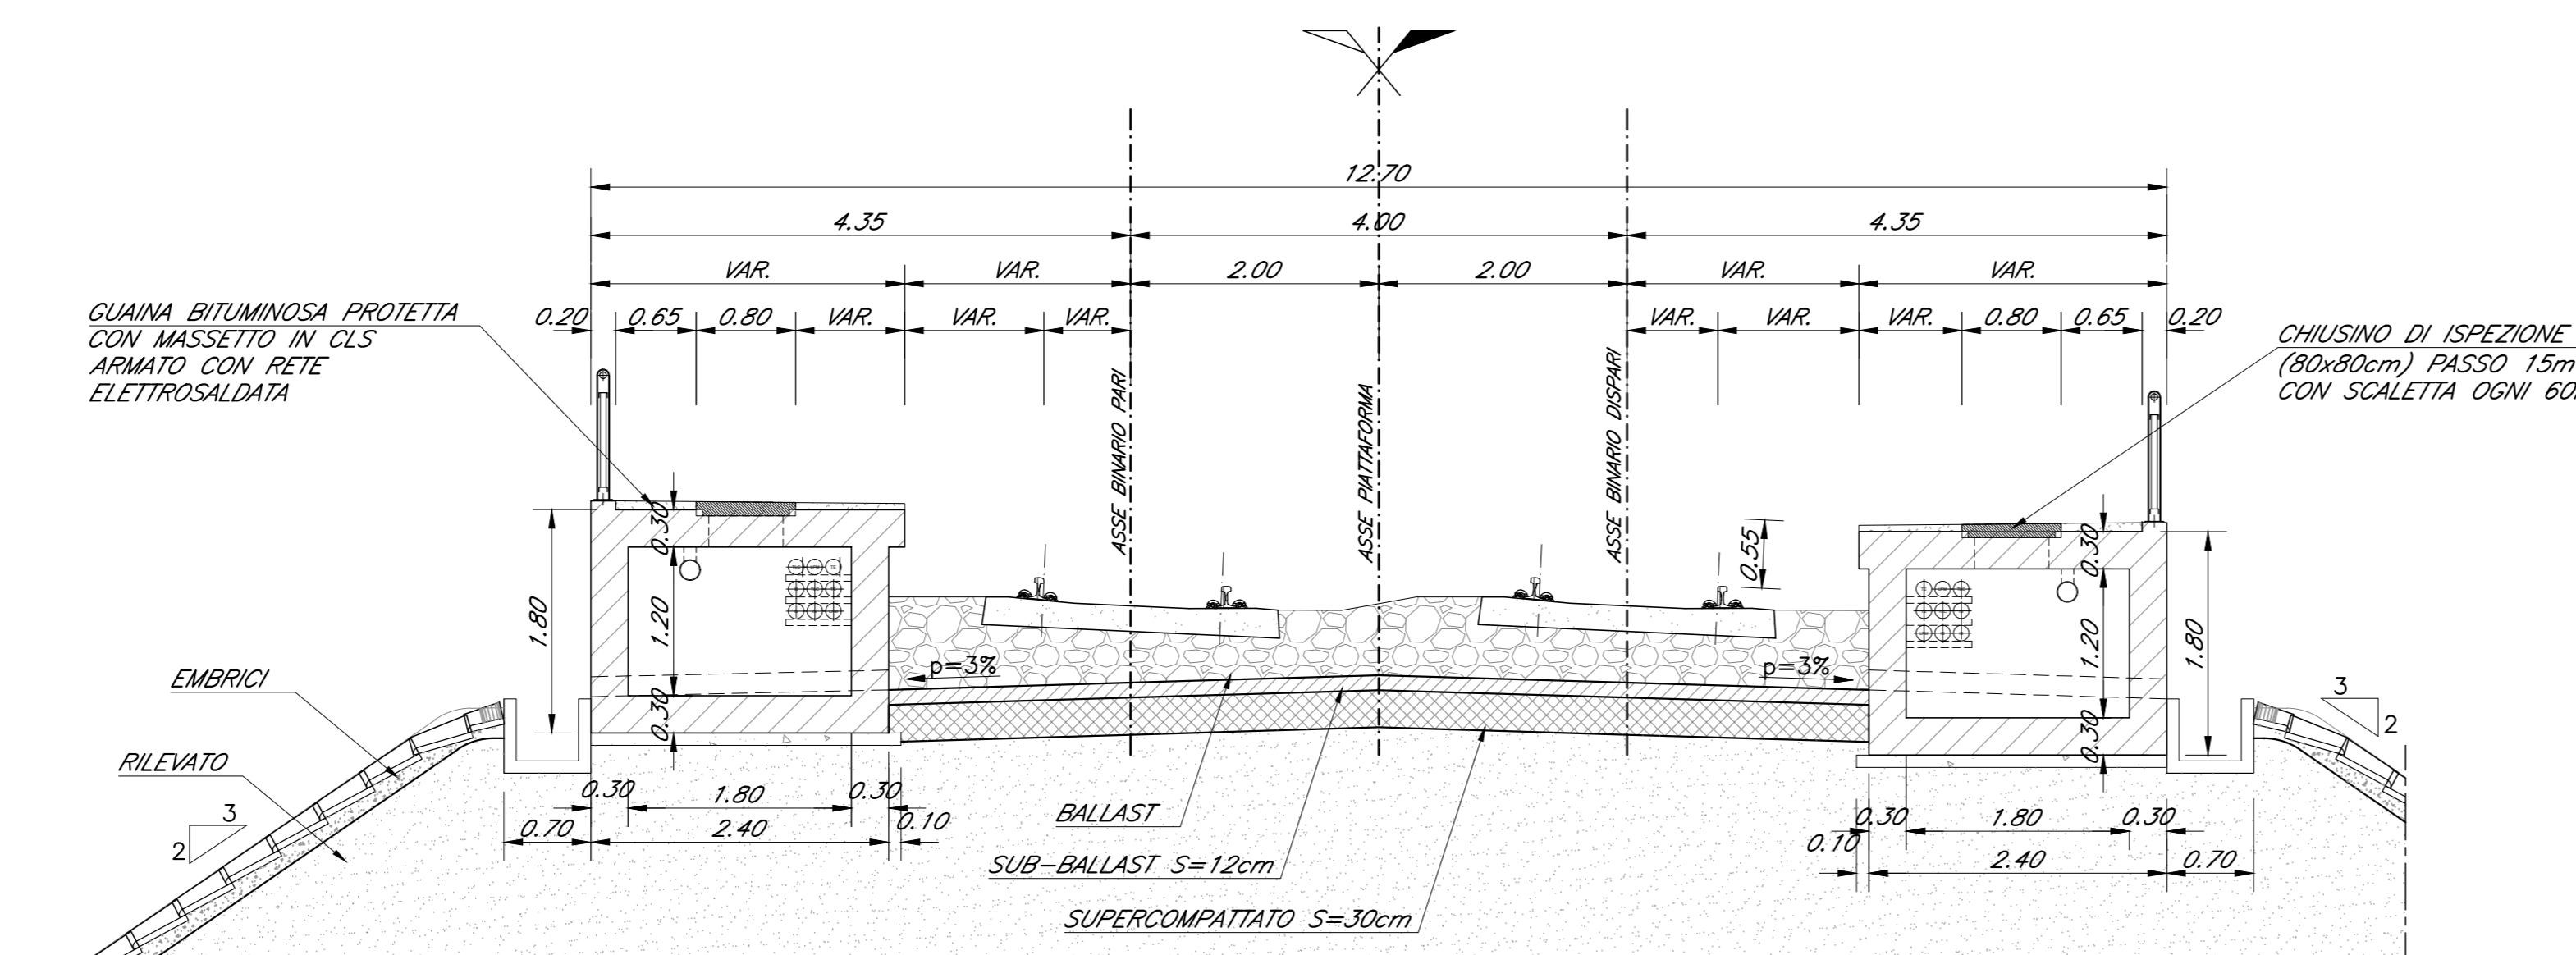

KEY-PLAN - Scala 1:10000

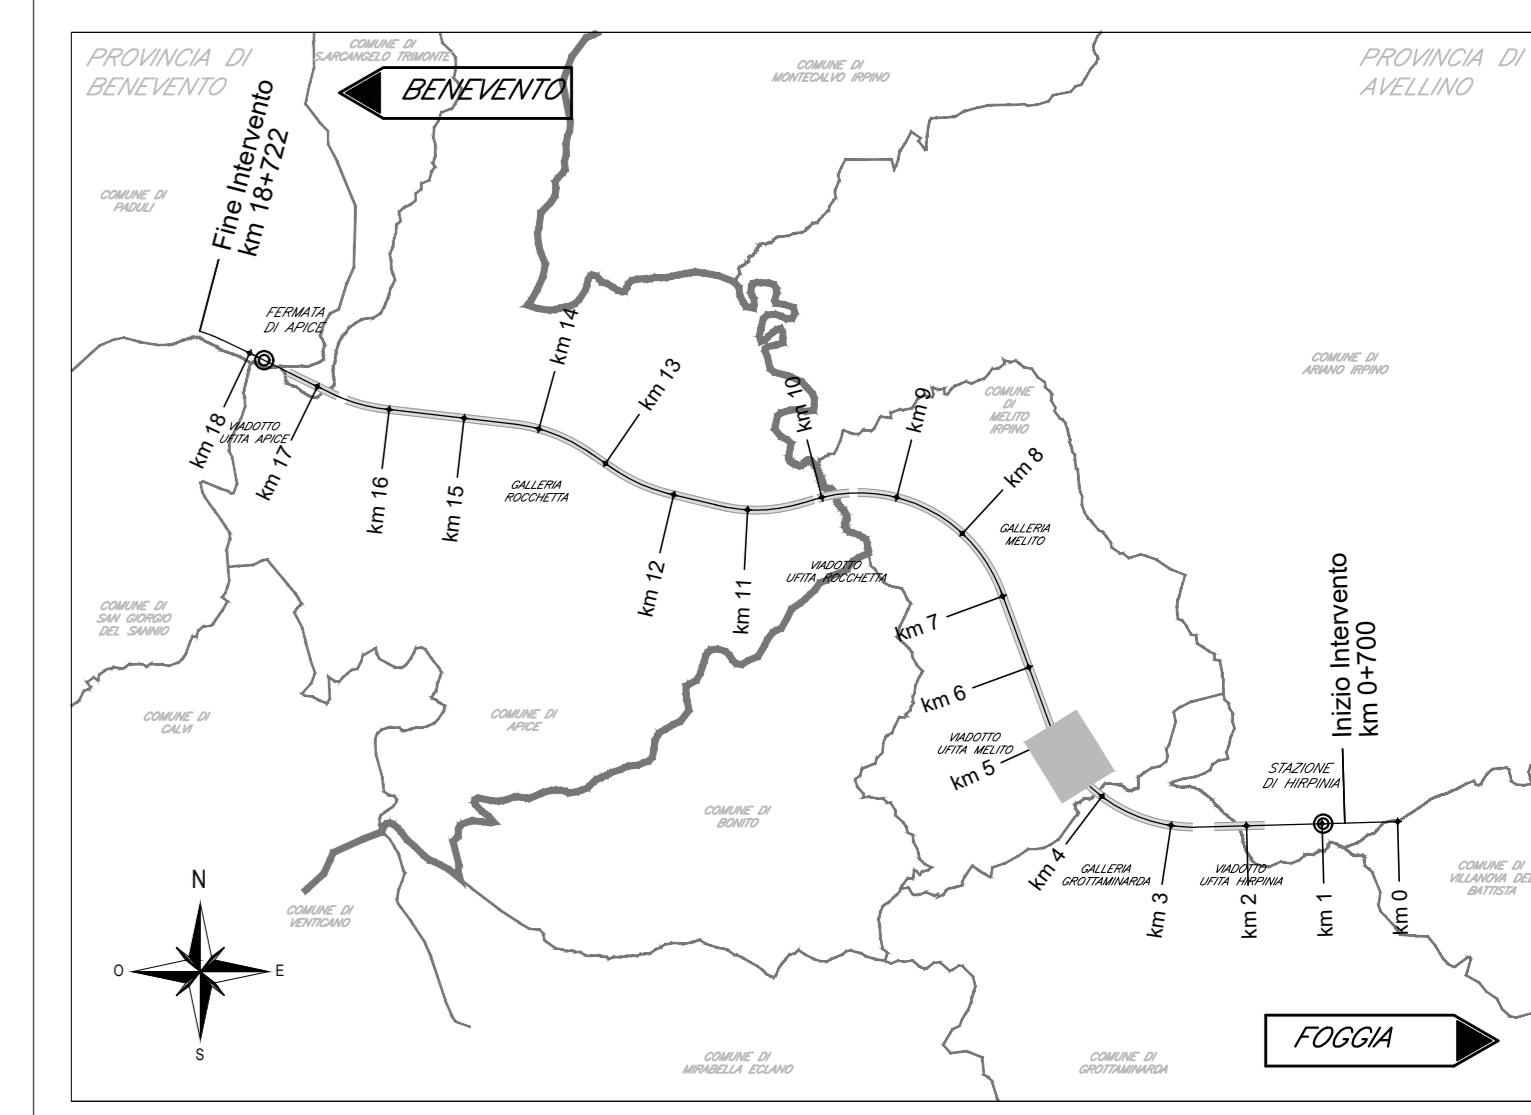

ELABORATI DI RIFERIMENTO

DESCRIZIONE	CODICE
Planimetria generale	IF2801EZZP8TR0300001
Relazione di calcolo	IF2801EZZCLTR0300001
Pianta fondazione, pianta elevazione	IF2801EZZPATR0300001
Vista dall'alto	IF2801EZZPATR0300002
Prospetti	IF2801EZZPATR0300003
Sezioni trasversali muri ad U*	IF2801EZZBTR0300001
Dettagli	IF2801EZZBTR0300001

CARATTERISTICHE DEI MATERIALI

PER LA TABELLA MATERIALI FARE RIFERIMENTO AL DOCUMENTO "IF2801EZZITR0300001 - TABELLA MATERIALI"

NOTE GENERALI

- LUNGHEZZE ESPRESSE IN METRI (TRANNE DOVE DIVERSAMENTE SPECIFICATO)
- QUOTE ESPRESSE IN METRI S.L.M. (TRANNE DOVE DIVERSAMENTE SPECIFICATO)
- ANGOLI ESPRESSE IN GRADI SESSAGESIMALI (TRANNE DOVE DIVERSAMENTE SPECIFICATO)
- LE RIPRESE DI GETTO DEVONO POSSEDERE SUPERFICIE SCABRA (> 5mm)
- LE COORDINATE SONO RELATIVE AL SISTEMA LOCALE DI RESTITUZIONE CLEMETRIDIO
- GLI ELEMENTI DELLE CARPENTERIE DERIVANO DAL MODELLO REVIT: IF2801ENTWTR03TR01.RVT CONFORME AL P.G.L., ULTERIORI DETTAGLI SONO STATI SVILUPPATI CON AUTOCAD.

COMITENTE:
RFI
GRUPPO FERROVIE DELLO STATO ITALIANE

DIREZIONE LAVORI:
ITALFERR
GRUPPO FERROVIE DELLO STATO ITALIANE

APPALTATORE:
HirpiniaAV

CONSORZIO:
salini impregio | **ASTALDI**

PROGETTAZIONE:
MANDATARIA:
ROCKSOIL S.p.A. | **NETENGINEERING** | **Alpina** S.p.A.

PROGETTO ESECUTIVO

ITINERARIO NAPOLI - BARI
RADDOPPIO TRATTA APICE - ORSARA
I LOTTO FUNZIONALE APICE - HIRPINIA
TRINCEE
TRO3 - TRINCEA - GROTTAMINARDA IMBOCCO W DA PROGR. 4+713 A PROGR. 4+825

APPALTATORE	DIRETTORE DELLA PROGETTAZIONE	PROGETTISTA
Consorzio HIRPINIA AV Direttore Tecnico Ing. Vincenzo Morillo 21/02/2020	Il Responsabile integrazione fra le varie prestazioni specialistiche Ing. G. Casiani	NETENGINEERING Ing. R. Zanoni

COMMESSA	LOTTO	FASE	ENTE	TIPO DOC.	OPERA/DISCIPLINA	PROGR.	REV.	SCALA:
IF28	01	E	ZZ	P8	TR0300	001	A	1:500

Rev.	Descrizione	Redatto	Data	Verificato	Data	Approvato	Data	Autorizzato Data
A	Emissione per consegna	L. Antiquario	11/03/2020	L. Orgero	11/03/2020	T. Finocchietti	11/03/2020	Ing. R. Zanoni