

ELABORATI DI RIFERIMENTO

DESCRIZIONE	CODICE
Vista d'assieme	IF2801EZZB8V0300000
Pianta impiantistica e prospetto (tav. 1+3 di 3)	IF2801EZZB8V0300000+2
Opera di stabilizzazione versante e opere provvisorie: fase 1-Planimetria e sezione long. (tav. 1-2 di 6)	IF2801EZZB8V0300000+3
Opera di stabilizzazione versante e opere provvisorie: fase 2-Planimetria e sezione long. (tav. 3-4 di 6)	IF2801EZZB8V0300000+4
Opera di stabilizzazione versante e opere provvisorie: fase 3-Planimetria e sezione long. (tav. 5-6 di 6)	IF2801EZZB8V0300000+5
Opera di stabilizzazione versante: parate di pali OS1, OS2 e OS3 - sviluppo e sezioni	IF2801EZZB8V0300000
Opera di stabilizzazione versante: parate di pali OS4, OS5 e OS6 - sviluppo e sezioni	IF2801EZZB8V0300001
Opera di stabilizzazione versante: parate di pali OS7, OS8 e OS9 - sviluppo e sezioni	IF2801EZZB8V0300002
Opera di stabilizzazione versante: parate di pali OS10, OS11 e OS12 - sviluppo e sezioni	IF2801EZZB8V0300003
Opera di stabilizzazione versante: parate di pali OS13, OS14 - sviluppo e sezioni	IF2801EZZB8V0300004
Opera di stabilizzazione versante: parate di pali OS15, OS16 - sviluppo e sezioni	IF2801EZZB8V0300005
Opera di stabilizzazione versante: parate di pali OS17 - sviluppo e sezioni	IF2801EZZB8V0300006
Opera di drenaggio versante ovest - planimetria e sezioni tipo	IF2801EZZB8V0300000
Opera di drenaggio versante ovest - planimetria e sezioni tipo	IF2801EZZB8V0300001
CARATTERISTICHE DEI MATERIALI

PER LA TABELLA MATERIALI E NOTE GENERALI FARE RIFERIMENTO AL DOCUMENTO IF2801EZZB8V03000001 - Tabella materiali e note generali per i viadotti V01, V02, V03 E V04


NOTE GENERALI

- LUNGHEZZE ESPRESSE IN METRI (TRANNE DOVE DIVERSAMENTE SPECIFICATO)
- QUOTE ESPRESSE IN METRI S.L.M. (TRANNE DOVE DIVERSAMENTE SPECIFICATO)
- ANGOLI ESPRESSE IN GRADI SESSADESIMALI (TRANNE DOVE DIVERSAMENTE SPECIFICATO)
- LE COORDINATE SONO RELATIVE AL SISTEMA LOCALE DI RESTITUZIONE CELESTRIOMETRICA
- PER IL TRACCIAMENTO SCALI E OPERE PROVVISORIE SI RIMANDA AGLI ELABORATI SPECIFICI DI PROGETTO
- IL PROGETTO DELLE OPERE PROVVISORIE E DI SOSTEGNO RECEPISCE LE PRINCIPALI OSSERVAZIONI DELL'ISTRUTTORIA RDV 224 SECONDO LE MODALITA' RIPORTATE NELLA RELATIVA LISTA DI RISCONTRO
- PER LE FASI COSTRUTTIVE DELLE OPERE ED I PARTICOLARI ESECUTIVI DI DETTAGLIO SI RIMANDA AGLI ELABORATI DI PROGETTO

SEZIONE TIPO TRINCEA DRENANTE  
Scala 1:50

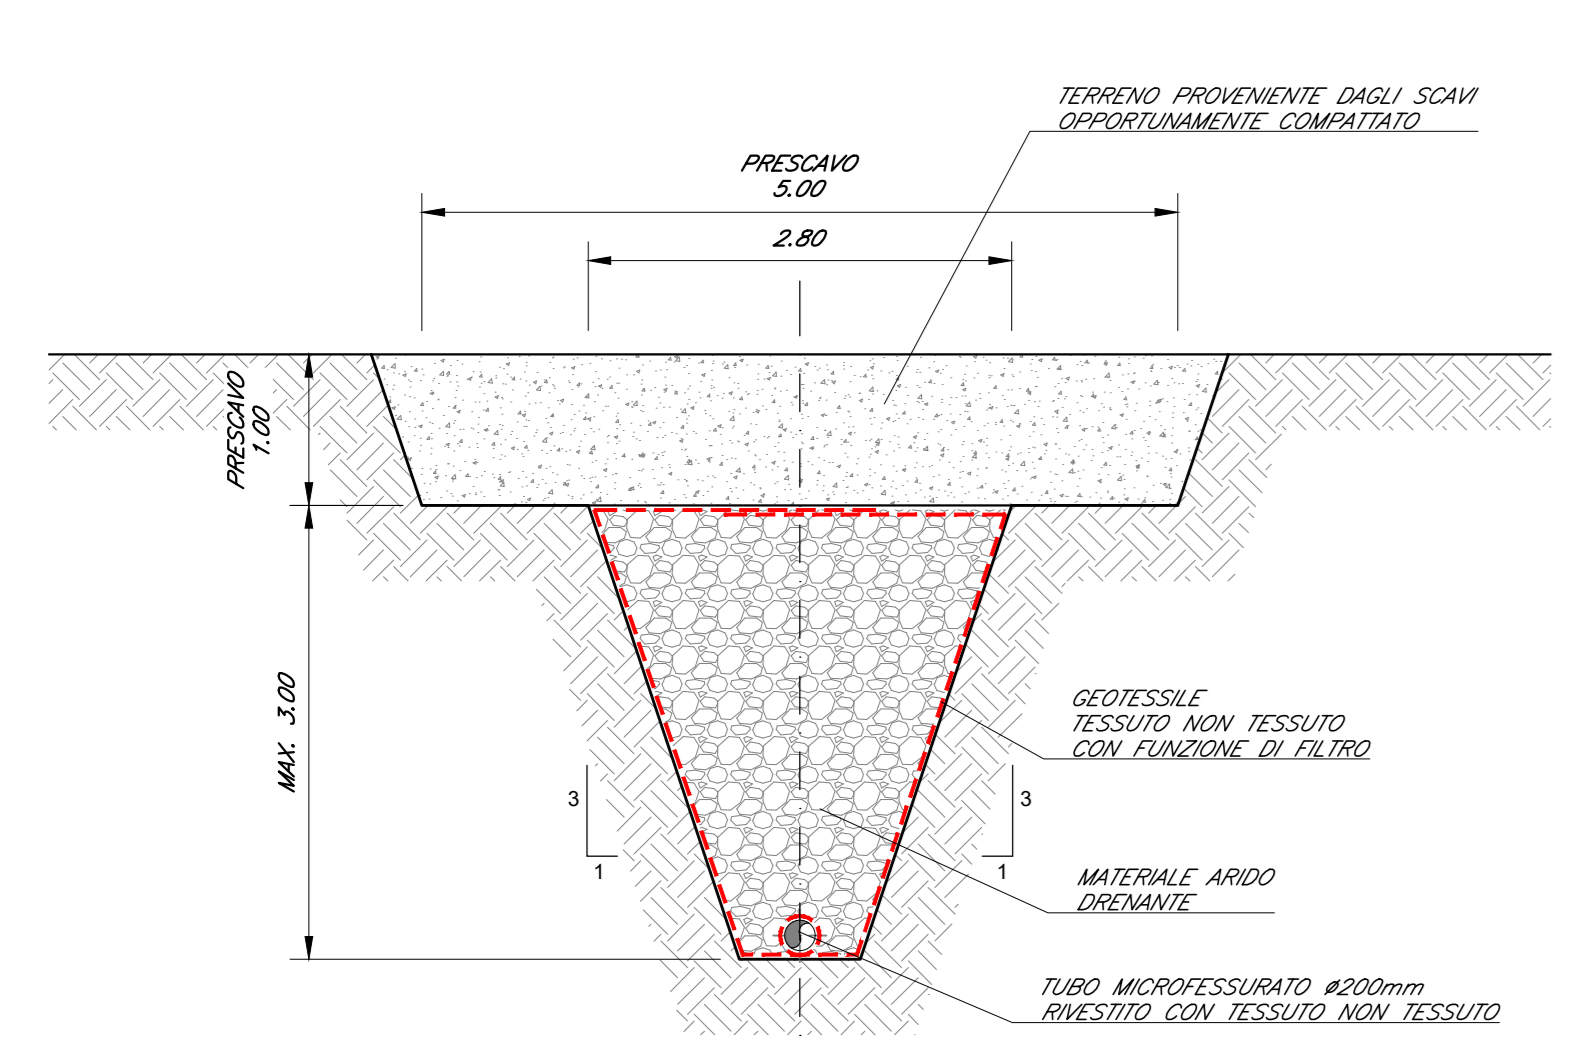

SEZIONE TIPO TRINCEA DRENANTE CON FOSSO RIVESTITO  
Scala 1:50

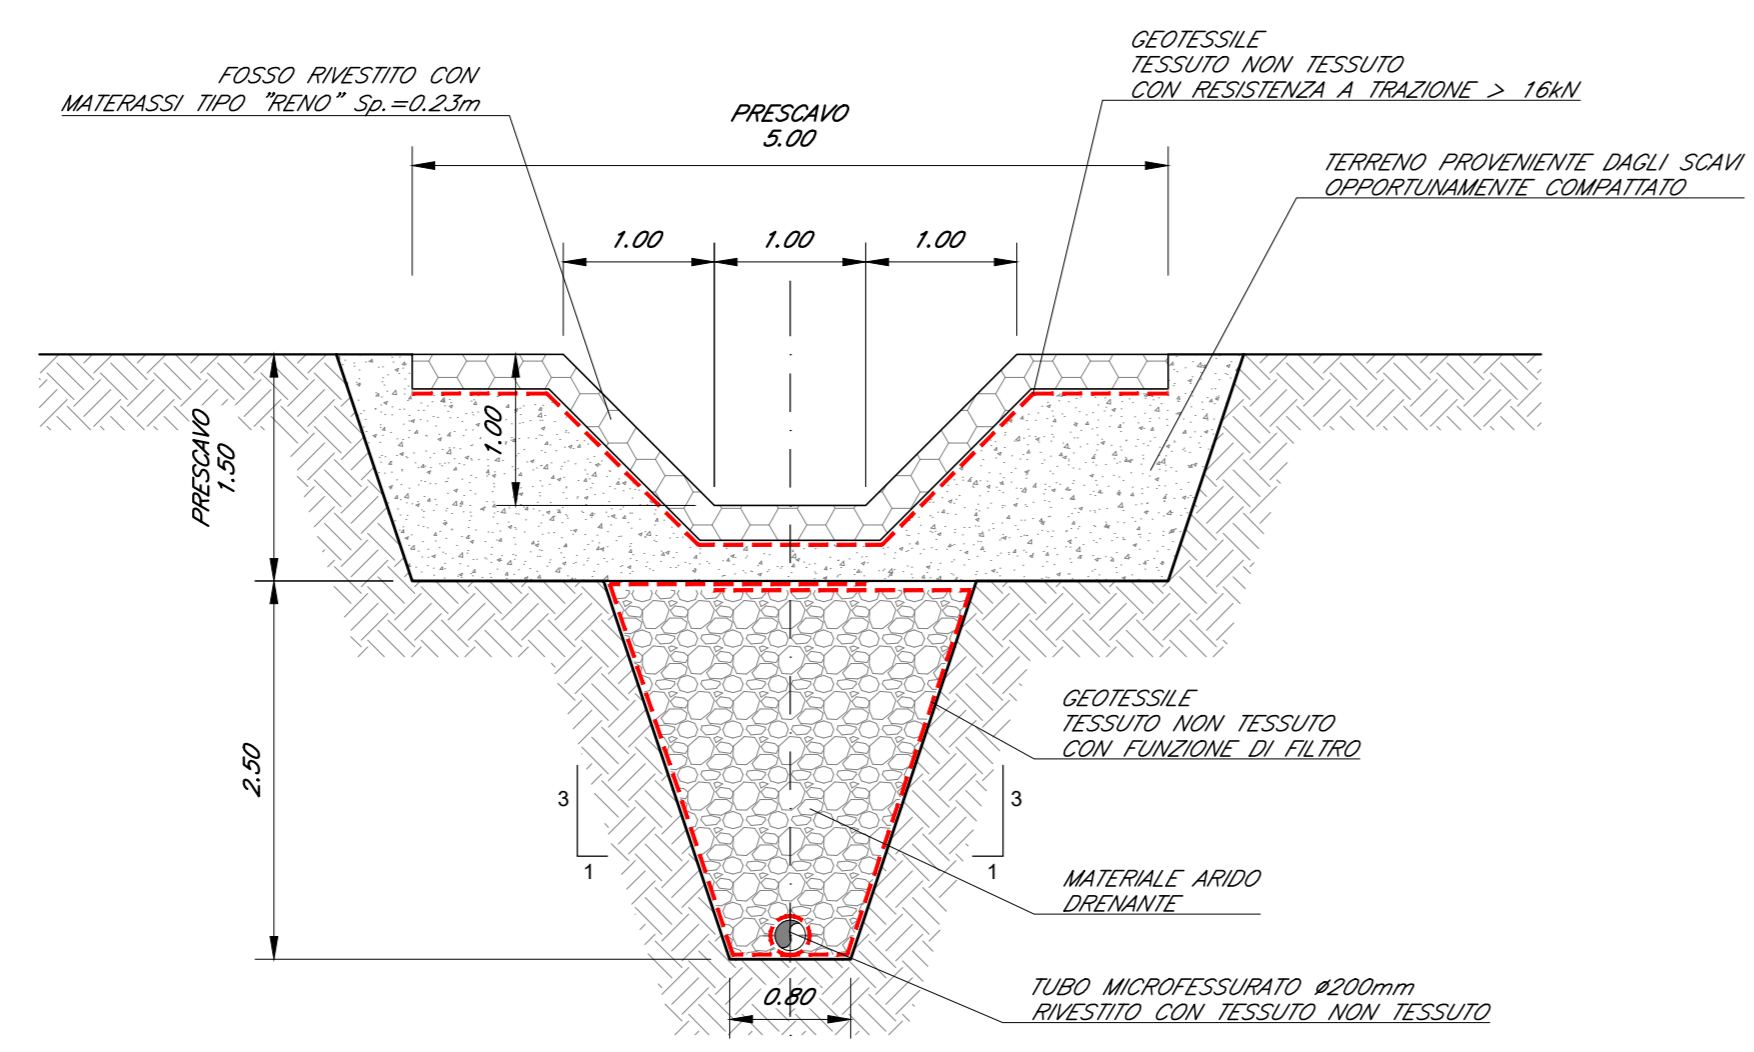

VERSANTE OVEST

TRINCEE DRENANTI - L. TOT. = 1201m  
(QUANTITA' RIFERITE AD 1m DI TRINCEA)

LAVORAZIONE	UNITA'	QUANTITA'
SCAVO	m <sup>3</sup> /m	10.7
RINTERRO CON MATERIALE PROVENIENTE DAGLI SCAVI	m <sup>3</sup> /m	5.3
GEOTESSILE MIN. 300 g/m <sup>2</sup>	m <sup>2</sup> /m	10.7
MATERIALE ARIDO DRENANTE	m <sup>3</sup> /m	5.0
TUBO MICROFESSURATO IN PVC #200mm CON TNT	m/m	1.0

VERSANTE OVEST

TRINCEE DRENANTI CON FOSSO RIVESTITO - L. TOT. = 147m  
(QUANTITA' RIFERITE AD 1m DI TRINCEA)

LAVORAZIONE	UNITA'	QUANTITA'
SCAVO	m <sup>3</sup> /m	12.3
RINTERRO CON MATERIALE PROVENIENTE DAGLI SCAVI	m <sup>3</sup> /m	4.9
GEOTESSILE MIN. 300 g/m <sup>2</sup>	m <sup>2</sup> /m	15
MATERIALE ARIDO DRENANTE	m <sup>3</sup> /m	3.7
TUBO MICROFESSURATO IN PVC #200mm CON TNT	m/m	1.0
MATERASSI TIPO RENO Sp.=0.23m	m <sup>2</sup> /m	5.8

COMMITTENTE: **RFI** GRUPPO FERROVIARIO ITALIANO

DIREZIONE LAVORI: **ITALFERR** GRUPPO FERROVIE DELLO STATO ITALIANE

APPALTATORE CONSORZIO: **HirpiniaAV**

SOCI: **salini impregilo**, **ASTALDI**

PROGETTAZIONE MANDATARIA: **ROCKSOIL** S.p.A.

MANDANTE: **NETENGINEERING**, **Alpina** S.p.A.

PROGETTO ESECUTIVO

ITINERARIO NAPOLI - BARI RADDOPPIO TRATTA APICE - ORSARA I LOTTO FUNZIONALE APICE - HIRPINIA VIADOTTI

V03 - VIADOTTO UFITA ROCCHETTA DA KM 9+637.00 A KM 10+052.00

Opere di drenaggio versante Ovest - Planimetria e sezioni tipo

APPALTATORE	DIRETTORE DELLA PROGETTAZIONE	PROGETTISTA
Consorzio HIRPINIA AV Il Direttore Tecnico Ing. Vincenzo Morello 21/02/2020	Il Responsabile integrazione fra le varie prestazioni specialistiche Ing. G. Casiani	<b>Alpina</b> S.p.A. Ing. P. Galvanin

COMMESSA LOTTO FASE ENTE TIPO DOC. OPERA/DISCIPLINA PROGR. REV. SCALA:

IF28 01 E ZZ P8 V10302 001 B 1:250

Rev.	Descrizione	Redatto	Data	Verificato	Data	Approvato	Data	Autorezzato Data
A	Emasare per stampa	A. Succi	21/02/20	L. Zambelli	21/02/20	M. Veronesi	21/02/20	Ing. P. Galvanin
B	Revisione situazione	A. Succi	19/03/20	L. Zambelli	19/03/20	M. Veronesi	19/03/20	19/03/20

File: IF2801EZZB8V0300010B.dwg