



FABBRICATI FA02 - PLANIMETRIA DI INQUADRAMENTO  
Scala 1 : 200

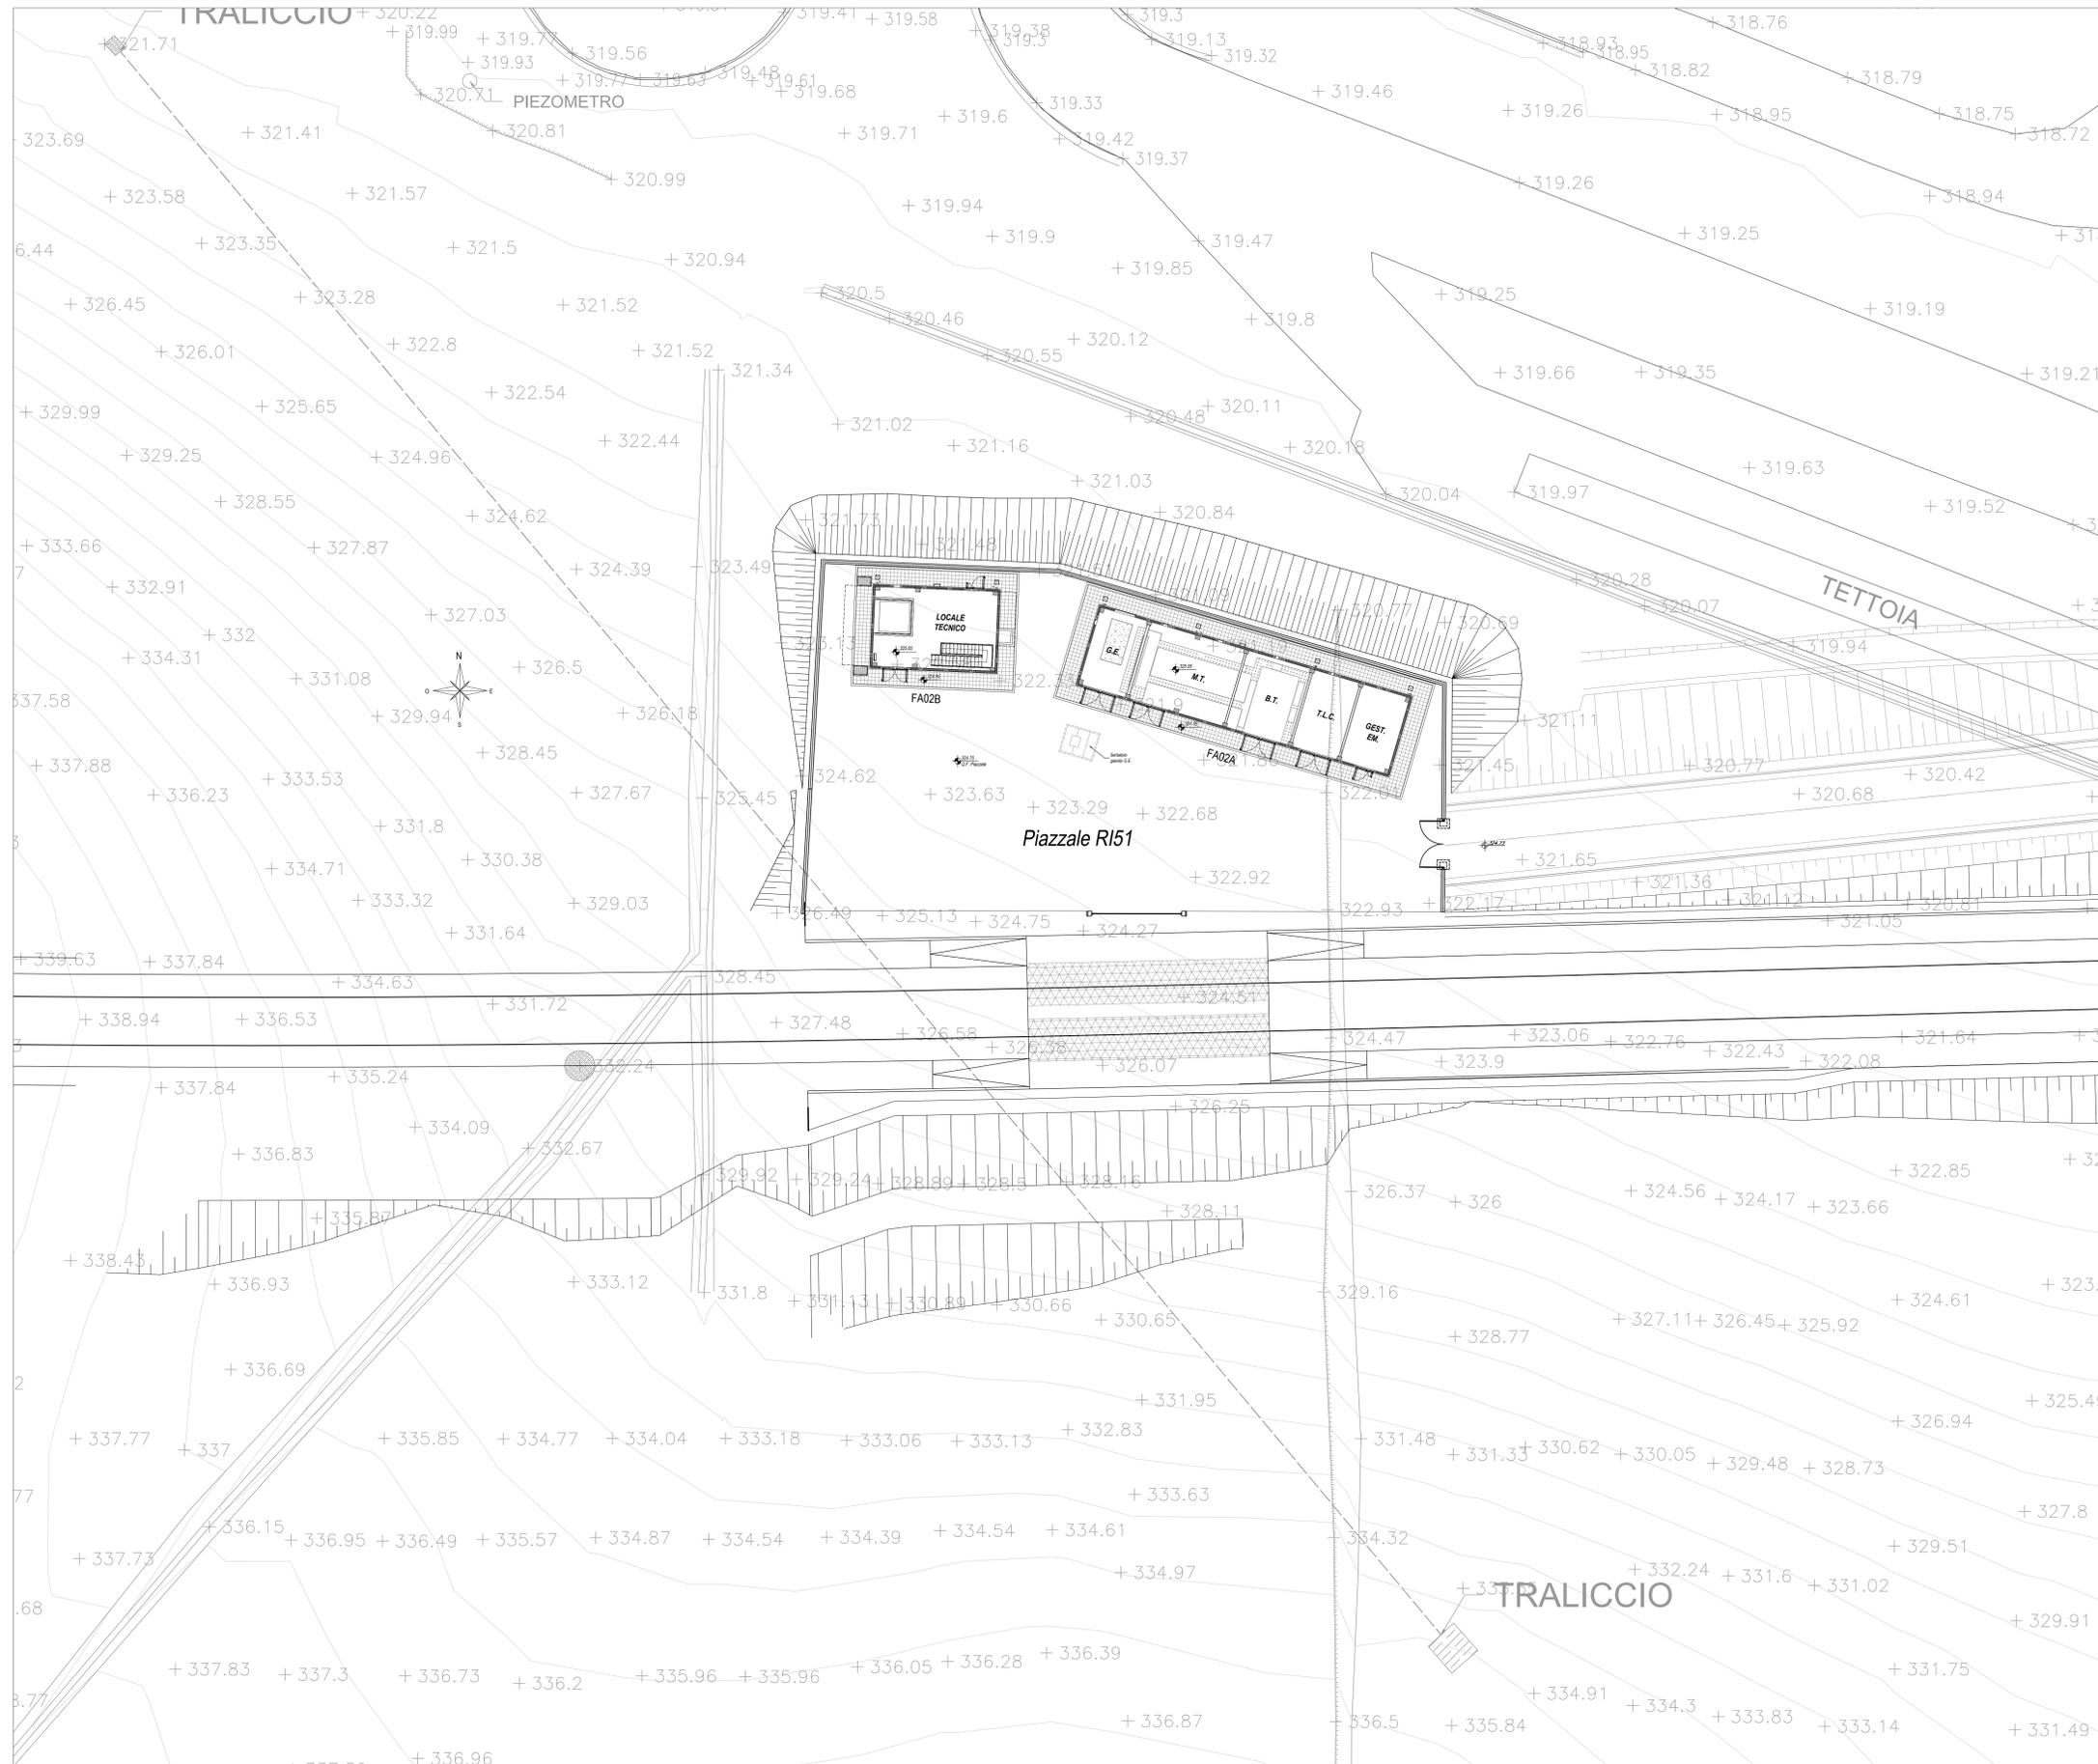

KEY-PLAN - Scala 1:12500

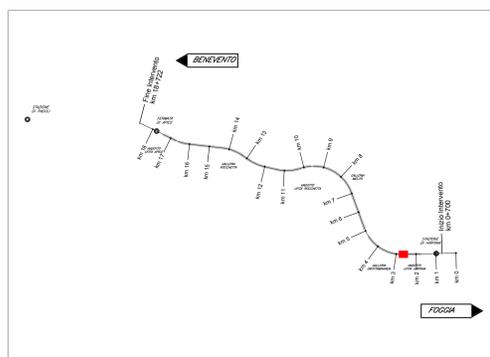

ELABORATI DI RIFERIMENTO

- ELABORATI GRAFICI ARCHITETTONICI FABBRICATO FA02B:
  - Planimetria d'inquadramento
  - Pianta architettonica
  - Prospetti e sezioni architettoniche tav. 1 di 2
  - Prospetti e sezioni architettoniche tav. 2 di 2
  - Albaco stratigrafico orizzontale
  - Albaco serbatoio
  - Dettagli architettonici fabbricati da FA02 e FA09
- ELABORATI GRAFICI STRUTTURALI FABBRICATO FA02B:
  - Pianta fondazioni - carpenteria e tracciamento
  - Pianta coperture - carpenteria
  - Sezioni e particolari costruttivi
- ELABORATI GRAFICI PIAZZALE RI51:
  - Planimetria di progetto e tracciamento
  - Planimetria idraulica
  - Sezioni trasversali
  - Pianta scavi
  - Opere di sostegno - Carpenteria
  - Particolari costruttivi idraulici opere di smaltimento dei piazzali
- MODELLI BIM ARCHITETTONICO - STRUTTURE - IMPIANTI FABBRICATO FA02B:
  - Modello architettonico
  - Modello strutturale
  - Modello impianti meccanici (ME1 + ME2)
  - Modello impianti elettrici e special

COMMITTENTE: **RFI** (GRUPPO FERROVIARIO ITALIANO)

DIREZIONE LAVORI: **ITALFERR** (GRUPPO FERROVIE DELLO STATO ITALIANE)

APPALTA TORE: **HirpiniaAV**

CONSORZIO: **salini impregio** e **ASTALDI**

PROGETTAZIONE: **ROCKSOIL** S.p.A.

MANDATARIA: **NETENGINEERING** e **Alpina** S.p.A.

**PROGETTO ESECUTIVO**

**ITINERARIO NAPOLI - BARI RADDOPPIO TRATTA APICE - ORSARA I LOTTO FUNZIONALE APICE - HIRPINIA FA - FABBRICATI**

FA02 - PCBP IMBOCCO E Grotta Marina  
FA02B fabbricato vasca di accumulo e locale consegna  
Planimetria d'inquadramento

| APPALTA TORE   | DIRETTORE DELLA PROGETTAZIONE   | PROGETTISTA                               |
|--|---|---|
| Consorzio HIRPINIA AV<br>il Direttore Tecnico<br>Ing. Vincenzo Morillo<br>21/02/2020 | il Responsabile integrazione fra le varie prestazioni specialistiche<br>Ing. G. Casiani | <b>Alpina</b> S.p.A.<br>Arch. P. Perrotta |

| COMMESSA | LOTTO | FASE | ENTE | TIPO DOC. | OPERA/DISCIPLINA | PROGR. | REV. | SCALA: |
|----------|-------|------|------|-----------|------------------|--------|------|--------|
| IF28     | 01    | E    | ZZ   | P9        | FA02B0           | 000    | A    | 1:200  |

| Rev. | Descrizione            | Redatto    | Data       | Verificato  | Data       | Approvato  | Data       | Autorizzato Data |
|------|------------------------|------------|------------|-------------|------------|------------|------------|------------------|
| A    | Emissione per consegna | A. Benassi | 21/02/2020 | L. Laurenti | 21/02/2020 | M.D. Piuma | 21/02/2020 | Ing. P. Galvani  |

File: IF2801EZZP9FA02B0000A.dwg n. Elab.: 0