


FABBRICATI FA03 - PLANIMETRIA DI INQUADRAMENTO  
Scala 1 : 200



KEY-PLAN - Scala 1:12500

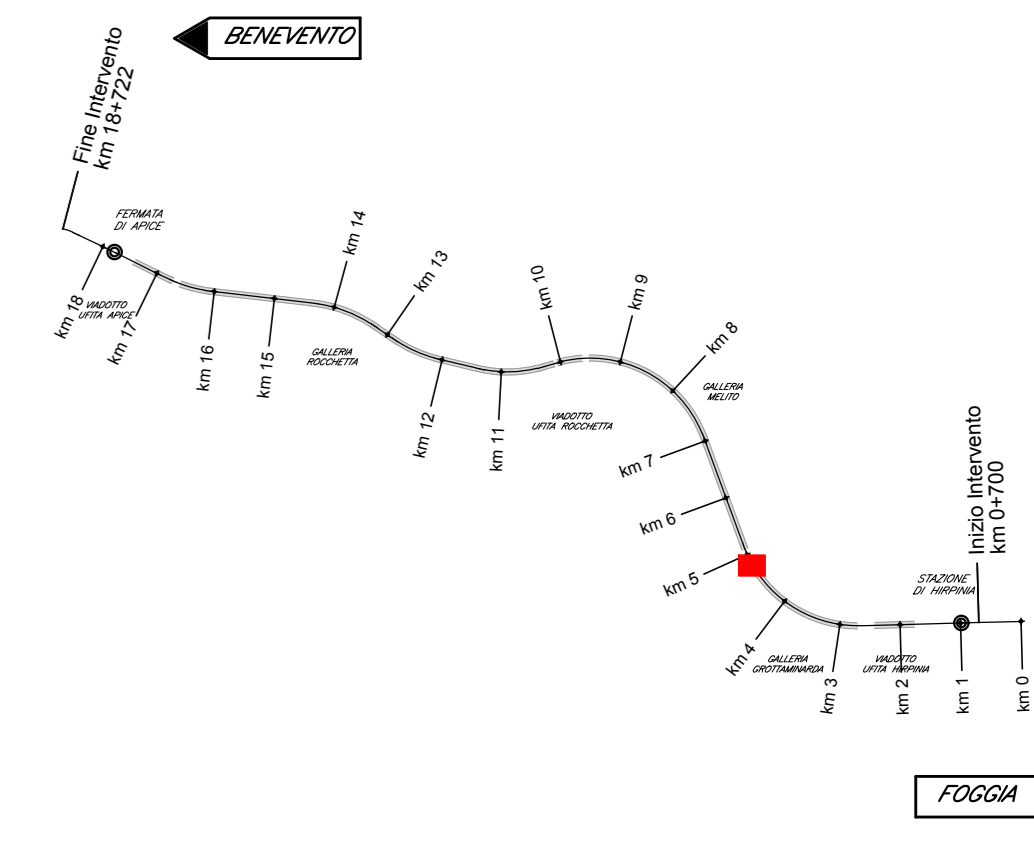

ELABORATI DI RIFERIMENTO

- ELABORATI GRAFICI ARCHITETTONICI FABBRICATO FA03A:**
- Planimetria d'inquadramento
  - Planta architettoniche
  - Prospetti e sezioni architettoniche
  - Alcove stratigrafie orizzontali
  - Alcove seramanti
  - Dettagli architettonici fabbricati FA02 e FA09
- ELABORATI GRAFICI STRUTTURALI FABBRICATO FA03A:**
- Planta fondazioni - carpenteria e tracciamento
  - Planta copertura - carpenteria
  - Sezioni e particolari costruttivi
- ELABORATI GRAFICI PIAZZALE RI53:**
- Planimetria di progetto e tracciamento
  - Planimetria idraulica
  - Sezioni trasversali
  - Planta scavi
  - Opere di scollaggio - Carpenteria
  - Particolari costruttivi idraulici opere di smaltimento dei piazzali
- MODELLI BIM ARCHITETTONICO - STRUTTURE - IMPIANTI FABBRICATO FA03A:**
- Modello architettonico
  - Modello strutturale
  - Modello impianti meccanici (ME1 - ME2)
  - Modello impianti elettrici e speciali

COMMITTENTE:  
**RFI**  
GRUPPO FERROVIARIE ITALIANE

DIREZIONE LAVORI:  
**ITALFERR**  
GRUPPO FERROVIARIE ITALIANE

APPALTA TORE:  
CONSORZIO:  
**HirpiniaAV**

SOCI:  
**salini impregilo** **ASTALDI**

PROGETTAZIONE:  
MANDATARIA:  
**ROCKSOIL** S.p.A.

MANDANTE:  
**NETENGINEERING** **Alpina** S.p.A.

**PROGETTO ESECUTIVO**

**ITINERARIO NAPOLI - BARI**  
**RADDOPPIO TRATTA APICE - ORSARA**  
**I LOTTO FUNZIONALE APICE - HIRPINIA**  
**FA - FABBRICATI**  
FA03 - FA - IMBOCO Grottomaniarda  
FA03A fabbricato tecnologico MT/BT  
Planimetria d'inquadramento

APPALTA TORE: CONSORZIO HIRPINIA AV Il Direttore Tecnico Ing. Vincenzo Morillo 21/02/2020	DIRETTORE DELLA PROGETTAZIONE Il Responsabile integrazione fra le varie prestazioni specialistiche Ing. G. Casarà	PROGETTISTA <b>Alpina</b> S.p.A. Arch. P. Perrotta
---	---	----------------------------------------------------------

COMMESSA	LOTTO	FASE	ENTE	TIPO DOC.	OPERAZIONE/DISCIPLINA	PROGR.	REV.	SCALA:
I	F	2	8	0	1	E	Z	P
F	A	0	3	A	0	0	0	A
								1:200

Rev.	Descrizione	Redatto	Data	Verificato	Data	Approvato	Data	Autorizzato Data
A	Emissione per consegna	A. Benassi	21/02/2020	L. Laurenti	21/02/2020	M.D. Fiume	21/02/2020	Ing. P. Galvani