



FABBRICATO FA05 - PLANIMETRIA DI INQUADRAMENTO  
Scala 1 : 200

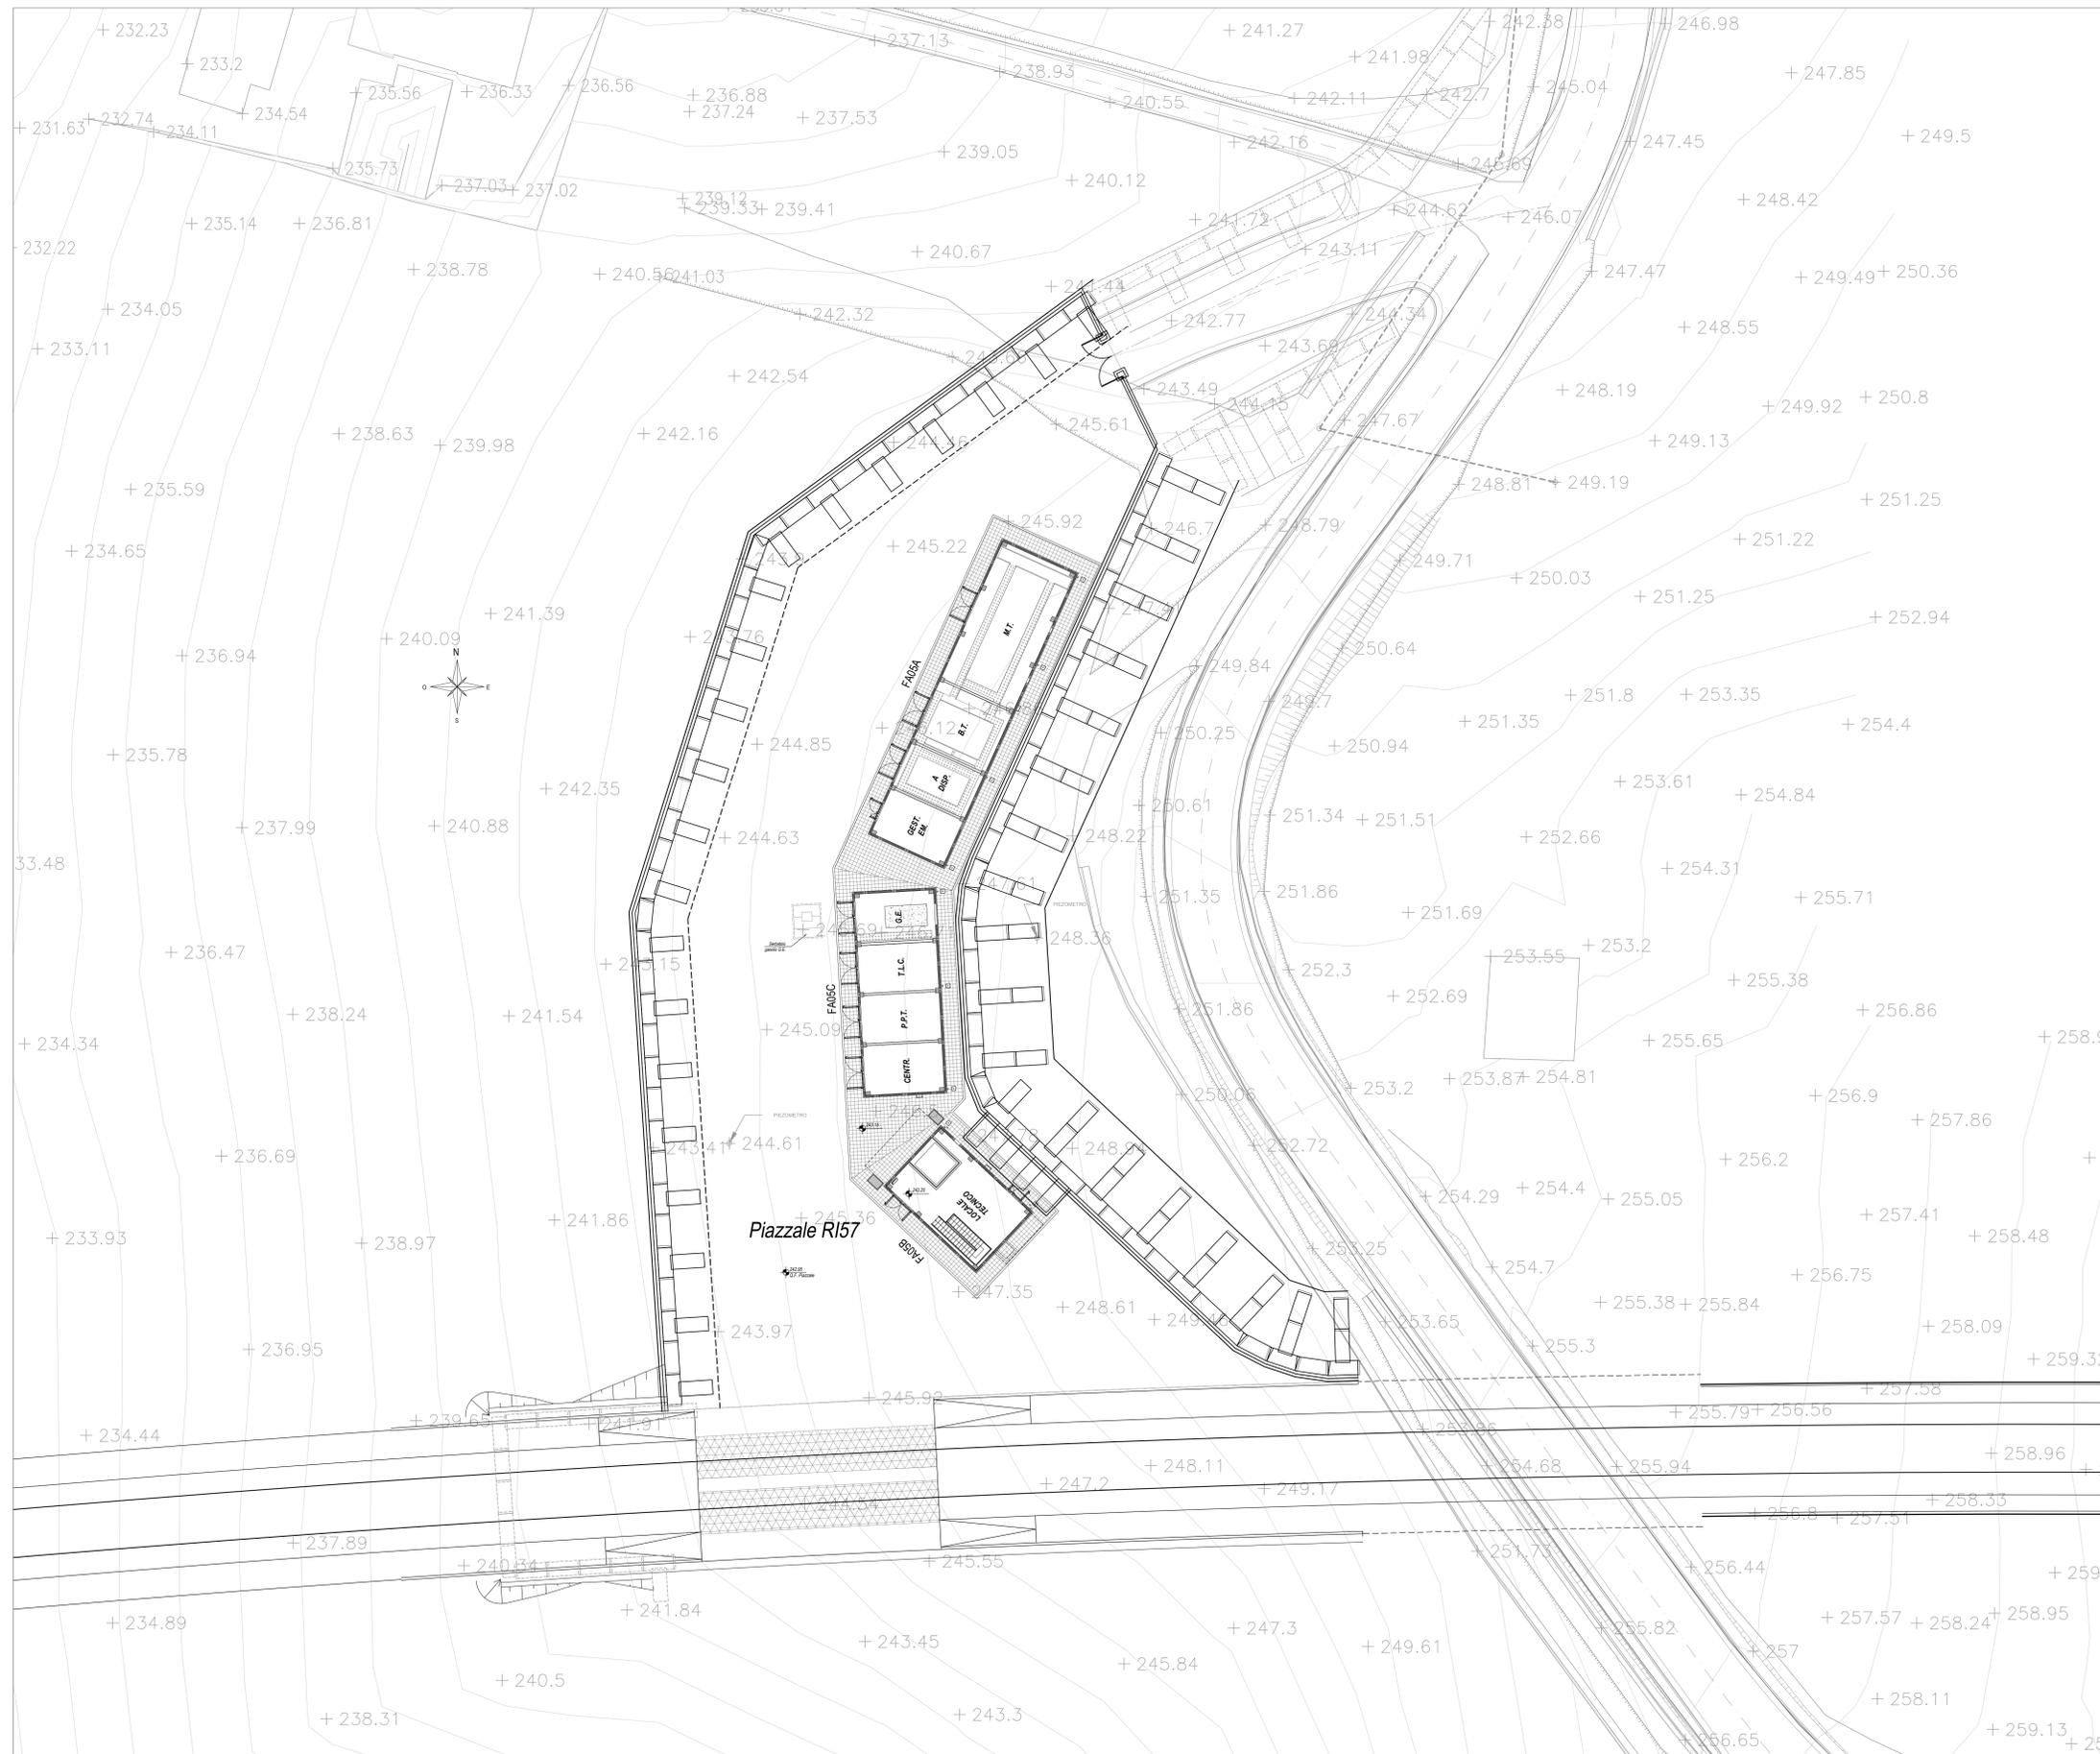

KEY-PLAN - Scala 1:12500

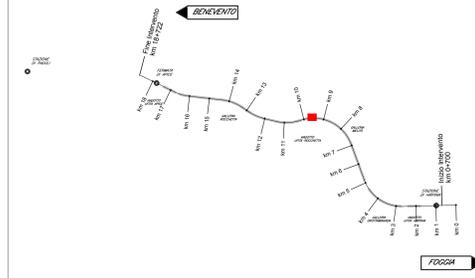

ELABORATI DI RIFERIMENTO

- ELABORATI GRAFICI ARCHITETTONICI FABBRICATO FA05B:**
- Planimetria d'inquadramento
  - Pianta architettonica
  - Prospetti e sezioni architettoniche tav. 1 di 2
  - Prospetti e sezioni architettoniche tav. 2 di 2
  - Abaco stratigrafico orizzontali
  - Abaco semantici
  - Dettagli architettonici fabbricati da FA02 a FA09
- ELABORATI GRAFICI STRUTTURALI FABBRICATO FA05B:**
- Pianta fondazioni e tracciamento
  - Pianta copertura - carpenteria
  - Sezioni e particolari costruttivi
- ELABORATI GRAFICI PIAZZALE RI57:**
- Planimetria di progetto e tracciamento
  - Planimetria idraulica
  - Sezioni trasversali
  - Pianta scavi
  - Opere di sostegno - Carpenteria 1/2
  - Opere di sostegno - Carpenteria 2/2
  - Particolari costruttivi idraulici opere di smaltimento dei piazzali
- MODELLI BIM ARCHITETTONICO - STRUTTURE - IMPIANTI FABBRICATO FA05B:**
- Modello architettonico
  - Modello strutturale
  - Modello impianti meccanici (ME1 + ME2)
  - Modello impianti elettrici e speciali

COMMITTENTE:  
**RFI**  
R.F.I. - RIFERIMENTI ITALIANA  
GRUPPO FERROVIE DELLO STATO ITALIANE

DIREZIONE LAVORI:  
**ITALFERR**  
GRUPPO FERROVIE DELLO STATO ITALIANE

APPALTA TORE:  
CONSORZIO:  
**HirpiniaAV**

SOCI:  
**salini impregio** **ASTALDI**

PROGETTAZIONE:  
MANDATARIA:  
**ROCKSOIL** S.p.A.

MANDANTE:  
**NETENGINEERING** **Alpina** S.p.A.

PROGETTO ESECUTIVO

**ITINERARIO NAPOLI - BARI  
RADDOPPIO TRATTA APICE - ORSARA  
I LOTTO FUNZIONALE APICE - HIRPINIA  
FA - FABBRICATI**

FA05 - FA IMBOCCO W MELITO (GN02)  
FA05A - FA PGEP Imbocco W Melito (GN02)  
Planimetria d'inquadramento

APPALTA TORE	DIRETTORE DELLA PROGETTAZIONE	PROGETTISTA
Consorzio HIRPINIA AV il Direttore Tecnico Ing. Vincenzo Morillo 21/02/2020	il Responsabile integrazione fra le varie prestazioni specialistiche Ing. G. Casiani	<b>Alpina</b> S.p.A. Arch. P. Perrotta

COMMESSA	LOTTO	FASE	ENTE	TIPO DOC.	OPERA/DISCIPLINA	PROGR.	REV.	SCALA:
IF28	01	E	ZZ	P9	FA05A0	000	A	1:200

Rev.	Descrizione	Redatto	Data	Verificato	Data	Approvato	Data	Autorizzato Data
A	Emissione per consegna	A. Benassi	21/02/2020	L. Laurenti	21/02/2020	M.D. Fiume	21/02/2020	Ing. P. Getavani