



FABBRICATO FA04 - PLANIMETRIA DI INQUADRAMENTO  
Scala 1 : 200

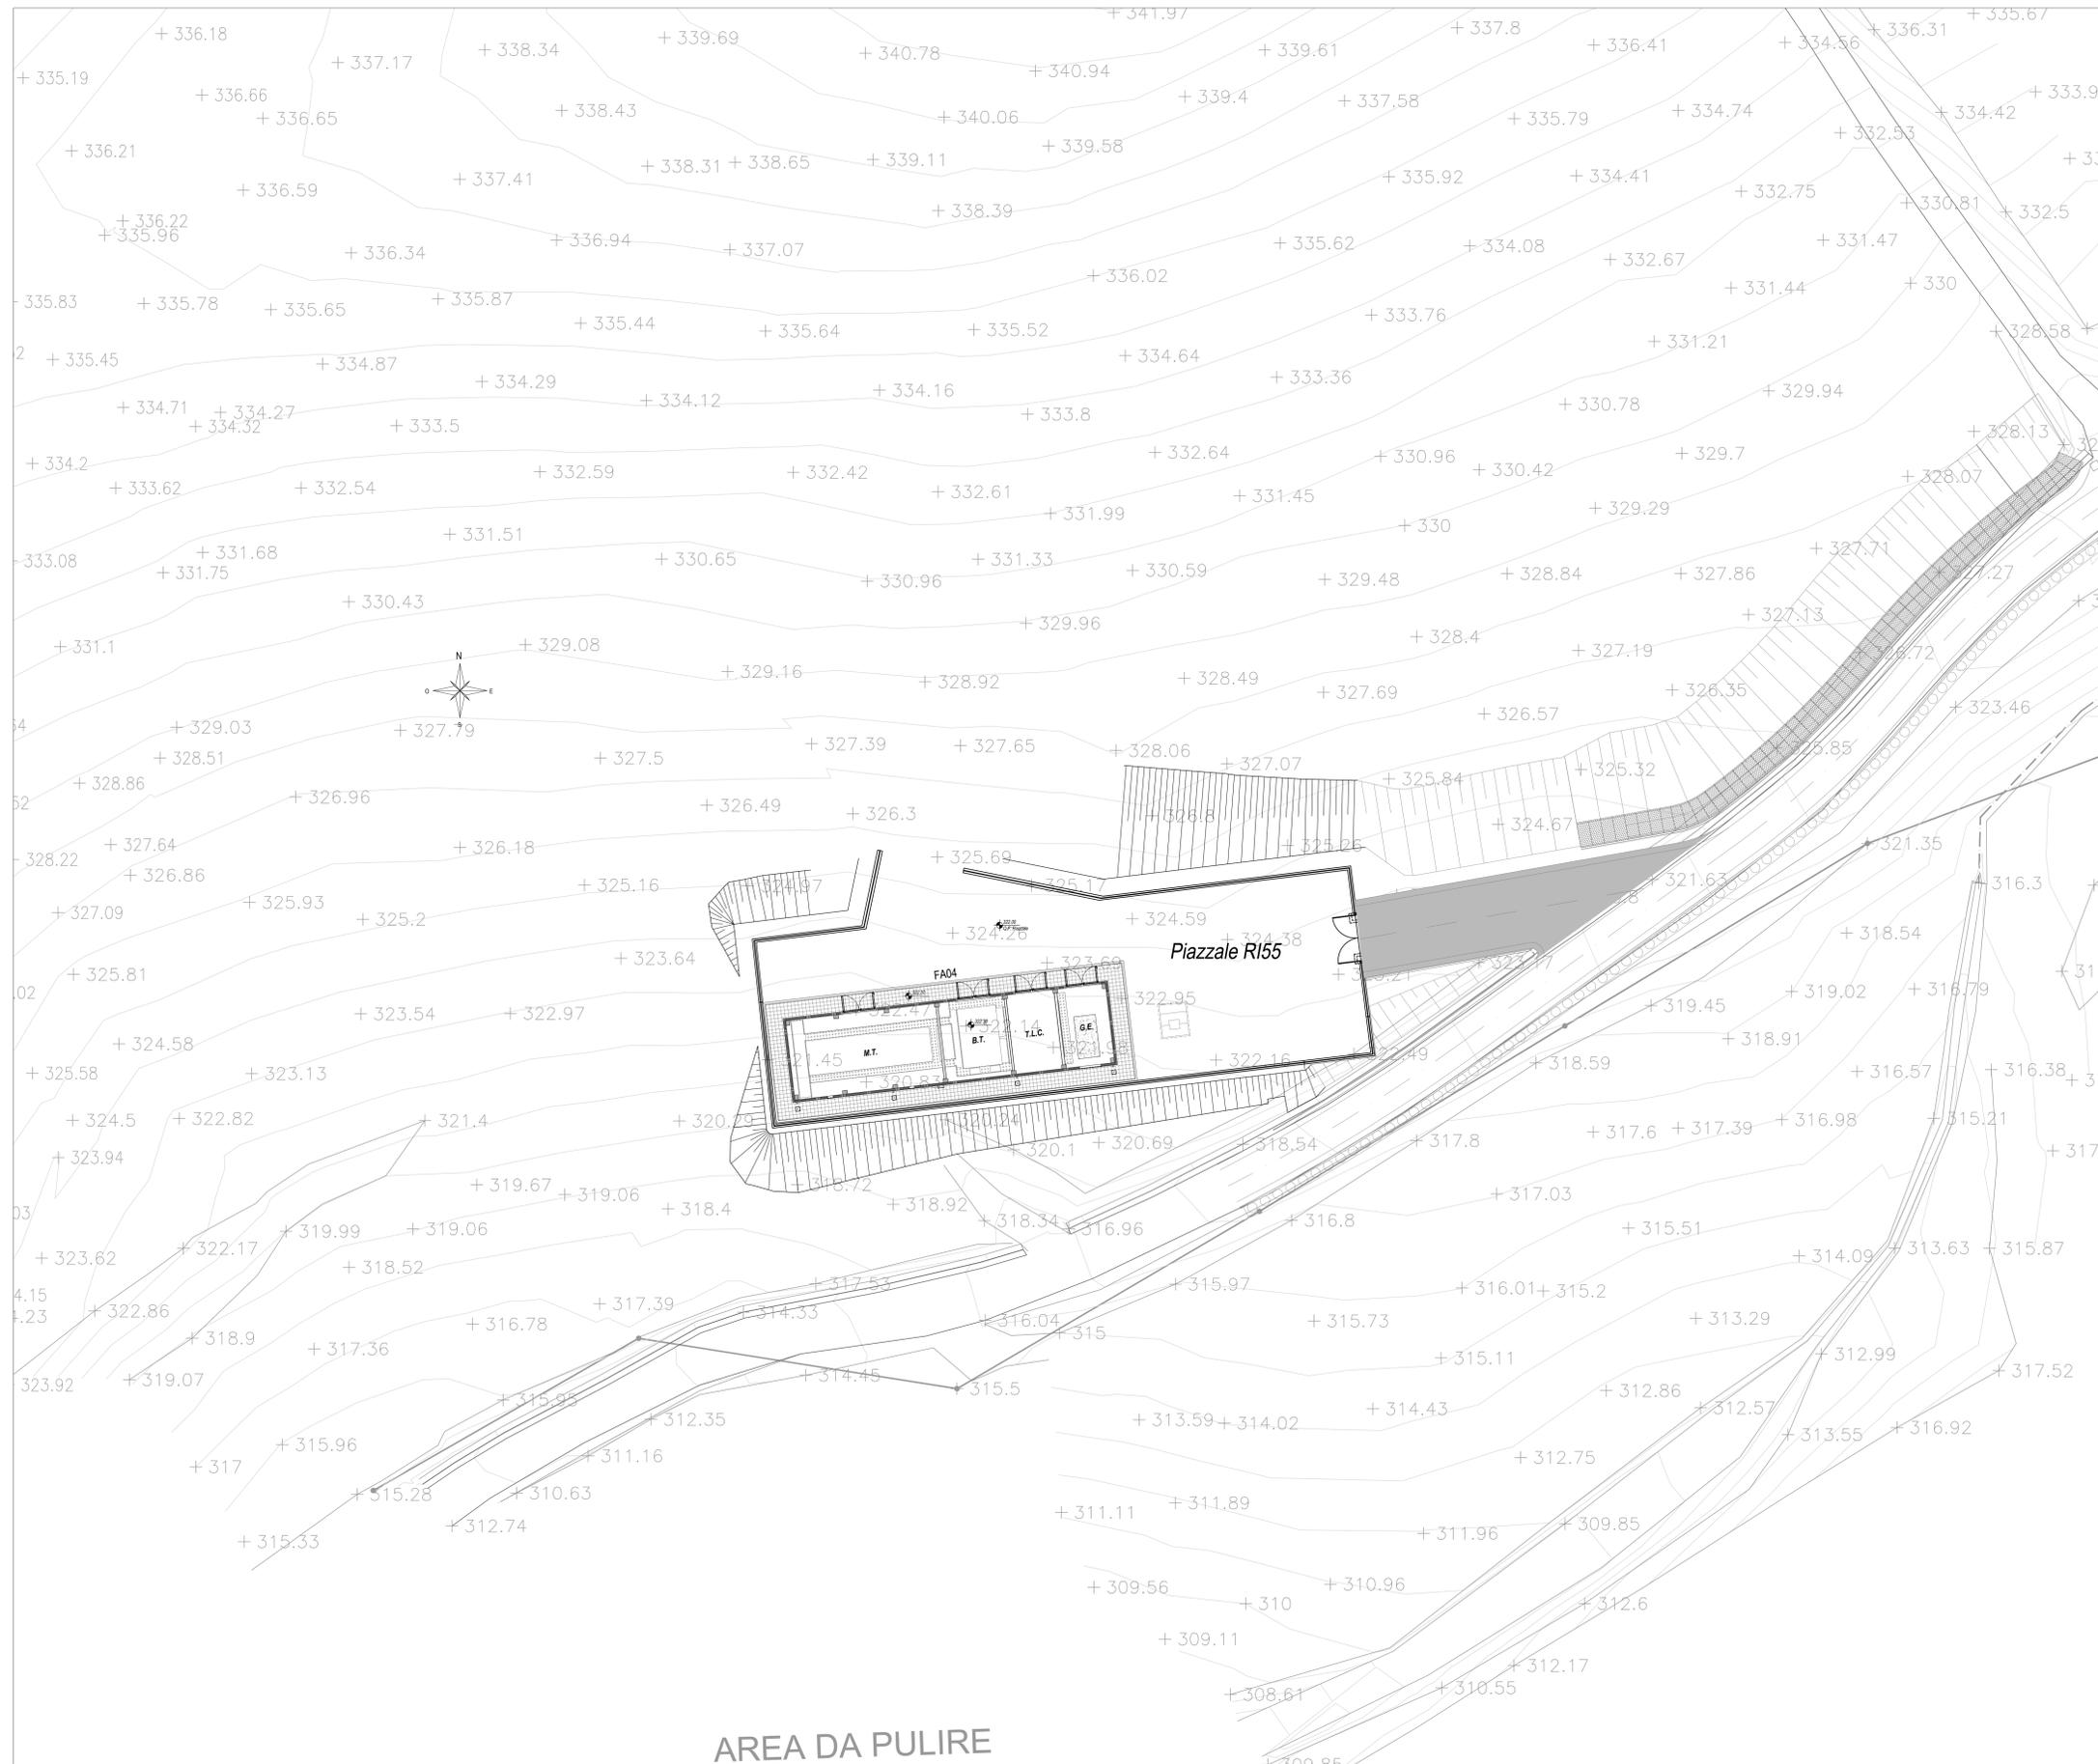

KEY-PLAN - Scala 1:12500

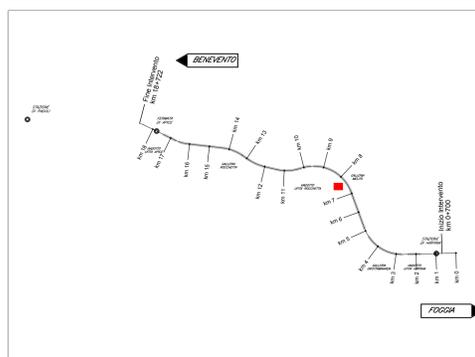

ELABORATI DI RIFERIMENTO

- ELABORATI GRAFICI ARCHITETTONICI FABBRICATO FA04:**
- Planimetria d'inquadramento IF2801EZZP9FA040000A
  - Pianta architettoniche IF2801EZZP9FA0405000A
  - Prospetti e sezioni architettoniche IF2801EZZP9FA0405001A
  - Alboco stratigrafico orizzontali IF2801EZZP9FA0405002A
  - Alboco sernamelli IF2801EZZP9FA0405003A
  - Dettagli architettonici fabbricati da FA02 a FA09 IF2801EZZP9FA0405004A
- ELABORATI GRAFICI STRUTTURALI FABBRICATO FA04:**
- Pianta fondazioni - carpenteria e tracciamento IF2801EZZP9FA0405005A
  - Pianta copertura - carpenteria IF2801EZZP9FA0405006A
  - Sezioni e particolari costruttivi IF2801EZZP9FA0405007A
- ELABORATI GRAFICI PIAZZALE RI55:**
- Planimetria di progetto e tracciamento IF2801EZZP9RI5500001A
  - Planimetria idraulica IF2801EZZP9RI5500002A
  - Sezioni trasversali IF2801EZZP9RI5500003A
  - Pianta scale IF2801EZZP9RI5500004A
  - Opere di sostegno - Carpenteria IF2801EZZP9RI5500005A
  - Particolari costruttivi idraulici opere di smaltimento dei piazzali IF2801EZZP9RI5500006A
- MODELLI BIM ARCHITETTONICO - STRUTTURE - IMPIANTI FABBRICATO FA04:**
- Modello architettonico IF281EAPVVF040400AR01
  - Modello strutturale IF281EAPVVF040400STR01
  - Modello impianti meccanici (ME1 + ME2) IF281EAPVVF040400ME01
  - Modello impianti elettrici e speciali IF281EAPVVF040400ELE01

COMMITTENTE:  
**RFI**  
GRUPPO FERROVIE DELLO STATO ITALIANE

DIREZIONE LAVORI:  
**ITALFERR**  
GRUPPO FERROVIE DELLO STATO ITALIANE

APPALTAZIONE:  
CONSORZIO:  
**HirpiniaAV**

PROGETTAZIONE:  
MANDATARIA:  
**ROCKSOIL S.p.A.**

PROGETTO ESECUTIVO  
**ITINERARIO NAPOLI - BARI  
RADDOPPIO TRATTA APICE - ORSARA  
I LOTTO FUNZIONALE APICE - HIRPINIA  
FA - FABBRICATI**

FA04 - FA TECNOLOGICO FINESTRA N°2 DI MELITO (GN02)  
Planimetria d'inquadramento

APPALTAZIONE CONSORZIO HIRPINIA AV Il Direttore Tecnico Ing. Vincenzo Morello 21/02/2020	DIRETTORE DELLA PROGETTAZIONE Il Responsabile integrazione fra le varie prestazioni specialistiche Ing. G. Casiani	PROGETTISTA <b>Alpina s.p.a.</b> Arch. P. Perrotta
--	---	--

COMMESSA	LOTTO	FASE	ENTE	TIPO DOC.	OPERA/DISCIPLINA	PROGR.	REV.	SCALA:
IF28	01	E	ZZ	P9	FA0400	000	A	1:200

Rev.	Descrizione	Redatto	Data	Verificato	Data	Approvato	Data	Autorizzato Data
A	Emissione per consegna	A. Benassi	21/02/2020	L. Laurenti	21/02/2020	M.D. Piuma	21/02/2020	Ing. P. Gelvani