


FABBRICATO FA07 - PLANIMETRIA DI INQUADRAMENTO
Scala 1 : 200



KEY-PLAN - Scala 1:12500

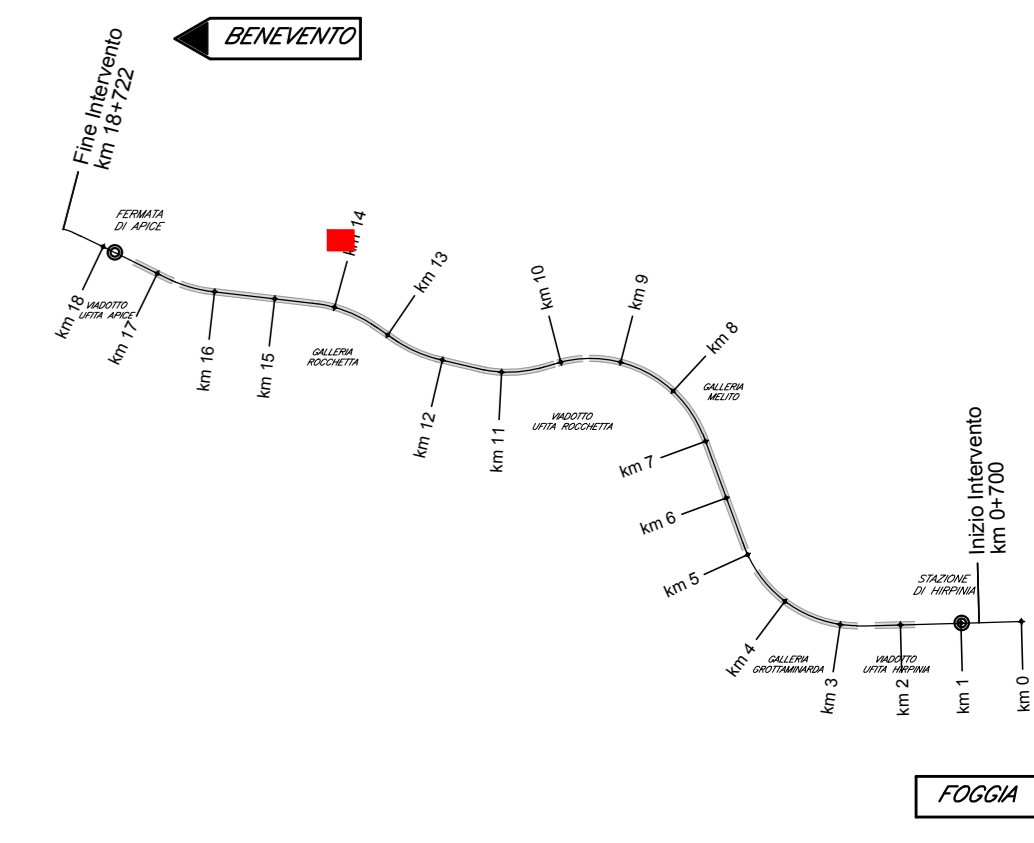

ELABORATI DI RIFERIMENTO

- ELABORATI GRAFICI ARCHITETTONICI FABBRICATO FA07:**
- Planimetria d'inquadramento
 - Planta architettoniche
 - Prospetti e sezioni architettoniche
 - Albaio stratigrafico orizzontali
 - Albaio serramenti
 - Dettagli architettonici fabbricati da FA02 a FA09
- ELABORATI GRAFICI STRUTTURALI FABBRICATO FA07:**
- Planta fondazioni e tracciamento
 - Planta copertura - carpenteria
 - Sezioni e particolari costruttivi
- ELABORATI GRAFICI PIAZZALE RI59:**
- Planimetria di progetto e tracciamento
 - Planimetria idraulica
 - Sezioni trasversali
 - Planta scavi
 - Opere di scoleggio - Carpenteria
 - Particolari costruttivi idraulici (opere di smaltimento dei piazzali)
- MODELLI BIM ARCHITETTONICO - STRUTTURE - IMPIANTI FABBRICATO FA07:**
- Modello architettonico
 - Modello strutturale
 - Modello impianti meccanici (ME1 + ME2)
 - Modello impianti elettrici e speciali

COMMITTENTE: RFI
GRUPPO FERROVIARIO ITALIANO

DIREZIONE LAVORI: ITALFERR
GRUPPO FERROVIE DELLO STATO ITALIANE

APPALTATORE: HirpiniaAV

CONSORZIO: salini impregio, ASTALDI

PROGETTAZIONE: ROCKSOIL S.p.A.

MANDATARIA: NET ENGINEERING

MANDANTE: Alpina S.p.A.

PROGETTO ESECUTIVO

**ITINERARIO NAPOLI - BARI
RADDOPPIO TRATTA APICE - ORSARA
I LOTTO FUNZIONALE APICE - HIRPINIA
FA - FABBRICATI**

FA07 - FA TECNOLOGICO FINESTRA N°2 DI ROCCHETTA

Planimetria d'inquadramento

APPALTATORE Consorzio HIRPINIA AV Il Direttore Tecnico Ing. Vincenzo Morillo 21/02/2020	DIRETTORE DELLA PROGETTAZIONE Il Responsabile integratore fra le varie prestazioni specialistiche Ing. G. Casiani	PROGETTISTA Alpina S.p.A. Arch. P. Perrotta
---	--	--

COMMESSA LOTTO FASE ENTE TIPO DOC. OPERA/DISCIPLINA PROGR. REV. SCALA:

I F 28 01 E Z Z P 9 F A 0 7 0 0 0 0 0 A 1:200

Rev.	Descrizione	Redatto	Data	Verificato	Data	Approvato	Data	Autorizzato Data
A	Emissione per consegna	A. Benassi	21/02/2020	L. Laurenti	21/02/2020	M.D. Flame	21/02/2020	Ing. P. Gelvani

File: IF2801EZZP9FA070000A.dwg n. Elab.: 0