

LEGENDA SIMBOLOGIA GENERALE			
<b>ASSI STRUTTURALI</b>	<b>QUOTE ALTIMETRICHE</b>	<b>CODICE LOCALE</b>	<b>ELEMENTI STRUTTURALI</b>
(X)	$\pm 0.00$ (finilo) $\pm 0.00$ (ruslico) $\pm 0.00 r$	Numero Locale: N XXXX Altezza netta: h = n.nn m Nome: nn.nn m <sup>2</sup> Superficie:	Finitura soffitto: X Finitura pavimento: X Zoccolino: X Finitura parete: X
<b>PLUVIALI</b>	<b>PERIMETRO LOCALI</b>	<b>PERIMETRO D'INTERVENTO</b>	<b>CODICE LOCALE FINITURE</b>
• PL	---	---	Finitura soffitto: X Finitura pavimento: X Zoccolino: X Finitura parete: X
<b>QUOTE TRACCIAMENTI</b>	<b>QUOTE TRACCIAMENTI LOGES</b>	<b>PENDENZA</b>	<b>LASTRE IN CEMENTO ECOLOGICO</b>
X.XX	X.XX	< 0 %	Lastra sp. 8 mm Lastra sp. 12 mm

### SPAZI DI MANOVRA

Ingombro rotazione 360° della carrozzina

PPO (Percorso Privato di Ostacoli).  
Larghezza percorso: 160 cm  
Larghezza passaggio porte: 90 cm

### NOTE GENERALI

- LA QUOTA RELATIVA  $\pm 0.00$  DI PROGETTO È RIFERITA ALLA QUOTA DEL PAVIMENTO FINITO DEL FABBRICATO VIAGGIATORI CON LA QUOTA ASSOLUTA COINCIDENTE CON 330.89 m s.l.m.
- LE QUOTE ALTIMETRICHE SONO ESPRESSE IN METRI.
- LE MISURE SONO ESPRESSE IN METRI PER SCALA DI DETTAGLIO INFERIORE A 1:100, IN CENTIMETRI PER SCALA DI DETTAGLIO COMPRESA TRA 1:50 E 1:10, IN MILLIMETRI PER SCALA DI DETTAGLIO DA 1:5 A 1:1.


### ELABORATI DI RIFERIMENTO

ELABORATI GRAFICI:

- Tracciamenti e finiture: IF2801EZZPBFV0109000B-009B
- Sezioni architettoniche: IF2801EZZPBFV0100006B-009B
- Abachi di dettaglio: IF2801EZZBZFV0109000B; IF2801EZZBZFV0108000B; IF2801EZZBZFV0107000B-001B

MODELLI BIM:

- Modello architettonico Stazione Hirpinia: IF281EAPWV0100ARCO1
- Modello strutturale Stazione Hirpinia: IF281EAPWV0100STRO1
- Modello Ventilazione/Climatizzazione: IF281EAPWV0100ME101
- Modello impianti idrico sanitari/rete idranti: IF281EAPWV0100ME201
- Modello impianti elettrici: IF281EAPWV0100ELE01

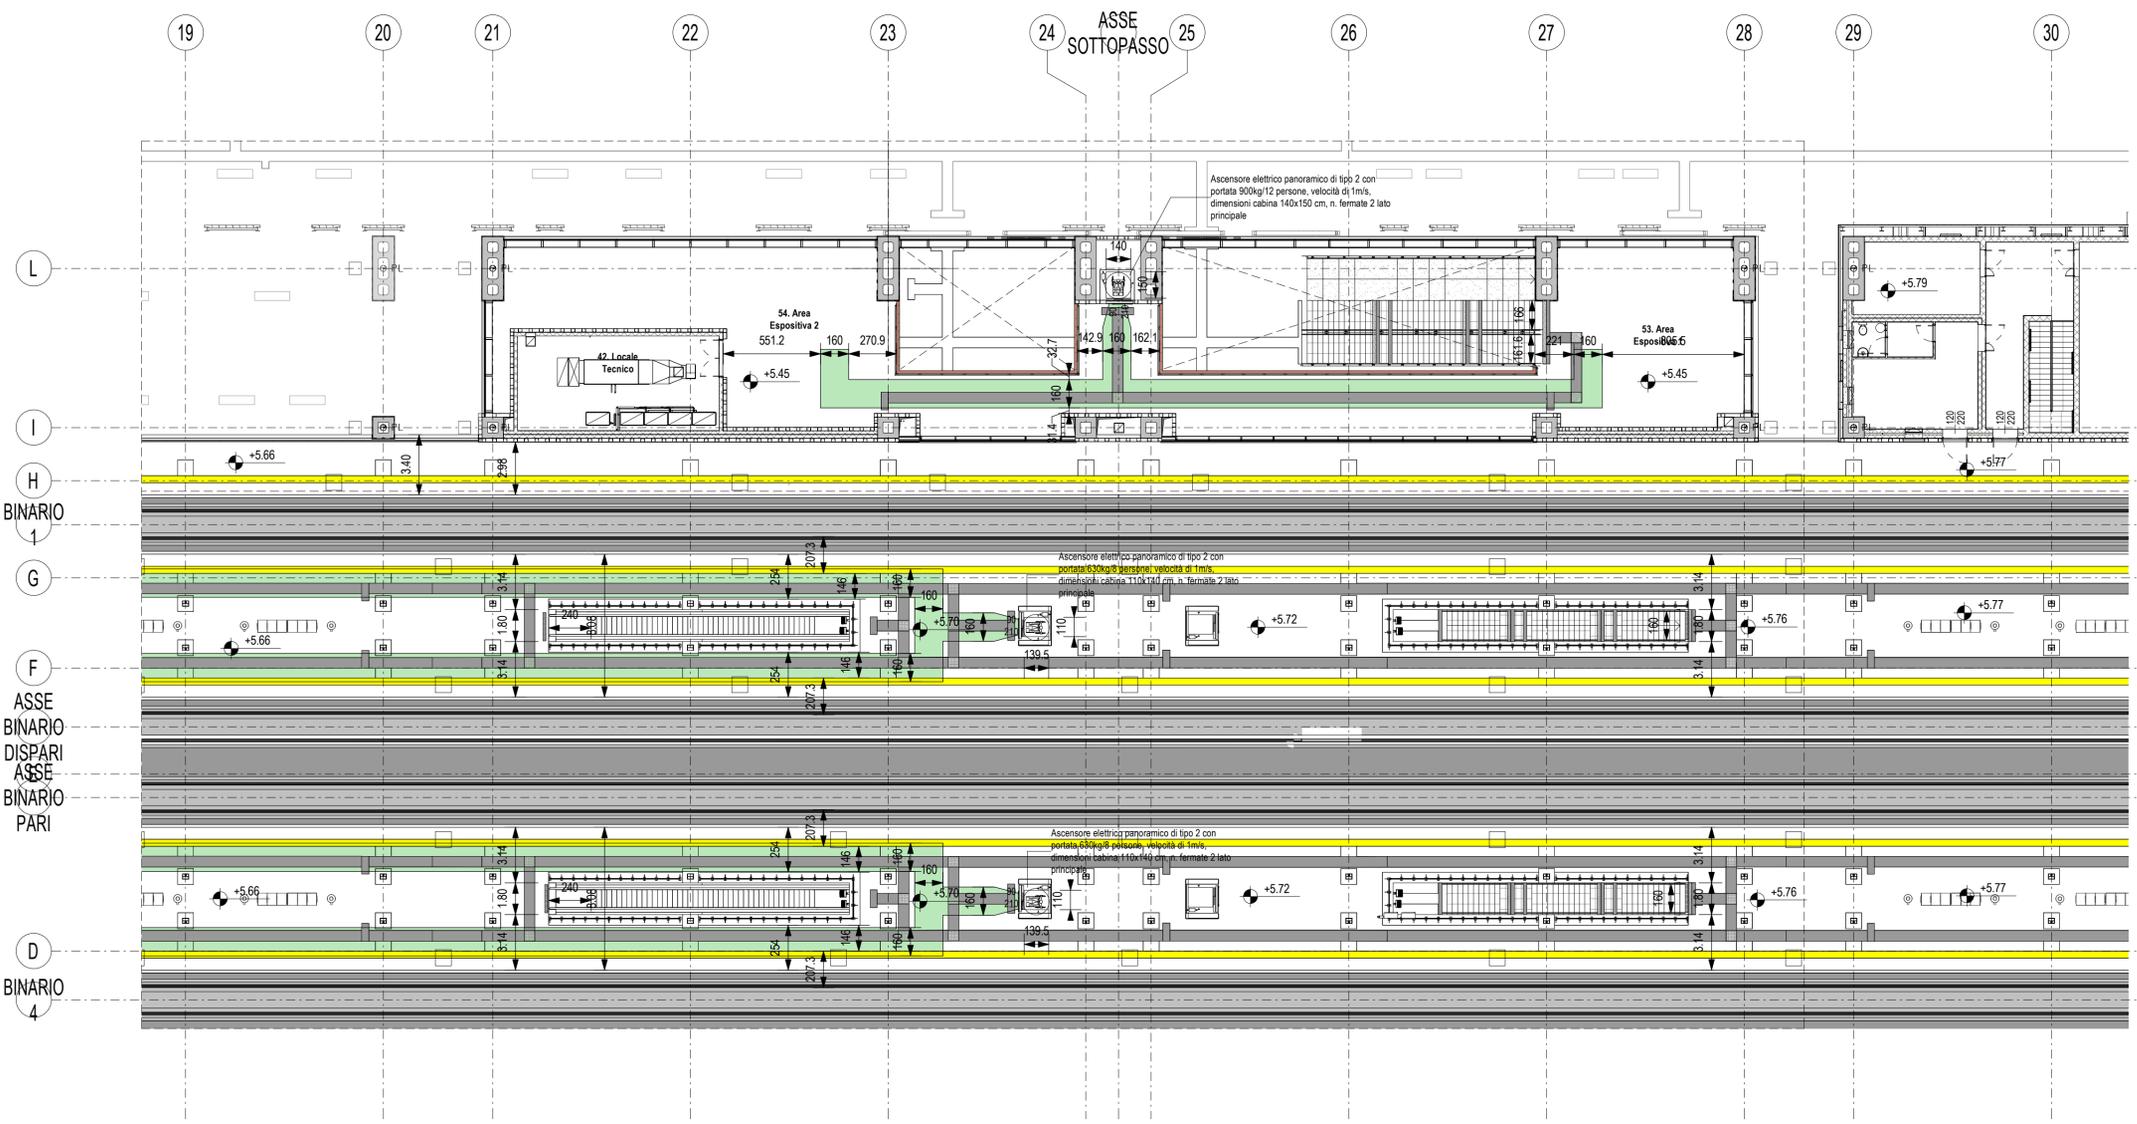

COMMITTENTE: **RFI** RETE FERROVIARIA ITALIANA GRUPPO FERROVIE DELLO STATO ITALIANE

DIREZIONE LAVORI: **ITALFERR** GRUPPO FERROVIE DELLO STATO ITALIANE

APPALTATORE: **Hirpinia AV**

CONSORZIO: **salini impregio** **ASTALDI**

PROGETTAZIONE: **ROKSOJL** s.p.a.

MANDATARIA: **NET ENGINEERING** **Alpina** s.p.a.

MANDANTI: **NET ENGINEERING** **Alpina** s.p.a.

**PROGETTO ESECUTIVO**

**ITINERARIO NAPOLI - BARI**  
**RADDOPPIO TRATTA APICE - ORSARA**  
**I LOTTO FUNZIONALE APICE - HIRPINIA**  
**FV - STAZIONI E FERMATE**  
**FV01 - STAZIONE DI HIRPINIA**

Verifica accessibilità - Fabbricato Viaggiatori - Pianta Piano quota mezzanino/banchina

APPALTATORE Consorzio HIRPINIA AV Il Direttore Tecnico Ing. Vincenzo Moriello 10/06/2020	DIRETTORE DELLA PROGETTAZIONE Il Responsabile integrazione fra le varie prestazioni specialistiche Ing. G. Cassani	PROGETTISTA <b>Alpina</b> s.p.a. Arch. Paolo Perrotta						
COMMESSA	LOTTO	FASE	ENTE	TIPO DOC.	OPERA/DISCIPLINA	PROGR.	REV.	SCALA:
IF28	01	E	ZZ	P9	FV010A	001	B	1:200
Rev.	Descrizione	Redatto	Data	Verificato	Data	Approvato	Data	Autorizzato Data
A	Emissione per consegna	E.Merenda	21/02/2020	M.D.Fiume	21/02/2020	M.D.Fiume	21/02/2020	Ing. Paolo Galvanin
B	Ricepimento istruttoria	E.Merenda	10/06/2020	M.D.Fiume	10/06/2020	M.D.Fiume	10/06/2020	

Verifica Accessibilità - Piano quota mezzanino/banchina - Stazione