PLANIMETRIA GENERALE

Scala 1 : 200

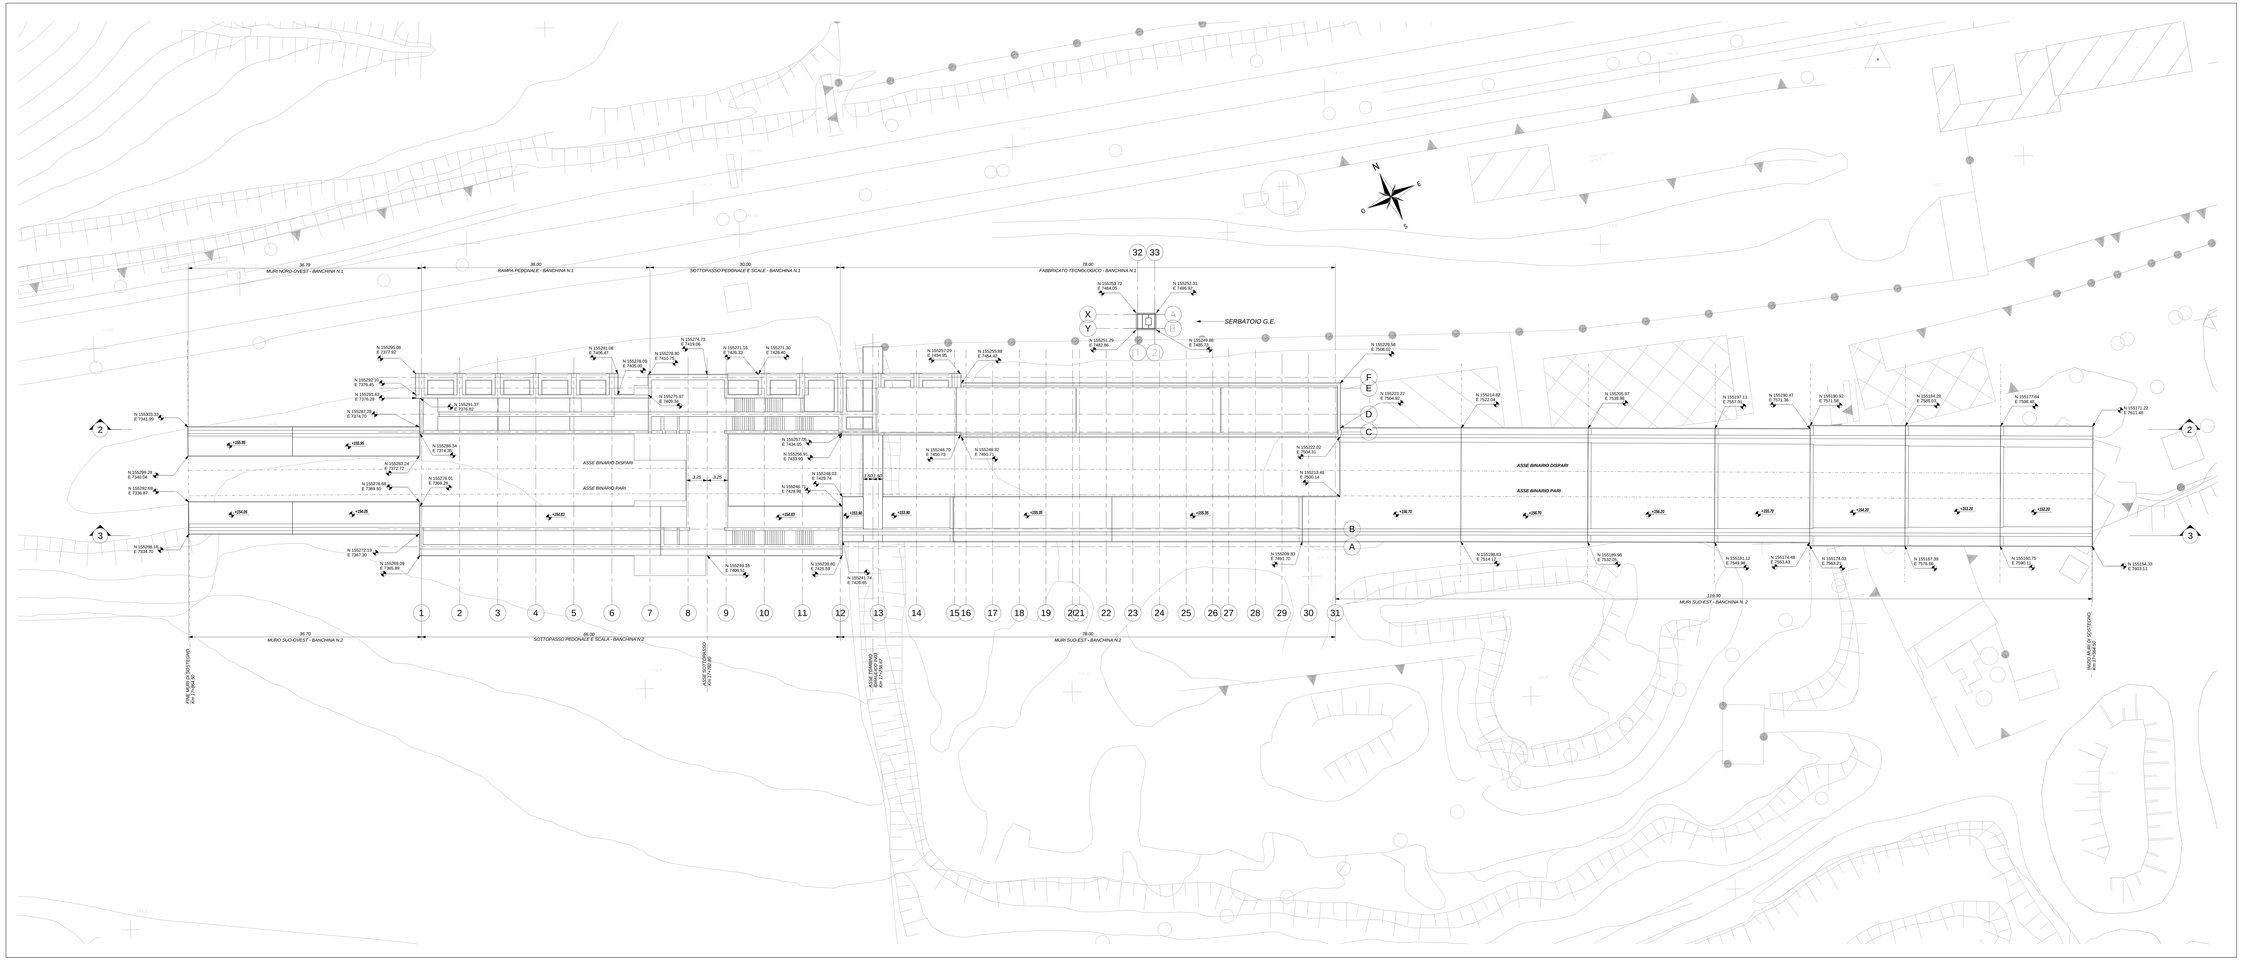

KEY-PLAN

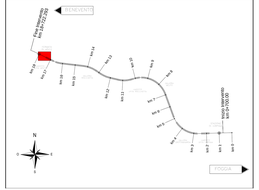

ELABORATI DI RIFERIMENTO

ELABORATI GRAFICI:

Planimetria generale	IF2B01EZZPIF0F0000001
Stato: pianta	IF2B01EZZRHF0000001
Scavi: Sezioni longitudinali tav. 1 di 3	IF2B01EZZSIF0000001
Scavi: Sezioni tav. 2 di 3	IF2B01EZZSIMF0000001
Scavi: Sezioni tav. 3 di 3	IF2B01EZZSIMF0000001
Fabbricato Tecnologico: Fondazioni e copertura	IF2B01EZZFIF0F0000001
Fabbricato Tecnologico : Sez. e part. costruttiv	IF2B01EZZNSF0V0000001
Sottopasso pedonale: pianta fondi - carpenteria	IF2B01EZZFIF0V0000001
Sottopasso pedonale: pianta fondazioni - carpenteria	IF2B01EZZFIF0V0000002
Sottopasso pedonale: sezioni tav. 1 di 4	IF2B01EZZNSF0V0000001
Sottopasso pedonale: sezioni tav. 2 di 4	IF2B01EZZNSF0V0000001
Sottopasso pedonale: sezioni tav. 3 di 4	IF2B01EZZNSF0V0000001
Sottopasso pedonale: sezioni tav. 4 di 4	IF2B01EZZNSF0V0000001
Muri lato Nord: pianta fondazioni - carpenteria	IF2B01EZZFIF0V0000001
Muri lato Nord: sezioni	IF2B01EZZNSF0V0000001
Muri lato Est: pianta fondazioni - carpenteria	IF2B01EZZFIF0V0000004
Muri lato Est: Sezioni longitudinali tav. 1 di 3	IF2B01EZZNSF0V0000001
Muri lato Est: Sezioni tav. 2 di 3	IF2B01EZZNSF0V0000001
Muri lato Est: Sezioni tav. 3 di 3	IF2B01EZZNSF0V0000001
Serbatoio G.E.: Parte a sezioni	IF2B01EZZPCF0G0000001

MODELLI BIM - FV02 - Fermata di Apice:

Modello architettonico	IF2B1EAPIRVF0V0000AR01
Modello strutturale	IF2B1EAPIRVF0S0000STR01
Modello strutturale serbatoio G.E.	IF2B1EAPIRVF0C0000STR02
Modello impianti meccanici (MEI + MEZ)	IF2B1EAPIRVF0I0000MEZ01
Modello impianti elettrici e speciali	IF2B1EAPIRVF0I0000LES01

CARATTERISTICHE DEI MATERIALI

- PER LA TABELLA MATERIALI E NOTE GENERALI FARE RIFERIMENTO AL DOCUMENTO IF2B01EZZTTFV0000006

NOTE GENERALI

LUNGHEZZE ESPRESSE IN METRI (TRANNE DOVE DIVERSAMENTE SPECIFICATO).
QUOTE ESPRESSE IN METRI (TRANNE DOVE DIVERSAMENTE SPECIFICATO), LE QUOTE ALTIMETRICHE ASSOLUTE SONO INDICATE IN m s.l.m.
ANGOLI ESPRESSI IN GRADI SESSAGESIMALI (TRANNE DOVE DIVERSAMENTE SPECIFICATO).
IL MATERIALE DI RINTERRO DA UTILIZZARE DAL PIANO DI SCAVO ALLA QUOTA DI INTRADOSSO DELLE FONDAZIONI SARA' FORNITO DALLA DITTA CHE ESEGUE LE FONDAZIONI. LA DITTA DOVRA' PRELEVARE IL MATERIALE DA RINTERRARE VAGLIATURA AL PIAE DI CUSTORE IL PIANO DI LAVORO SU GLI SETTORE LE FONDAZIONI -INTOMBANR I MANUFATTI. LE MODALITA DI RITOMBAMENTO, NONCHE' LE CARATTERISTICHE DI DENSITA' PROCTOR E DEFORMABILITA MIGURATA, SARANNO QUELLE PREVISTE NELLE SINGOLE PARTITA SARANNO INDICATE NEL PROGETTO ESECUTIVO DI DETTAGLIO, A CUI SI RIMANDA PER LE DOVUTE INFORMAZIONI.
PER QUANTO RIGUARDA I DETTAGLI RELATIVI A FINITURE / RECINZIONI DI RIMANDA AL PROGETTO ARCHITETTONICO.
PER QUANTO RIGUARDA I DETTAGLI RELATIVI ALLO SMALTIMENTO IDRAULICO SI RIMANDA AGLI ELABORATI SPECIALIETTO RELATIVI ALL'IDRAULICA DI PIATTAFORMA E DEI FABBRICATI.
LA PIANIFICAZIONE DEGLI INTERVENTI DI BONIFICA DEL SITO DI INTERESSE TECNOLOGICO SI PREVEDE UNA BONIFICA DEL TERRENO, DI ALTEZZA MINIMA DI 7 m DAL PIANO CAMPAGNA. E LA FORMAZIONE DI UN RILEVATO CON MATERIALI SELEZIONATI E PORTANZA ADEGUATA DA VERIFICARE PRIMA DELLA REALIZZAZIONE DELLE FONDAZIONI DEL FABBRICATO.
LA POSIZIONE DEI BARICENTRI DI ORDINAGGIO DEI MURI DI SOSTEGNO SARA' DETTAGLIATA NELLA FASE DI PROGETTO ESECUTIVO DI DETTAGLIO SULLA BASE DELLE QUOTE DELLE DEFINIZIONI ESTERNE DEFINITIVE.

COMMITTENTE:

RFI RETE FERROVIARIA ITALIANA
GRUPPO FERROVIE DELLO STATO ITALIANE

DIREZIONE LAVORI:

ITALFERR
GRUPPO FERROVIE DELLO STATO ITALIANE

APPALTATORE:
CONSORZIO:

HirpiniaAV

SOCI:

salini impregilo

ASTALDI

PROGETTAZIONE:
MANDATARIA:

RAR SOGIN

MANDANTE:

NET ENGINEERING

Alpina S.p.A.

PROGETTO ESECUTIVO

ITINERARIO NAPOLI - BARI
RADDOPPIO TRATTA APICE - ORSARA
I LOTTO FUNZIONALE APICE - HIRPINIA

FV - STAZIONI E FERMATE

FV02 - FERMATA DI APICE

Planimetria generale

APPALTATORE	DIRETTORE DELLA PROGETTAZIONE	PROGETTISTA
Consorzio HIRPINIA AV Il Direttore Tecnico Ing. Vincenzo Morello 10/06/2020	Il Responsabile integrazione fra le varie prestazioni specialistiche Ing. G. Catozzi	Alpina S.p.A. Ing. P. Galvanin

COMMESSA	LOTTO	FASE	ENTE	TIPO DOC.	OPERA/DISCIPLINA	PROGR.	REV.	SCALA:
IF2B	01	E	ZZ	PB	FV0200	000	B	1:200

Rev.	Descrizione	Redatto	Data	Verificato	Data	Approvato	Data	Autorizzato Data
A	Annotazioni per consegna	F. Fraia	10/06/20	A.Pasanisi	10/06/20	M. Ventrella/Vitale	10/06/20	Ing. Paolo Salerno
B	Recepimento istruttoria	F. Fraia	10/06/20	A.Pasanisi	10/06/20	M. Ventrella/Vitale	10/06/20	
								10/06/20

File: IF2B01EZZPIF0F0V0000006.dwg

n.Elab.: 0