FASE 1

– APPRESTAMENTO CANTIERE PER L'ESECUZIONE DEI CONSOLIDAMENTI CON PALI PLASTICI E REALIZZAZIONE FOSSO DI GUARDIA PROVVISORIO
– REALIZZAZIONE DEL CONSOLIDAMENTO CON PALI PLASTICI

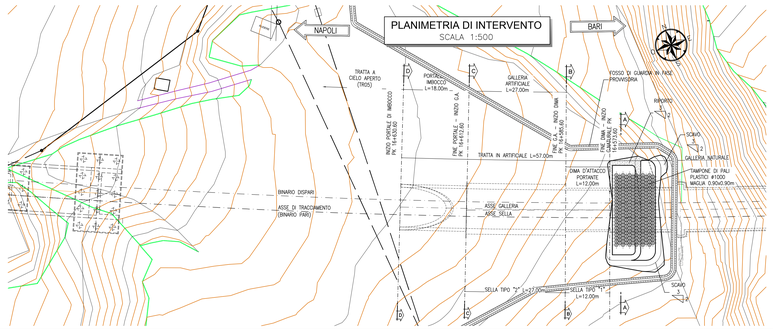

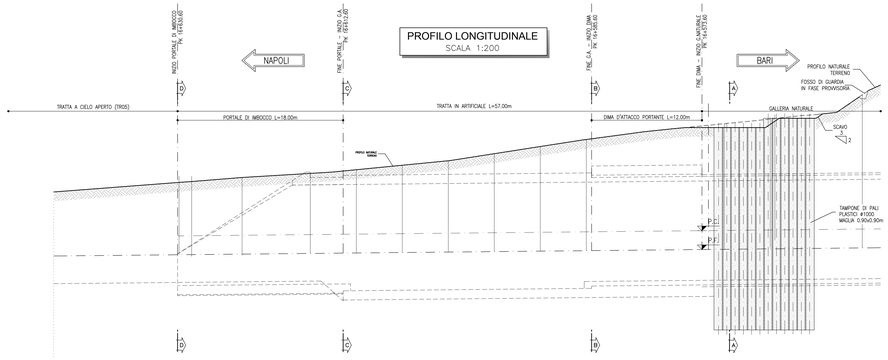

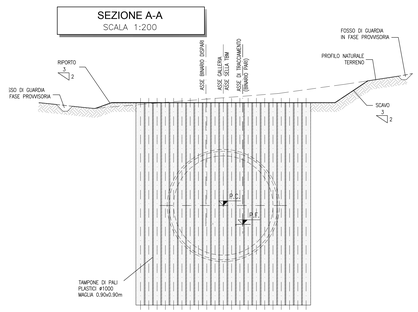

FASE 2

– REALIZZAZIONE PARATIA DI TESTA PARATIE LATERALI E CANALETTA A TERGO

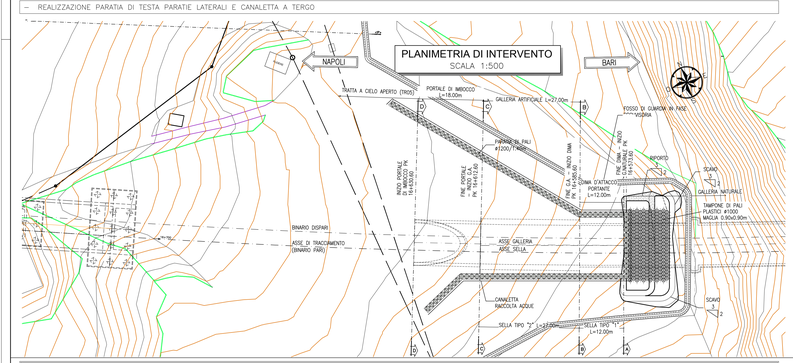

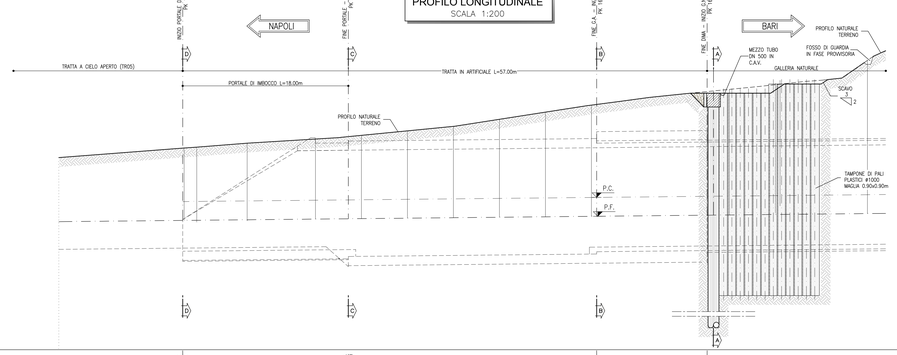

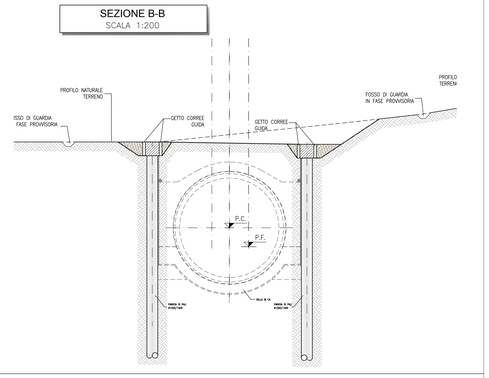

FASE 3

– SCAVO DI RIBASSO PROGRESSIVO
– REALIZZAZIONE CUNETTE DI LANCIO
– REALIZZAZIONE DIMA PORTANTE

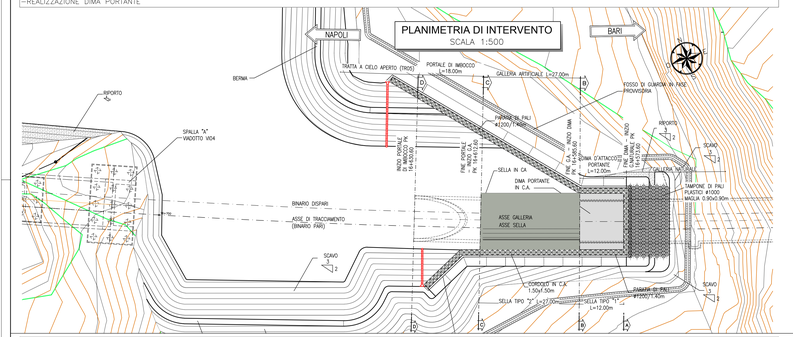

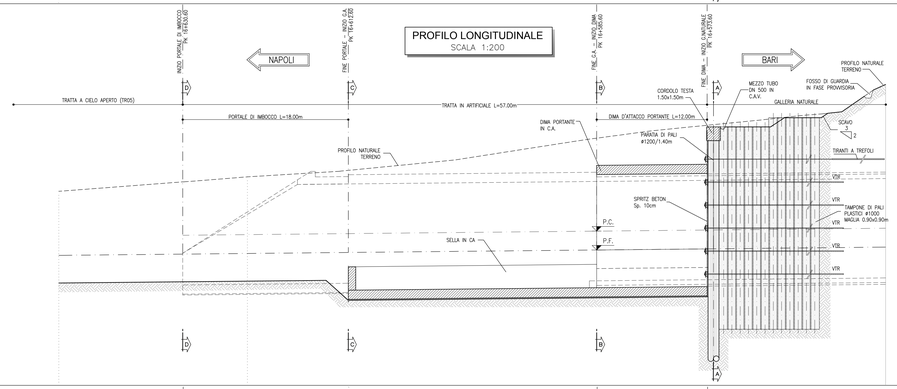

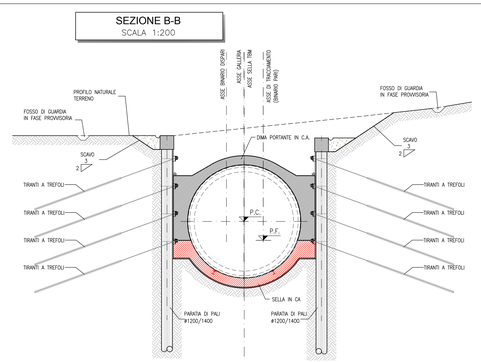

FASE 4

–LANCIO FRESA PER SCAVO MECCANIZZATO GALLERIA ROCCHETTA CON INSTALLAZIONE RIVESTIMENTO IN CONCI PREFABBRICATI NEL TRATTO SOTTO DIMA PORTANTE
– COMPLETAMENTO SCAVO GALLERIA ROCCHETTA
– COMPLETAMENTO OPERE DI IMBOCCO (GALLERIA ARTIFICIALE E PORTALE A BECCO DI FLAUTO)
–RITOMBAMENTO E IDRAULICA DEFINITIVA

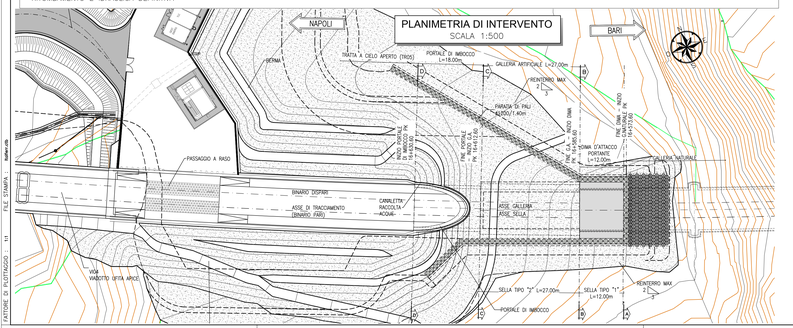

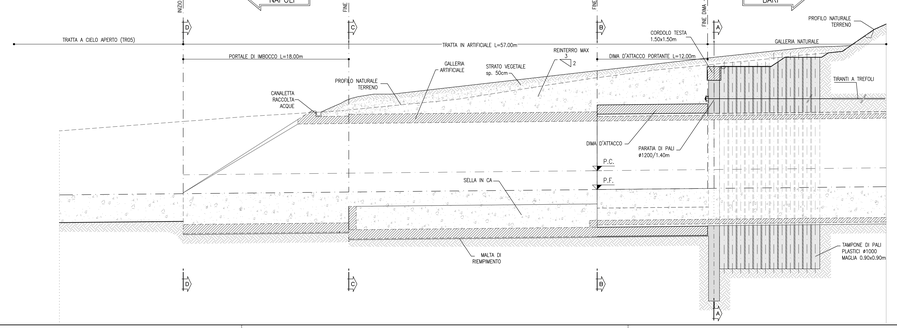

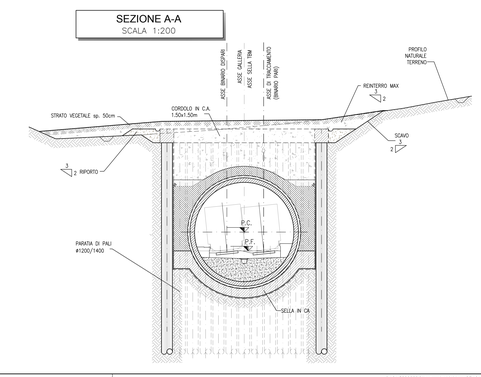

KEY-PLAN - Scala 1:50000

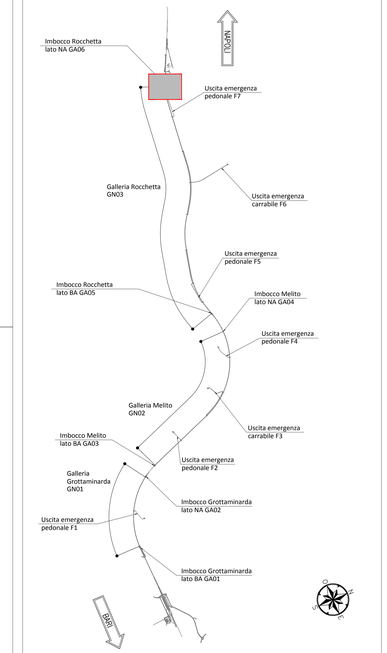

NOTE GENERALI

– EVENTUALI DIFFERENZE TRA LE MISURE TOTALI E LE SOMMATORIE DELLE MISURE PARZIALI SONO DOVUTE AGLI ARROTONDAMENTI AUTOMATICI DI AUTOCAD

– SI SEGNALA LA PRESENZA DI ELETTRODOTTI IN ESERCIZIO. L'IMPRESA DEVE UTILIZZARE ATTREZZATURE CHE CONSENTANO DI RISPETTARE I FRANCHI DI SICUREZZA STABILITI DALL' ALL. IX DEL D. Lgs. 81/08 O RICHIEDERE ALL'ENTE GESTORE LA DISATTIVAZIONE DELLA LINEA.

NOTA TABELLA MATERIALI

– PER LE CARATTERISTICHE DEI MATERIALI E NOTE DI CARATTERE GENERALE SI RIMANDA ALL'ELABORATO "IF2801EZZSPGA0600001"

LEGENDA

P.C.∞	PIANO DEI CENTRI	P.S.1	PIANO DI SCAVO
P.F.∞	PIANO DEL FERRO	P.S.2	PIANO DI SCAVO ARCO ROVESCIO

0 1 5 10 m
Scala 1:200

COMMITTENTE:
RFI RETE FERROVIARIA ITALIANA
GRUPPO FERROVIE DELLO STATO ITALIANE

DIREZIONE LAVORI:
ITALFERR GRUPPO FERROVIE DELLO STATO ITALIANE

APPALTATORE:
CONSORZIO:
HirpiniaAV

SOCI:
salini impregilo
ASTALDI

PROGETTAZIONE:
MANDATARIA:
ROCKSOIL S.p.A.

MANDANTI:
NETINGINEERING
Alpina S.p.A.

PROGETTO ESECUTIVO

ITINERARIO NAPOLI - BARI
RADDOPPIO TRATTA APICE - ORSARA
I LOTTO FUNZIONALE APICE - HIRPINIA

GN03 - GALLERIA NATURALE ROCCHETTA DA KM 10+074 A KM 16+623

IMBOCCO LATO NAPOLI
ELABORATI GENERALI
Schema generale delle fasi esecutive

APPALTATORE	DIRETTORE DELLA PROGETTAZIONE	PROGETTISTA
Consorzio HIRPINIA AV Il Direttore Tecnico Ing. Vincenzo Morietto 10/06/2020	Il Responsabile integrazione fra le varie prestazioni specialistiche Ing. G. Cassani	ROCKSOIL S.p.A. Ing. G. Cassani

COMMESSA	LOTTO	FASE	ENTE	TIPO DOC.	OPERA/DISCIPLINA	PROGR.	REV.	SCALA:
I F 2 8	0 1	E	Z Z	P 9	G A 0 6 0 0 0	0 0 1	B	1:200

Rev.	Descrizione	Redatto	Data	Verificato	Data	Approvato	Data	Autorizzato Data
A	Emissione per consegna	M. Augusmo	21/02/2020	B. Spigarelli	21/02/2020	M. Gatti	21/02/2020	Ing. G. Cassani
B	Revisione per istruttoria	M. Augusmo	10/06/2020	B. Spigarelli	10/06/2020	M. Gatti	10/06/2020	
								10/06/2020

File: IF2801EZZP9GA0600001B.dwg — n.Elab.: -

FATTORE DI PLOTTAGGIO: 1:1 — FILE STAMPA: Italferr.ctb