PLANIMETRIA DISPOSIZIONE CAVIDOTTI PIAZZALE RI61
SCALA 1:200

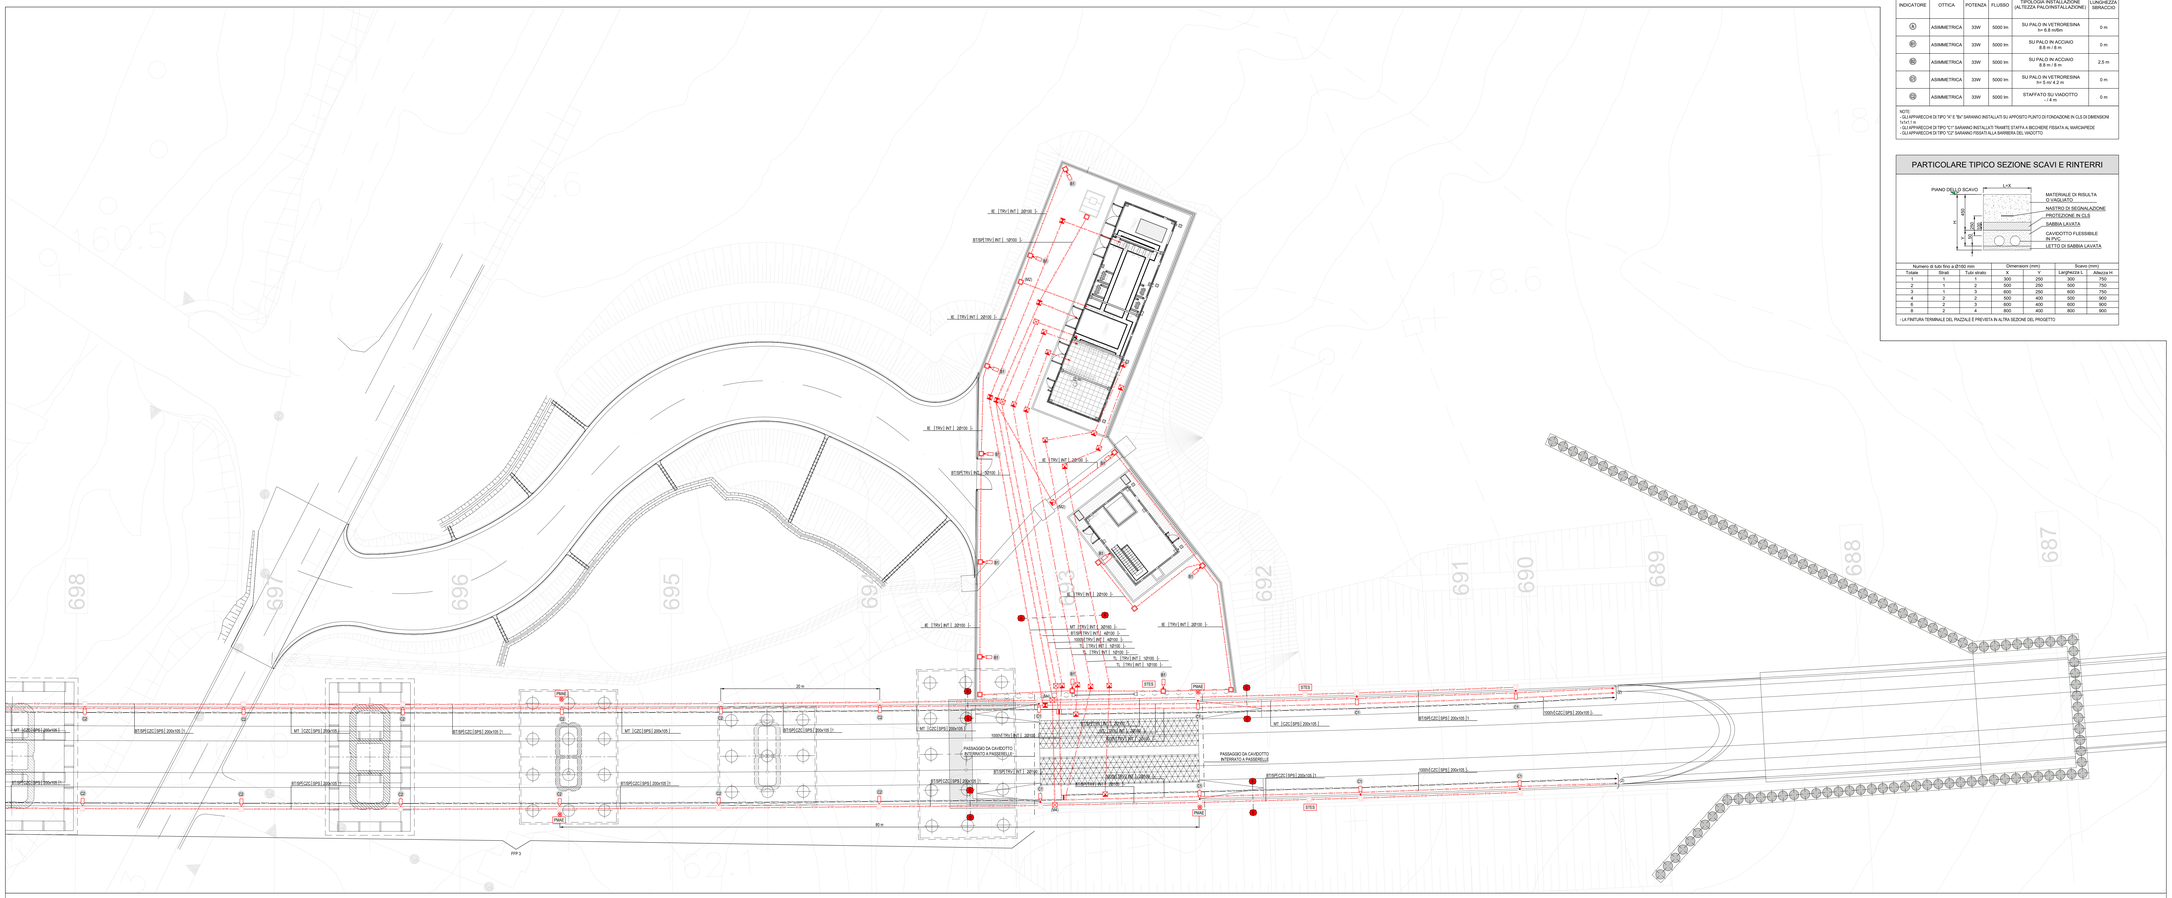

TABELLA DI IDENTIFICAZIONE APPARECCHI ILLUMINANTI

INDICATORE	OTTICA	POTENZA	FLUSSO	TIPOLOGIA INSTALLAZIONE (ALTEZZA PALO/INSTALLAZIONE)	LUNGHEZZA SBRACCIO
A	ASIMMETRICA	33W	5000 lm	SU PALO IN VETRORESINA h= 8.8 m/fuori	0 m
B	ASIMMETRICA	33W	5000 lm	SU PALO IN ACCIAIO 8.8 m / 8 m	0 m
BB	ASIMMETRICA	33W	5000 lm	SU PALO IN ACCIAIO 8.8 m / 8 m	2.5 m
C	ASIMMETRICA	33W	5000 lm	SU PALO IN VETRORESINA h= 5 m/ 4.2 m	0 m
CC	ASIMMETRICA	33W	5000 lm	STAFFATO SU VIADOTTO / 4 m	0 m

NOTE:
- GLI APPARECCHI DI TIPO "A" E "BA" SARANNO INSTALLATI SU APPOSITO PUNTO DI FONDAZIONE IN CLS DI DIMENSIONI NVM1.P
- GLI APPARECCHI DI TIPO "C1" SARANNO INSTALLATI TRAMITE STAFFA A BICCHIERE FISSATA AL MARCIAPIEDE
- GLI APPARECCHI DI TIPO "C2" SARANNO FISSATI ALLA BARRIERA DEL VIADOTTO

PARTICOLARE TIPICO SEZIONE SCAVI E RINTERRI

Numero di tubi tirca ø Ø160 mm			Dimensioni (mm)		Scavo (mm)	
Totale	Strati	Tubi strato	X	Y	Larghezza L	Altezza H
1	1	1	300	250	500	750
2	1	2	500	250	500	750
3	1	3	600	250	600	750
4	2	2	500	400	500	900
6	2	3	600	400	600	900
8	2	4	800	400	800	900

- LA FINITURA TERMINALE DEL PIAZZALE È PREVISTA IN ALTRA SEZIONE DEL PROGETTO
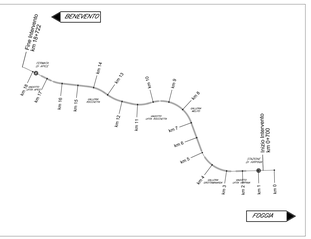
KEY PLAN