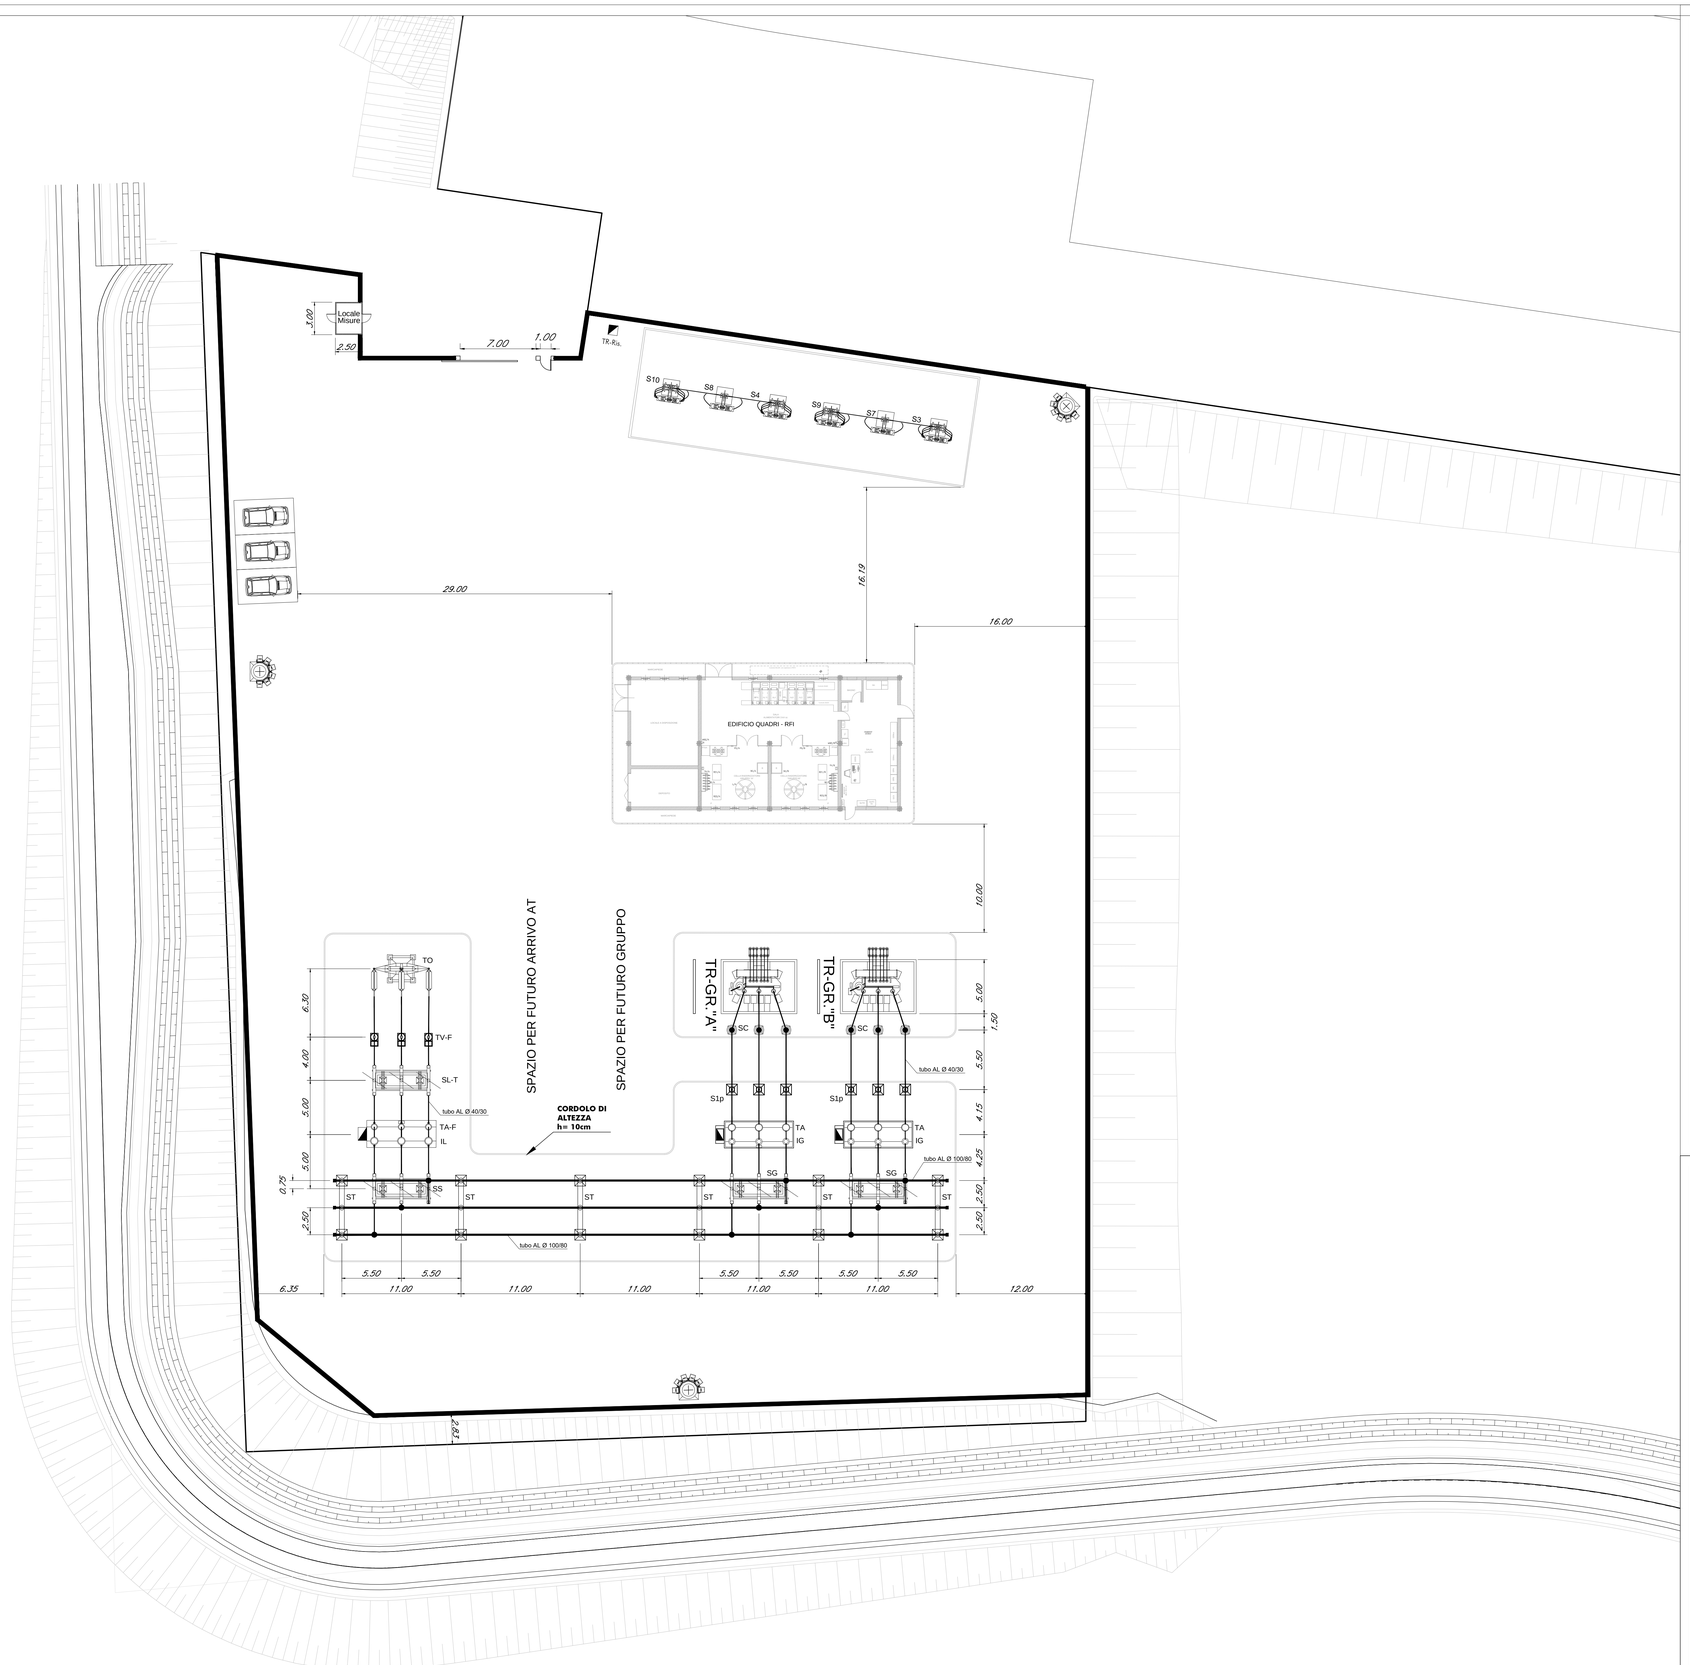

LEGENDA

SIMBOLO	DESCRIZIONE	SIMBOLO	DESCRIZIONE
S3, S4, S9, S10	Palo sezionatore 1° fila	IL	Interruttore di Linea
S7, S8	Palo sezionatore 2° fila	TO	Palo di ormeggio
SL-T	Sezionatore di linea (rotativo) con lame di terra	TV-F	Trasformatore di Tensione per misure fiscali Terna
SS	Sezionatore di sbarra (rotativo)	TA-F	Trasformatore di Corrente per misure fiscali Terna
SG	Sezionatore di gruppo (rotativo)	ST	Sostegno portaisolatori tripolare per supporto sbarre
TR-GR."X"	Trasformatore di gruppo A, B	S1p	Sostegno portaisolatori unipolare per supporto sbarre
SC	Scaricatore di sovratensioni lato AT		Torre faro h=18m a corona mobile Proiettori IP65 ottica asimmetrica
IG	Interruttore di Gruppo	TR-Ris.	Trasformatore di isolamento
TA	Trasformatore di corrente		
AI	Armadio interfaccia		

COMMITTENTE:

RFI RETE FERROVIARIA ITALIANA
GRUPPO FERROVIE DELLO STATO ITALIANE

DIREZIONE LAVORI:

ITALFERR
GRUPPO FERROVIE DELLO STATO ITALIANE

APPALTATORE:
CONSORZIO:

HirpiniaAV

SOCI:

salini impregilo

ASTALDI

PROGETTAZIONE:
MANDATARIA:

ROCKSOIL S.p.A.

MANDANTI:

NET ENGINEERING

Alpina S.p.A.

PROGETTO ESECUTIVO

ITINERARIO NAPOLI - BARI
RADDOPPIO TRATTA APICE - ORSARA
I LOTTO FUNZIONALE APICE - HIRPINIA

SE00 - SOTTOSTAZIONI ELETTRICHE

SE02 - SSE HIRPINIA
PIAZZALE SSE IMPIANTI
LAYOUT PIAZZALE

APPALTATORE	DIRETTORE DELLA PROGETTAZIONE	PROGETTISTA
Consorzio HIRPINIA AV Il Direttore Tecnico Ing. Vincenzo Morfello 10/06/2020	Il Responsabile integrazione fra le varie prestazioni specialistiche Ing. G. Cassani	NET ENGINEERING Ing. F. Rigoni

COMMESSA	LOTTO	FASE	ENTE	TIPO DOC.	OPERA/DISCIPLINA	PROGR.	REV.	SCALA:
IF28	01	E	ZZ	P9	SE0200	002	B	1:200

Rev.	Descrizione	Redatto	Data	Verificato	Data	Approvato	Data	Autorizzato Data
A	Emissione per consegna	C. Piccardo	21/02/2020	V. Corsini	21/02/2020	S. Eandi	21/02/2020	Ing. S. Eandi
B	Recepimento istruttoria	C. Piccardo	10/06/2020	V. Corsini	10/06/2020	S. Eandi	10/06/2020	
								10/06/2020

File: IF2801EZZP9SE0200002B.dwg

n.Elab.: -