

ELABORATI DI RIFERIMENTO

DESCRIZIONE	CODICE
Planta d'assieme	IF2801EZZB4W100000
Planta fondazioni e sezioni (tav. 1+6 di 6)	IF2801EZZP9W100000/5
Planta impalcato e prospetto (tav. 1+6 di 6)	IF2801EZZP9W100000/11
Tacciamonte, opere provvisorie e scavi planimetrici e profili (tav. 1+6 di 6)	IF2801EZZB4W102000/5
Opere provvisorie fondazioni pile, pile scavate P12-P15 e spalla SPB: piante e sezioni	IF2801EZZB4W102000
Opere provvisorie difesa sponda pile P13: planimetria sviluppata e sezioni	IF2801EZZB4W102001
Fasi di montaggio degli impalcati: schemi	IF2801EZZB4W102000
Carpenteria spalla SA (tav. 1 di 2)	IF2801EZZB4W100001
Carpenteria spalla SB (tav. 2 di 2)	IF2801EZZB4W104000
Carpenteria pile P1, P2, P7, P8	IF2801EZZB4W104001
Carpenteria pile P3, P4, P5, P6	IF2801EZZB4W105000
Carpenteria pile P9, P10, P11	IF2801EZZB4W105001
Carpenteria pile P16, P17, P18	IF2801EZZB4W105002
Carpenteria pile P12	IF2801EZZB4W105003
Carpenteria pile P13	IF2801EZZB4W105004
Carpenteria pile P14	IF2801EZZB4W105005
Carpenteria pile P15	IF2801EZZB4W105006
Carpenteria pile P19, P20, P21, P22	IF2801EZZB4W105007
Carpenteria spalla SA (tav. 1 di 2)	IF2801EZZB4W104002
Carpenteria spalla SB (tav. 2 di 2)	IF2801EZZB4W104003

NOTA GENERALE

- PER QUANTO RIGUARDA L'AMPIEZZA DEI VARCHI IN SOLETTA E AI PARTICOLARI RELATIVI AI RITEGNI SISMICI FARE RIFERIMENTO AGLI ELABORATI:
- PER I DETTAGLI RELATIVI AGLI APPARECCHI DI APPOGGIO SI RIMANDA AGLI ELABORATI:

CARATTERISTICHE DEI MATERIALI

- PER LA TABELLA MATERIALI E NOTE GENERALI FARE RIFERIMENTO AL DOCUMENTO IF2801EZZTVA0000001 - Tabella materiali e note generali per i viadotti VO1, VO2, VO3 E VO4

NOTE GENERALI

- LUNGHEZZE ESPRESSE IN METRI (TRANNE DOVE DIVERSAMENTE SPECIFICATO)
 - QUOTE ESPRESSE IN METRI S.L.M. (TRANNE DOVE DIVERSAMENTE SPECIFICATO)
 - ANGOLI ESPRESSE IN GRADI SESSADESIMALI (TRANNE DOVE DIVERSAMENTE SPECIFICATO)
 - LE COORDINATE SONO RELATIVE AL SISTEMA LOCALE DI RESTITUZIONE CETEROMETRICO
 - PER IL TRACCIAMENTO SCAVI E OPERE PROVVISORIE SI RIMANDA AGLI ELABORATI SPECIFICI DI PROGETTO


COMMITTENTE:



DIREZIONE LAVORI:




APPALTATORE:

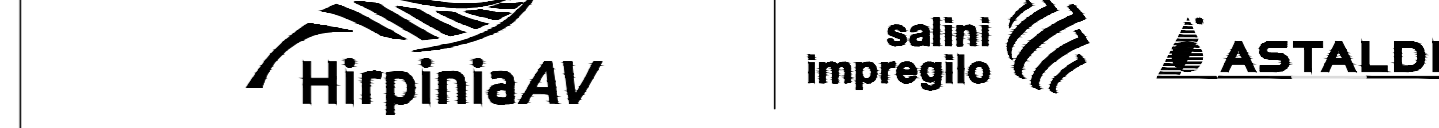

PROGETTAZIONE:



MANDATARIA:

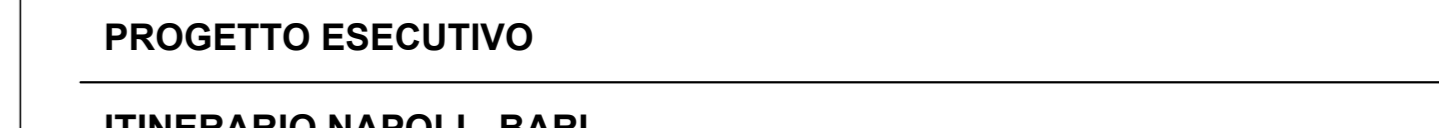

PROGETTO ESECUTIVO

ITINERARIO NAPOLI - BARI
RADDOPPIO TRATTA APICE - ORSARA
I LOTTO FUNZIONALE APICE - HIRPINIA
 VIADOTTI
 VO1 - VIADOTTO UFFITA HIRPINIA DA KM 1+766.00 A KM 2+421.00

Planta impalcato e prospetto (tav. 5 di 6)

APPALTATORE	DIRETTORE DELLA PROGETTAZIONE	PROGETTISTA
Consorzio HIRPINIA AV Il Direttore Tecnico Ing. Vincenzo Moretto 21/02/2020	Il Responsabile integrazione fra le varie prestazioni specialistiche Ing. G. Cassano	Alpina s.p.a. Ing. P. Galvani

COMMESSA	LOTTO	FASE	ENTE	TIPO DOC.	OPERA/DISCIPLINA	PROGR.	REV.	SCALA:
IF28	01	E	ZZ	P9	VI010100	010	C	1:200

Rev.	Descrizione	Redatto	Data	Verificato	Data	Approvato	Data	Autorizzato Data
A	Emissione per consegna	R. Somari	18/11/2019	L. Zanotti	18/11/2019	M. Veronesi	18/11/2019	Ing. P. Galvani
B	Emissione per consegna	R. Somari	11/03/2020	L. Zanotti	11/03/2020	M. Veronesi	11/03/2020	
C	Recupero struttura	R. Somari	10/06/2020	L. Zanotti	10/06/2020	M. Veronesi	10/06/2020	