


FABBRICATO FSA DI HIRPINIA FA01A

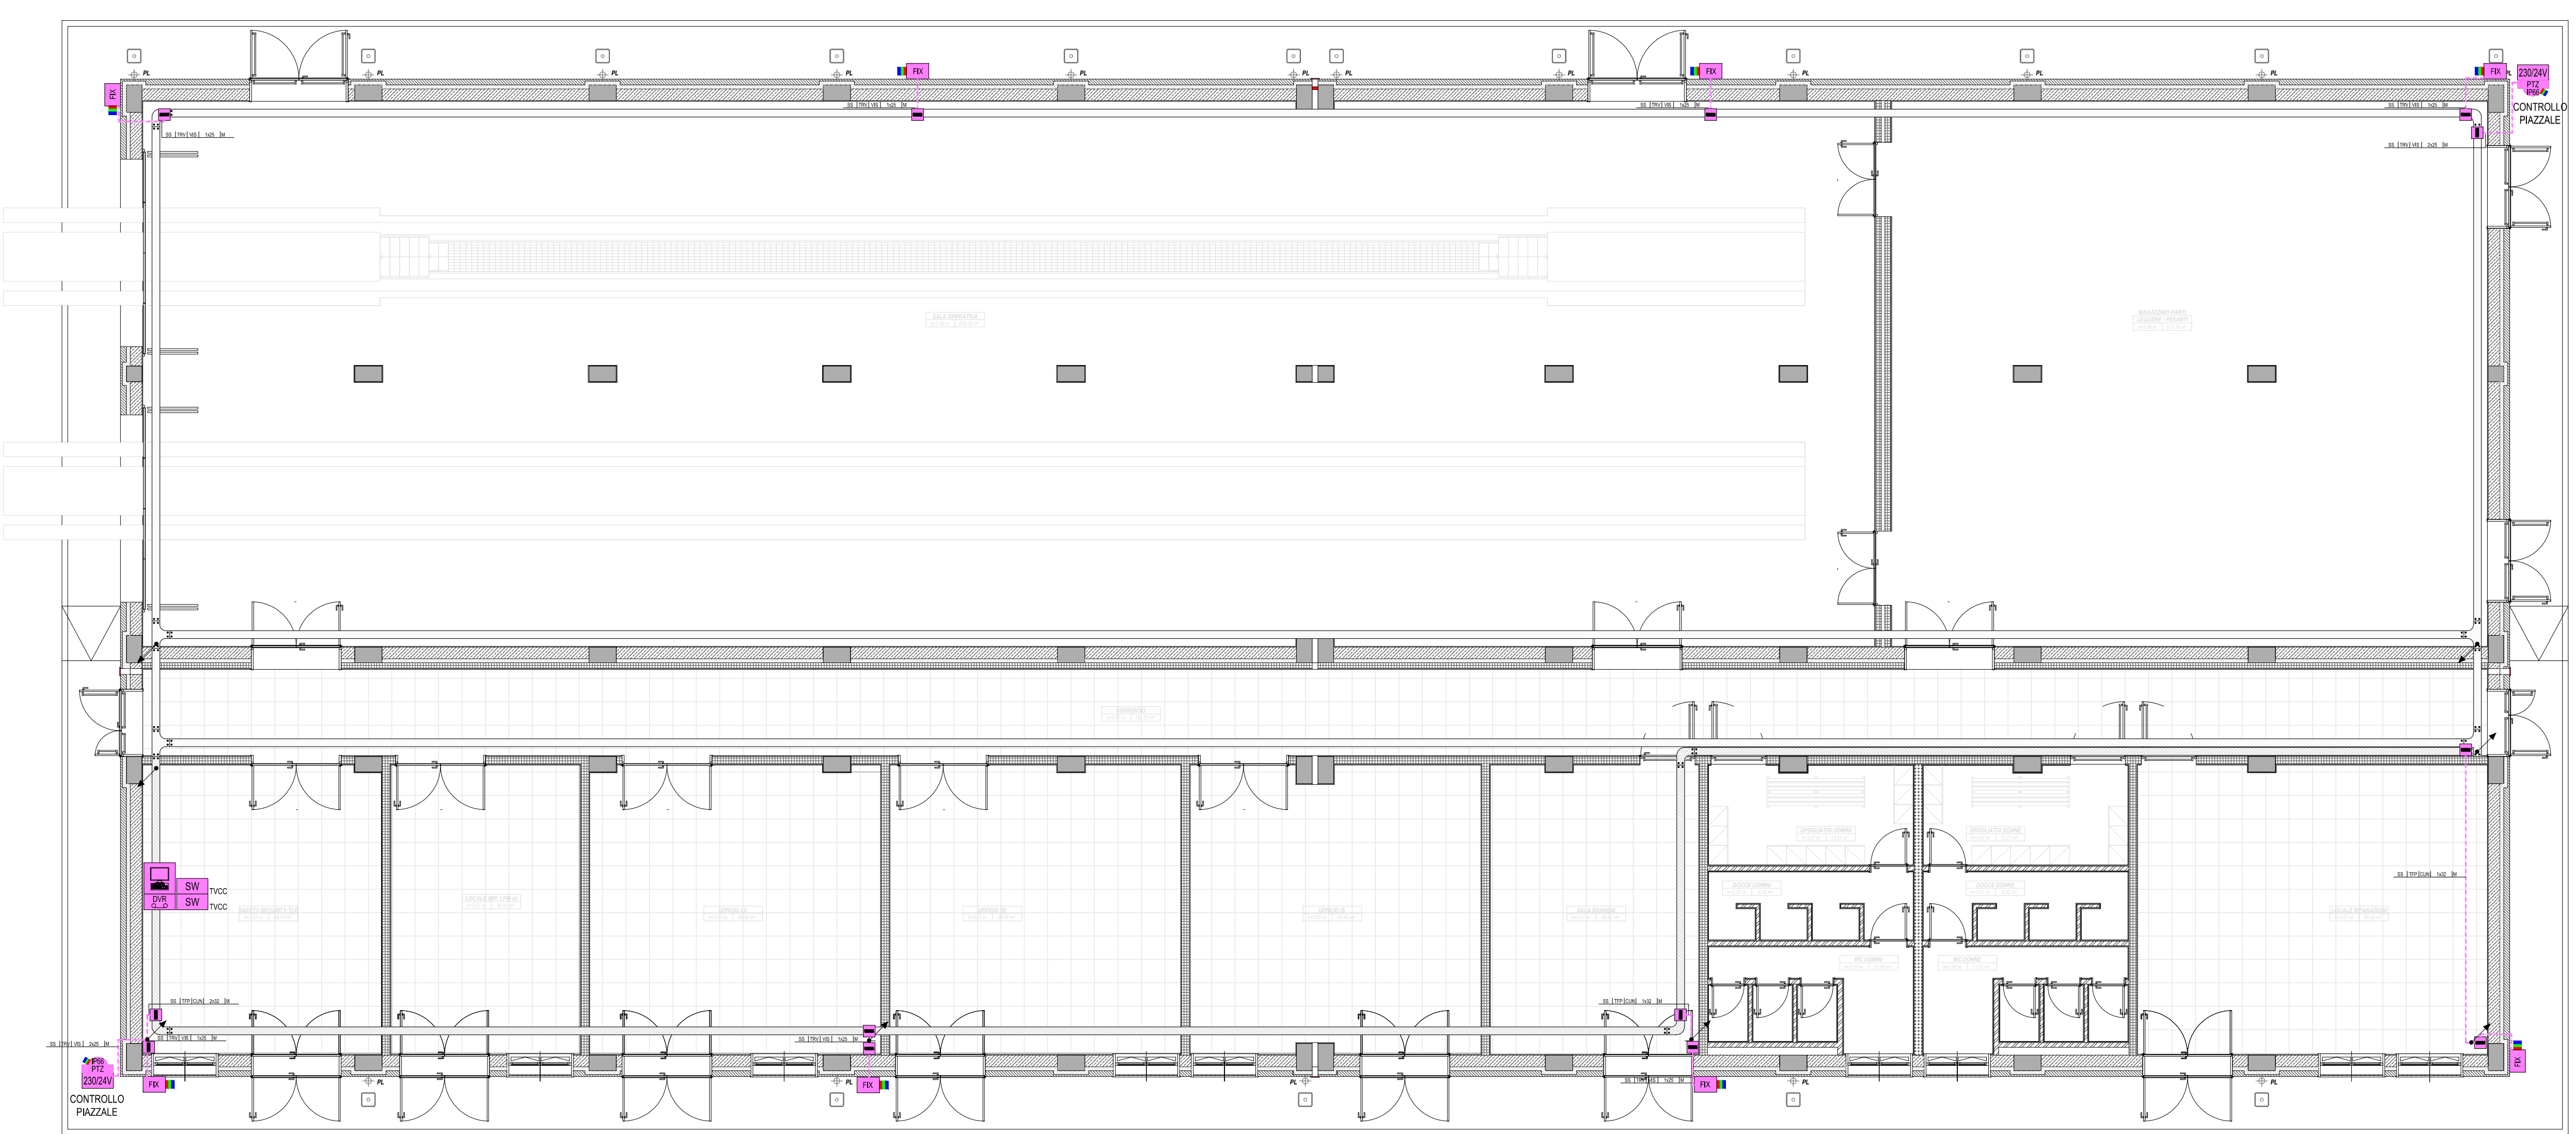

LEGENDA
DISTRIBUZIONE QUADRI ELETTRICI, APPARECCHIATURE E CANALIZZAZIONI

---	RETE BASSA TENSIONE - RETE (BT)
----	RETE IMPIANTI SPECIALI - RETE (SP)
---	CONDUTTORIA ASCENDENTE / DISCENDENTE
---	CONDUTTORIA VERTICALE PASSANTE
---	CANALE/PASSERELLA LARGHEZZA 100 mm
---	CANALE/PASSERELLA LARGHEZZA 150 mm
---	CANALE/PASSERELLA LARGHEZZA 200 mm
---	CANALE/PASSERELLA LARGHEZZA 300 mm
---	SCATOLA DI DERIVAZIONE PRINCIPALE
---	CASSETTA SECONDARIA DI DERIVAZIONE, IN TECNOPOLIMERO, COMPLETA DI COPERTURA, A VISTA, IP44, INSTALLATA A PARETE/SORFETTO - DIM. 100x100x50 mm
---	CASSETTA DI DERIVAZIONE, IN LEGA DI ALLUMINIO, COMPLETA DI COPERTURA, A VISTA, GRADO DI PROTEZIONE : IP68, INSTALLATA A PARETE - DIM. 100x100x50 mm
---	POZZETTO (SIMBOLO GENERICI)

LEGENDA
IMPIANTO VIDEOSORVEGLIANZA

---	MODULO DI VIDEOSORVEGLIANZA DIGITALE SU RETE LAN
---	MONITOR LED 16:9 WIDE SCREEN 17" COMPLETO DI TASTIERA
---	TELECAMERA FISSA A COLORI, COLLEGATA SU RETE LAN
---	TELECAMERA DOME BRANDEGGIABILE A COLORI, COLLEGATA SU RETE LAN - IP68
---	UNITA DI ALIMENTAZIONE IN SCATOLA STAGNA IP68 230 Vca/24 Vca (6x6 12Vdc)
---	SWITCH IBE - SWITCH DI SICUREZZA ETHERNET PER 8 PORTE 10/100/1000 BASE T PER ESTERNO PER IMPIANTO TVCC
---	PALE DI SOSTEGNO TELECAMERA

LEGENDA TIPO

CA1	CANALE/PASSERELLA IN ALLUMINIO	RT	RETE BASSA TENSIONE
CA2	CANALE/PASSERELLA IN ACCIAIO INOX	ST	IMPIANTI SPECIALI
CA3	CANALE/PASSERELLA IN ACCIAIO ZINCATO	CA	IMPIANTI ALIMENTATI DA CAVI
CA4	CANALE/PASSERELLA IN ACCIAIO VERNICIATO	CA	IMPIANTI ALIMENTATI DA CAVI
CA5	CANALE/PASSERELLA IN ACCIAIO VERNICIATO	CA	IMPIANTI ALIMENTATI DA CAVI
LEGENDA COLORI

UTENZE BT (BT) E ILLUMINAZIONE (I) PREFERENZIALI (GEL) CONTINUITA ASSOLUTA (CA) E SICUREZZA (S)
IMPIANTI SPECIALI (SP)
IMPIANTI RIVELAZIONE INCENDIO (RI)
IMPIANTI SPECIALI DI COMUNICAZIONE (SC)
IMPIANTI DI SUPERVISIONE (SV)
IMPIANTI SPECIALI DI SICUREZZA ANTINTRUSIONE E CONTROLLO ACCESSI (SI)
IMPIANTO TRASMISSIONE DATI (TD)
IMPIANTO TVCC

COMMITTENTE: **RFI** GRUPPO FERROVIARIO ITALIANO

DIREZIONE LAVORI: **ITALFERR** GRUPPO FERROVIE DELLO STATO ITALIANO

APPALTA TITOLI: **HirpiniaAV**

CONSORZIO: **salini impregilo** **ASTALDI**

PROGETTAZIONE MANDATARIA: **ROCKSOUL** S.p.A.

MANDANTI: **NET ENGINEERING** **Alpina** S.p.A.

PROGETTO ESECUTIVO

ITINERARIO NAPOLI - BARI
RADDOPPIO TRATTA APICE - ORSARA
I LOTTO FUNZIONALE APICE - HIRPINIA

IMPIANTI INDUSTRIALI
IM01 - FABBRICATO FSA DI HIRPINIA FA01A
VIDEO SORVEGLIANZA
Layout impiantistico e disposizione apparecchiature

APPALTA TITOLI Consorzio HIRPINIA AV 4 Direttore Tecnico Ing. Vincenzo Morale 10/06/2020	DIRETTORI DELLA PROGETTAZIONE Il Responsabile integrazione fra le varie prestazioni specialistiche Ing. G. Casari	PROGETTISTA Alpina S.p.A. Ing. Paolo Erba
--	---	--

COMMESSA	LOTTO	FASE	ENTE	TIPO DOC.	OPERA/DISCIPLINA	PROGR.	REV.	SCALA:
IF28	01	E	ZZ	PA	AN0102	001	B	1:100

Rev.	Descrizione	Redatto	Data	Verificato	Data	Approvato	Data	Autorizzato Data
A	Emissione per consegna	F. Farnetto	21/03/2020	P. Perotta	21/03/2020	M. Veronesi	21/03/2020	Ing. Paolo Erba
B	Emissione per stampa	F. Farnetto	10/06/2020	P. Perotta	10/06/2020	M. Veronesi	10/06/2020	

File: IF2801EZZPAAN01020018.dwg n. Ediz. - 0