STAZIONE DI HIRPINIA FV01 - PIANO TERRA - Scala 1:100

PIANTA DISTRIBUZIONE IMPIANTI (1 di 3)

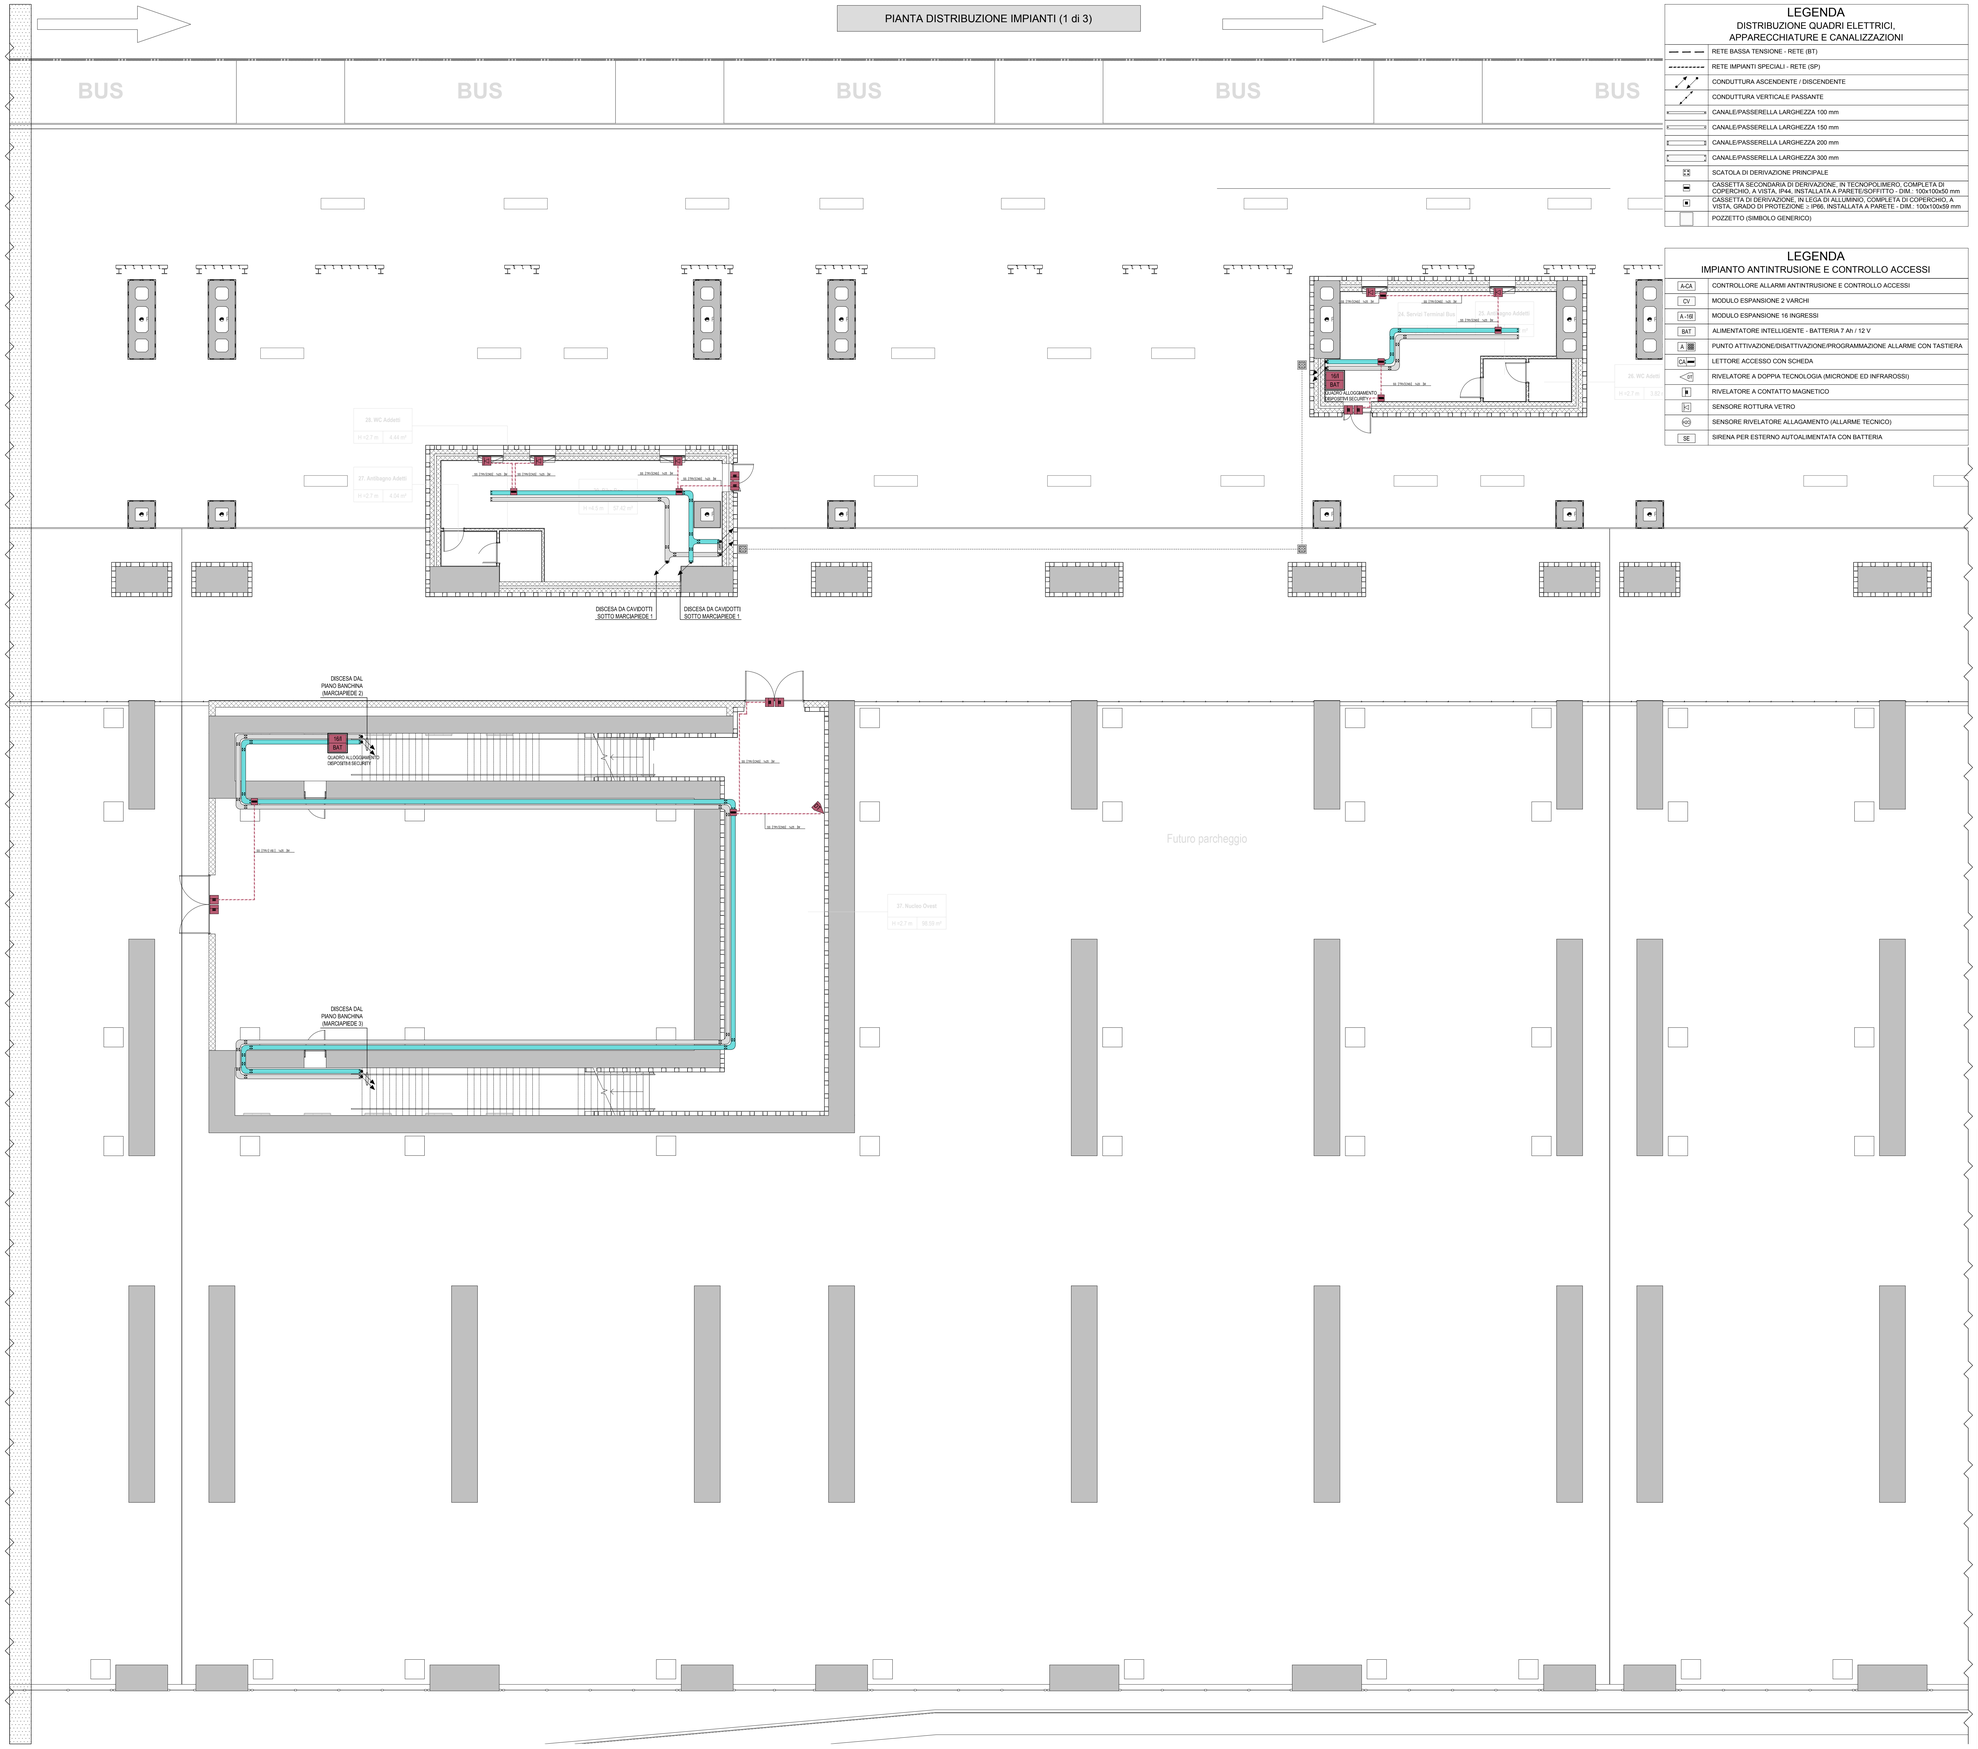

LEGENDA
DISTRIBUZIONE QUADRI ELETTRICI, APPARECCHIATURE E CANALIZZAZIONI

	RETE BASSA TENSIONE - RETE (BT)
	RETE IMPIANTI SPECIALI - RETE (SP)
	CONDUTTURA ASCENDENTE / DISCENDENTE
	CONDUTTURA VERTICALE PASSANTE
	CANALE/PASSERELLA LARGHEZZA 100 mm
	CANALE/PASSERELLA LARGHEZZA 150 mm
	CANALE/PASSERELLA LARGHEZZA 200 mm
	CANALE/PASSERELLA LARGHEZZA 300 mm
	SCATOLA DI DERIVAZIONE PRINCIPALE
	CASSETTA SECONDARIA DI DERIVAZIONE, IN TECNOPOLIMERO, COMPLETA DI COPERCHIO, A VISTA, IP44, INSTALLATA A PARETE/SOFFITTO - DIM.: 100x100x50 mm
	CASSETTA DI DERIVAZIONE, IN LEGA DI ALLUMINIO, COMPLETA DI COPERCHIO, A VISTA, GRADO DI PROTEZIONE ≥ IP66, INSTALLATA A PARETE - DIM.: 100x100x59 mm
	POZZETTO (SIMBOLO GENERICO)

LEGENDA
IMPIANTO ANTINTRUSIONE E CONTROLLO ACCESSI

A-CA	CONTROLLORE ALLARMI ANTINTRUSIONE E CONTROLLO ACCESSI
CV	MODULO ESPANSIONE 2 VARCHI
A -16	MODULO ESPANSIONE 16 INGRESSI
BAT	ALIMENTATORE INTELLIGENTE - BATTERIA 7 Ah / 12 V
A	PUNTO ATTIVAZIONE/DISATTIVAZIONE/PROGRAMMAZIONE ALLARME CON TASTIERA
CA	LETTORE ACCESSO CON SCHEDA
	RIVELATORE A DOPPIA TECNOLOGIA (MICRONDE ED INFRAROSSI)
	RIVELATORE A CONTATTO MAGNETICO
	SENSORE ROTTURA VETRO
	SENSORE RIVELATORE ALLAGAMENTO (ALLARME TECNICO)
SE	SIRENA PER ESTERNO AUTOALIMENTATA CON BATTERIA

KEY-PLAN - Scala 1:10000

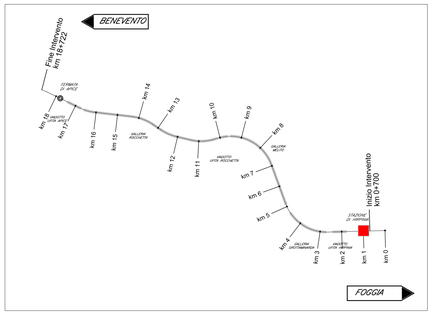

KEY-PLAN
STAZIONE HIRPINIA - PIANO TERRA

INDICATORE CAVIDOTTI ELETTRICI

LEGENDA TIPO

CAL	CANALE/PASSERELLA IN ALLUMINO
CIX	CANALE/PASSERELLA IN ACCIAIO INOX
CZC	CANALE/PASSERELLA IN ACCIAIO ZINCATO A CALDO DOPO LA LAVORAZIONE
CZS	CANALE/PASSERELLA IN ACCIAIO ZINCATO SENZIMIR
CAV	CANALE/PASSERELLA IN ACCIAIO VERNICIATO
CPL	CANALE/PASSERELLA IN MATERIALE PLASTICO
TFP	TUBO FLESSIBILE IN POLIETILENE
TFV	TUBO FLESSIBILE CORRUGATO IN PVC
TFS	TUBO FLESSIBILE METALLICO SPIRALATO
TRP	TUBO RIGIDO IN POLIETILENE
TRV	TUBO RIGIDO IN PVC
TIX	TUBO IN ACCIAIO INOX
TAZ	TUBO IN ACCIAIO ZINCATO

LEGENDA IMPIANTO

MT	IMPIANTI MEDIA TENSIONE
BT	IMPIANTI BASSA TENSIONE
RE	IMPIANTI ALIMENTATI DA RETE
GE	IMPIANTI ALIMENTATI DA GRUPPO ELETTROGENO
CA	IMPIANTI ALIMENTATI DA UPS/SOCCORRITORE
SP	IMPIANTI SPECIALI
SC	IMPIANTI SPECIALI DI COMUNICAZIONE
SS	IMPIANTI SPECIALI DI SICUREZZA
VE	IMPIANTI VENTILAZIONE E MONTORAGGIO ATMOSFERICO E TRATTAMENTO
RI	IMPIANTI RIVELAZIONE INCENDI
SV	IMPIANTI SUPERVISIONE
RI	RISERVA

LEGENDA POSA

INT	INTERRATO
AER	AEREO
PAV	ANNEGATO NEL MASSETTO DEL PAVIMENTO O DEL SOLAIO
SOT	STAFFATO A PARETE O A PAVIMENTO
SPS	STAFFATO A PARETE O A SOFFITTO
VIS	A VISTA
CUN	IN CUNICOLO O SOTTO PAVIMENTO TECNICO
CNS	CONTROSOFFITTO

N° - DIMENSIONI

ALTRE NOTE / NUMERO SETTI

P	CANALE/PASSERELLA PIENOVA
F	CANALE/PASSERELLA FORATOA
T	CANALE/PASSERELLA A RETE
I	CANALE/PASSERELLA A TRAVERSINI
C	CANALE/PASSERELLA CON COPERCHIO
R	TUBO CON RESISTENZA ALLA COMPRESSIONE >450 N
M	TUBO CON RESISTENZA ALLA COMPRESSIONE 500<X<1000 N
A	TUBO CON RESISTENZA ALLA COMPRESSIONE >1000 N
L	RIVESTIMENTO TERMOPLASTICO LSZH
S	SCATOLA DI DERIVAZIONE

EVENTUALI ULTERIORI INDICAZIONI

LEGENDA COLORI

	UTENZE BT (FM E ILLUMINAZIONE(PREFERENZIALI (GE), CONTINUITA' ASSOLUTA (CA) E SICUREZZA (IS)
	IMPIANTI SPECIALI GENERICI (SP)
	IMPIANTI RIVELAZIONE INCENDIO (RI)
	IMPIANTI SPECIALI DI COMUNICAZIONE (SC)
	IMPIANTI DI SUPERVISIONE (SV)
	IMPIANTI SPECIALI DI SICUREZZA ANTINTRUSIONE E CONTROLLO ACCESSI (SS)
	IMPIANTO TRASMISSIONE DATI (TD)
	IMPIANTO TVCC

COMMITTENTE:

RFI RETE FERROVIARIA ITALIANA
GRUPPO FERROVIE DELLO STATO ITALIANE

DIREZIONE LAVORI:

ITALFERR
GRUPPO FERROVIE DELLO STATO ITALIANE

APPALTATORE:
CONSORZIO:
HirpiniaAV

SOCI:
salini impregilo
ASTALDI

PROGETTAZIONE:
MANDATARIA:
ROCKSOIL S.p.A.

MANDANTI:
NET INGINEERING
Alpina S.p.A.

PROGETTO ESECUTIVO

ITINERARIO NAPOLI - BARI
RADDOPPIO TRATTA APICE - ORSARA
I LOTTO FUNZIONALE APICE - HIRPINIA

IMPIANTI INDUSTRIALI

IM10 - FV01 STAZIONE DI HIRPINIA
ANTINTRUSIONE
Layout impiantistico e disposizione apparecchiature - Piano terra - tavola 1 di 3

APPALTATORE	DIRETTORE DELLA PROGETTAZIONE	PROGETTISTA
Consorzio HIRPINIA AV Il Direttore Tecnico Ing. Vincenzo Moriello 21/02/2020	Il Responsabile integrazione fra le varie prestazioni specialistiche Ing. G. Cassani	Alpina S.p.A. Ing. Paola Erba

COMMESSA	LOTTO	FASE	ENTE	TIPO DOC.	OPERA/DISCIPLINA	PROGR.	REV.	SCALA:
IF28	01	E	ZZ	PA	AN1003	001	A	1:100

Rev.	Descrizione	Redatto	Data	Verificato	Data	Approvato	Data	Autorizzato Data
A	Emissione per consegna	F. Fantinato	21/02/2020	P. Perrotta	21/02/2020	M. Vernaleone	21/02/2020	Ing. Paola Erba 21/02/2020

File: IF2801EZZPAAN1003001A.dwg | n.Elab.: 0