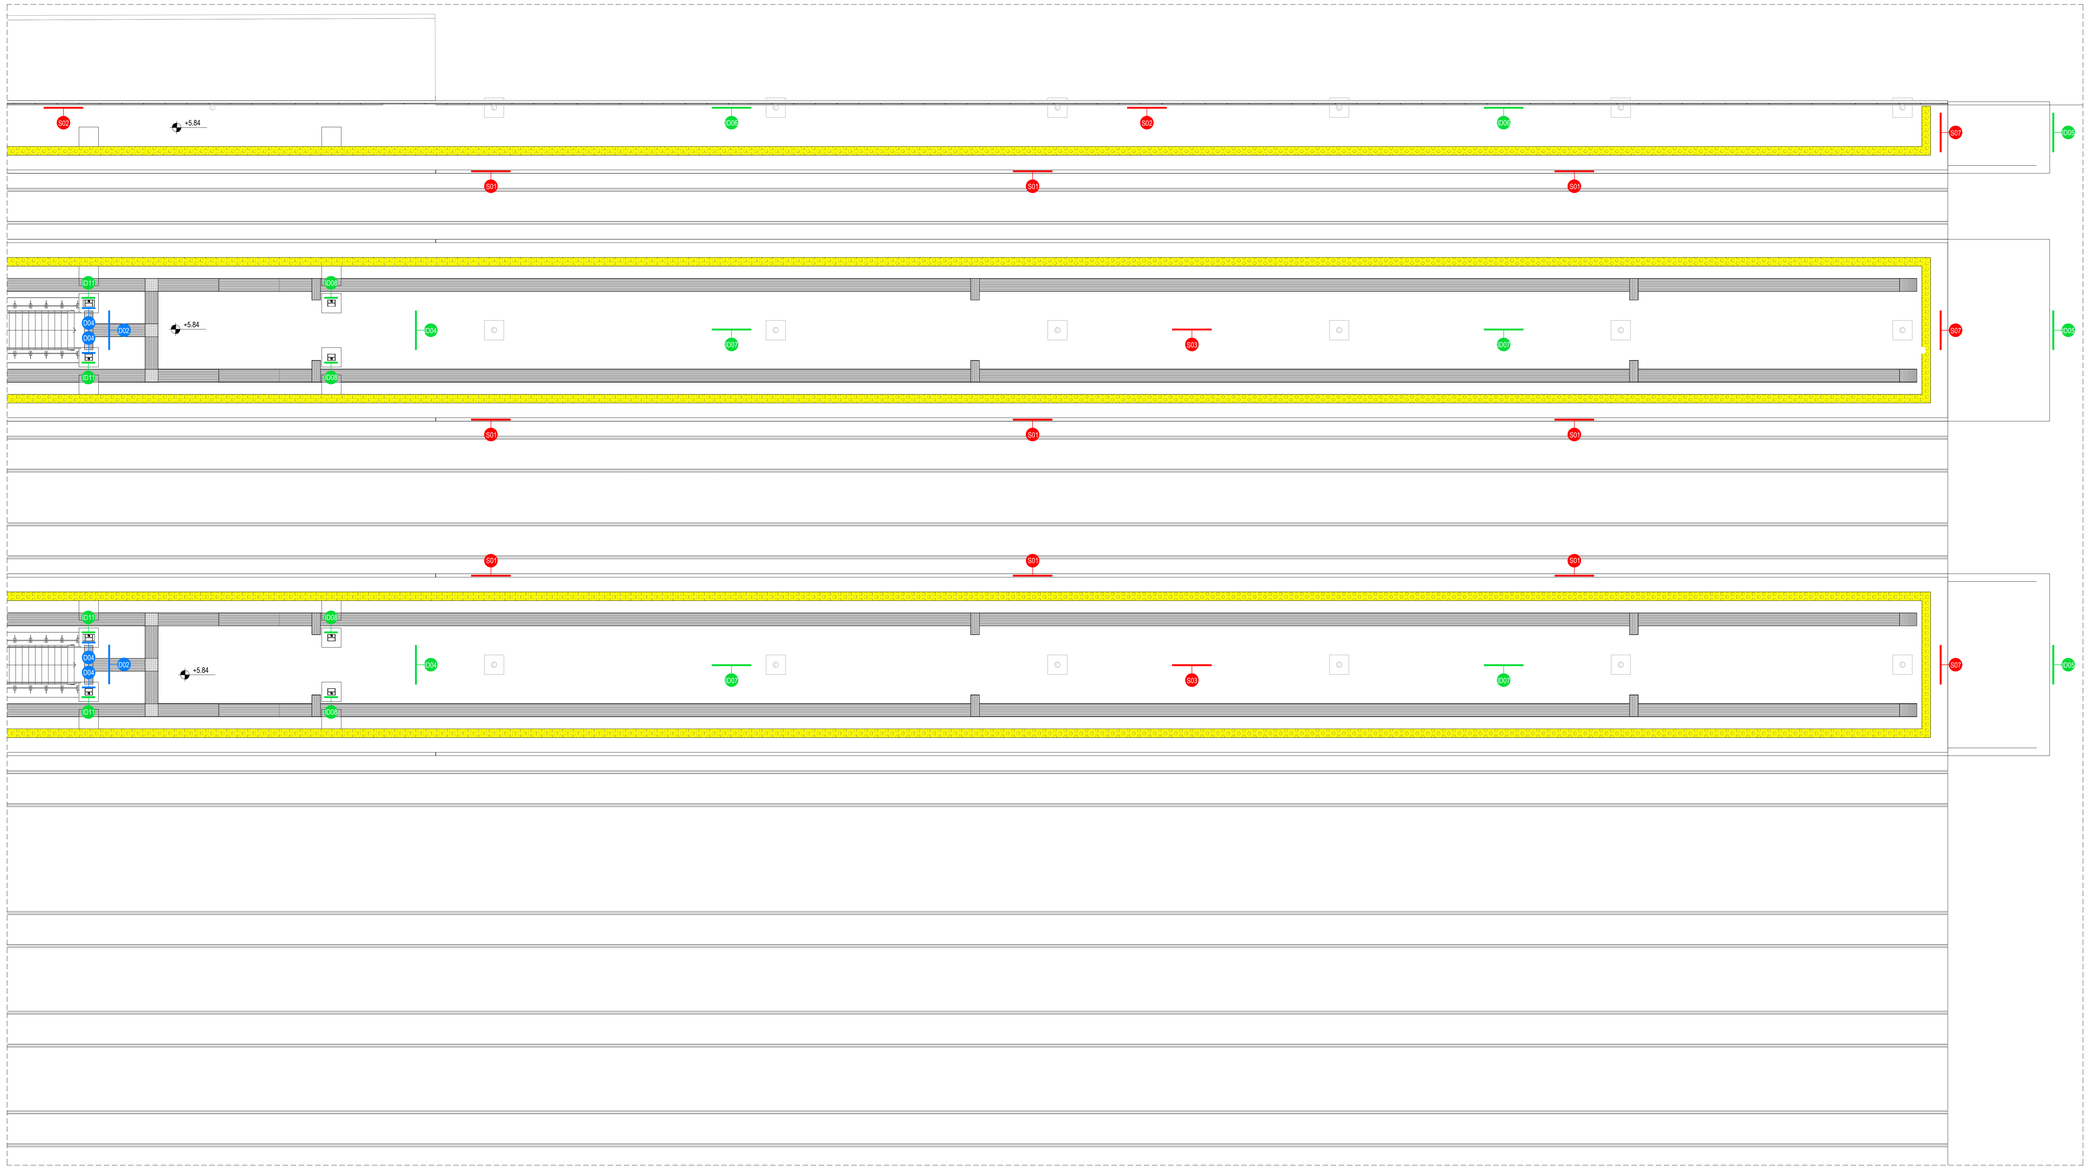

LEGENDA SIMBOLOGIA GENERALE

ASSI STRUTTURALI

ELEMENTI STRUTTURALI

QUOTE ALTIMETRICHE

finito: ±0.00 f

rustico: ±0.00

±0.00 r

±0.00 r

PLUVIALI

PL

PERIMETRO D'INTERVENTO

CODICE LOCALE

Numero Locale — N XXXX — Nome

h n.xx m — nn.nn m² — Superficie

Altezza netta

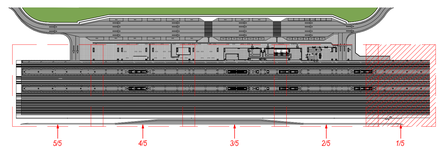

Keyplan

Scala 1 : 2000

NOTE GENERALI

1. LA QUOTA RELATIVA a 0.00 DI PROGETTO è:
   - RIFERITA ALLA QUOTA DEL PAVIMENTO FINITO DEL FABBRICATO VIAGGIATORI.
   - COINCIDE CON LA QUOTA ASSOLUTA 330.89 m.s.l.m.
2. LE QUOTE ALTIMETRICHE SONO ESPRESSE IN METRI.
3. SE NON DIVERSAMENTE INDICATO LE MISURE SONO ESPRESSE IN CENTIMETRI.
4. SE NON DIVERSAMENTE INDICATO LE QUOTE DI PAVIMENTO E SOFFITTO SI RIFERISCONO AL FINITO.

ELABORATI DI RIFERIMENTO

ELABORATI GRAFICI:

• Tracciamenti e finiture	IF2801EZZPBFV0109000B-009B
• Sezioni architettoniche	IF2801EZZPBFV0100006B-009B
• Abachi di dettaglio	IF2801EZZBZFV0109000B; IF2801EZZBZFV0108000B; IF2801EZZBZFV0107000B-001B

MODELLI BIM:

• Modello architettonico	IF281EAPWVFV0100ARC01
• Modello strutturale	IF281EAPWVFV0100STR01
• Modello impianti ventilazione/climatizzazione	IF281EAPWVFV0100ME101
• Modello impianti idrico sanitari/rete idranti	IF2801EAPWVFV0100ME201
• Modello impianti elettrici e speciali	IF2801EAPWVFV0100EL601

SEGNALETICA A MESSAGGIO FISSO

	CODICE IDENTIFICATIVO	SIMBOLO	DESCRIZIONE	DIMENSIONI	QUANTITA' Iv.0	QUANTITA' Iv.1
DIREZIONE	F/D-fascia(mf)-vr/30-P	D01	Elemento scenografico a fascia con grafica monofacciale in vinile retroriflettente con fissaggio a parete. Dimensioni: H=300 mm, L=variabile, Sp= 30 mm - Informazioni varie	1000 / 150 / 30 / Binari 1-2 / Biglietti Self Service	6 elementi (tot=1,80 ml elemento)	0 elementi (tot=1,80 ml elemento)
DIREZIONE	F/D-fascia(bf)-vr/60-S	D02	Elemento scenografico a fascia con grafica bifacciale in vinile retroriflettente e struttura di supporto a sospensione. Dimensioni: H=600 mm, L=variabile, Sp= 30 mm - Informazioni varie	1000 / 600 / 200 / 30 / Uscita / Binario 2 / Sala d'attesa	4 elementi (tot=3,00 ml elemento)	8 elementi (tot=1,50 ml elemento)
DIREZIONE	F/D-portale(bf)-vr/270	D03	Elemento scenografico a portale con grafica bifacciale in vinile retroriflettente. Dimensioni: H=600 mm, L=2500mm, Sp= 100 mm, Hportale=2700 mm - Informazioni varie	2500 / 600 / 2700 / 100 / Binari / Biglietti	3 (cad)	0 (cad)
DIREZIONE	F/D-bandiera-vr/40	D04	Elemento scenografico chiuso, con grafiche bifacciali in vinile retroriflettente e struttura di supporto a bandiera Dimensioni: H=400 mm, L=400mm, Sp= 30 mm - Uscita	400 / 400 / Uscita	0 (cad)	16 (cad)
DIREZIONE	F/D-fascia(bf)-vr/30-S	D05	Elemento scenografico a fascia con grafica bifacciale in vinile retroriflettente e struttura di supporto a sospensione. Dimensioni: H=300 mm, L=variabile, Sp= 30 mm - Informazioni varie	2500 / 300 / 30 / Binari / Biglietti / Sala d'attesa	6 elementi (tot=3,50 ml elemento)	0 elementi (tot=1,50 ml elemento)
DIREZIONE	F/ID-monolito LED-Tipo1	D01	Elemento monolitico con grafica bifacciale e lampade LED, ancorato a terra tramite fondazione in c.a. Dimensioni: H=6000 mm, L=1000mm, Sp= 240 mm - Nome di stazione	1000 / 6000 / 240 / 90 - 10	1 (cad)	0 (cad)
DIREZIONE	F/ID-nome-i/40	D02	Lettere scavatari in metallo con fondello in PVC Dimensioni: H=400 mm, Sp= 70 mm +15 mm supporto in PVC - Nome di stazione	400 / 70 / Hirpinia	9 (cad/lettera)	0 (cad/lettera)
DIREZIONE	F/ID-fascia(mf)-vr/60-S	D03	Elemento scenografico a fascia con grafiche monofacciali in vinile retroriflettente e struttura di supporto a sospensione. Dimensioni: H=600 mm, L=variabile, Sp= 200 mm - Nome di stazione	1000 / 600 / 200 / Hirpinia	0 elementi (tot=1,50 ml elemento)	6 elementi (tot=1,50 ml elemento)
DIREZIONE	F/ID-fascia(bf)-vr/60-S	D04	Elemento scenografico a fascia con grafiche bifacciali in vinile retroriflettente e struttura di supporto a sospensione. Dimensioni: H=600 mm, L=variabile, Sp= 30 mm - Nome di stazione	1000 / 600 / 30 / Hirpinia	0 elementi (tot=1,50 ml elemento)	12 elementi (tot=1,50 ml elemento)
DIREZIONE	F/ID-fascia(bf)-vr/60-PL	D05	Elemento scenografico a fascia con grafiche bifacciali in vinile retroriflettente e struttura di supporto su palo Dimensioni: H=600 mm, L=variabile, Sp= 200 mm - Nome di stazione	1000 / 600 / 200 / 3000 / Hirpinia	0 elementi (tot=1,50 ml elemento)	6 elementi (tot=1,50 ml elemento)
DIREZIONE	F/ID-portale(mf)-vr/270	D06	Elemento scenografico a fascia con grafica monofacciale in vinile retroriflettente e struttura di supporto a portale Dimensioni: H=600 mm, L=2500mm, Sp= 100 mm, Hportale=2700mm - Nome di stazione	2500 / 600 / 2700 / 100 / Hirpinia	0 (cad)	8 (cad)

SEGNALETICA A MESSAGGIO FISSO

	CODICE IDENTIFICATIVO	SIMBOLO	DESCRIZIONE	DIMENSIONI	QUANTITA' Iv.0	QUANTITA' Iv.1
IDENTIFICAZIONE	F/ID-portale(bf)-vr/270	ID07	Elemento scenografico a fascia con grafica bifacciale in vinile retroriflettente e struttura di supporto a portale Dimensioni: H=600 mm, L=2500mm, Sp= 100 mm, Hportale=2700mm - Nome di stazione	2500 / 600 / 2700 / 100 / Hirpinia	0 (cad)	8 (cad)
IDENTIFICAZIONE	F/ID-bandiera-rt LED/40	ID08	Elemento bifacciale scatolare chiuso, equipaggiato con lampade LED e struttura di supporto a bandiera Dimensioni: H=400 mm, L=400mm, Sp= 80 mm - N. binari	400 / 400 / 80 / 1	0 (cad)	22 (cad)
IDENTIFICAZIONE	F/ID-bandiera-vr/40	ID09	Elemento scenografico chiuso, con grafiche bifacciali in vinile retroriflettente e struttura di supporto a bandiera Dimensioni: H=400 mm, L=400mm, Sp= 50 mm - Biglietteria	400 / 400 / 50 / 2	4 (cad)	0 (cad)
IDENTIFICAZIONE	F/ID-bandiera-vr/40	ID10	Elemento scenografico chiuso, con grafiche bifacciali in vinile retroriflettente e struttura di supporto a bandiera Dimensioni: H=400 mm, L=400mm, Sp= 50 mm - Obliteratrice	400 / 400 / 50 / 3	0 (cad)	4 (cad)
IDENTIFICAZIONE	F/ID-bandiera-vr/40	ID11	Elemento scenografico chiuso, con grafiche bifacciali in vinile retroriflettente e struttura di supporto a bandiera Dimensioni: H=400 mm, L=400mm, Sp= 50 mm - Scala	400 / 400 / 50 / 4	0 (cad)	12 (cad)
IDENTIFICAZIONE	F/ID-bandiera-vr/40	ID12	Elemento scenografico chiuso, con grafiche bifacciali in vinile retroriflettente e struttura di supporto a bandiera Dimensioni: H=400 mm, L=400mm, Sp= 50 mm - Scale Mobili	400 / 400 / 50 / 5	0 (cad)	4 (cad)
IDENTIFICAZIONE	F/ID-bandiera-vr/40	ID13	Elemento scenografico chiuso, con grafiche bifacciali in vinile retroriflettente e struttura di supporto a bandiera Dimensioni: H=400 mm, L=400mm, Sp= 50 mm - Ascensori	400 / 400 / 50 / 6	0 (cad)	4 (cad)
IDENTIFICAZIONE	F/ID-targa-vr/40	ID14	Elemento monofacciale chiuso a targa, con grafiche in vinile retroriflettente Dimensioni: H=400 mm, L=400mm, Sp= 30 mm - N. binario	400 / 400 / 30 / 1	12 (cad)	0 (cad)
IDENTIFICAZIONE	F/ID-targa-vr/40	ID15	Elemento monofacciale chiuso a targa, con grafiche in vinile retroriflettente Dimensioni: H=400 mm, L=400mm, Sp= 30 mm - Servizi	400 / 400 / 30 / 2	2 (cad)	0 (cad)
IDENTIFICAZIONE	F/ID-targa-vr/40	ID16	Elemento monofacciale chiuso a targa, con grafiche in vinile retroriflettente Dimensioni: H=400 mm, L=400mm, Sp= 30 mm - Ascensori	400 / 400 / 30 / 3	5 (cad)	1 (cad)

SEGNALETICA A MESSAGGIO FISSO

	CODICE IDENTIFICATIVO	SIMBOLO	DESCRIZIONE	DIMENSIONI	QUANTITA' Iv.0	QUANTITA' Iv.1
	F/ID-targa-vr/40	ID17	Elemento monofacciale chiuso a targa, con grafiche in vinile retroriflettente Dimensioni: H=400 mm, L=400mm, Sp= 30 mm - Scale Mobili	400 / 400 / 30 / 4	2 (cad)	0 (cad)
	F/ID-targaFS vr/b	ID18	Elemento monofacciale chiuso a targa, con grafiche in vinile retroriflettente. -Modulo base piano. Dimensioni: H=250 mm, L=750mm, Sp= 30 mm - targa locale personale ferroviario	750 / 250 / 30 / Locale Esercizio	14 (cad)	3 (cad)
	F/ID-p/300	ID19	Pittogramma grafico in pellicola vinilica, applicato su superfici vetrate. Dimensioni: H=300 mm, L=400mm, Sp=0.05 mm. -marchio FS	400 / 300 / 0.05	20 (cad)	0 (cad)
	F/ID-sb	ID20	Simbolo grafico in pellicola vinilica, applicato su superfici vetrate. Dimensioni: H=100 mm, L=variabile -fascia A posizionata a circa 1750 mm dal piano di calpesto -fascia B posizionata a circa 950 mm dal piano di calpesto - Pittogramma monofacciale scatolare fissato a targa, con grafiche in vinile coprente. Dimensioni: H=600 mm, L=400 mm, Sp=30 mm. -Punto di Incontro [PRM].	1750 / 950 / 100 / 400 / 600 / 30	93 (ml)	0 (ml)
	F/ID-targaDIS-v / 60	ID21	Elemento scenografico chiuso, con grafiche bifacciali in vinile retroriflettente e struttura di supporto a bandiera Dimensioni: H=400 mm, L=400mm, Sp=30 mm. -Scale d'attesa	400 / 400 / 30 / 5	2 (cad)	0 (cad)
	F/ID-bandiera-vr/40	ID22	Elemento scenografico chiuso, con grafiche bifacciali in vinile retroriflettente e struttura di supporto a bandiera Dimensioni: H=400 mm, L=400mm, Sp= 50 mm - Scale d'attesa	400 / 400 / 50 / 6	2 (cad)	0 (cad)

SEGNALETICA A MESSAGGIO FISSO

	CODICE IDENTIFICATIVO	SIMBOLO	DESCRIZIONE	DIMENSIONI	QUANTITA' Iv.0	QUANTITA' Iv.1
INFORMAZIONE	F/I-bacheca-160i LED/P-ix	IO1A	Bacheca per orari ferroviari e informazioni varie - Tipo B: in acciaio inox e plexiglas, con sorgenti LED Dimensioni: L=1730mm, H=1600mm, Sp=90 mm. Area vista:1600x1100mm. - Autovi	1730 / 1600 / 90	2 (cad)	0 (cad)
INFORMAZIONE	F/I-bacheca-160i LED/P-ix	IO1B	Bacheca per orari ferroviari e informazioni varie - Tipo B: in acciaio inox e plexiglas, con sorgenti LED Dimensioni: L=1730mm, H=1600mm, Sp=90 mm. Area vista:1600x1100mm. - Parenze	1730 / 1600 / 90	2 (cad)	0 (cad)
INFORMAZIONE	F/I-bacheca-160i/A-ix	IO3	Bacheca autoportante bifacciale per orari ferroviari e informazioni varie, con sorgenti LED Dimensioni: L=1730mm, H=2550mm, Sp=230 mm. Area vista:1600x1100mm. - Autovi / Parenze	1730 / 2550 / 230 / 1600 / 1100 / 1600 / 1100 / parte A / parte B	2 (cad)	0 (cad)

SEGNALETICA A MESSAGGIO FISSO

	CODICE IDENTIFICATIVO	SIMBOLO	DESCRIZIONE	DIMENSIONI	QUANTITA' Iv.0	QUANTITA' Iv.1
DIVIETO	F/DV-fascia/M	S01	Coppia di fasce bordo marciapiede Dimensioni: L=2000mm, H=150mm, Sp= 2.5 mm -Vietato Attraversare i binari	2000 / 150 / È vietato attraversare i binari / Do not cross the railway lines	0 (coppia)	48 (coppia)
DIVIETO	F/DV-pannello (mf)-vr/PT/270	S02	Pannello a portale monofacciale con grafiche in vinile retroriflettente Dimensioni: L=2500mm, H=600mm, Sp=100 mm, Hportale=2700mm -Vietato Attraversare i binari	2500 / 600 / 2700 / 100 / È vietato attraversare i binari / Do not cross the railway lines	0 (cad)	6 (cad)
DIVIETO	F/DV-pannello (bf)-vr/PT/270	S03	Pannello a portale bifacciale con grafiche in vinile retroriflettente Dimensioni: L=2500mm, H=600mm, Sp=100 mm, Hportale=2700mm -Vietato Attraversare i binari	2500 / 600 / 2700 / 100 / È vietato attraversare i binari / Do not cross the railway lines	0 (cad)	6 (cad)
DIVIETO	F/DV-pannello (mf)-vr/S	S04	Pannello a sospensione monofacciale con grafiche in vinile retroriflettente Dimensioni: L=2500mm, H=500mm, Sp=50 mm -Vietato oltrepassare la linea gialla	2500 / 500 / 50 / È vietato oltrepassare la linea gialla / Do not go beyond the yellow line	0 (cad)	0 (cad)
DIVIETO	F/DV-pannello (bf)-vr/S	S05	Pannello a sospensione bifacciale con grafiche in vinile retroriflettente Dimensioni: L=2500mm, H=500mm, Sp=50 mm -Vietato oltrepassare la linea gialla	2500 / 500 / 50 / È vietato oltrepassare la linea gialla / Do not go beyond the yellow line	0 (cad)	10 (cad)
DIVIETO	F/DV-targa-vr/P	S06	Targa a parete Dimensioni: L=400mm, H=600mm, Sp= 30 mm -Vietato oltrepassare la linea gialla	400 / 600 / 30 / È vietato oltrepassare la linea gialla / Do not go beyond the yellow line	8 (cad)	0 (cad)
DIVIETO	F/DV-limite-vr/PT/270	S07	Pannello a portale con grafiche in vinile retroriflettente Dimensioni: L=2500mm, H=600mm, Sp=100 mm, Hportale=2700mm -Limite marciapiede	2500 / 600 / 2700 / 100 / Limite marciapiede / Limit of platform	0 (cad)	6 (cad)
DIVIETO	F/DV-grafica-vr-Tipo A	S08	Targa in vinile retroriflettente Dimensioni: L=400mm, H=600mm, SP=30mm. -Divieto di accesso	400 / 600 / 30 / Vietato l'accesso / Access prohibited	14 (cad)	3 (cad)
DIVIETO	F/DV-targa-v/P/18	S09	Targa con grafiche in vinile retroriflettente Dimensioni: L=460mm, H=180mm, Sp= 30 mm -Divieto di fumo	460 / 180 / 30	6 (cad)	0 (cad)

COMMITTENTE:

RFI RETE FERROVIARIA ITALIANA
GRUPPO FERROVIE DELLO STATO ITALIANE

DIREZIONE LAVORI:

ITALFERR
GRUPPO FERROVIE DELLO STATO ITALIANE

APPALTATORE:
CONSORZIO:

HirpiniaAV

SOCI:

salini impregilo

ASTALDI

PROGETTAZIONE:
MANDATARIA:

ROCKSOIL S.p.A.

MANDANTI:

NET ENGINEERING

Alpina S.p.A.

PROGETTO ESECUTIVO

ITINERARIO NAPOLI - BARI
RADDOPPIO TRATTA APICE - ORSARA
I LOTTO FUNZIONALE APICE - HIRPINIA

FV - STAZIONI E FERMATE

FV01 - STAZIONE DI HIRPINIA

Segnaletica di Direzione, Identificazione, Informazione e Divieto - Pianta piano quota mezzanino/banchina 1/5

APPALTATORE	DIRETTORE DELLA PROGETTAZIONE	PROGETTISTA
Consorzio HIRPINIA AV Il Direttore Tecnico Ing. Vincenzo Moriello 10/06/2020	Il Responsabile integrazione fra le varie prestazioni specialistiche Ing. G. Cassani	Alpina S.p.A. Arch. Paolo Perrotta

COMMESSA	LOTTO	FASE	ENTE	TIPO DOC.	OPERA/DISCIPLINA	PROGR.	REV.	SCALA:
IF28	01	E	ZZ	PA	FV01 0A	009	B	1:100

Rev.	Descrizione	Redatto	Data	Verificato	Data	Approvato	Data	Autorizzato Data
A	Emissione per consegna	E.Merenda	21/02/2020	M.D.Fiume	21/02/2020	M.D.Fiume	21/02/2020	Ing. Paolo Galvanin
B	Recepimento istruttorie	E.Merenda	10/06/2020	M.D.Fiume	10/06/2020	M.D.Fiume	10/06/2020	
								10/06/2020

File: IF2801EZZPAFV010A009B.dwg

n.Elab.: 0