

LEGENDA SIMBOLOGIA GENERALE

ASSI STRUTTURALI
 X XXX

ELEMENTI STRUTTURALI
 [Symbol]

QUOTE TRACCIAMENTI
 X.XX

QUOTE ALTIMETRICHE
 +0.00, +0.00, +0.00, +0.00

PLUVIALI
 PL

PERIMETRO D'INTERVENTO
 [Symbol]

QUOTE TRACCIAMENTI LOGES
 X.XX

PENDENZA
 < 0%

CODICE LOCALE
 X.XXX - Nome
 h x m x m - Superficie

CODICE LOCALE FINITURE
 X - Zona
 X - Finitura parete

LASTRE IN CEMENTO ECOLOGICO
 - Lastre sp. 8 mm
 - Lastre sp. 12 mm

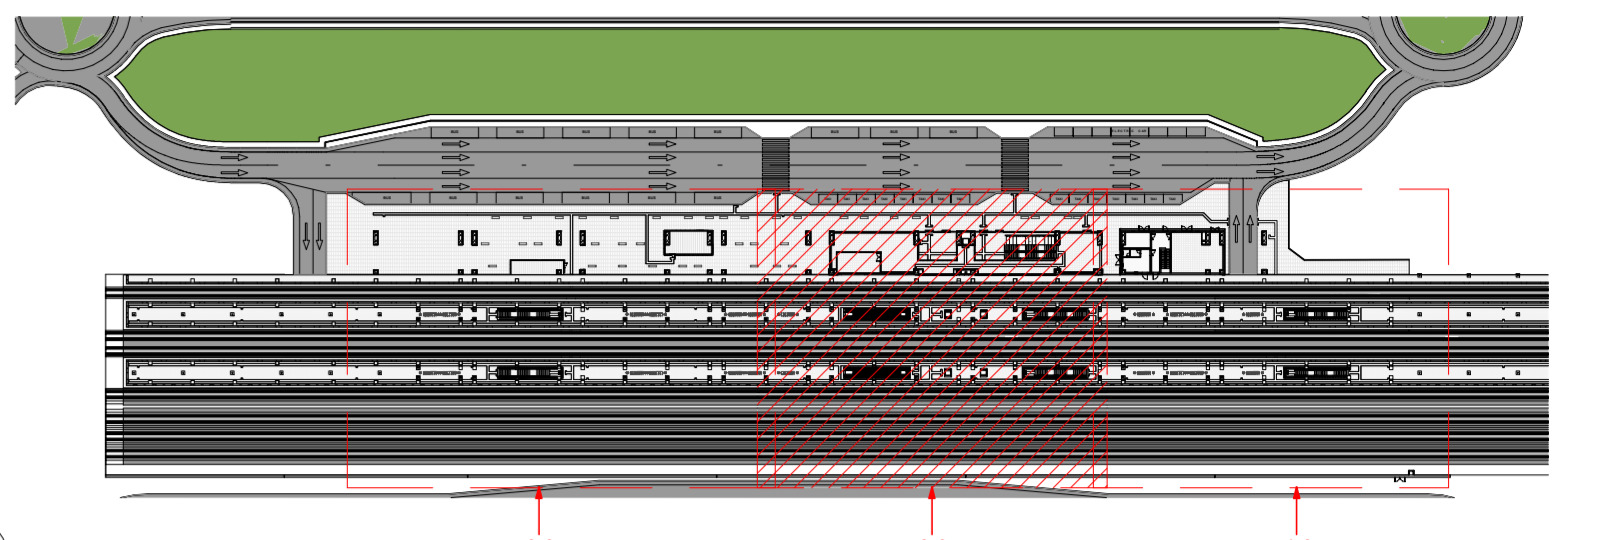


TABELLA LOCALI

N°	DESTINAZIONE	SUPERFICIE NETTA
1	Servizi ai viaggiatori e bigli automatiche	284.04 m²
42	Locale Tecnico	60.62 m²
2	Punto Assistenza PRM e Primo Soccorso	32.04 m²
3	Servizi Intermodalità	35.22 m²
4	Deposito Unità Commerciale	69.72 m²
5	Locale Controllo	32.49 m²
6	Locale Pulizie	25.27 m²
7	Altra - Adesa	350.04 m²
8	Tornelli	199.39 m²
9	WC Donne	24.99 m²
10	WC Uomini	25.05 m²
11	Unità Commerciale	111.50 m²
12	Altra - Ingresso	448.57 m²
43	Circolazione	199.08 m²
13	WC Disabili 2	3.53 m²
14	WC Disabili 1	3.53 m²
15	Arilbagno Adulti	3.43 m²
16	Arilbagno Uomini	3.52 m²
17	Arilbagno Donne	3.55 m²
18	Locale Tecnologie	55.91 m²
19	Locale T.L.C.	35.64 m²
20	Vano Scale 1	26.88 m²
21	Locale Centrale	50.08 m²
22	Locale a Disposizione	39.17 m²
23	Locale G.E.	39.13 m²
44	Locale Tecnico	27.36 m²
45	Locale Operatore	32.99 m²
46	Vano Scale 2	50.31 m²
47	Locale ACC	134.99 m²
48	Arilbagno Adulti	5.20 m²
49	WC Adulti	3.80 m²
24	Servizi Terminal Bus	44.42 m²
25	Arilbagno Adulti	3.82 m²
26	WC Adulti	3.82 m²
27	Arilbagno Adulti	4.10 m²
28	WC Adulti	4.44 m²
29	Bike Box	57.42 m²
30	Locale Contatori	7.86 m²
31	Locale Consegna	23.61 m²
32	Locale Misure	11.46 m²
33	Locale MT	71.48 m²
34	Locale BT	45.18 m²
35	Cavedio IS	149.44 m²
36	Nucleo Est	98.21 m²
37	Nucleo Ovest	98.59 m²
38	Vasca antirumore	107.04 m²
39	Locale Pompe	39.26 m²
40	Locale a Disposizione	126.74 m²
41	Locale a Disposizione	126.84 m²
50	Sala d'attesa 1	115.90 m²
51	Sala d'attesa 2	115.90 m²
53	Area Espositiva 1	101.44 m²
54	Area Espositiva 2	130.05 m²
		3905.74 m²

NOTE GENERALI

- LA QUOTA RELATIVA + 0.00 DI PROGETTO È REFERITA ALLA QUOTA DEL PAVIMENTO FINITO DEL FABBRICATO VIAGGIATORI CON LA QUOTA ASSOLUTA COINCIDENTE CON 330.89 m s.l.m.
- LE QUOTE ALTIMETRICHE SONO ESPRESSE IN METRI.
- LE MISURE SONO ESPRESSE IN METRI PER SCALA DI DETTAGLIO INFERIORE A 1:100, IN CENTIMETRI PER SCALA DI DETTAGLIO COMPRESA TRA 1:50 E 1:10, IN MILLIMETRI PER SCALA DI DETTAGLIO DA 1:5 A 1:1.

ELABORATI DI RIFERIMENTO

ELABORATI GRAFICI:
 • Traccamenti e finiture IF2801EZZPBFV010000A-009A
 • Sezioni architettoniche IF2801EZZPBFV010000A-009A
 • Alzati di dettaglio IF2801EZZPBFV010000A-009A, IF2801EZZPBFV010000A-009A, IF2801EZZPBFV010000A-001A

MODELLI BIM:
 • Modello architettonico Stazione Hirpinia IF281EAPWVFV0100ME01
 • Modello strutturale Stazione Hirpinia IF281EAPWVFV0100ME01
 • Modello Ventilazione/Climatizzazione IF281EAPWVFV0100ME01
 • Modello impianti idrico sanitario/retro idranti IF281EAPWVFV0100ME01
 • Modello impianti elettrici IF281EAPWVFV0100ME01

COMMITTENTE:
RFI
 GRUPPO FERROVIE DELLO STATO ITALIANE

DIREZIONE LAVORI:
ITALFERR
 GRUPPO FERROVIE DELLO STATO ITALIANE

APPALTATORE:
HirpiniaAV

CONSORZIO:
salini impreglio, **ASTALDI**

PROGETTAZIONE:
 MANDATARIA:
ROCKSOUL s.p.a.

SOCI:
NETENGINEERING, **Alpina** s.p.a.

MANDANTI:
NETENGINEERING, **Alpina** s.p.a.

PROGETTO ESECUTIVO

ITINERARIO NAPOLI - BARI RADDOPPIO TRATTA APICE - ORSARA I LOTTO FUNZIONALE APICE - HIRPINIA
 FV - STAZIONI E FERMATE

FV01 - STAZIONE DI HIRPINIA

Funzionale Architettonico - Pianta piano quota mezzanino/banchina 2/3

APPALTATORE: Consorzio HIRPINIA AV, Il Direttore Tecnico Ing. Vincenzo Morello, 21/02/2020

DIRETTORE DELLA PROGETTAZIONE: Il Responsabile integrazione fra le varie prestazioni specialistiche Ing. G. Casarri

PROGETTISTA: **Alpina** s.p.a., Arch. Paolo Perotta

COMMESSA	LOTTO	FASE	ENTE	TIPO DOC.	OPERA/DISCIPLINA	PROGR.	REV.	SCALA:
IF28	01	E	ZZ	PA	FV0100	004	B	1:100

Rev.	Descrizione	Redatto	Data	Verificato	Data	Approvato	Data	Autorizzato Data
A	Emendato per consegna	E. Merendino	14/11/2019	M.D. Fiume	14/11/2019	M.D. Fiume	14/11/2019	Ing. Paolo Galvani
B	Emendato per consegna	E. Merendino	21/02/2020	M.D. Fiume	21/02/2020	M.D. Fiume	21/02/2020	Ing. Paolo Galvani

File: IF2801EZZPBFV0100004B.dwg