

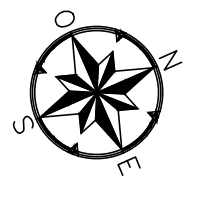
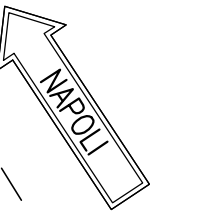


PLANIMETRIA
SCALA 1:100

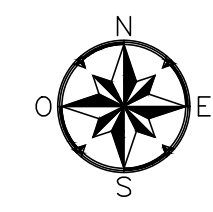

KEY-PLAN - Scala 1:50000

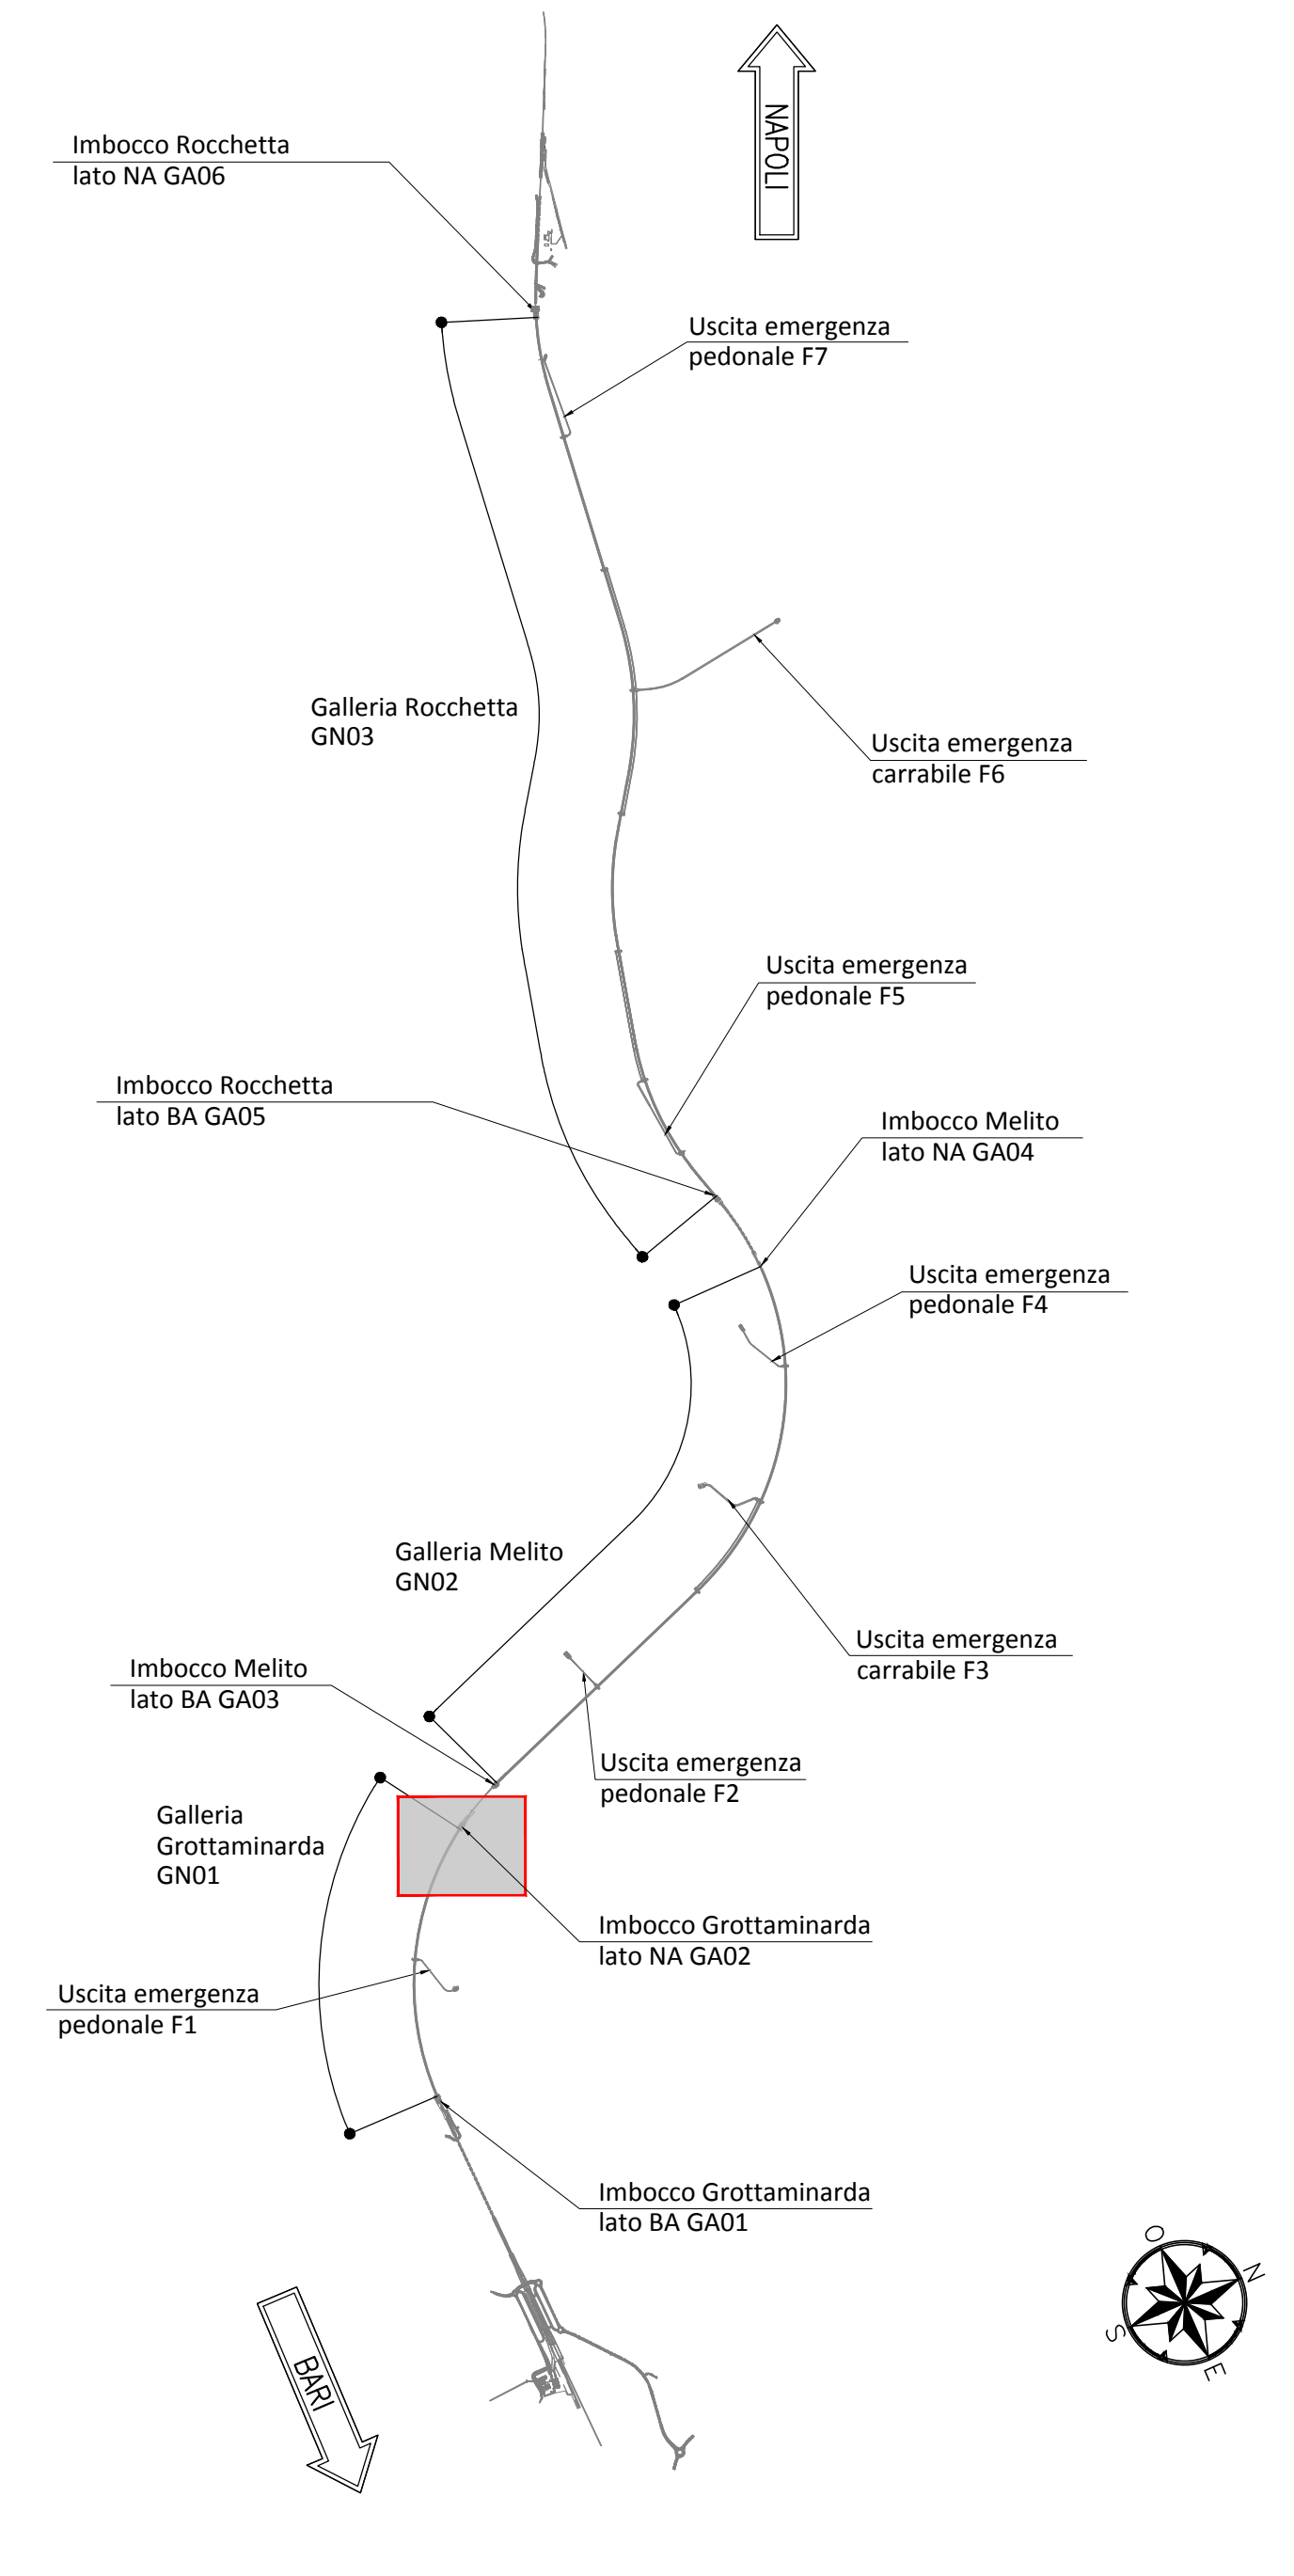


NOTE GENERALI

- EVENTUALI DIFFERENZE TRA LE MISURE TOTALI E LE SOMMATORIE DELLE MISURE PARZIALI SONO DOVUTE AGLI ARROTONDAMENTI AUTOMATICI DI AUTOCAD
- SI SEGNA LA PRESENZA DI ELETTRODOTTI IN ESERCIZIO. L'IMPRESA DEVE UTILIZZARE ATTREZZATURE CHE CONSENTANO DI RISPETTARE I FRANCHI DI SICUREZZA STABILITI DALL' ALL. IX DEL D. Lgs. 81/08 O RICHIEDERE ALL'ENTE GESTORE LA DISATTIVAZIONE DELLA LINEA.

NOTA TABELLA MATERIALI

- PER LE CARATTERISTICHE DEI MATERIALI E NOTE DI CARATTERE GENERALE SI RIMANDA ALL'ELABORATO "F2801EZZPAG0200001A"

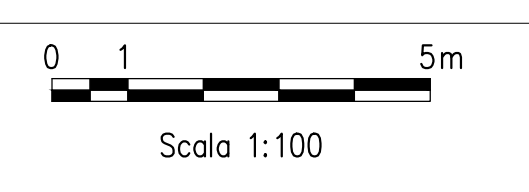

LEGENDA

P.C.= PIANO DEI CENTRI	P.S.1= PIANO DI SCAVO
P.F.= PIANO DEL FERRO	P.S.2= PIANO DI SCAVO ARCO ROVESCIO

NOTA IDRAULICA DEFINITIVA

- LE SISTEMAZIONI IDRAULICHE DEFINITIVE DEGLI IMBOCCHI SONO OGGETTO DEGLI ELABORATI DI PLANIMETRIA DI DRENAGGIO DELLA PIATTAFORMA FERROVIARIA (SEZIONE IDROLOGIA E IDRAULICA) PER MAGGIORI DETTAGLI SI RIMANDA A TALI ELABORATI

COMMITTENTE: **RFI INFRASTRUTTURE ITALIANE**

DIREZIONE LAVORI: **ITALFERR**

APPALTATORE: **HirpiniaAV** SOCI: **salini impreglio** **ASTALDI**

PROGETTAZIONE: **ROKSOIL** MANDANTIA: **NETENGINEERING** **Alpina**

PROGETTO ESECUTIVO

ITINERARIO NAPOLI - BARI
RADDOPPIO TRATTA APICE - ORSARA
I LOTTO FUNZIONALE APICE - HIRPINIA
GN01 - GALLERIA NATURALE Grottaminarda DA KM 2+705 A KM 4+695
IMBOCCO LATO NAPOLI
SISTEMAZIONE DEFINITIVA
Planimetria

APPALTATORE Concezione IRP/INPA AV Il Direttore Tecnico Ing. Vincenzo Mottola 16/06/2020	DIRETTORE DELLA PROGETTAZIONE Il Responsabile Integrazione fra le varie prestazioni specialistiche Ing. G. Casiani	PROGETTISTA ROKSOIL Ing. G. Casiani																	
COMMESSA	LOTTO	FASE	ENTE	TIPO DOC.	OPERA/DISCIPLINA	PROGR.	REV.	SCALA:											
I	F	2	B	0	1	E	Z	Z	P	A	G	A	0	2	0	0	1	B	1:100
Rev.	Descrizione	Redatto	Data	Verificato	Data	Approvato	Data	Autore/Disegnato											
A	Esistente per contratto	M. Agrippone	21/03/2020	E. Spagnoli	21/03/2020	M. Gatti	21/03/2020	Ing. G. Casiani											
B	Revisione per autorità	M. Agrippone	16/06/2020	E. Spagnoli	16/06/2020	M. Gatti	16/06/2020												