

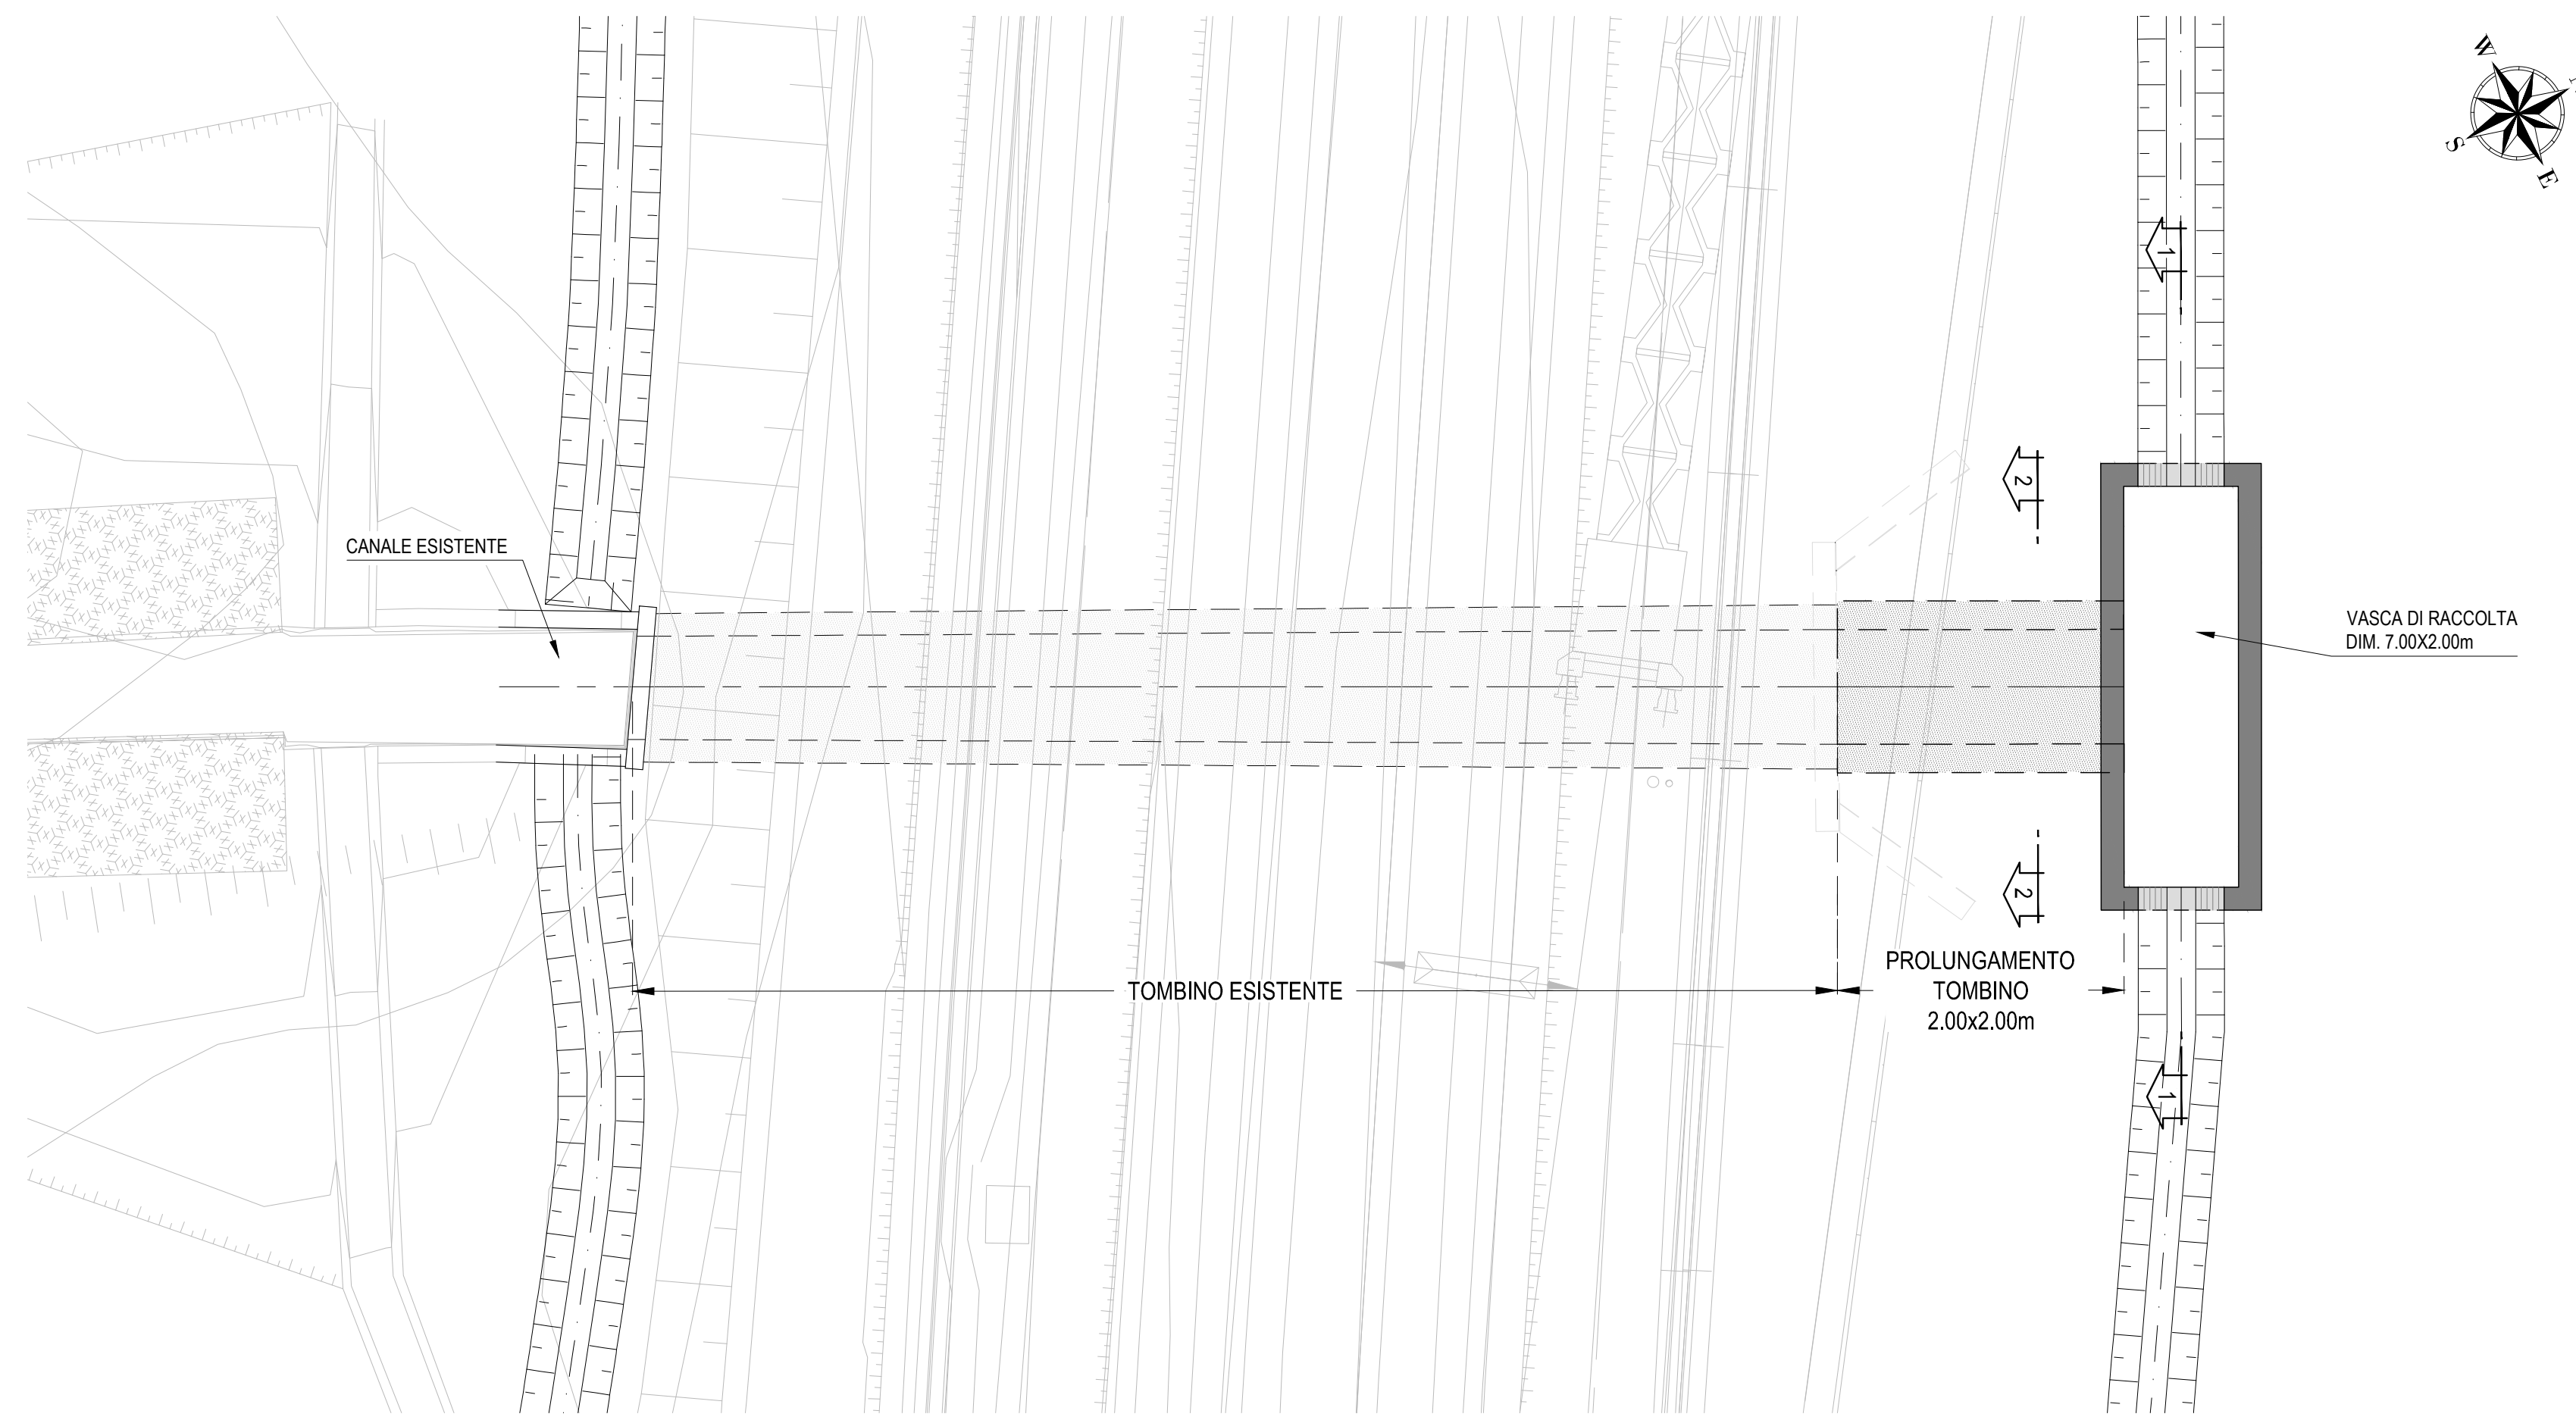
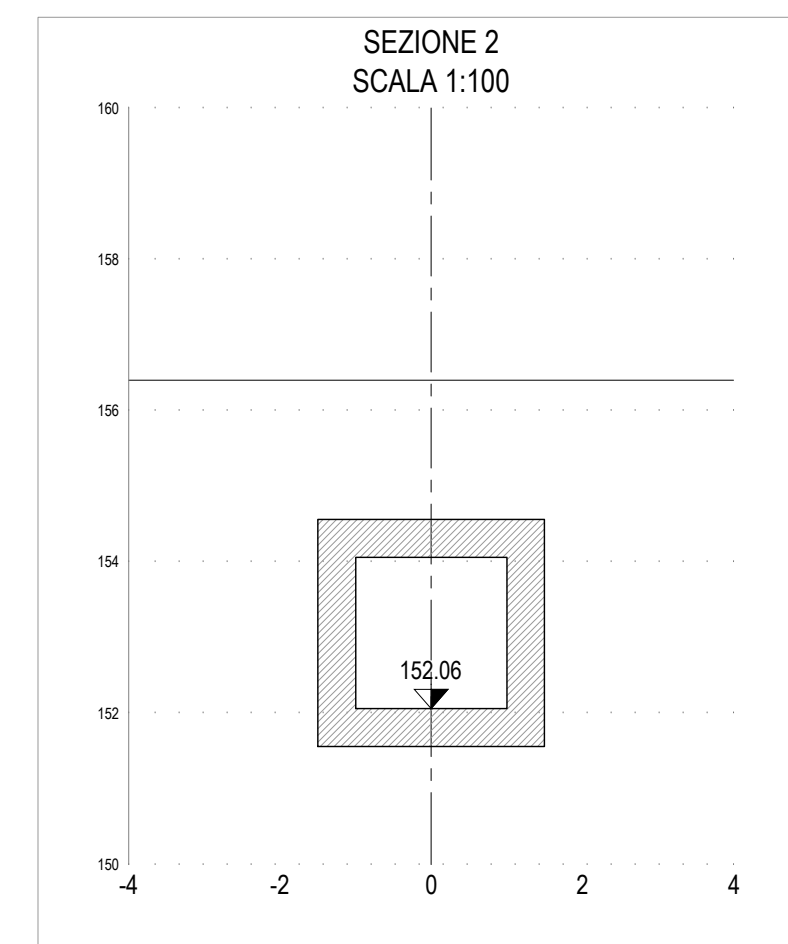


SISTEMAZIONE IDRAULICA IN07  
PLANIMETRIA DI PROGETTO

SCALA 1:100

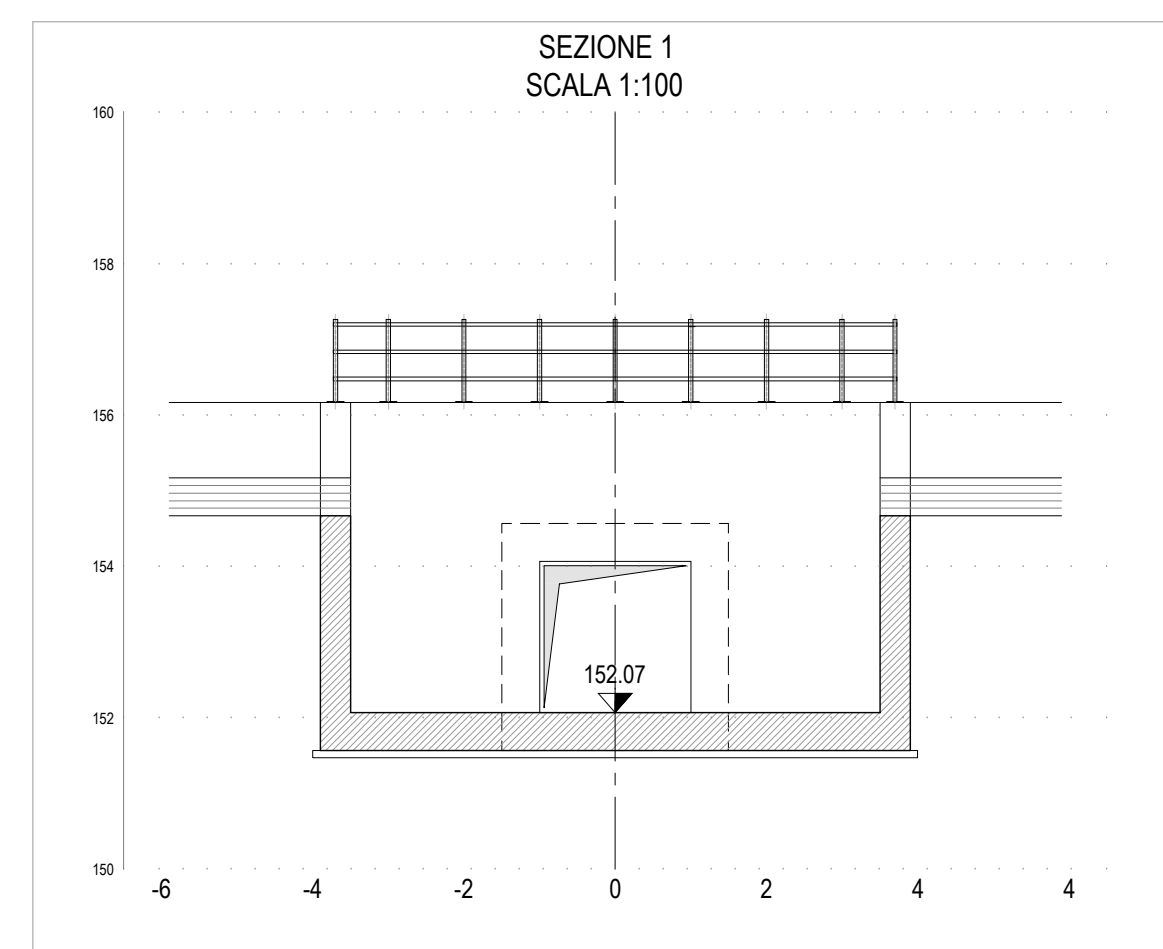

PROFILO LONGITUDINALE  
SCALA 1:200

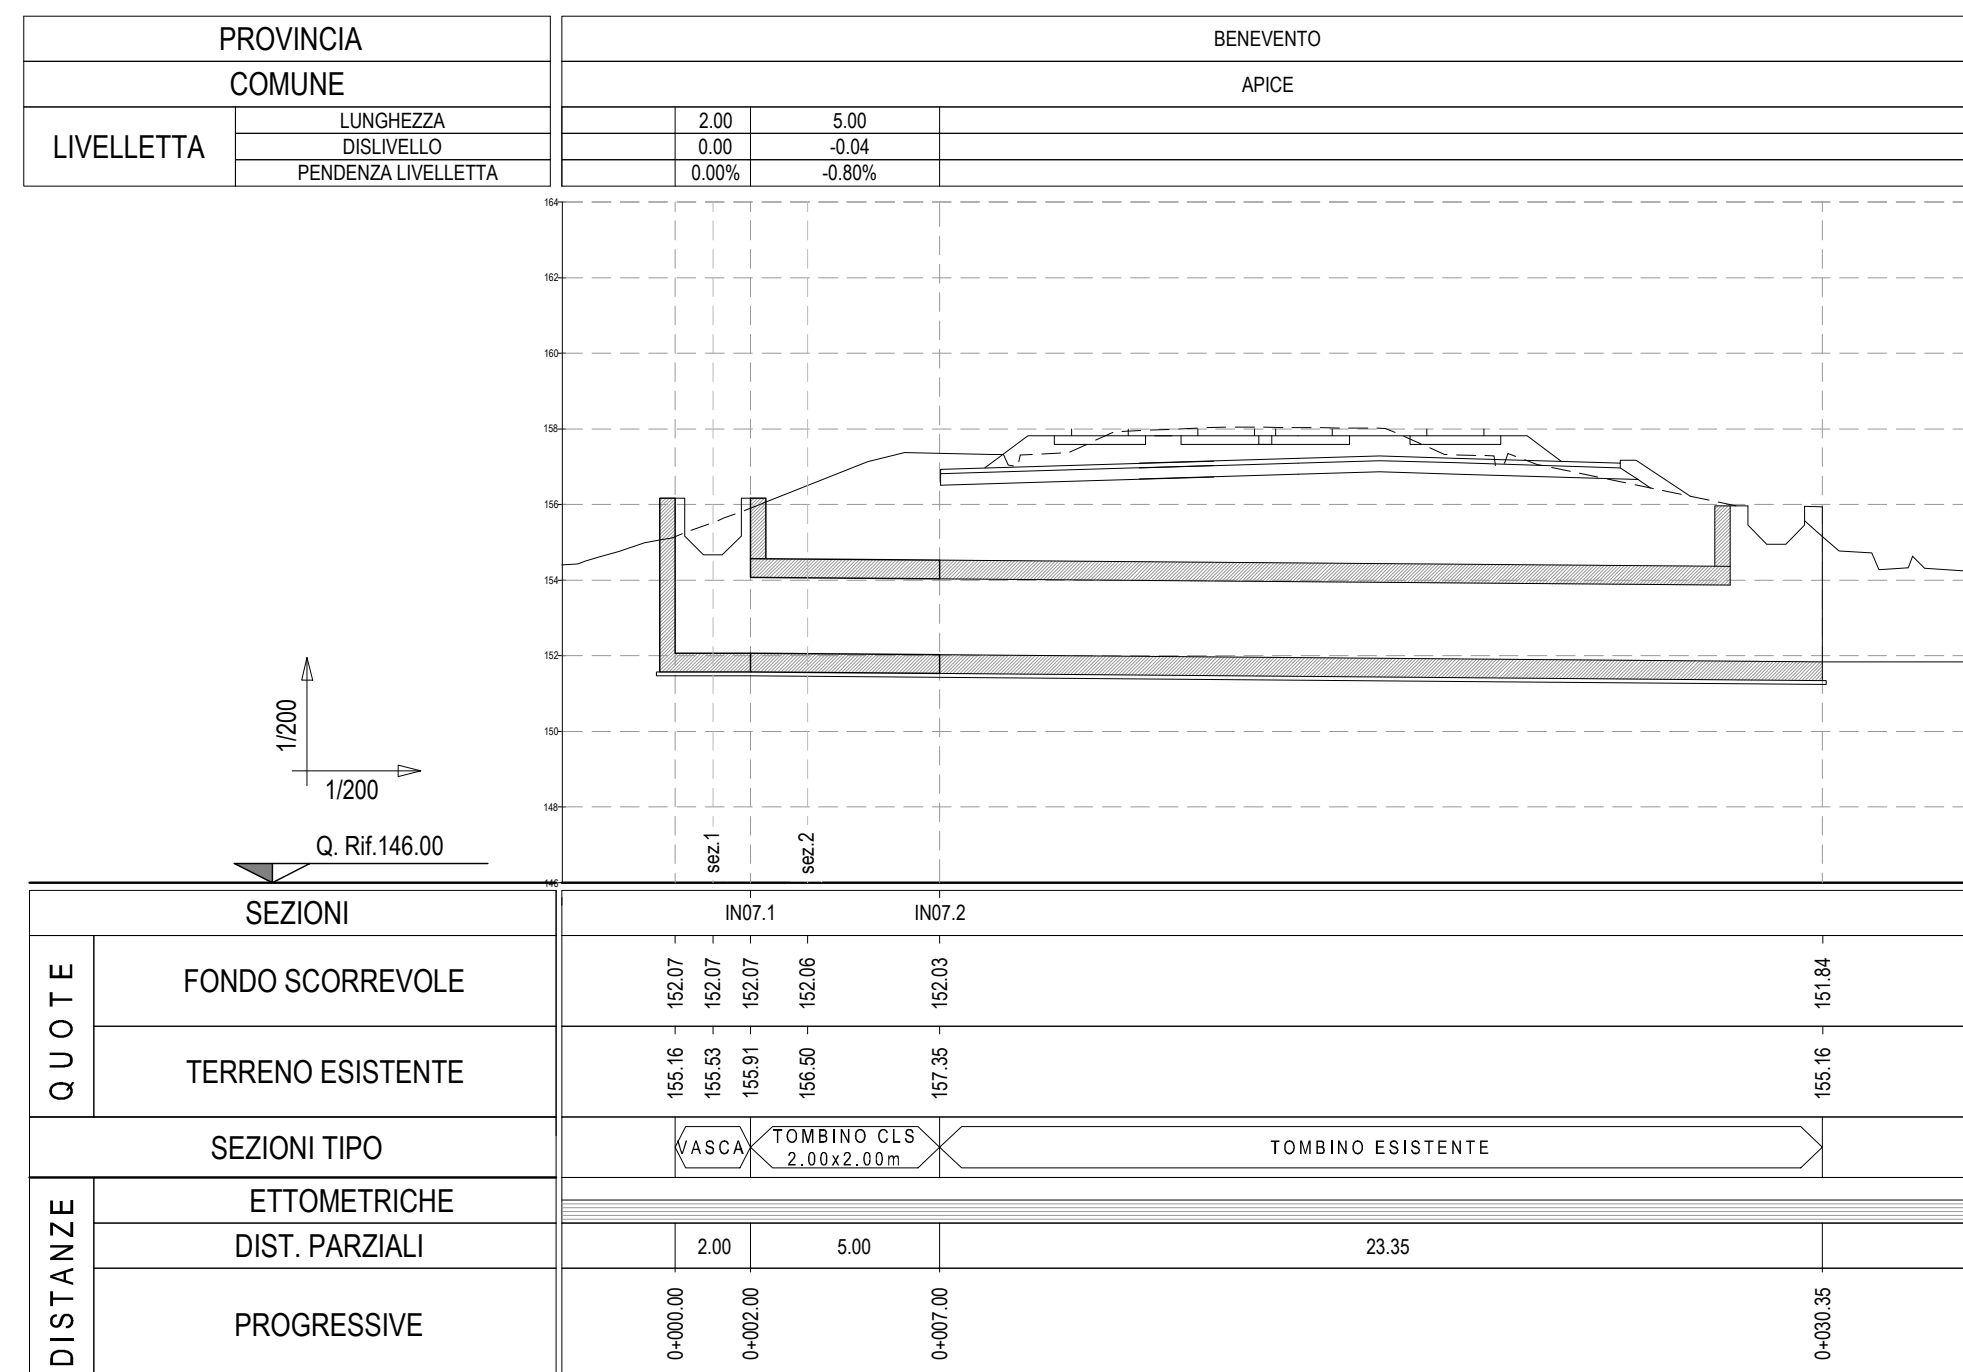

COMMITTENTE:  
**RFI**  
RETE FERROVIARIA ITALIANA  
GRUPPO FERROVIE DELLO STATO ITALIANE

DIREZIONE LAVORI:  
**ITALFERR**  
GRUPPO FERROVIE DELLO STATO ITALIANE

APPALTATORE:  
CONSORZIO:  
**HirpiniaAV**

SOCI:  
**salini impregilo** **ASTALDI**

PROGETTAZIONE:  
MANDATARIA:  
**ROKSOIL S.p.A.**

MANDANTI:  
**NETENGINEERING** **Alpina S.p.A.**

PROGETTO ESECUTIVO

ITINERARIO NAPOLI - BARI  
RADDOPPIO TRATTA APICE - ORSARA  
LOTTO FUNZIONALE APICE - HIRPINIA  
IDROLOGIA E IDRAULICA  
SISTEMAZIONI IDRAULICHE - INALVEAZIONE IN07

APPALTATORE Consorzio HIRPINIA AV Il Direttore Tecnico Ing. Vincenzo Mosiello 21/02/2020	DIRETTORE DELLA PROGETTAZIONE Il Responsabile integrazione fra le varie prestazioni specialistiche Ing. G. Cassani	PROGETTISTA <b>Alpina S.p.A.</b> Dotl. Ing. O.Biasi
--	--	---

COMMESSA	LOTTO	FASE	ENTE	TIPO DOC.	OPERA/DISCIPLINA	PROGR.	REV.	SCALA:
IF28	01	E	ZZ	PA	ID0002	005	B	1:100

Rev.	Descrizione	Redatto	Data	Verificato	Data	Approvato	Data	Autorizzato Data
A	Emissione per consegna	C. Begarelli	21/02/2020	M. Bonfanti	21/02/2020	M. Vernaleone	21/02/2020	P. Galvanin
B	Recupero istruttoria	F. Monti	10/06/2020	M. Bonfanti	10/06/2020	M. Vernaleone	10/06/2020	