

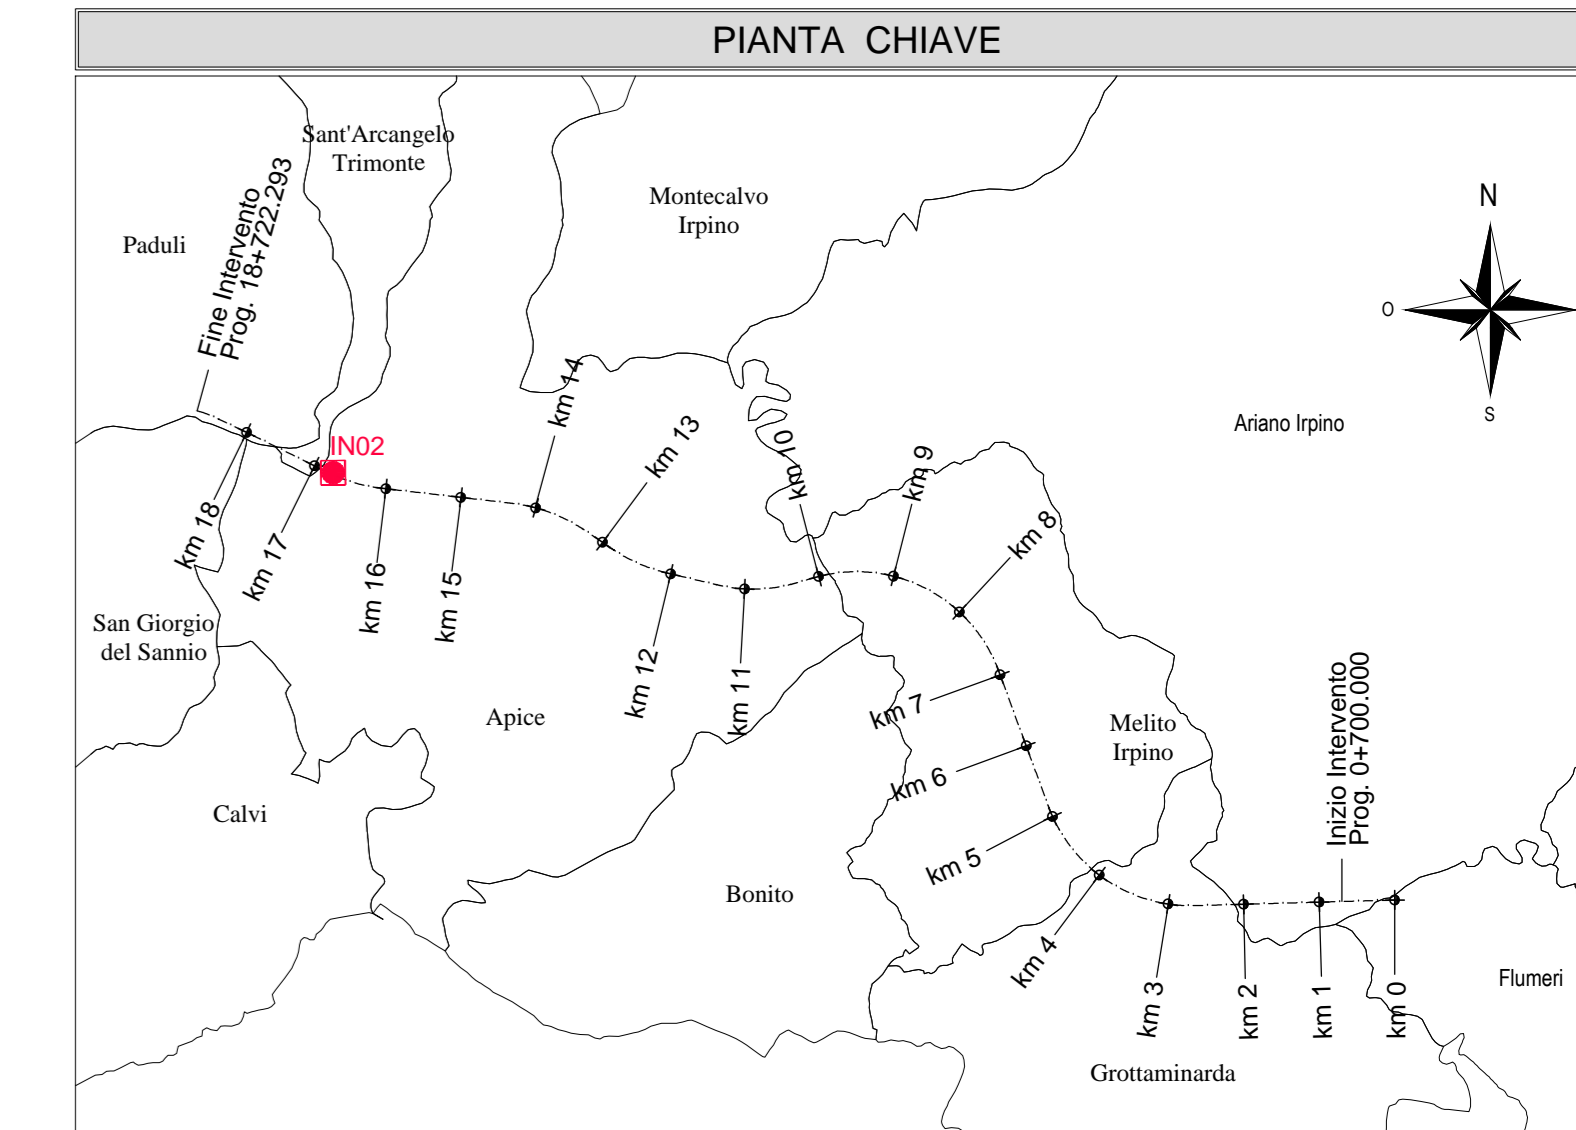
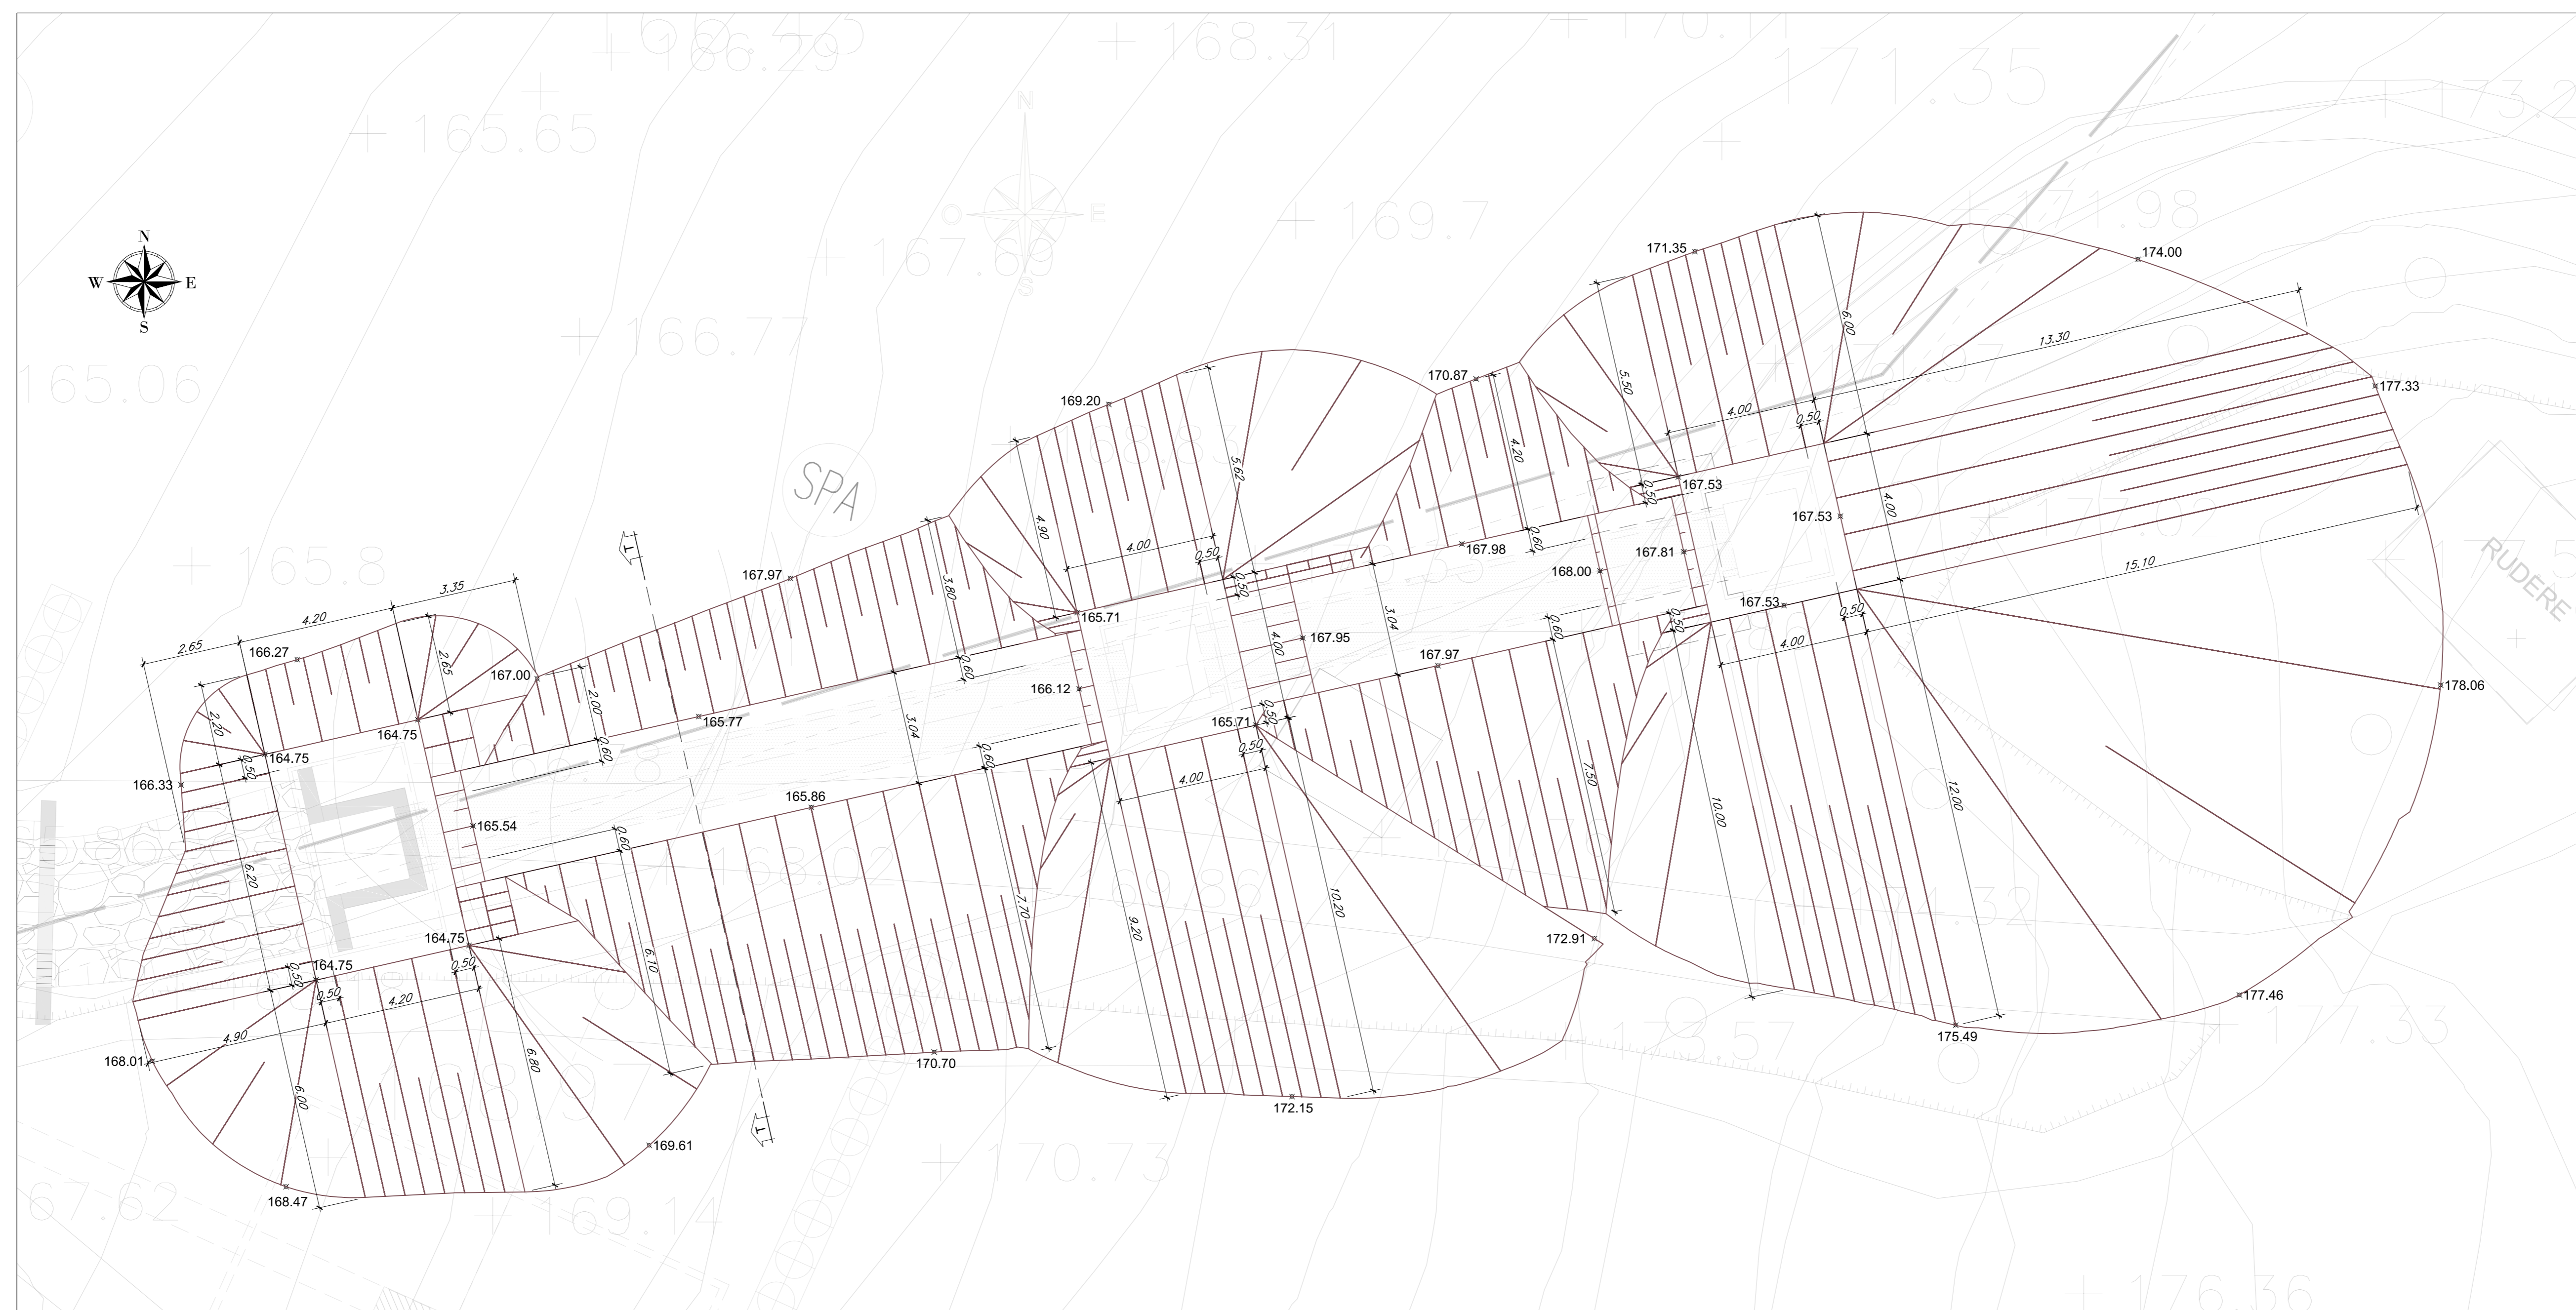
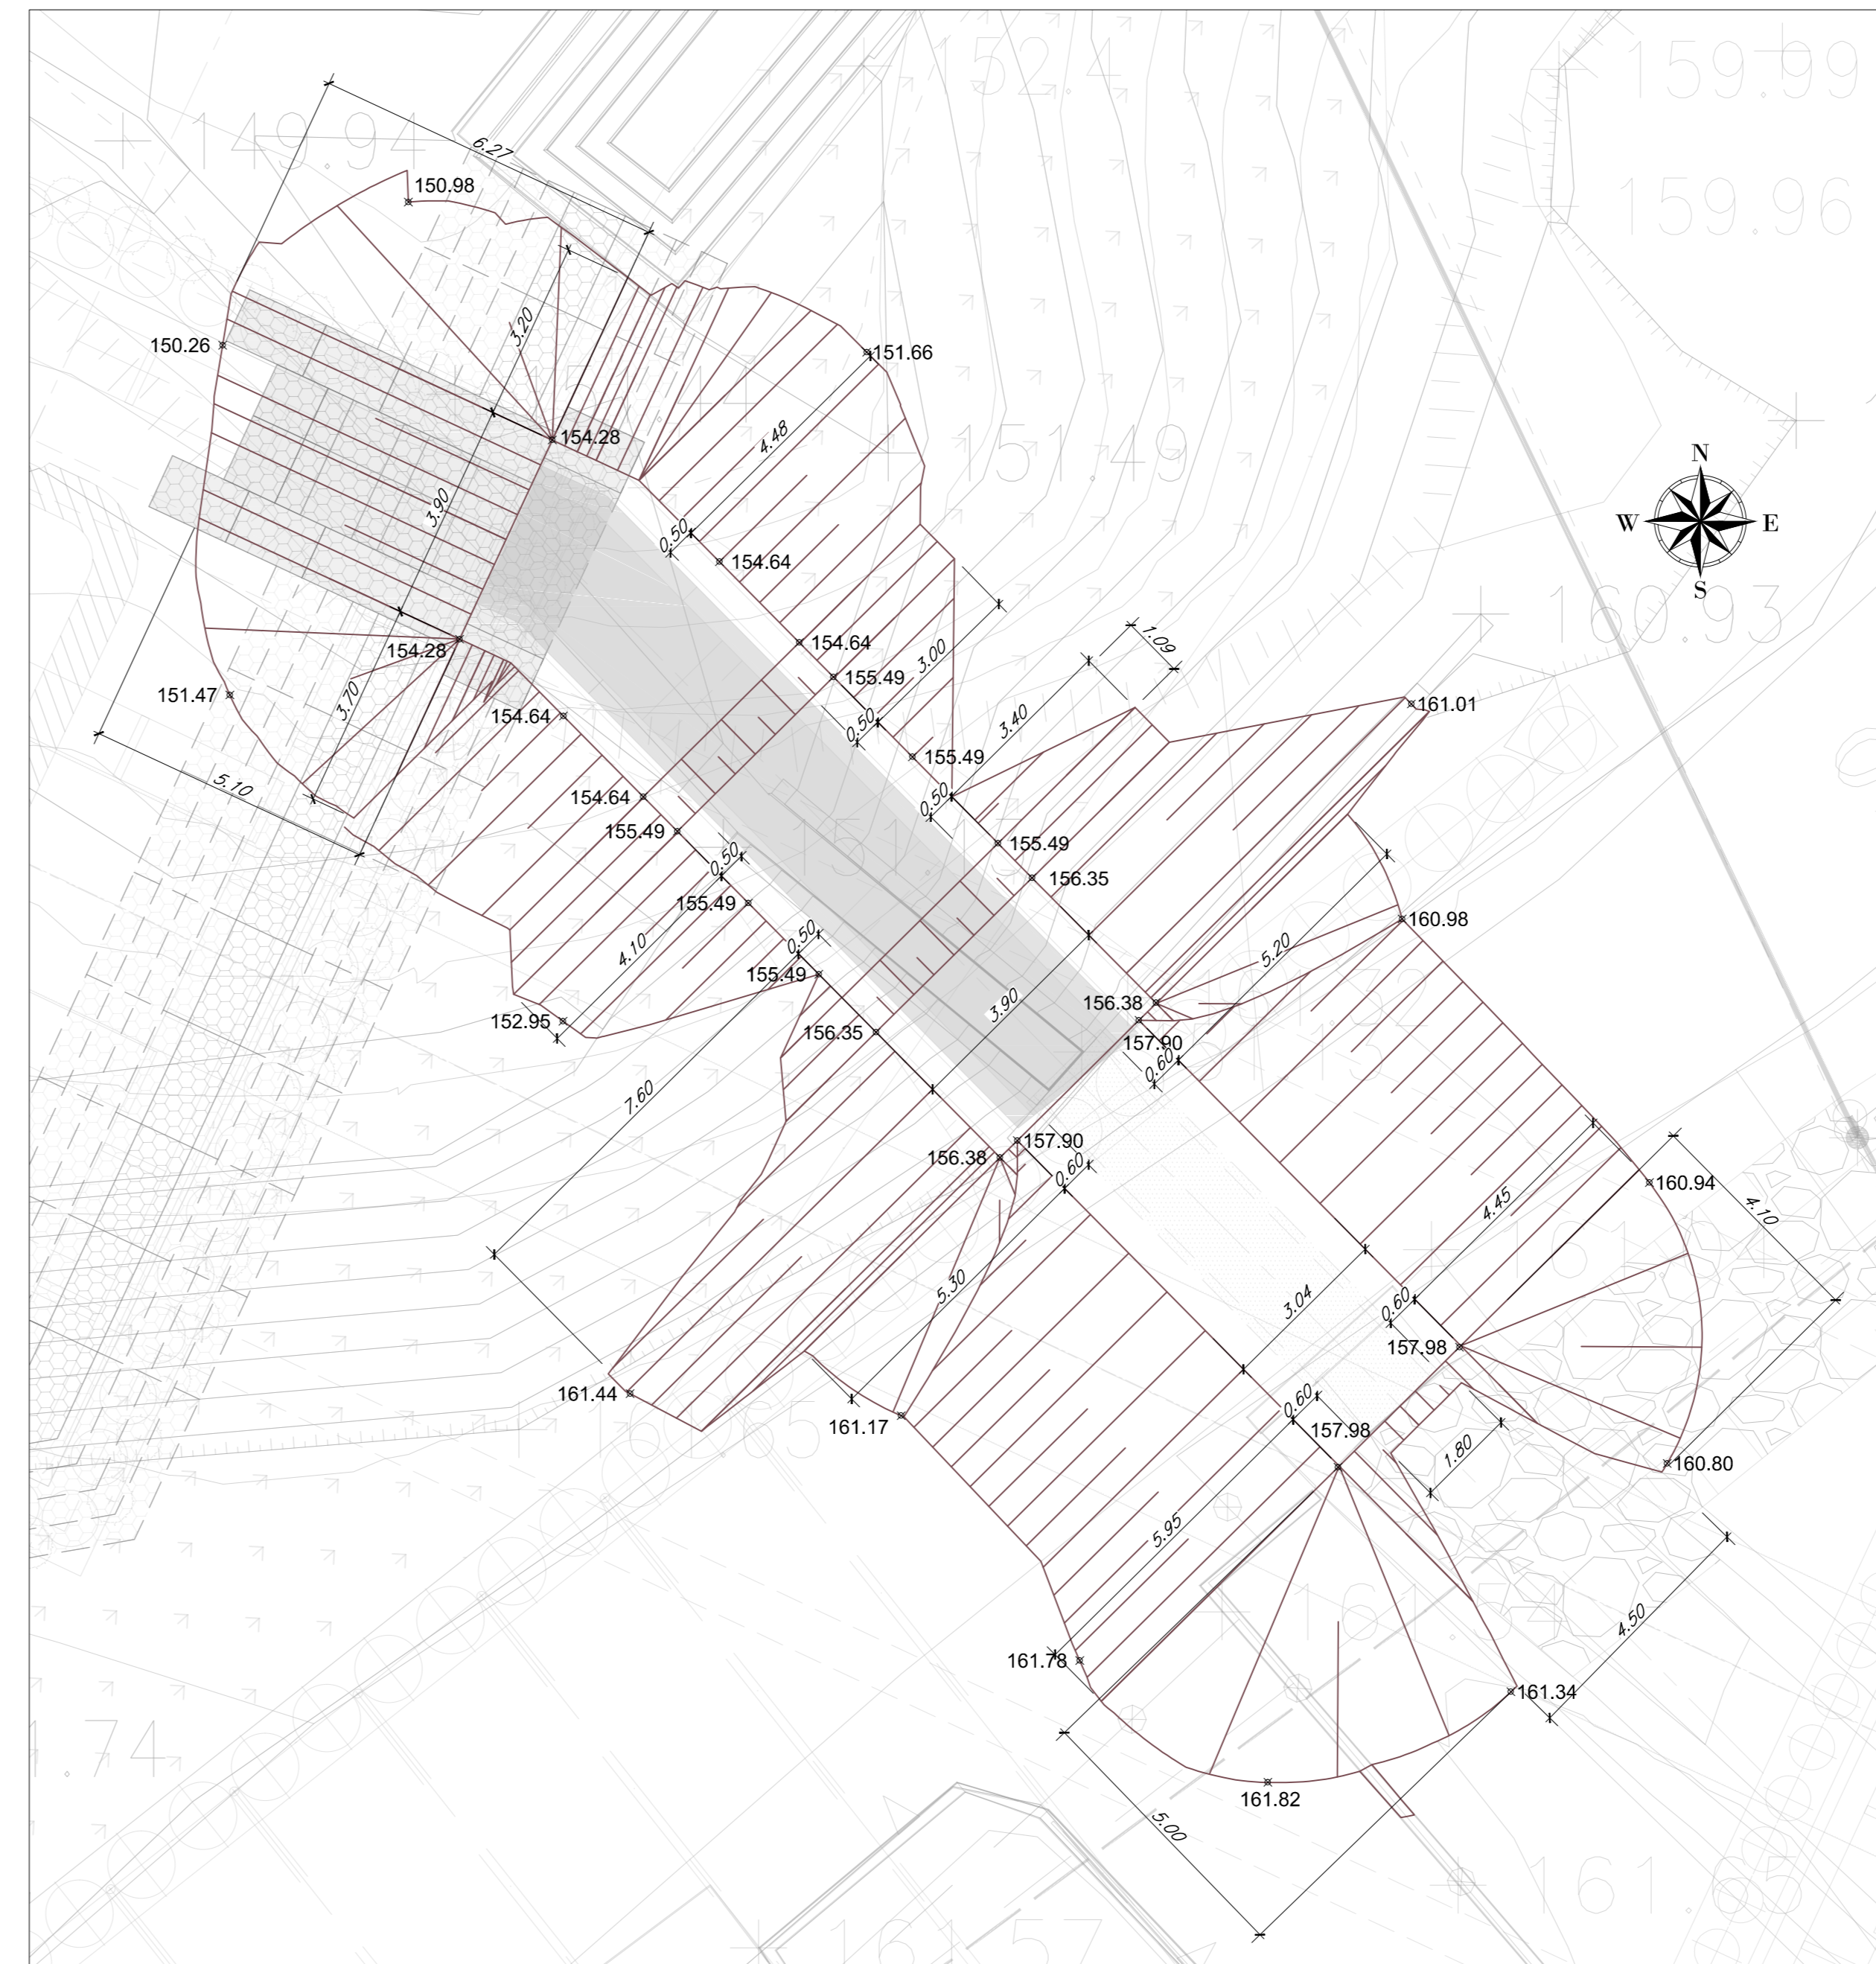


CONDOTTA DN1500 E CANALE AD "U" IN02
PIANTE SCAVI
SCALA 1:100

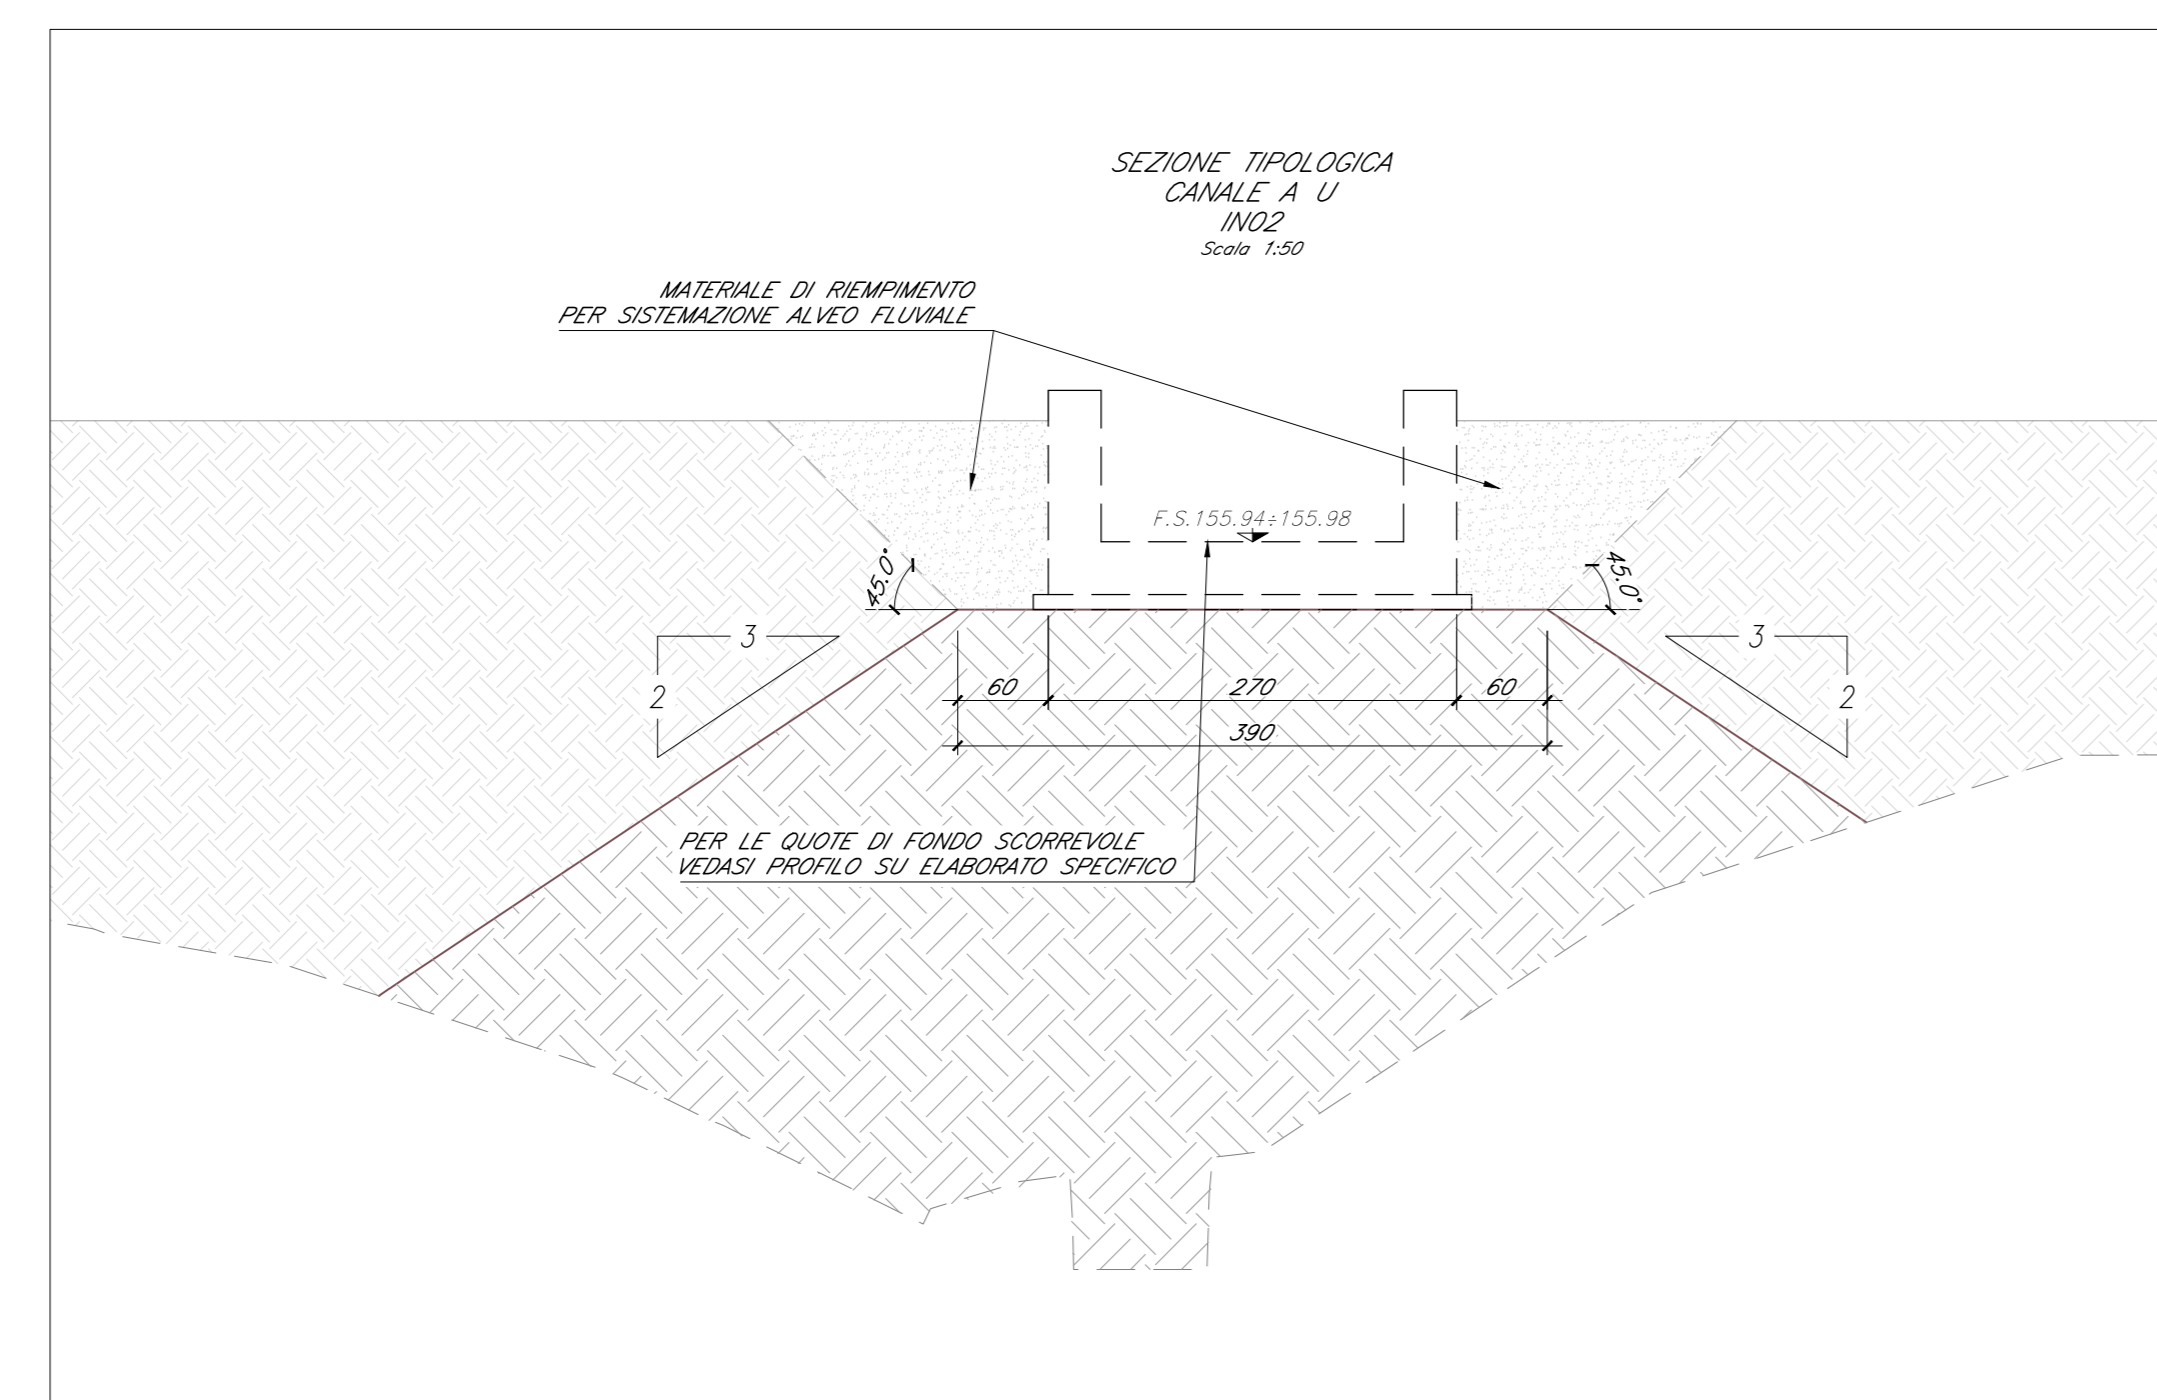

KEY-PLAN
TOMBINO SCATOLARE IN02

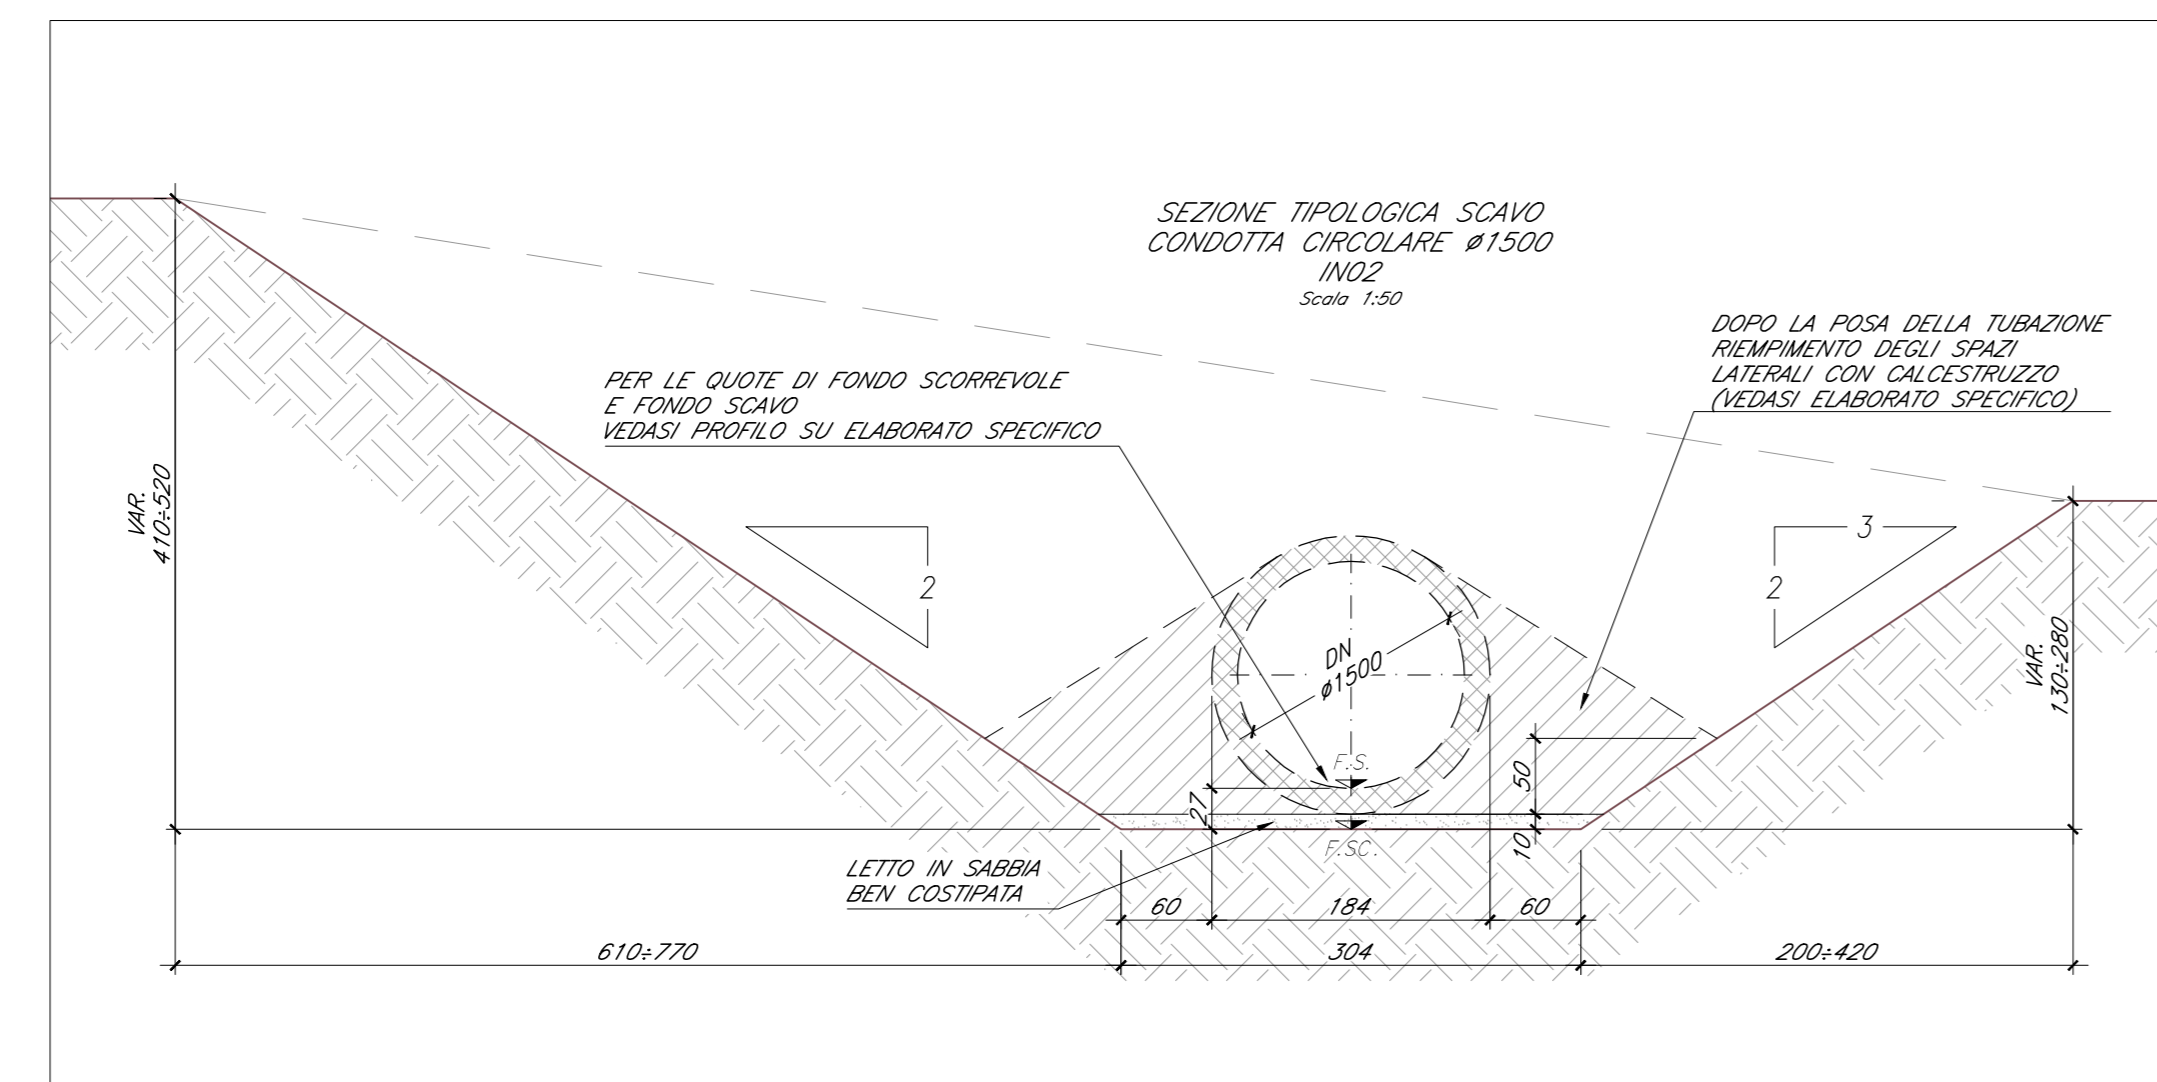

COMMITTENTE: **RFI** RETE FERROVIARIA ITALIANA GRUPPO FERROVIE DELLO STATO ITALIANE

DIREZIONE LAVORI: **ITALFERR** GRUPPO FERROVIE DELLO STATO ITALIANE

APPALTATORE: **HirpiniaAV** SOCI: **salini impregilo** **ASTALDI**

PROGETTAZIONE: **ROCKSOIL** s.p.a. MANDANTE: **NET** **Alpina** s.p.a.

PROGETTO ESECUTIVO

ITINERARIO NAPOLI - BARI
RADDOPPIO TRATTA APICE - ORSARA
I LOTTO FUNZIONALE APICE - HIRPINIA
IN - INTERFERENZE ED OPERE IDRAULICHE
IN02 - OPERE D'ARTE MINORI
CONDOTTA DN1500mm
PIANTA SCAVI

APPALTATORE	DIRETTORE DELLA PROGETTAZIONE	PROGETTISTA
Consorzio HIRPINIA AV Il Direttore Tecnico Ing. Vincenzo Morale 10/06/2020	Il Responsabile integrazione fra le varie prestazioni specialistiche Ing. G. Cassano	Alpina s.p.a. Ing. P. Galvanin

COMMESSA LOTTO FASE ENTE TIPO DOC. OPERA/DISCIPLINA PROGR. REV. SCALA:

IF28 01 E Z2 PA IN0200 001 A 1:100

Rev.	Descrizione	Redatto	Data	Verificato	Data	Approvato	Data	Autorizzato	Data
A	EMISSIONE PER CONCESSIONE	C. Bagnoli	10/06/2020	A. Piacentini	10/06/2020	M. Veronesi	10/06/2020	Ing. P. Galvanin	10/06/2020

File: IF2801EZZPAIN020001A.dwg n. Edib.