

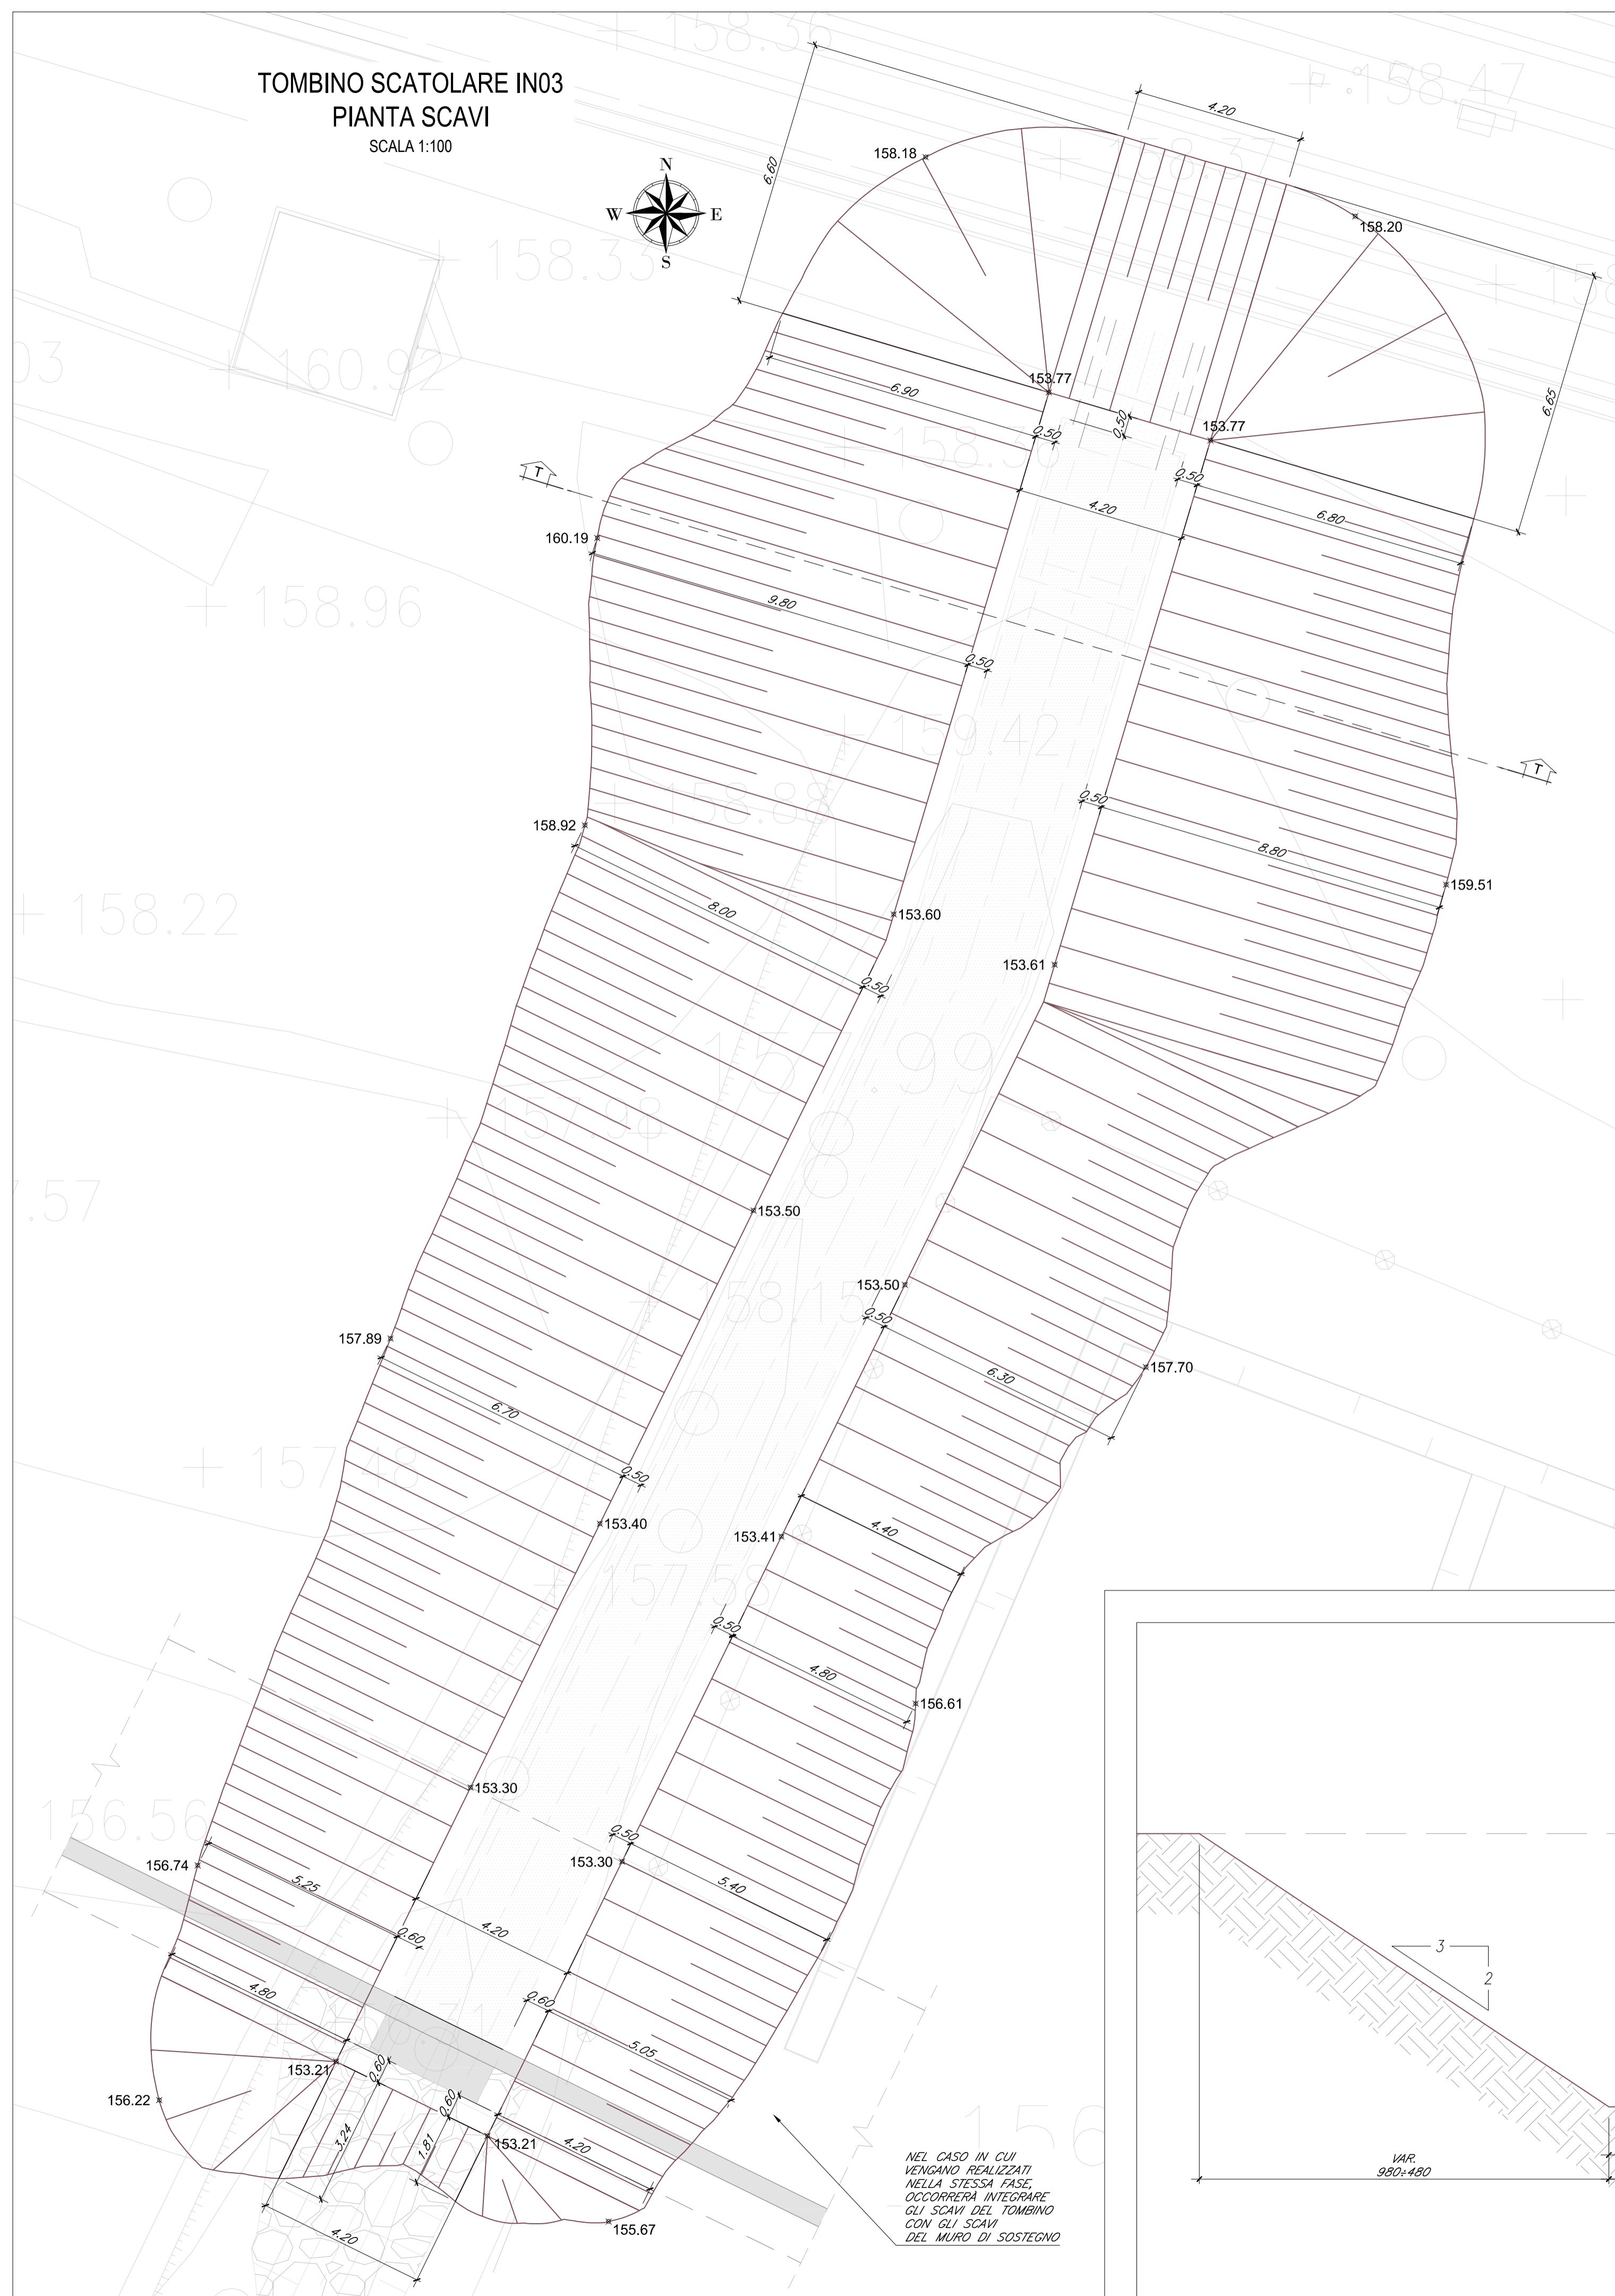


TOMBINO SCATOLARE IN03
PIANTA SCAVI
SCALA 1:100

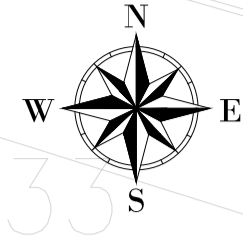


NEL CASO IN CUI
VENGANO REALIZZATI
NELLA STESSA FASE
OCCORRERÀ INTEGRARE
GLI SCAVI DEL TOMBINO
CON GLI SCAVI
DEL MURO DI SOSTEGNO


PIANTA CHIAVE

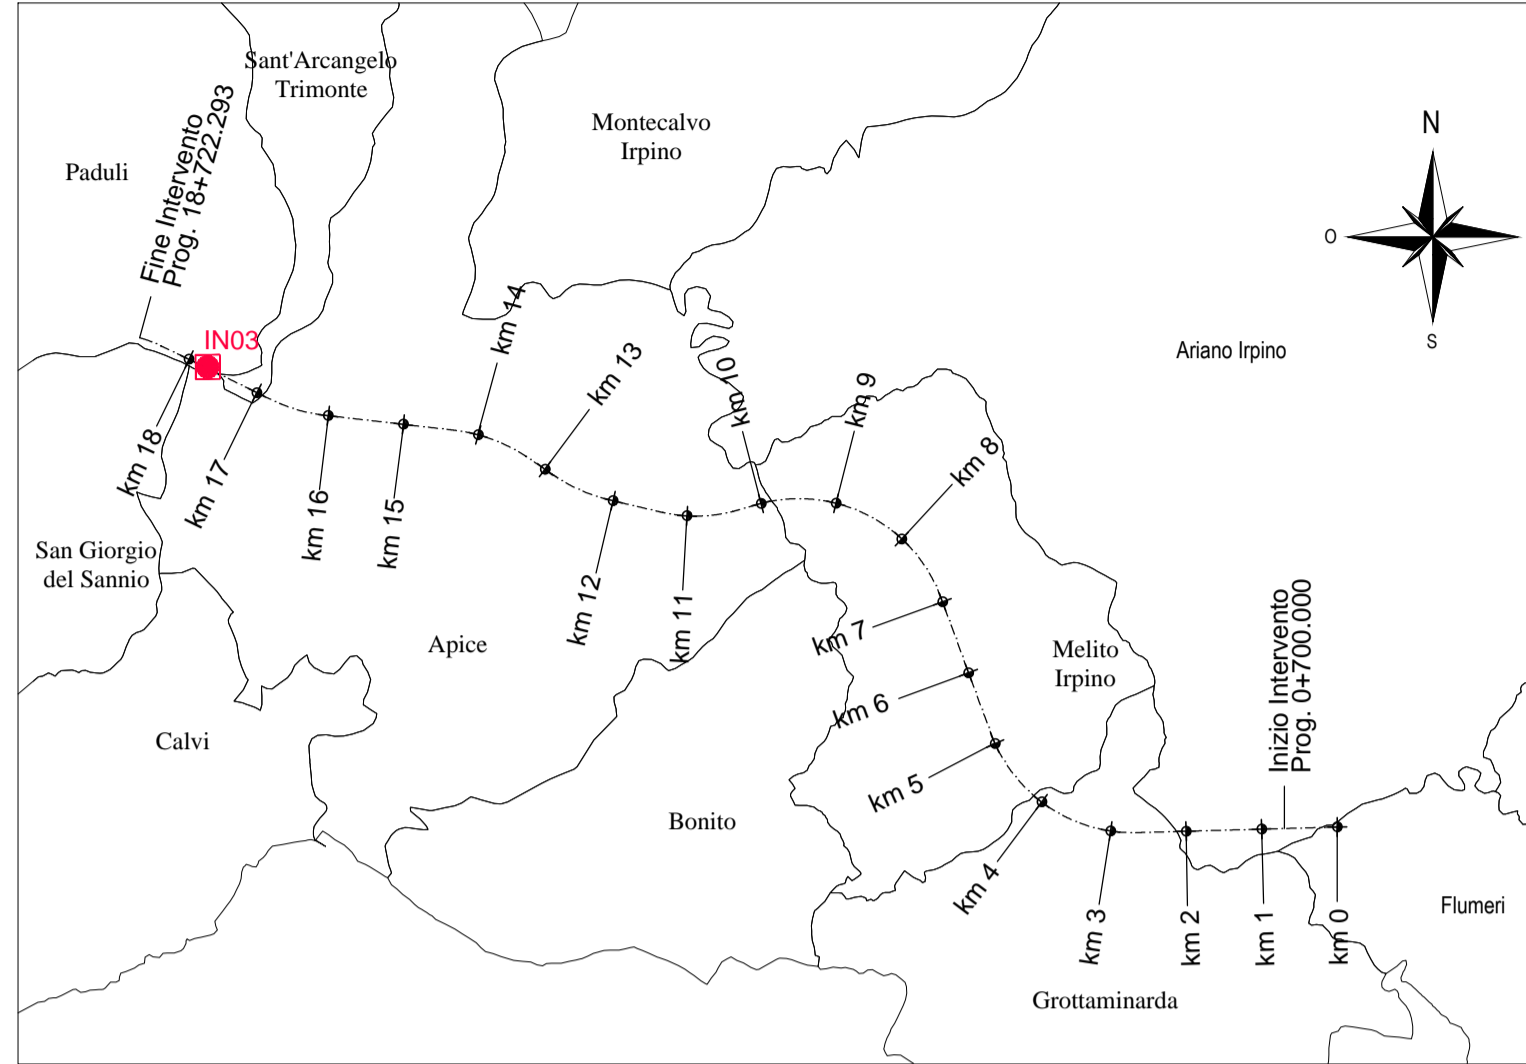

KEY-PLAN
TOMBINO SCATOLARE IN03

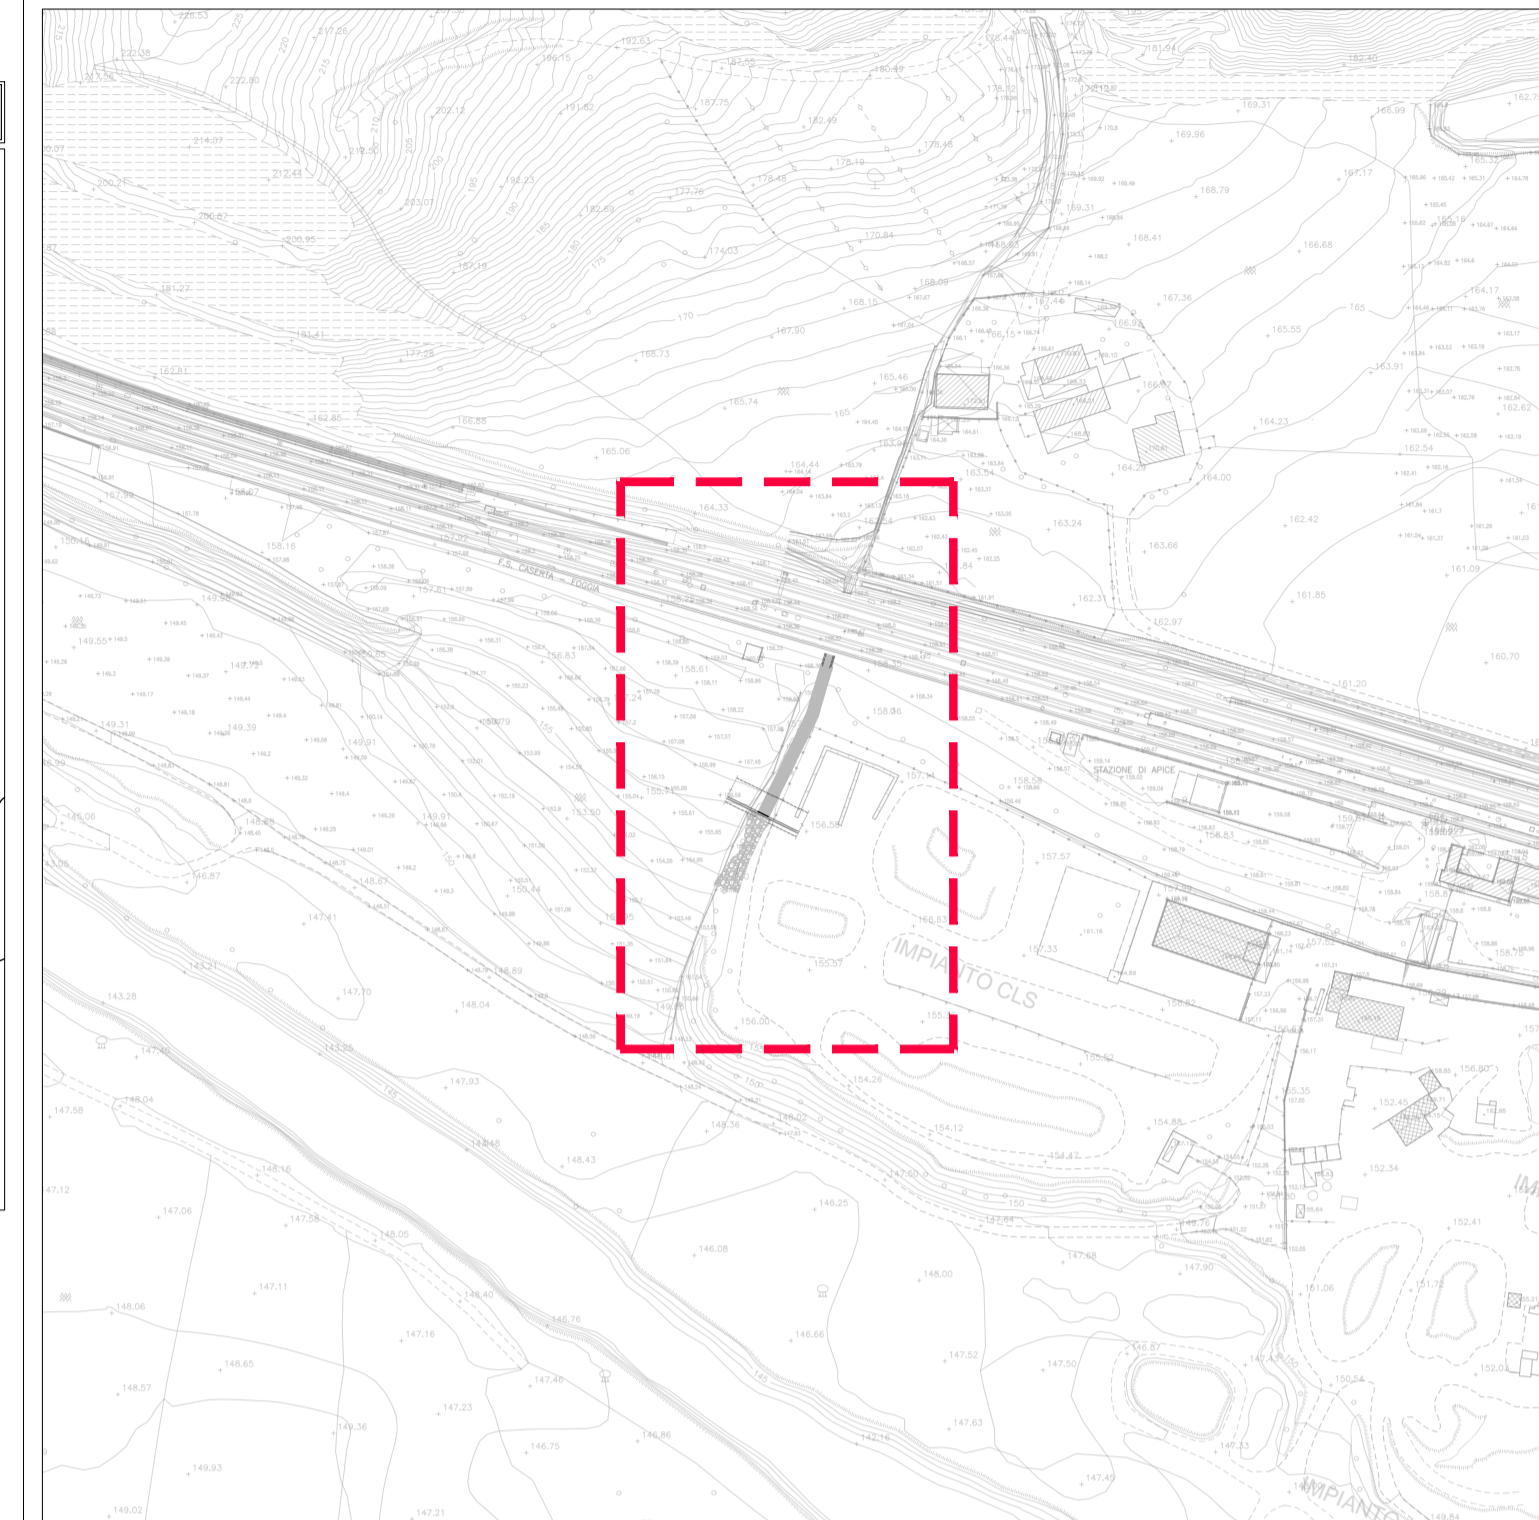

SEZIONE TIPOLOGICA SCAVI
TOMBINO RETTANGOLARE
IN03
Scala 1:50

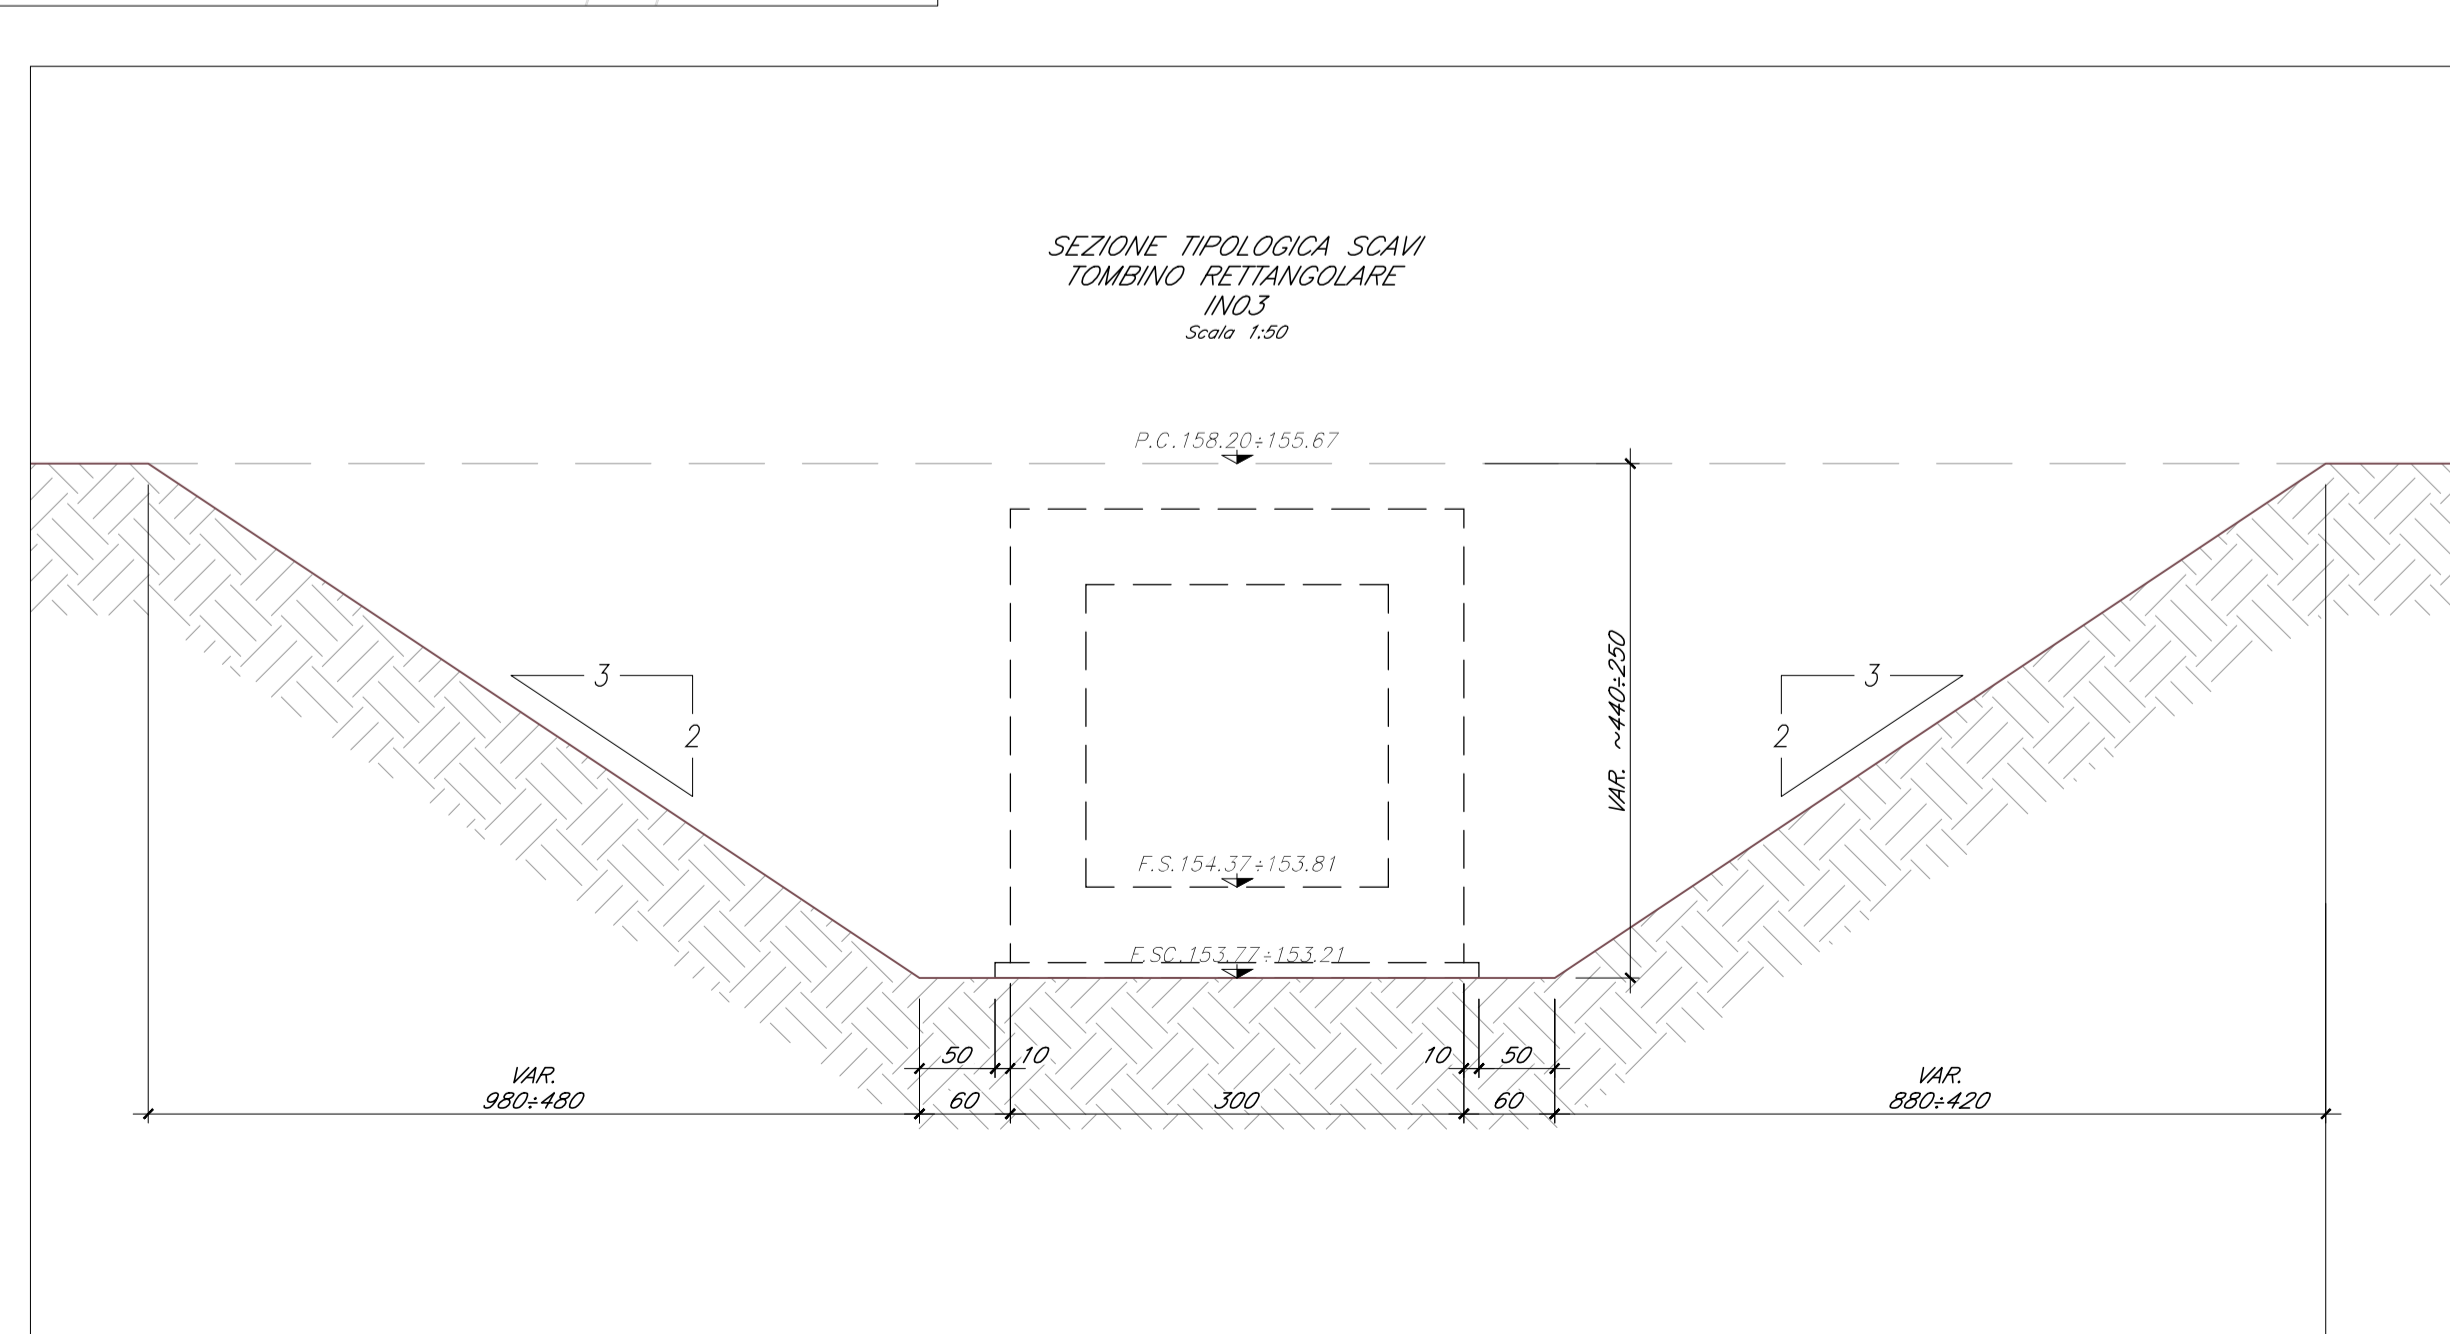

COMMITTENTE:
RFI
RETE FERROVIARIA ITALIANA
GRUPPO FERROVIE DELLO STATO ITALIANE

DIREZIONE LAVORI:
ITALFERR
GRUPPO FERROVIE DELLO STATO ITALIANE

APPALTATORE:
CONSORZIO:
HirpiniaAV

SOCI:
salini impregilo **ASTALDI**

PROGETTAZIONE:
MANDATARIA:
ROKSOIL s.p.a.

MANDANTI:
NETENGINEERING **Alpina** s.p.a.

PROGETTO ESECUTIVO

ITINERARIO NAPOLI - BARI
RADDOPPIO TRATTA APICE - ORSARA
I LOTTO FUNZIONALE APICE - HIRPINIA
IN - INTERFERENZE ED OPERE IDRAULICHE
IN03 - OPERE D'ARTE MINORI
TOMBINO SCATOLARE 2.00x2.00m
PIANTA SCAVI

APPALTATORE Consorzio HIRPINIA AV Il Direttore Tecnico Ing. Vincenzo Moriello 10/06/2020	DIRETTORE DELLA PROGETTAZIONE Il Responsabile integrazione fra le varie prestazioni specialistiche Ing. G. Cassani	PROGETTISTA Alpina s.p.a. Ing. P. Galvanin
--	---	---

COMMESSA	LOTTO	FASE	ENTE	TIPO DOC.	OPERA/DISCIPLINA	PROGR.	REV.	SCALA:
IF28	01	E	ZZ	PA	IN0300	001	A	1:100

Rev.	Descrizione	Redatto	Data	Verificato	Data	Approvato	Data	Autorizzato Data
A	EMISSIONE PER CONSEGNA	C. Begarilli	10/06/2020	A. Piacentini	10/06/2020	M. Vermeleone	10/06/2020	Ing. P. Galvanin