


IMPIANTO DI SCARICO

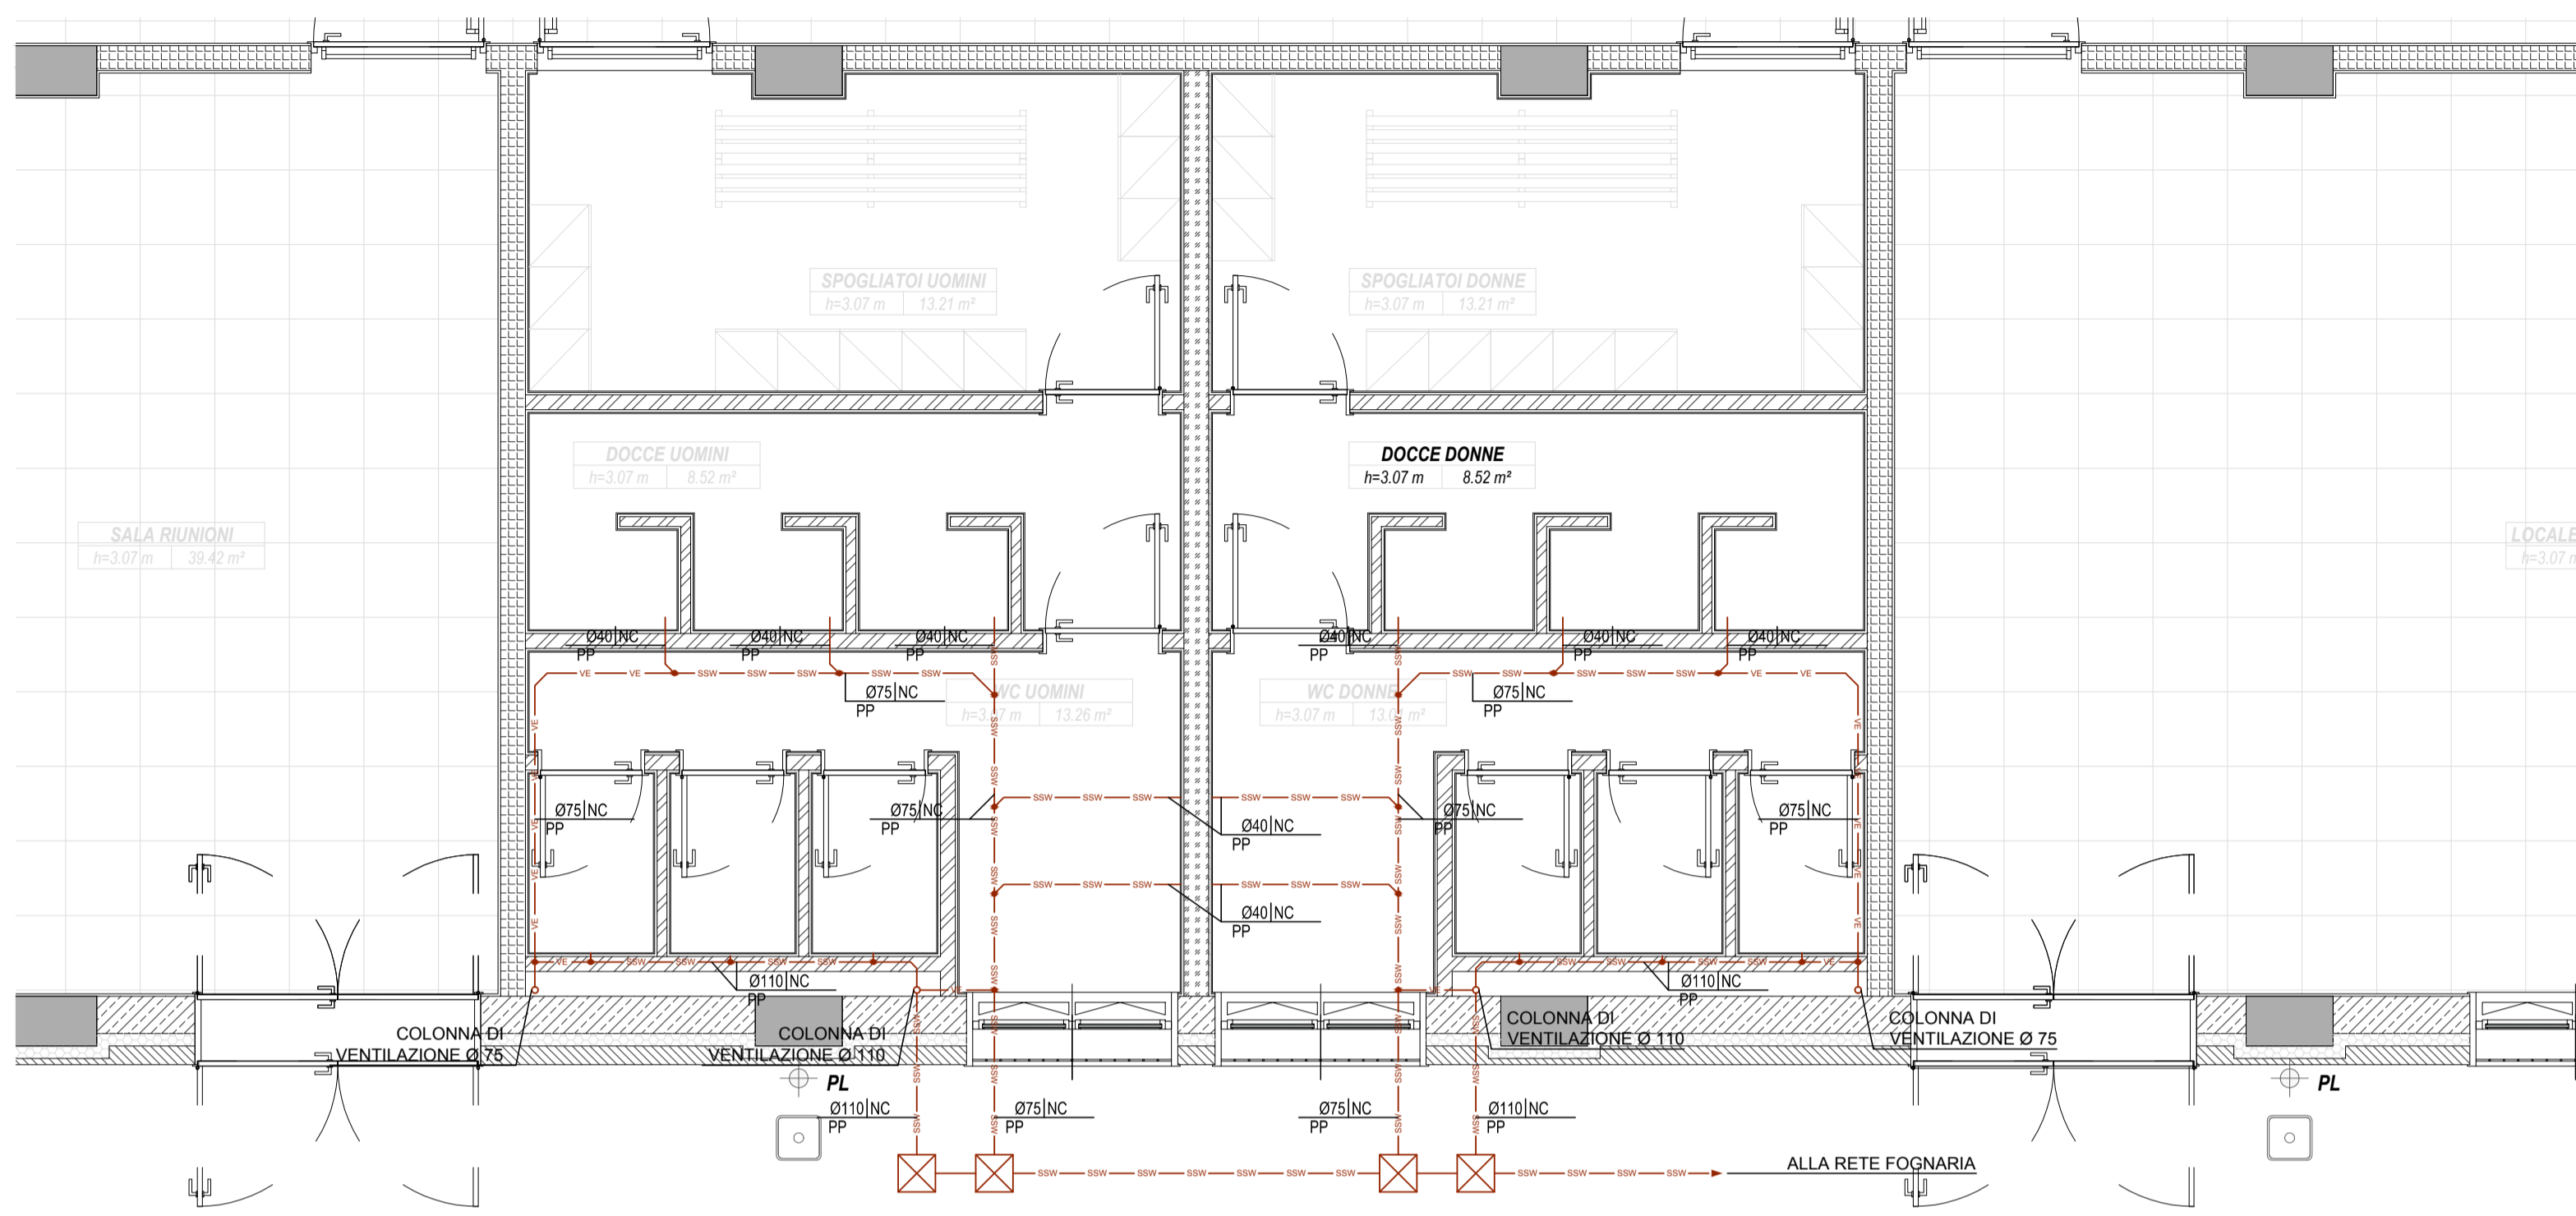

LEGENDA SIMBOLI

	TUBAZIONE SCARICO ACQUE REFLUE SANITARIE (SANITARY SEWAGE)
	TUBAZIONE VENTILAZIONE SCARICHI (VENTILATION)
	TUBAZIONE ACQUA FREDDA POTABILE (COLD WATER SERVICE)
	TUBAZIONE ACQUA CALDA POTABILE (HOT WATER SERVICE)
	TUBAZIONE MONTANTE
	POZZETTO
	COLLETTORI COMPLANARI (MANDATA E RITORNO)
	ACCUMULO ACQUA CALDA SANITARIA
	VALVOLA
	POMPA DI CIRCOLAZIONE
	PREPARATORE RAPIDO ACS
	POMPA DI CALORE

INDICATORE TUBAZIONE

DIAMETRO TUBAZIONE (L. DN. O Ø)	CODICE COIBENTAZIONE NC: NON COIBENTATO PRE: PRESALATO - SPESSORE [mm] IS: ISOLATO - SPESSORE [mm] REI: COPPELLA REI
ULTERIORI SPECIFICAZIONI ST: NATURALE (VEDI TABELLA) PN: PRESSIONE NOMINALE [bar] Q: PORTATA [m] T: TEMPERATURA FLUIDO [°C] P: PRESSIONE FLUIDO [bar] IN: PROFONDITA' INTERRAMENTO [mm]	



TABELLA MATERIALI TUBAZIONI

SIGLA	MATERIALE
FeCZn	ACCIAIO ZINCATO
Cu	RAME
PEHD	POLIETILENE AD ALTA DENSITA'
PEX/AlPEX	MULTISTRATO POLIETILENE RETICOLATO / ALLUMINIO / POLIETILENE RETICOLATO
PP	POLIPROPILENE

NOTE

(*) IL DIAMETRO DELLE TUBAZIONI DEL CIRCUITO FRIGORIFERO SARÀ DEFINITO A SECONDA DELLE INDICAZIONI DEL COSTRUTTORE DELLE APPARECCHIATURE

IMPIANTO IDRICO SANITARIO

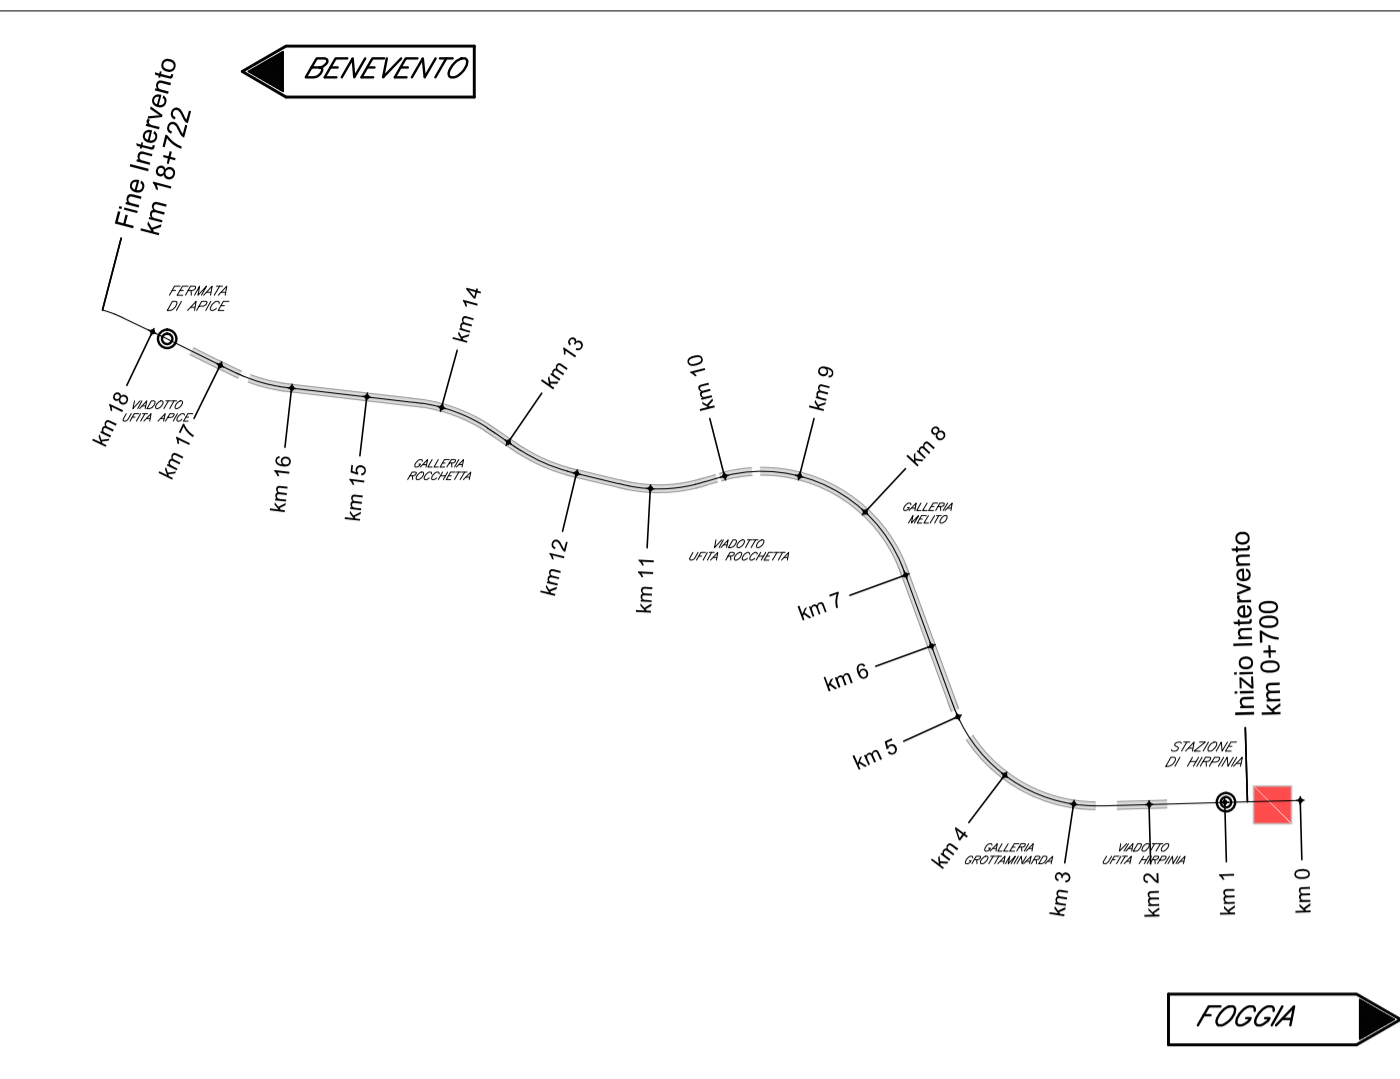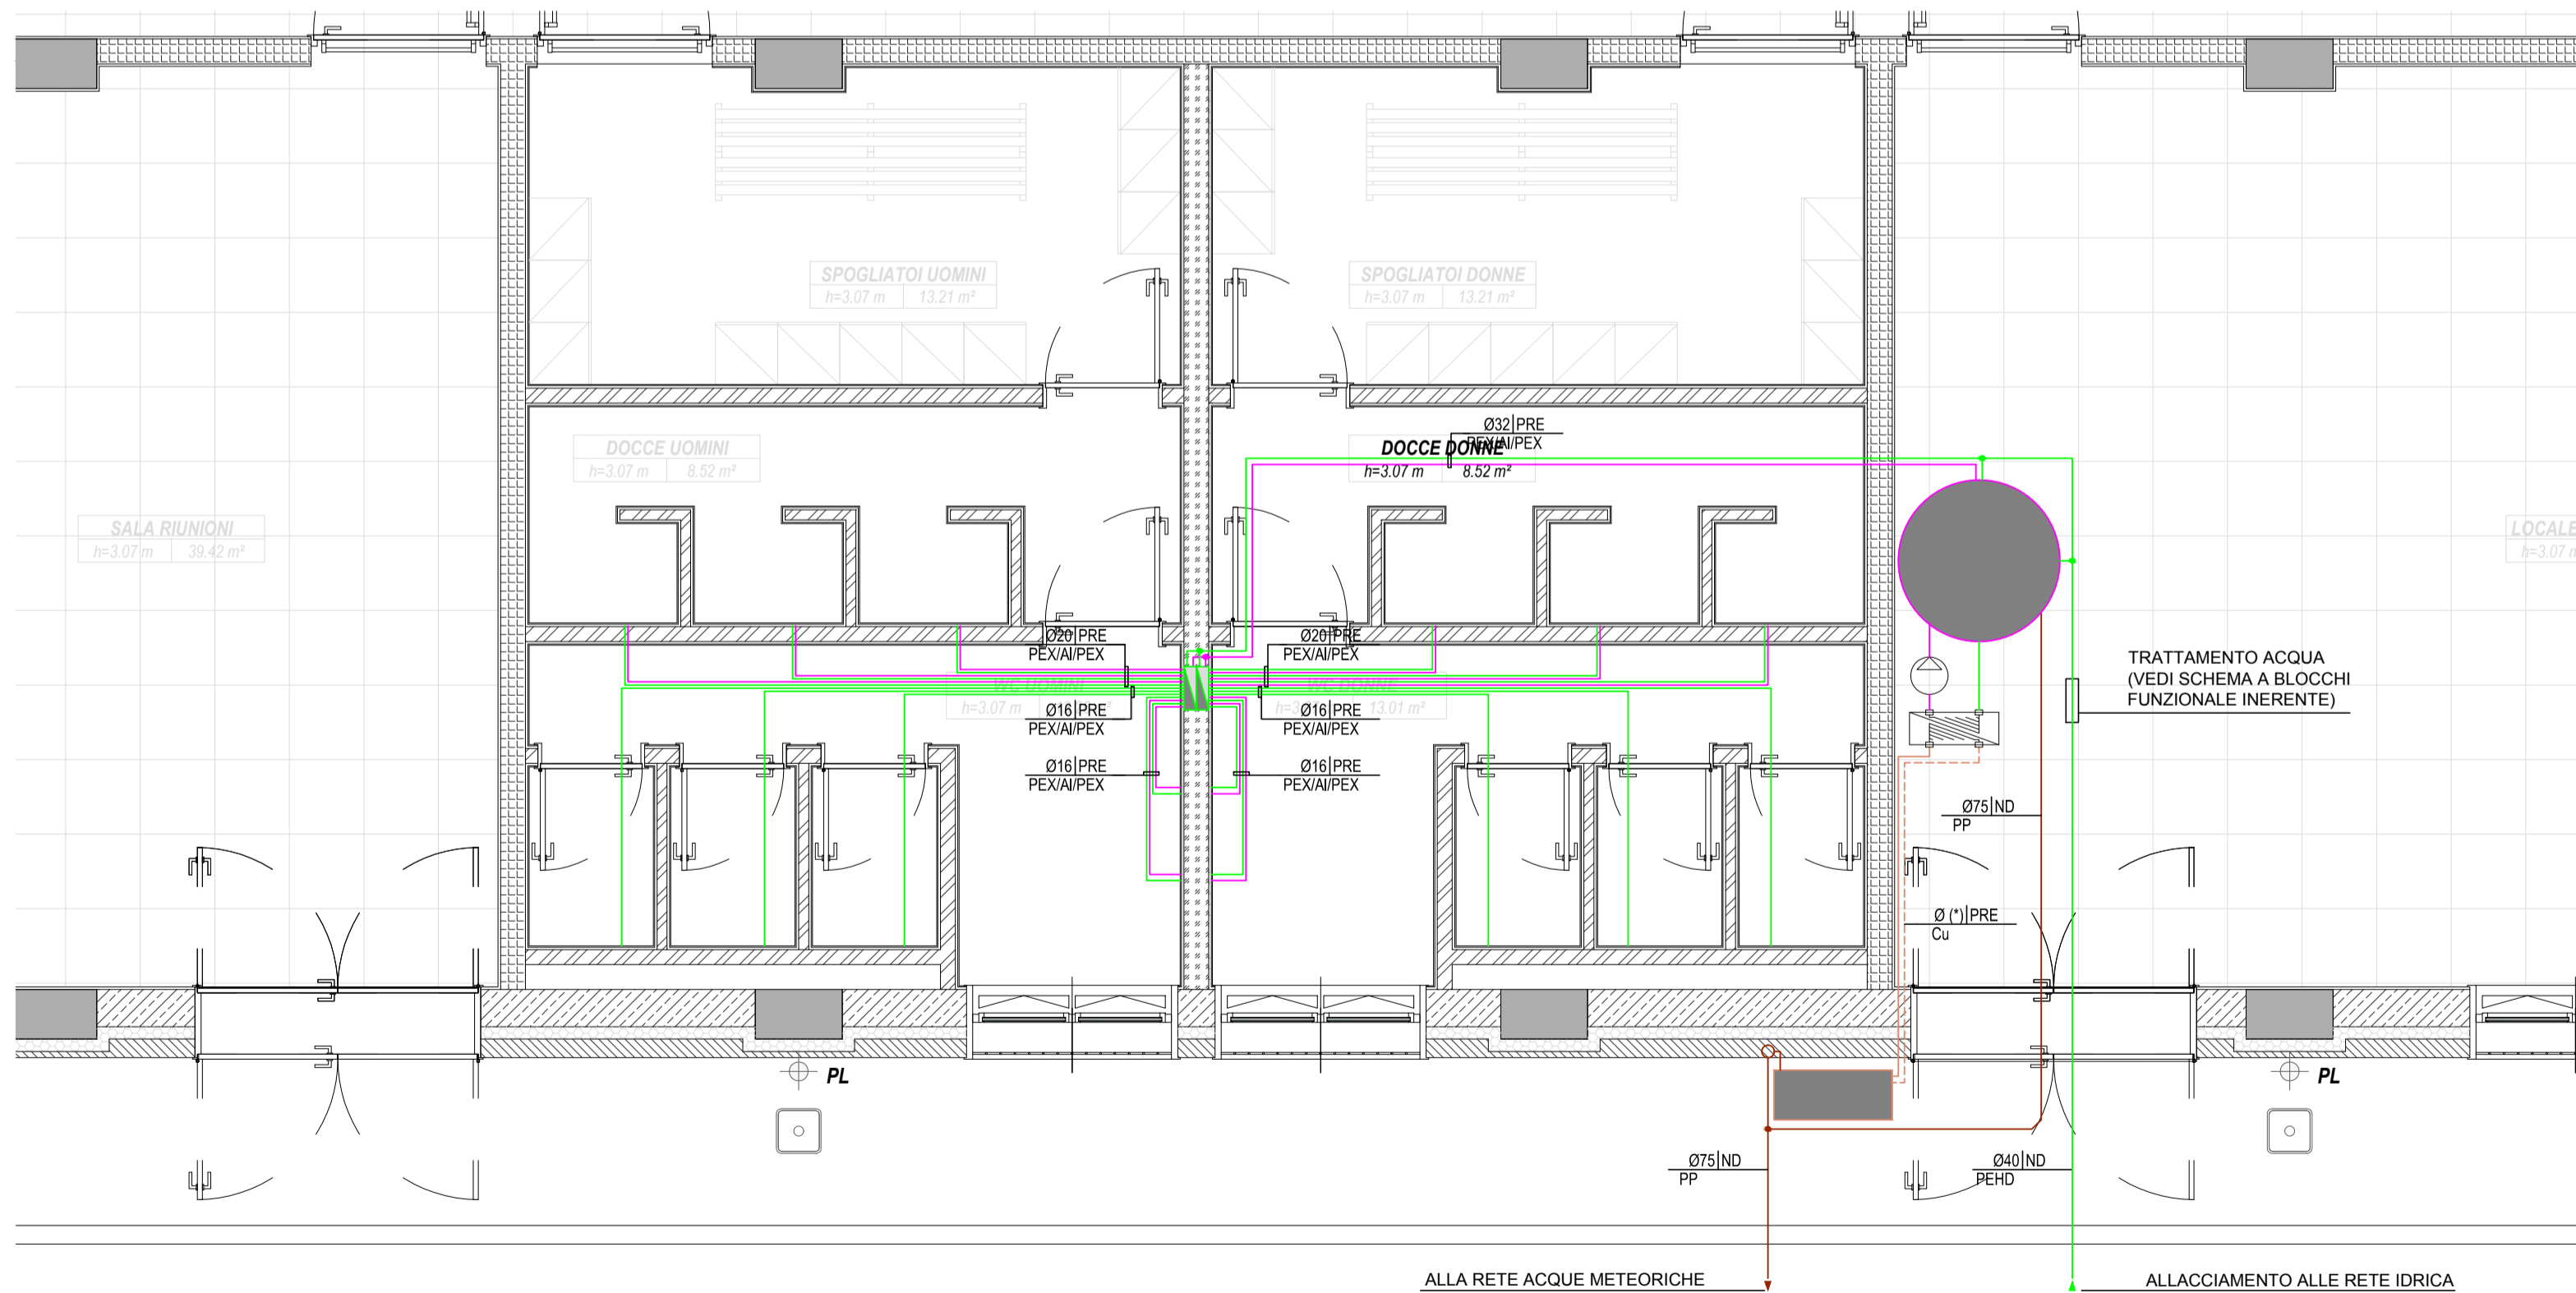

COMMITTENTE: **RFI** RETE FERROVIARIA ITALIANA GRUPPO FERROVIE DELLO STATO ITALIANE

DIREZIONE LAVORI: **ITALFERR** GRUPPO FERROVIE DELLO STATO ITALIANE

APPALTATORE: **HirpiniaAV** CONSORZIO

SOCI: **salini impregilo** **ASTALDI**

PROGETTAZIONE: **ROKSOUL** s.p.a. MANDANTI: **NETENGINEERING** **Alpina** s.p.a.

PROGETTO ESECUTIVO

ITINERARIO NAPOLI - BARI
RADDOPPIO TRATTA APICE - ORSARA
I LOTTO FUNZIONALE APICE - HIRPINIA
 IMPIANTI INDUSTRIALI

IM01 - FABBRICATO FSA DI HIRPINIA FA01A
 IMPIANTO IDRICO SANITARIO
 Layout impiantistico e disposizione apparecchiature

APPALTATORE Consorzio HIRPINIA AV Il Direttore Tecnico Ing. Vincenzo Mottello 10/06/2020	DIRETTORE DELLA PROGETTAZIONE Il Responsabile integrazione fra le varie prestazioni specialistiche Ing. G. Cassani	PROGETTISTA Alpina s.p.a. Ing. Paola Erba
--	--	--

COMMESSA	LOTTO	FASE	ENTE	TIPO DOC.	OPERA/DISCIPLINA	PROGR.	REV.	SCALA:
IF28	01	E	ZZ	PA	IT0101	001	B	1:50

Rev.	Descrizione	Redatto	Data	Verificato	Data	Approvato	Data	Autorizzato Data
A	Emissione per consegna	U. Bergamin	21/02/2020	P. Perrotta	21/02/2020	M. Vernaleone	21/02/2020	Ing. Paola Erba
B	Emissione per istruttoria	U. Bergamin	10/06/2020	P. Perrotta	10/06/2020	M. Vernaleone	10/06/2020	