



332.1

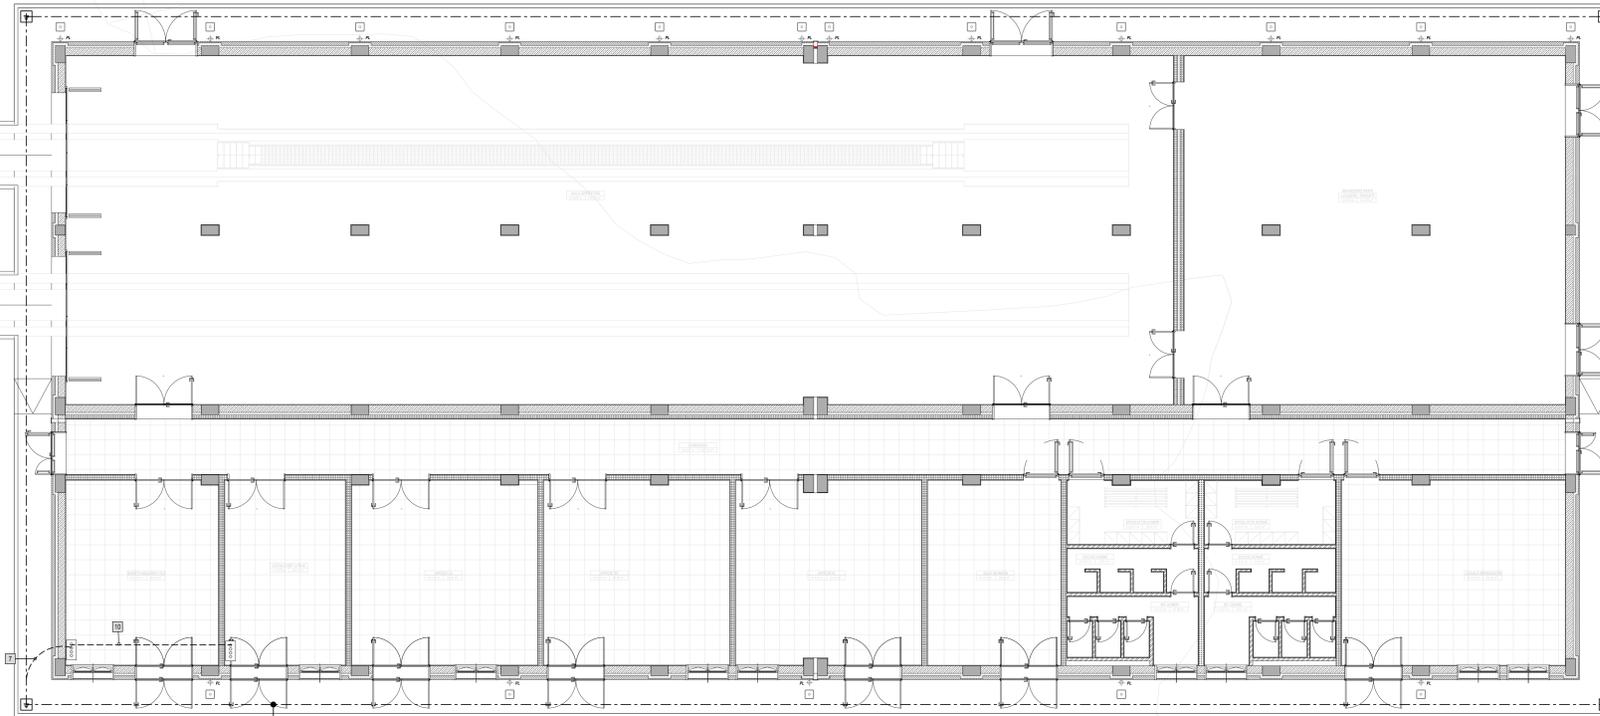


COLLEGAMENTO ALLA STAZIONE DI HIRPINIA

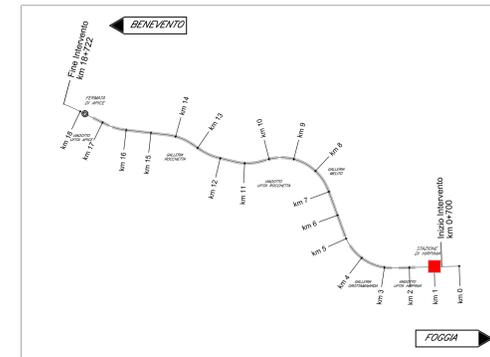

LEGENDA SIMBOLI IMPIANTO DI TERRA

---	CORDA DI RAME NUDO INTERRATA A 0,8 m DI PROFONDITA' SEZ. 35 mm ²
●	MORSETTO DI CONNESSIONE SALDATO O BULLONATO
+	POZZETTO 40x40 cm CON DISPENSORE VERTICALE DI TERRA Lx3 m COSTITUITO DA PALINE IN ACCIAIO SABBATO
□	COLLETTORE DI TERRA PRINCIPALE IN RAME NUDO 500x50x5 mm
— —	SBARRA PE DEL QUADRO BT
⊕	COLLEGAMENTO AI FERRI D'ARMATURA
1	COLLEGAMENTO A TERRA DEL NEUTRO (CENTRO STELLA) DEI TRASFORMATORI CAVO FG17 0.450.75kV 1x120 mm ²
2	COLLEGAMENTO A TERRA DELLA CARCASSA DEL TRASFORMATORE CAVO FG17 0.450.75kV 1x120 mm ²
3	COLLEGAMENTO A TERRA DEL BOX TRASFORMATORE CAVO FG17 0.450.75kV 1x120 mm ²
4	COLLEGAMENTO A TERRA DEGLI SCHERMI DEI CAVI MT CAVO FG17 0.450.75kV 1x25 mm ²
5	COLLEGAMENTO A TERRA DELLA CARPENTERIA DEL QUADRO DI MEDIA TENSIONE CAVO FG17 0.450.75kV 1x120 mm ²
6	COLLEGAMENTO A TERRA DELLA SBARRA (PE) DEI QUADRI DI BASSA TENSIONE CAVO FG17 0.450.75kV 1x120 mm ²
6b	COLLEGAMENTO A TERRA DELLA SBARRA (PE) DEI QUADRI DI BASSA TENSIONE CAVO FG17 0.450.75kV 1x120 mm ²
7	CONDUTTORE DI TERRA (COLLEGAMENTO AL DISPENSORE) CAVO FG17 0.450.75kV 1x120 mm ²
8	COLLEGAMENTO A TERRA DEL NEUTRO (CENTRO STELLA) GRUPPO ELETTROGENO CAVO FG17 0.450.75kV 1x20 mm ²
9	COLLEGAMENTO A TERRA DELLA CARCASSA DEL GRUPPO ELETTROGENO CAVO FG17 0.450.75kV 1x20 mm ²
10	COLLEGAMENTO EGGIPOTENZIALE CAVO FG17 0.450.75kV 1x120 mm ²

PARTICOLARE POZZETTO CON DISPENSORE

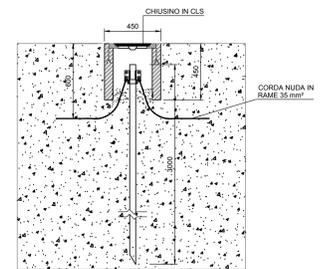

COMMITTENTE:



DIREZIONE LAVORI:



APPALTATORE:

CONSORZIO:



SOCI:



PROGETTAZIONE:

MANDATARIA:



MANDANTI:



PROGETTO ESECUTIVO

ITINERARIO NAPOLI - BARI
RADDOPPIO TRATTA APICE - ORSARA
I LOTTO FUNZIONALE APICE - HIRPINIA
IMPIANTO LUCE E FORZA MOTRICE
IED1 - FABBRICATO FSA DI HIRPINIA FA01
Pianta fabbricato con impianto di terra

APPALTATORE Consorzio HIRPINIA AV Il Direttore Tecnico Ing. Vincenzo Merello 10/06/2020	DIRETTORE DELLA PROGETTAZIONE Il Responsabile integrazione fra le varie prestazioni specialistiche Ing. G. Casareo	PROGETTISTA Alpina S.p.A. Ing. Paola Erba
---	---	--

COMMESSA LOTTO FASE ENTE TIPO DOC. OPERA/DISCIPLINA PROGR. REV. SCALA:

IF2801EZPALF0100002B 002 B 1:100

Rev.	Descrizione	Redatto	Data	Verificato	Data	Approvato	Data	Autorizzato	Data
A	Emissione per consegna	F. Fariolato	21/03/2020	P. Penotta	21/03/2020	M. Venturone	21/03/2020	Ing. Paola Erba	
B	Emissione per servizio	F. Fariolato	10/06/2020	P. Penotta	10/06/2020	M. Venturone	10/06/2020		