FABBRICATO FA07 - Scala 1:100

PIANTA FABBRICATO FA07

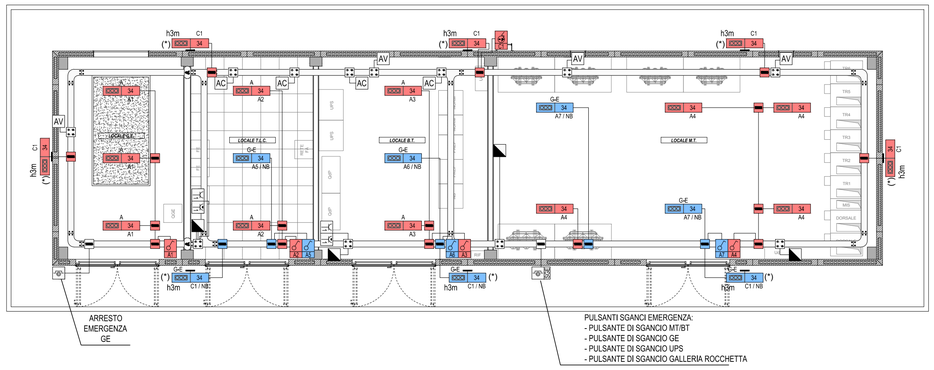

LEGENDA SIMBOLI

	QUADRO ELETTRICO
	PULSANTE DI SGANCIO EMERGENZA, AD ACCESSO PROTETTO (CON VETRO DI PROTEZIONE)
	CASSETTA AD ACCESSO PROTETTO (CON VETRO DI PROTEZIONE) CONTENENTE N.° ... PULSANTI DI SGANCIO EMERGENZA (SGANCI MT/BT, GE, UPS, GALLERIA, SIAP)
	n PRESE CIVILI STANDARD A VISTA (TERRA CENTRALE) 10/16 A
	n PRESE CIVILI UNIVERSALI A VISTA (TERRA LATERALE E CENTRALE) CON INTERRUTTORE AUTOMATICO 1P+N
	QUADRO PRESE INTERBLOCCATE CON FUSIBILI CON: - N.° 1 3P+T 16 A; - N.° 1 2P+T 16 A
AV	ALIMENTAZIONE A VISTA DI VENTILATORE ASSIALE
AC	ALIMENTAZIONE A VISTA DI UNITA' ESTERNA SISTEMA DI CONDIZIONAMENTO A SPLIT, CON IP≥55
AC	ALIMENTAZIONE A VISTA DI UNITA' INTERNA DI SISTEMA DI CONDIZIONAMENTO A SPLIT/UNITA' MONOBLOCCO
	CASSETTA PRINCIPALE DI DERIVAZIONE, IN TECNOPOLIMERO, COMPLETA DI COPERCHIO, A VISTA, IP44, INSTALLATA A PARETE/SOFFITTO - DIM.: 150x110x70 mm
	CASSETTA SECONDARIA DI DERIVAZIONE, IN TECNOPOLIMERO, COMPLETA DI COPERCHIO, A VISTA, IP44, INSTALLATA A PARETE/SOFFITTO - DIM.: 100x100x50 mm
	CASSETTA DI DERIVAZIONE, IN LEGA DI ALLUMINIO, COMPLETA DI COPERCHIO, A VISTA, GRADO DI PROTEZIONE ≥ IP66, INSTALLATA A PARETE - DIM.: 100x100x59 mm
An	INTERRUTTORE COMANDO LUCE A VISTA - An = numero accensione
An	DEVIATORE COMANDO LUCE A VISTA - An = numero accensione
	SENSORE CREPUSCOLARE A VISTA, CON IP≥55
	CONDUTTURA ASCENDENTE / DISCENDENTE
	DISTRIBUZIONE IMPIANTO REALIZZATA CON TUBO RIGIDO IN PVC DEDICATO Ø25 mm DOVE NON DIVERSAMENTE INDICATO
	CANALE PORTACAVI BT/SP IN ACCIAIO ZINCATO A CALDO (DIM. 200x75 mm CON SETTO SEPARATORE)
	BARRIERA TAGLIAFIAMMA CON SCHIUMA POLIURETANICA EI120

IL COLLEGAMENTO TRA LA DISTRIBUZIONE IN TUBO E QUELLA IN CANALINA SARÀ REALIZZATO CON L'USO DI IDONEI RACCORDI.
GLI STACCHI RELATIVI ALLA DISTRIBUZIONE TERMINALE SARANNO REALIZZATI IN GUAINA FLESSIBILE.
I COLLEGAMENTI TERMINALI RAPPRESENTATI NEL PRESENTE ELABORATO HANNO SOLO CARATTERE SCHEMATICO E DOVRANNO ESSERE PERTANTO VERIFICATI/CONFERMATI IN FASE REALIZZATIVA.

LEGENDA APPARECCHI ILLUMINANTI

	NOTE (EVENTUALI) A CON GRUPPO AUTONOMO DI EMERGENZA AUTONOMIA 120 MINUTI G-E ILLUMINAZIONE GENERALE E DI EMERGENZA INDICATORE CIRCUITO DI ALIMENTAZIONE NB UTENZE IN CONTINUITA' ASSOLUTA ALIMENTATE DA RETE "NO-BREAK" INDICATORE NUMERO ACCENSIONE (EVENTUALE)
An 37	APPARECCHIO ILLUMINANTE A PLAFONE, CORPO IN LAMIERA DI ACCIAIO VERNICIATO E DIFFUSORE PLASTICO PRISMATIZZATO, OTTICA A BASSA LUMINANZA CON UGR<19 - GRADO DI PROTEZIONE ≥ IP20; A LED 4000 K, POTENZA ≤ 37 W, FLUSSO ≥ 4090 lm, REATTORE ELETTRONICO, CLASSE II
An 34	APPARECCHIO ILLUMINANTE STAGNO A PLAFONE, CORPO E DIFFUSORE IN POLICARBONATO, OTTICA SIMMETRICA FASCIO LARGO - GRADO DI PROTEZIONE ≥ IP65; A LED 4000 K, POTENZA ≤ 34 W, FLUSSO ≥ 4320 lm, REATTORE ELETTRONICO, CLASSE II
	INDICAZIONE APPARECCHIO ILLUMINANTE INSTALLATO A PARETE
(*)	ACCENSIONE DA INTERRUTTORE CREPUSCOLARE E PROGRAMMATORE ORARIO

LEGENDA COLORI IMPIANTI

	IMPIANTI DI ILLUMINAZIONE ORDINARIA, ALIMENTATI DA RETE NORMALE O PREFERENZIALE 230 Vca / 50 Hz
	IMPIANTI DI ILLUMINAZIONE ORDINARIA ED EMERGENZA ALIMENTATI DA RETE "NO-BREAK" 230 Vca - 50 Hz
	IMPIANTI DI FORZA MOTRICE
	IMPIANTI DI SUPERVISIONE

KEY-PLAN - Scala 1:10000

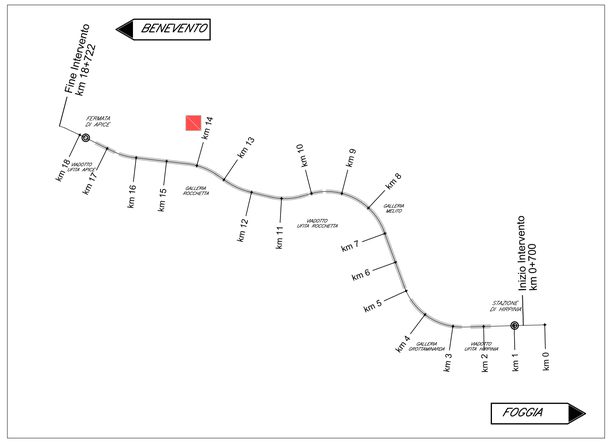

COMMITTENTE:

RFI RETE FERROVIARIA ITALIANA
GRUPPO FERROVIE DELLO STATO ITALIANE

DIREZIONE LAVORI:

ITALFERR
GRUPPO FERROVIE DELLO STATO ITALIANE

APPALTATORE:
CONSORZIO:

HirpiniaAV

SOCI:

salini impregilo

ASTALDI

PROGETTAZIONE:
MANDATARIA:

ROCKSOIL S.p.A.

MANDANTI:

NET ENGINEERING

Alpina S.p.A.

PROGETTO ESECUTIVO

ITINERARIO NAPOLI - BARI
RADDOPPIO TRATTA APICE - ORSARA
I LOTTO FUNZIONALE APICE - HIRPINIA

IMPIANTO LUCE E FORZA MOTRICE

IE07 - FABBRICATI - FA07

Pianta Fabbricato con ubicazione cavidotti e apparecchiature

APPALTATORE	DIRETTORE DELLA PROGETTAZIONE	PROGETTISTA
Consorzio HIRPINIA AV Il Direttore Tecnico Ing. Vincenzo Moriello 10/06/2020	Il Responsabile integrazione fra le varie prestazioni specialistiche Ing. G. Cassani	Alpina S.p.A. Ing. Paola Erba

COMMESSA	LOTTO	FASE	ENTE	TIPO DOC.	OPERA/DISCIPLINA	PROGR.	REV.	SCALA:
IF28	01	E	ZZ	PA	LF0700	001	B	1:100

Rev.	Descrizione	Redatto	Data	Verificato	Data	Approvato	Data	Autorizzato Data
A	Emissione per consegna	F. Fantinato	21/02/2020	P. Perrotta	21/02/2020	M. Vernaleone	21/02/2020	Ing. Paola Erba
B	Emissione per istruttoria	F. Fantinato	10/06/2020	P. Perrotta	10/06/2020	M. Vernaleone	10/06/2020	10/06/2020

File: IF2801EZZPALF0700001B.dwg | n.Elab.: 0