
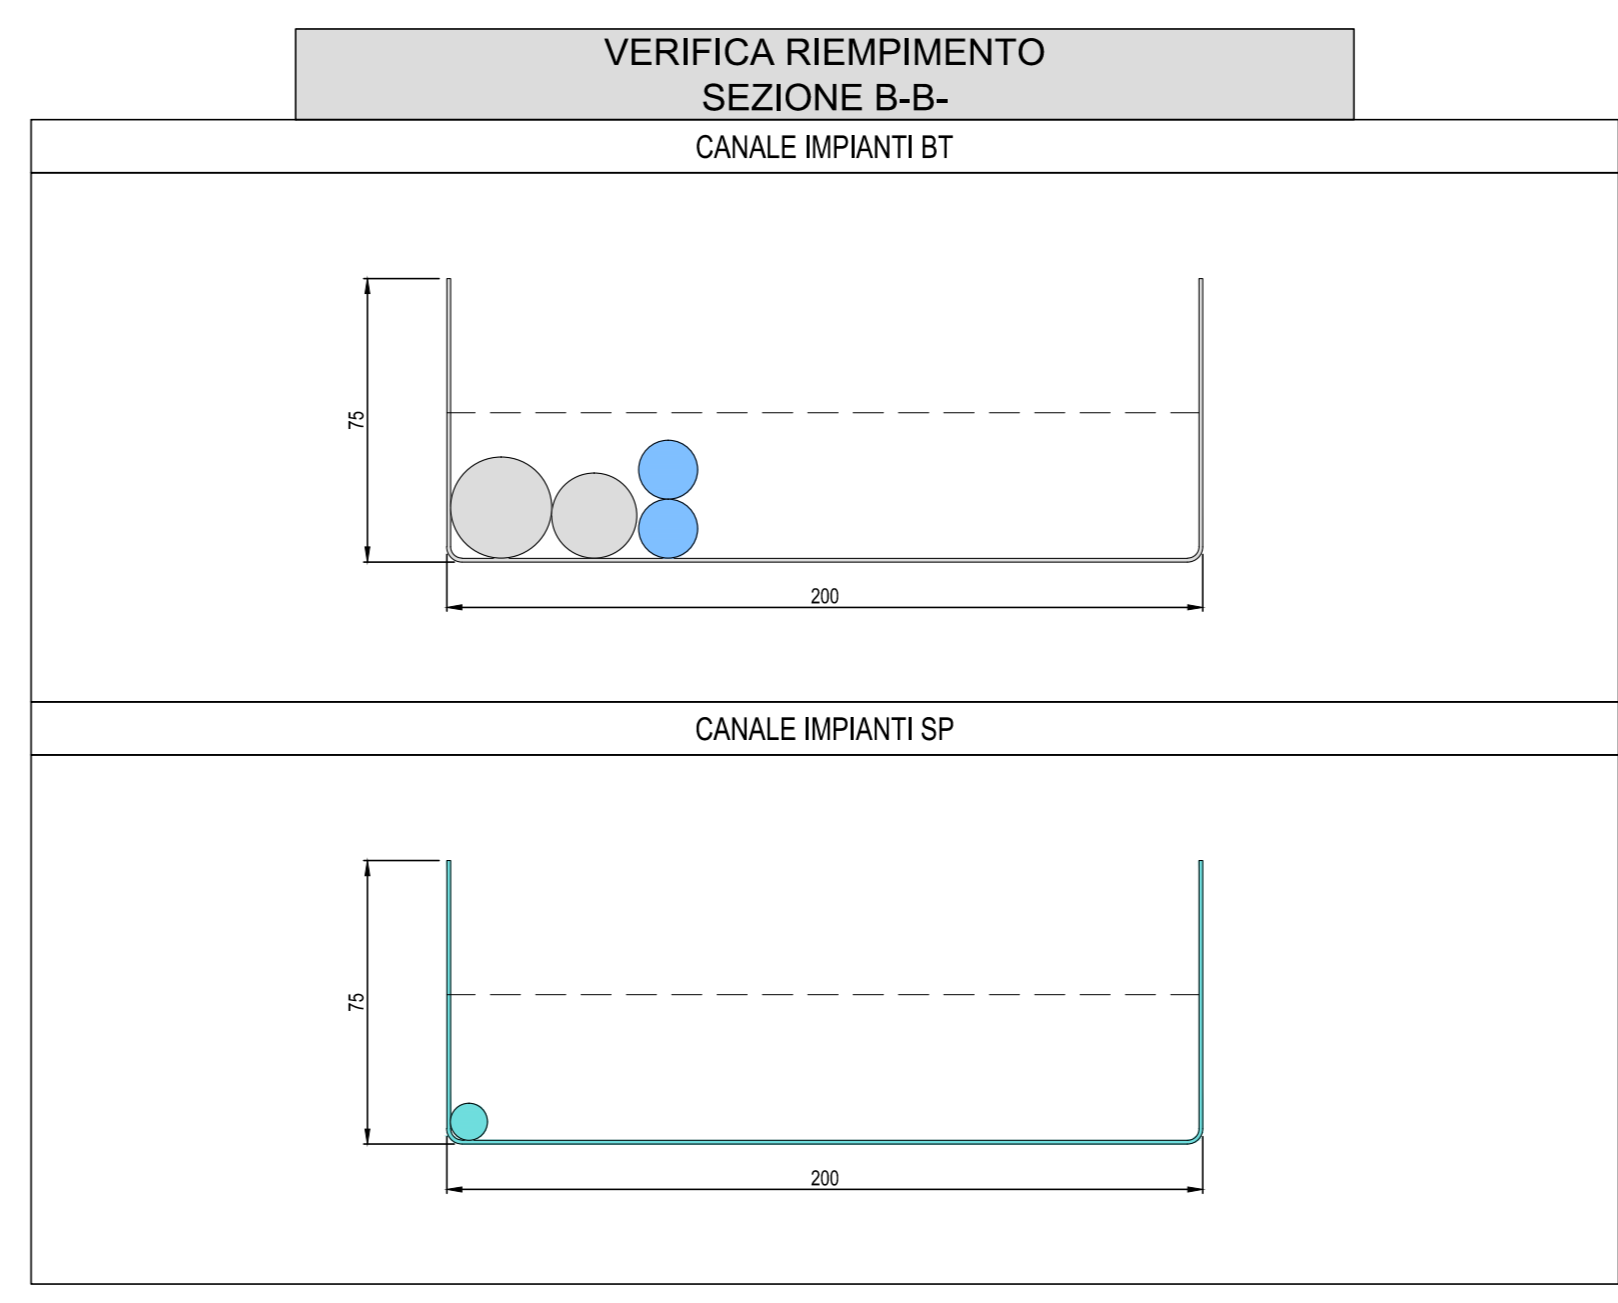


- LEGENDA SIMBOLI CAVIDOTTI E POZZETTI**
- CONDUZIONE ASCENDENTE / DISCENDENTE
 - CANALE PORTACAVI BT IN ACCIAIO ZINCATO A CALDO, STAFFATO A PARETE O A SOFFITTO
 - CANALE PORTACAVI SP IN ACCIAIO ZINCATO A CALDO, STAFFATO A PARETE O A SOFFITTO
 - CANALE PORTACAVI BT IN ACCIAIO ZINCATO A CALDO, ENTRO CUNCIOLLO SOTTO MARCIAPEDE
 - CANALE PORTACAVI SP IN ACCIAIO ZINCATO A CALDO, ENTRO CUNCIOLLO SOTTO MARCIAPEDE
 - CANALE PORTACAVI MT IN ACCIAIO ZINCATO A CALDO, ENTRO CUNCIOLLO SOTTO MARCIAPEDE
 - CAVIDOTTO DI BASSA TENSIONE E/O SPECIALI
 - CAVIDOTTO DI MEDIA TENSIONE
 - CAVIDOTTO DI TRATTA OGGETTO DI ALTRA SEZIONE PROGETTUALE
 - POZZETTO IN CLS SOGGIOLTO COMPLETO DI SETTO SEPARATORE E CHIUSINO ZINCATO DA RIEMPIMENTO PORTA PAVIMENTAZIONE
 - POZZETTO IN CLS OMI 150x150 cm COMPLETO DI SETTO SEPARATORE E CHIUSINO ZINCATO DA RIEMPIMENTO PORTA PAVIMENTAZIONE
 - POZZETTO IN CLS OMI 150x150 cm COMPLETO DI SETTO SEPARATORE E CHIUSINO SUPERIORMENTE PER PREVENZIONE DA ATTI VANDALICI
 - POZZETTO IN CLS OMI 150x150 cm COMPLETO DI SETTO SEPARATORE E CHIUSINO IN CALCESTRUZZO CEMENTATO SUPERIORMENTE PER PROTEZIONE ANTIVANDALICA

- LEGENDA INDICATORI**
- INDICATORE CAVIDOTTI ELETTRICI**
- LEGENDA TIPO**
- CA1 CANALEFRASSELLA IN ALLUMINIO
 - CA2 CANALEFRASSELLA IN ACCIAIO INOX
 - CA3 CANALEFRASSELLA IN ACCIAIO ZINCATO
 - CA4 CANALEFRASSELLA IN ACCIAIO ZINCATO
- LEGENDA POSA**
- POS1 PAVIMENTAZIONE IN ACCIAIO ZINCATO
 - POS2 PAVIMENTAZIONE IN ACCIAIO ZINCATO
- ELABORATI DI RIFERIMENTO**
- Modello BIM
 - Modello impianti ventilazione/raffrescamento
 - Modello impianto idrico sanitario/edilizia
 - Modello impianto elettrico e speciali
 - IF28APVWFV100ME101
 - IF28APVWFV100ME201
 - IF28APVWFV100DE101

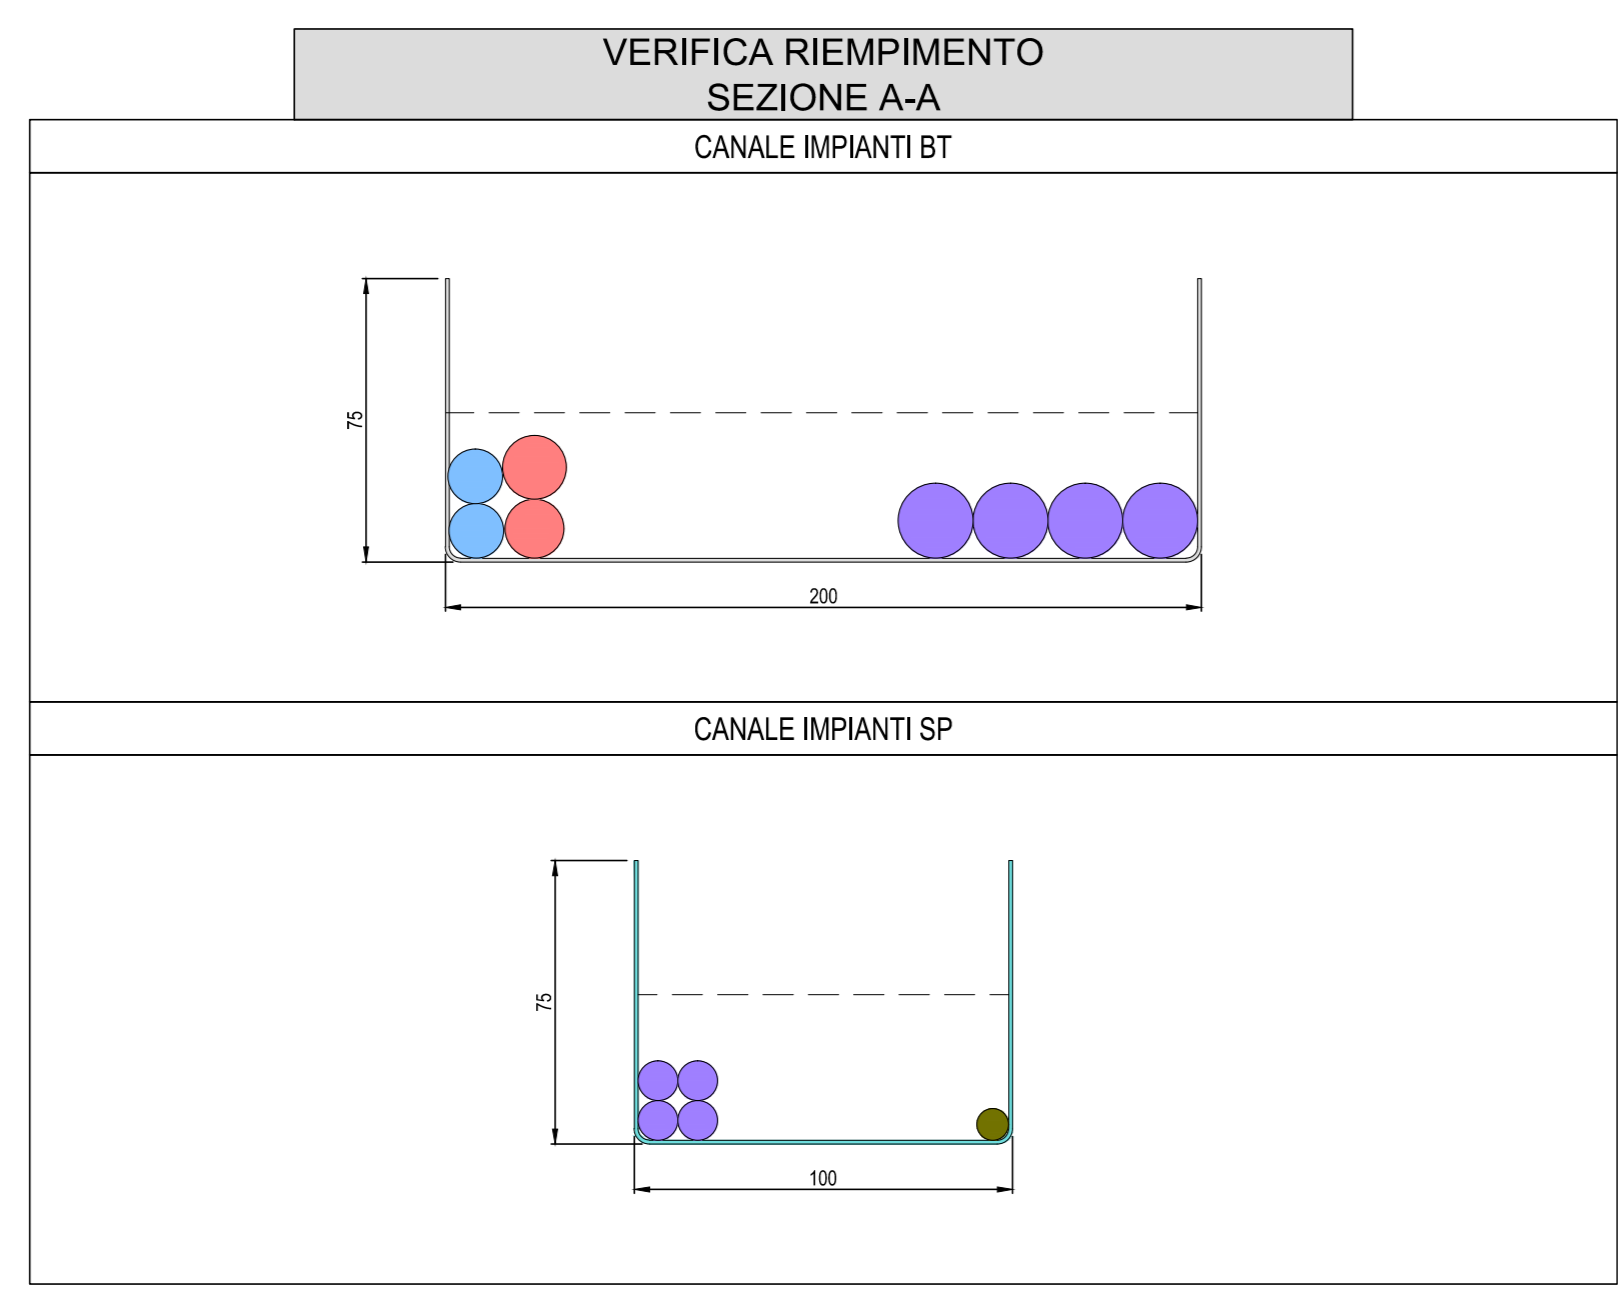

COMMITTENTE: **RFI** **GRUPPO FERROVIARIO ITALIANO**

DIREZIONE LAVORI: **ITALFERR** **GRUPPO FERROVIE DELLO STATO ITALIANE**

APPALTATORE: **HirpiniaAV**

CONSORZIO: **salini impregio** **ASTALDI**

PROGETTAZIONE: **ROKSOUL** **NETENGINEERING** **Alpina**

MANDATARIA: **NETENGINEERING** **Alpina**

PROGETTO ESECUTIVO

ITINERARIO NAPOLI - BARI
RADDOPPIO TRATTA APICE - ORSARA
I LOTTO FUNZIONALE APICE - HIRPINIA
IMPIANTO LUCE E FORZA MOTTRICE
IE10 - STAZIONE DI HIRPINIA FV01

Pianta con ubicazione caavidotti e riempimento canalizzazioni - Piano terra - tavola 1 di 3

APPALTATORE: **CONSORZIO HIRPINIA AV**
 Direttore Tecnico
 Ing. Vincenzo Merello
 21/02/2020

DIRETTORE DELLA PROGETTAZIONE: **Il Responsabile integrazione fra le varie prestazioni specialistiche**
 Ing. G. Cassari

PROGETTISTA: **Alpina**
 Ing. Paola Erba

COMMESSA LOTTO FASE ENTE TIPO DOC. OPERA/DISCIPLINA PROG. REV. SCALA:

IF2801EZZPALF100001A **001** **A** **1:100**

Rev.	Descrizione	Redatto	Data	Verificato	Data	Approvato	Data	Autorizzato	Data
A	Emissione per consegna	F. Fariato	21/02/2020	P. Perotta	21/02/2020	M. Veronesi	21/02/2020	Ing. Paola Erba	21/02/2020

File: IF2801EZZPALF100001A.dwg n. tab. 0