PIANTA DISTRIBUZIONE IMPIANTI (3 di 3)

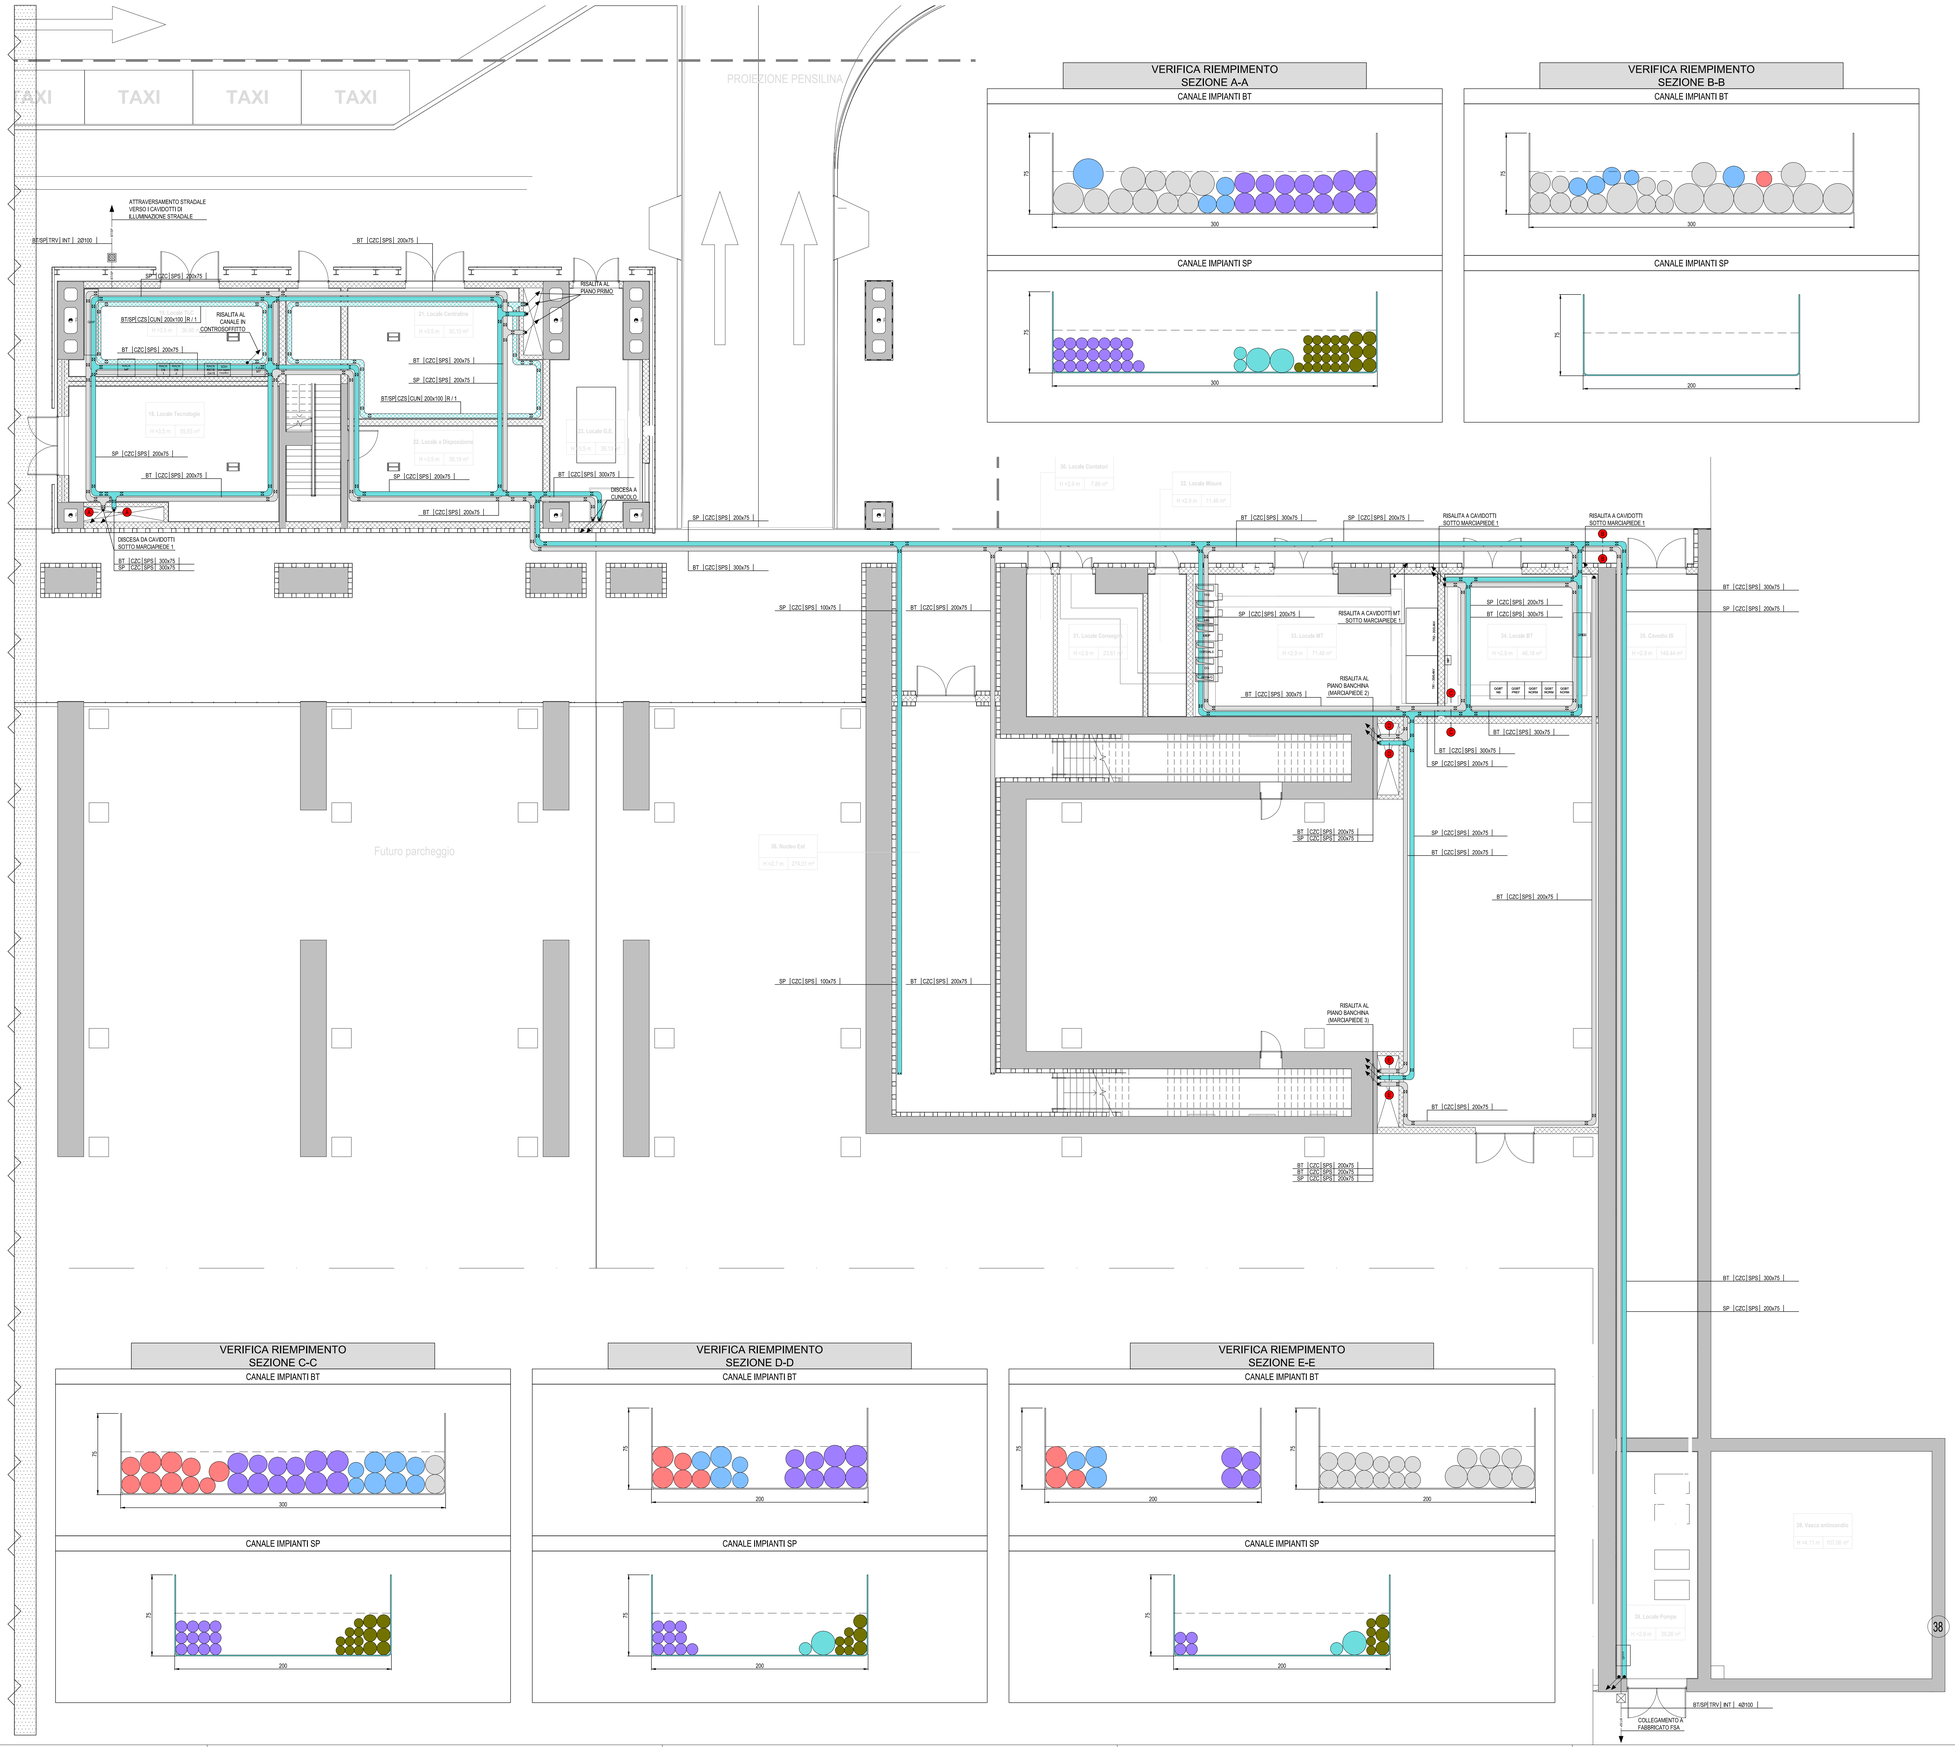

VERIFICA RIEMPIMENTO SEZIONE A-A

CANALE IMPIANTI BT

CANALE IMPIANTI SP

VERIFICA RIEMPIMENTO SEZIONE B-B

CANALE IMPIANTI BT

CANALE IMPIANTI SP

VERIFICA RIEMPIMENTO SEZIONE C-C

CANALE IMPIANTI BT

CANALE IMPIANTI SP

VERIFICA RIEMPIMENTO SEZIONE D-D

CANALE IMPIANTI BT

CANALE IMPIANTI SP

VERIFICA RIEMPIMENTO SEZIONE E-E

CANALE IMPIANTI BT

CANALE IMPIANTI SP

KEY-PLAN - Scala 1:10000

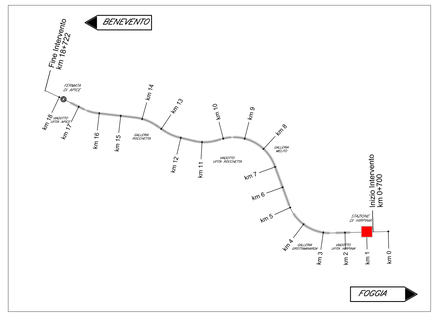

KEY-PLAN STAZIONE HIRPINIA - PIANO TERRA

ZONA OGGETTO DEL PRESENTE ELABORATO

LEGENDA SIMBOLI CAVIDOTTI E POZZETTI

	CONDUTTURA ASCENDENTE / DISCENDENTE
	CANALE PORTACAVI BT IN ACCIAIO ZINCATO A CALDO, STAFFATO A PARETE O A SOFFITTO
	CANALE PORTACAVI SP IN ACCIAIO ZINCATO A CALDO, STAFFATO A PARETE O A SOFFITTO
	CANALE PORTACAVI BT IN ACCIAIO ZINCATO A CALDO, ENTRO CUNICOLO SOTTO MARCIAPIEDE
	CANALE PORTACAVI SP IN ACCIAIO ZINCATO A CALDO, ENTRO CUNICOLO SOTTO MARCIAPIEDE
	CANALE PORTACAVI MT IN ACCIAIO ZINCATO A CALDO, ENTRO CUNICOLO SOTTO MARCIAPIEDE
BTSP	CAVIDOTTO DI BASSA TENSIONE E/O SPECIALI
MT	CAVIDOTTO DI MEDIA TENSIONE
TRATTA XXXX	CAVIDOTTO DI TRATTA OGGETTO DI ALTRA SEZIONE PROGETTUALE
	POZZETTO IN CLS 50x50x50 COMPLETO DI SETTO SEPARATORE E CHIUSINO ZINCATO DA RIEMPIMENTO PORTA PAVIMENTAZIONE
	POZZETTO IN CLS 80x80x80 COMPLETO DI SETTO SEPARATORE E CHIUSINO ZINCATO DA RIEMPIMENTO PORTA PAVIMENTAZIONE
	POZZETTO IN CLS DIM. 80x80 cm COMPLETO DI CHIUSINO IN CLS CEMENTATO SUPERIORMENTE PER PREVENZIONE DA ATTI VANDALICI
	POZZETTO IN CLS DIM. 100x100 cm COMPLETO DI SETTO SEPARATORE E CHIUSINO IN CALCESTRUZZO CEMENTATO SUPERIORMENTE PER PROTEZIONE ANTIVANDALICA

LEGENDA INDICATORI

INDICATORE CAVIDOTTI ELETTRICI

LEGENDA TIPO

- CAL CANALE/PASSERELLA IN ALLUMINIO
- CZI CANALE/PASSERELLA IN ACCIAIO INOX
- CZC CANALE/PASSERELLA IN ACCIAIO ZINCATO A CALDO DOPO LA LAVORAZIONE
- CZS CANALE/PASSERELLA IN ACCIAIO ZINCATO SENDZIMIR
- CAV CANALE/PASSERELLA IN ACCIAIO VERNICIATO
- CPL CANALE/PASSERELLA IN MATERIALE PLASTICO
- TFP TUBO FLESSIBILE IN POLIETILENE
- TFV TUBO FLESSIBILE CORRUGATO IN PVC
- TSP TUBO FLESSIBILE IN ACCIAIO SPIRALATO
- TRP TUBO RIGIDO IN POLIETILENE
- TRV TUBO RIGIDO IN PVC
- TSI TUBO IN ACCIAIO INOX
- TAZ TUBO IN ACCIAIO ZINCATO

LEGENDA IMPIANTO

- MT IMPIANTI MEDIA TENSIONE
- BT IMPIANTI BASSA TENSIONE
- IE IMPIANTI ILLUMINAZIONE ESTERNA
- IP IMPIANTI PRESE A PALETTE
- GE IMPIANTI ALIMENTATI DA GRUPPO ELETTROGENO
- CA IMPIANTI ALIMENTATI DA UPS/SOCCORRITORE
- SP IMPIANTI SPECIALI
- SC IMPIANTI SPECIALI DI COMUNICAZIONE
- SS IMPIANTI SPECIALI DI SICUREZZA
- VE IMPIANTI VENTILAZIONE E MONITORAGGIO ATMOSFERICO
- AI IMPIANTI ANTINCENDIO
- SV IMPIANTI SUPERVISIONE
- TF TELEFONIA
- 1000V RETE 1000 V
- IL IMPIANTI ILLUMINAZIONE
- TL TELECOMUNICAZIONE

LEGENDA POSA

- INT INTERRATO
- AER AERIA
- PAV ANNEGATO NEL MASSETTO DEL PAVIMENTO O DEL SOLAIO
- SOT SOTTOTRACCIA A PARETE O A SOFFITTO
- SPS STAFFATO A PARETE O A SOFFITTO
- VIS A VISTA
- CUN ENTRO CUNICOLO O SOTTO PAVIMENTO TECNICO
- CNS CONTROSOFFITTO

N° - DIMENSIONI

ALTRE NOTE / NUMERO SETTI

- CANALE/PASSERELLA PIENOA
- F CANALE/PASSERELLA FORATOA
- R CANALE/PASSERELLA A RETE
- T CANALE/PASSERELLA A TRAVERSE
- C CANALE/PASSERELLA CON COPERCHIO
- B TUBO CON RESISTENZA ALLA COMPRESSIONE 750<X<1250 N
- M TUBO CON RESISTENZA ALLA COMPRESSIONE 350<X<=1250 N
- A TUBO CON RESISTENZA ALLA COMPRESSIONE >1000 N
- L RIVESTIMENTO TERMOPLASTICO LSZH

EVENTUALI ULTERIORI INDICAZIONI

ELABORATI DI RIFERIMENTO

MODELLI BIM:

- Modello impianti ventilazione/climatizzazione — IF28EAPWVFV0100ME101
- Modello impianti idrico sanitari/rete idranti — IF28EAPWVFV0100ME201
- Modello impianti elettrici e speciali — IF28EAPWVFV0100EL E01

COMMITTENTE:

RFI RETE FERROVIARIA ITALIANA
GRUPPO FERROVIE DELLO STATO ITALIANE

DIREZIONE LAVORI:

ITALFERR
GRUPPO FERROVIE DELLO STATO ITALIANE

APPALTATORE:
CONSORZIO: HirpiniaAV

SOCI: salini impregilo — ASTALDI

PROGETTAZIONE:
MANDATARIA: ROCKSOIL S.p.A.

MANDANTI: NET ENGINEERING — Alpina S.p.A.

PROGETTO ESECUTIVO

ITINERARIO NAPOLI - BARI
RADDOPPIO TRATTA APICE - ORSARA
I LOTTO FUNZIONALE APICE - HIRPINIA

IMPIANTO LUCE E FORZA MOTRICE

IE10 - STAZIONE DI HIRPINIA FV01

Planta con ubicazione cavidotti e riempimento canalizzazioni - Piano terra - tavola 3 di 3

APPALTATORE	DIRETTORE DELLA PROGETTAZIONE	PROGETTISTA
Consorzio HIRPINIA AV Il Direttore Tecnico Ing. Vincenzo Morielo 21/02/2020	Il Responsabile integrazione fra le varie prestazioni specialistiche Ing. G. Cassani	Alpina S.p.A. Ing. Paola Erba

COMMESSA	LOTTO	FASE	ENTE	TIPO DOC.	OPERA/DISCIPLINA	PROGR.	REV.	SCALA:
IF28	01	E	ZZ	PA	LF1000	003	A	1:100

Rev.	Descrizione	Redatto	Data	Verificato	Data	Approvato	Data	Autorizzato Data
A	Emissione per consegna	F. Fantinato	21/02/2020	P. Perrotta	21/02/2020	M. Vernaleone	21/02/2020	Ing. Paola Erba 21/02/2020

File: IF2801EZZPALF1000003A.dwg — n.Elab.: 0