

LEGENDA SIMBOLI CAVIDOTTI E POZZETTI

	CONDUTTORE ASCENDENTE / DISCENDENTE
	CANALE PORTACAVI BT IN ACCIAIO ZINCATO A CALDO, STAFFATO A PARETE O A SOFFITTO
	CANALE PORTACAVI SP IN ACCIAIO ZINCATO A CALDO, STAFFATO A PARETE O A SOFFITTO
	CANALE PORTACAVI BT IN ACCIAIO ZINCATO A CALDO, ENTRO CUNCIOLLO SOTTO MARCIAPiede
	CANALE PORTACAVI SP IN ACCIAIO ZINCATO A CALDO, ENTRO CUNCIOLLO SOTTO MARCIAPiede
	CANALE PORTACAVI MT IN ACCIAIO ZINCATO A CALDO, ENTRO CUNCIOLLO SOTTO MARCIAPiede
	CAVIDOTTO DI BASSA TENSIONE E/O SPECIALI
	CAVIDOTTO DI MEDIA TENSIONE
	CAVIDOTTO DI TRATTA OGGETTO DI ALTRA SEZIONE PROGETTUALE
	POZZETTO IN CLS SOGGIOLTO COMPLETO DI SETTO SEPARATORE E CHIUSINO ZINCATO DA RIEMPIMENTO PORTA PAVIMENTAZIONE
	POZZETTO IN CLS CON RISERVOIRIO COMPLETO DI SETTO SEPARATORE E CHIUSINO ZINCATO DA RIEMPIMENTO PORTA PAVIMENTAZIONE
	POZZETTO IN CLS CON RISERVOIRIO COMPLETO DI SETTO SEPARATORE E CHIUSINO SUPERIORMENTE PER PREVENZIONE DA ATTI VANDALICI
	POZZETTO IN CLS CON RISERVOIRIO COMPLETO DI SETTO SEPARATORE E CHIUSINO IN CALCESTRUZZO-CEMENTATO SUPERIORMENTE PER PROTEZIONE ANTI-VANDALICA



LEGENDA INDICATORI

INDICATORE CAVIDOTTI ELETTRICI

	LEGENDA TIPO		LEGENDA POSA
	LEGENDA IMPIANTO		ALTERE NOTE / NUMERO SETTI

ELABORATI DI RIFERIMENTO

Modello impianti ventilazione/simulazione	IF28EAPVWFV0100ME101
Modello impianto idrico sanitario/retrovidas	IF28EAPVWFV0100ME201
Modello impianto elettrico e speciali	IF28EAPVWFV0100E01

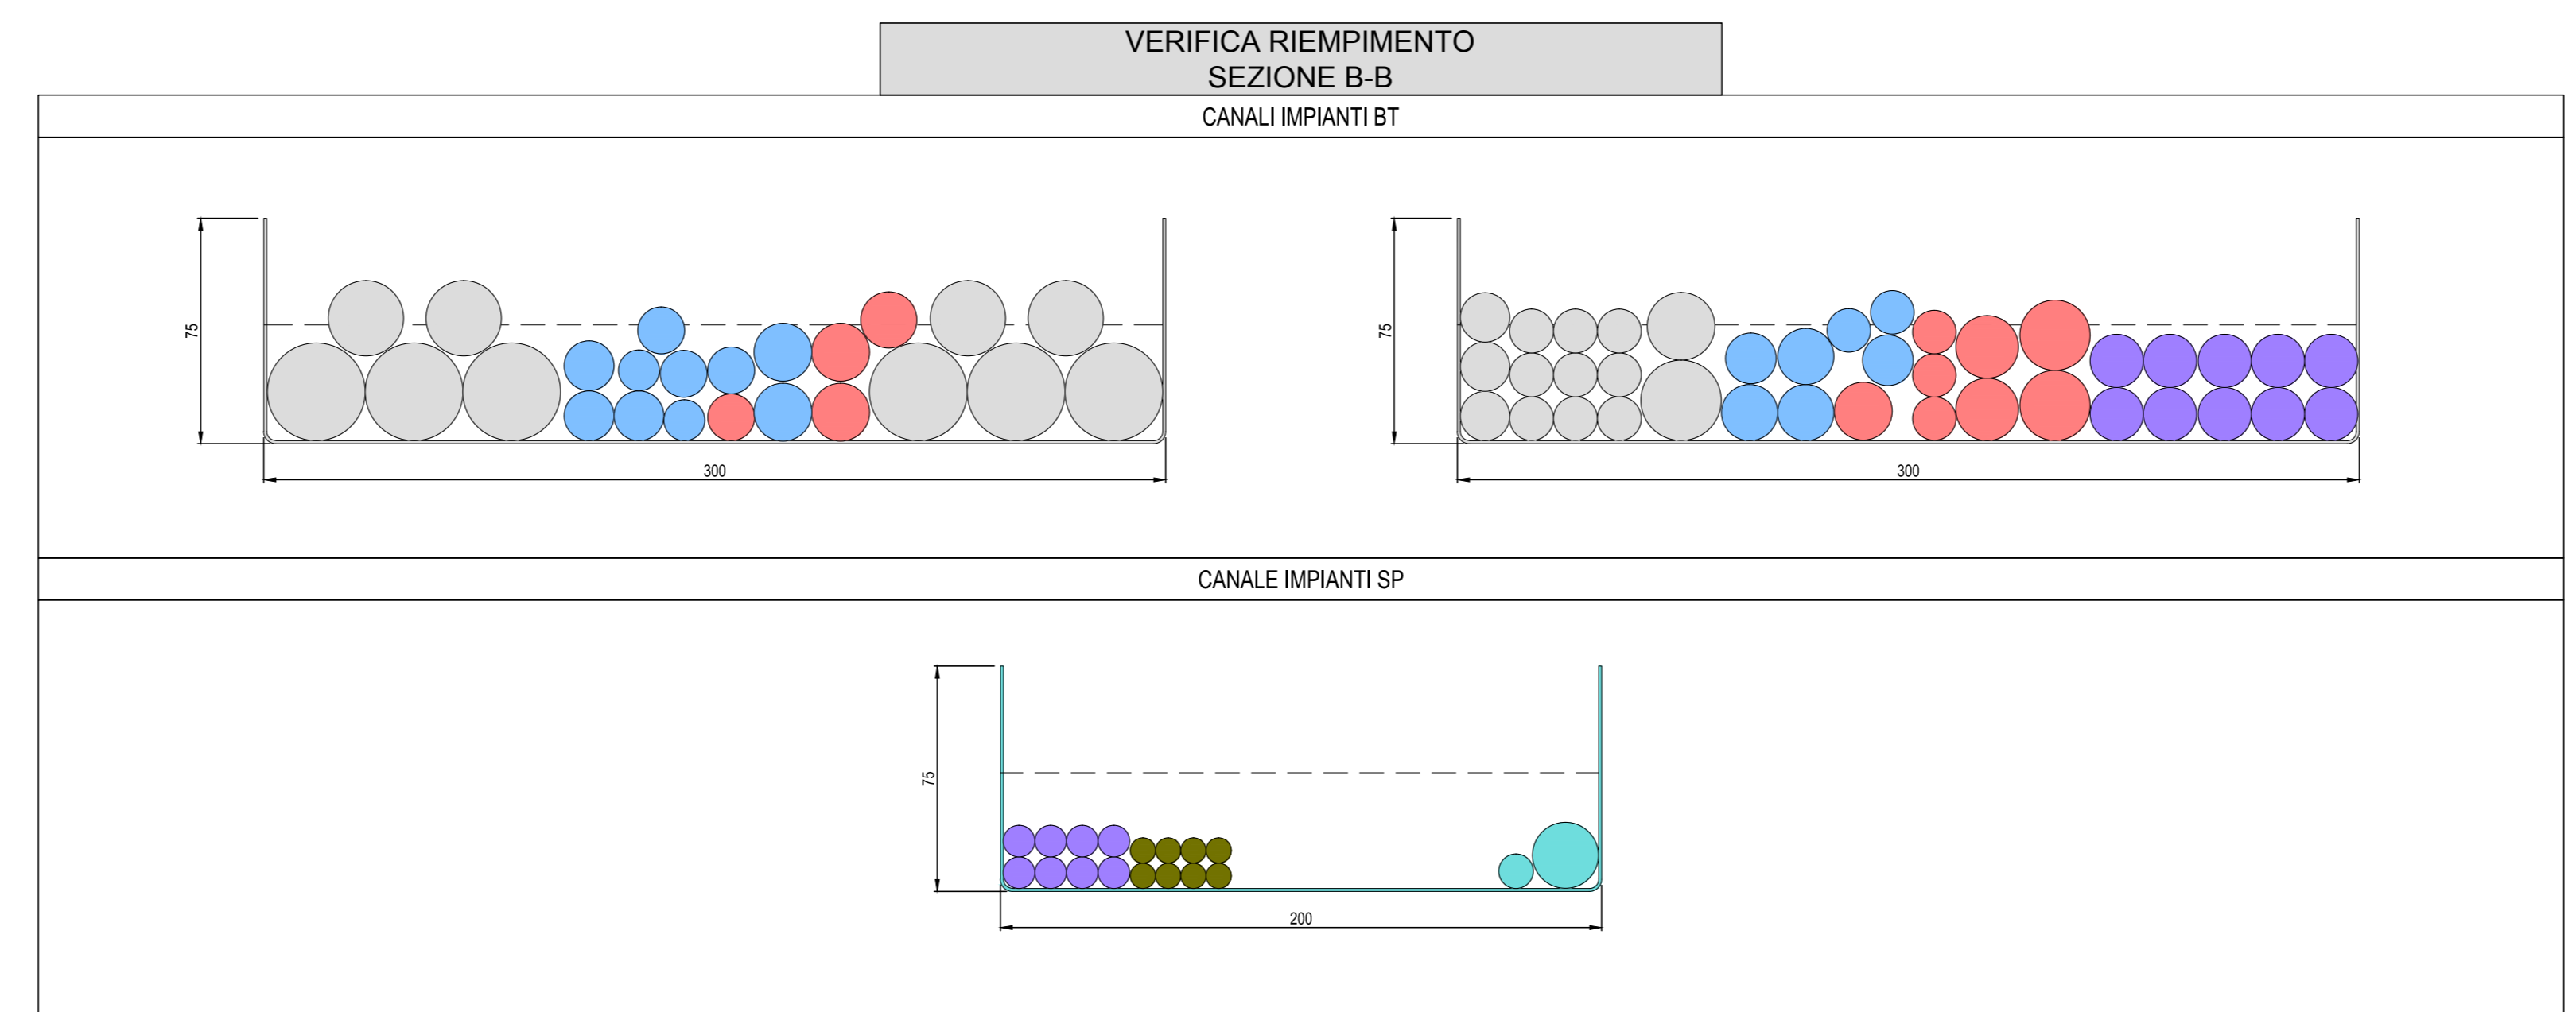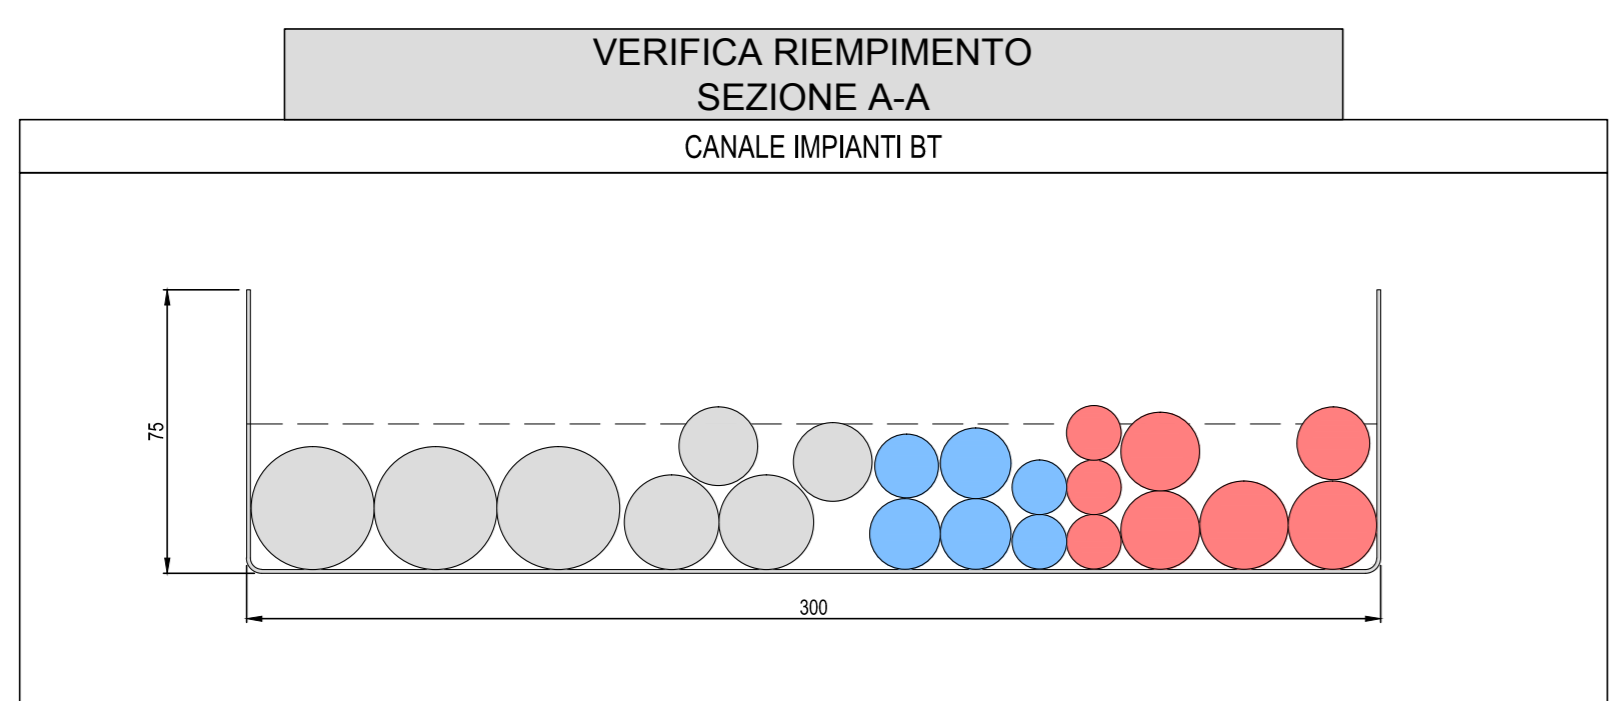

COMMITTENTE: RFI - GRUPPO FERROVIARIO ITALIANO

DIREZIONE LAVORI: ITALFERR - GRUPPO FERROVIARIO ITALIANO

APPALTATORE: HirpiniaAV

CONSORZIO: salini impreglio

PROGETTAZIONE: ROCKSOUL s.p.a.

MANDATARI: NETENGINEERING, Alpina s.p.a.

PROGETTO ESECUTIVO

ITINERARIO NAPOLI - BARI RADDOPPIO TRATTA APICE - ORSARA I LOTTO FUNZIONALE APICE - HIRPINIA IMPIANTO LUCE E FORZA MOTTRICE IE10 - STAZIONE DI HIRPINIA FV01

Pianta con ubicazione caavidotti e riempimento canalizzazioni - Piano banchine - tavola 2 di 4

APPALTATORE	DIRETTORE DELLA PROGETTAZIONE	PROGETTISTA
Concezio HIRPINIA AV Il Direttore Tecnico Ing. Vincenzo Morale 21/02/2020	Il Responsabile integrazione fra le varie prestazioni specialistiche Ing. G. Cassari	Alpina s.p.a. Ing. Paola Erba

COMMESSA	LOTTO	FASE	ENTE	TIPO DOC.	OPERA/DISCIPLINA	PROGR.	REV.	SCALA:
IF28	01	E	Z	PA	LF1000	005	A	1:100

Rev.	Descrizione	Redatto	Data	Verificato	Data	Approvato	Data	Autorizzato Data
A	Preparata per consegna	F. Farnetto	21/02/2020	P. Perotta	21/02/2020	M. Veronesi	21/02/2020	Ing. Paola Erba

File: IF2801EZZPALF1000005A.dwg n. Elab.: 0