## FINESTRA PEDONALE F2: CAVIDOTTI INTERRATI PIANTA PIANO SOTTOBANCHINA (SCALA 1:100)

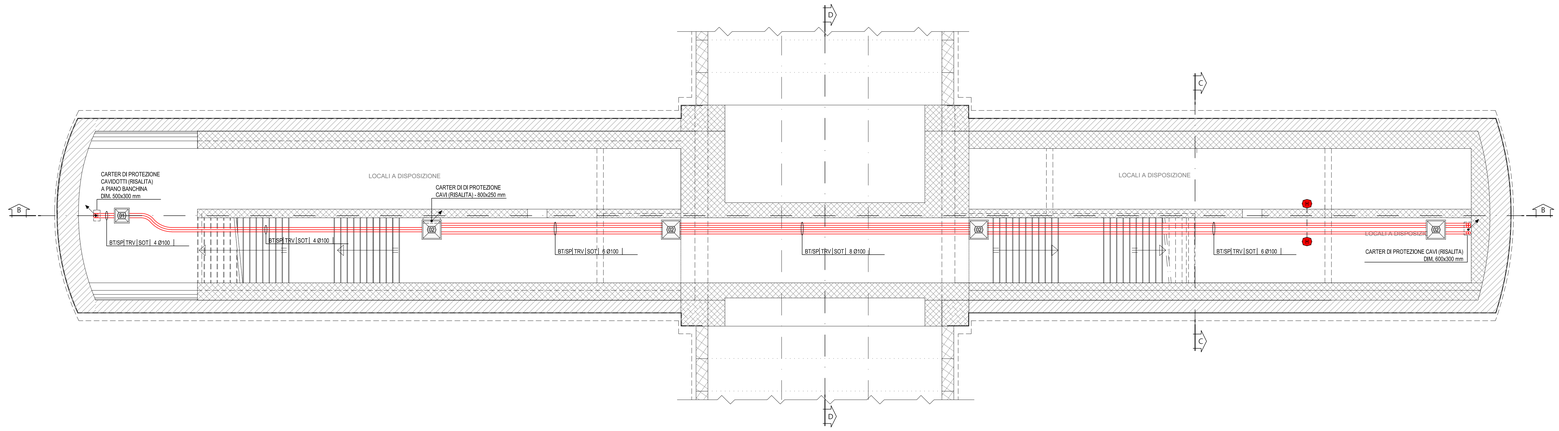


## LEGENDA POZZETTI

| | |
|---|---|
| (01) | POZZETTO IN CLS CON CHIUSINO IN CLS DIMENSIONI: 600x600x600 mm (AxBxH) |
| (02) | POZZETTO IN CLS CON CHIUSINO IN CLS DIMENSIONI: 800x800x800 mm (AxBxH) |
| (03) | POZZETTO IN CLS CON CHIUSINO IN CLS DIMENSIONI: 1200x600x600 mm (AxBxH) |

## LEGENDA SIMBOLI

| | |
|---|---|
| | CONDUTTURA ASCENDENTE / DISCENDENTE |
| | CAVIDOTTI SOTTOTRACCIA A PARETE/PAVIMENTO TIPOLOGIA/NUMERO E DIMENSIONI INDICATI IN PIANTA |
| XXX | POZZETTO SIMBOLO GENERICO (XX: PER TIPOLOGIA E DIMENSIONI VEDI LEGENDA POZZETTI) |

### INDICATORE CAVIDOTTI ELETTRICI

**LEGENDA TIPO**

| | |
|---|---|
| CAL | CANALE/PASSERELLA IN ALLUMINIO |
| CIX | CANALE/PASSERELLA IN ACCIAIO INOX |
| CZC | CANALE/PASSERELLA IN ACCIAIO ZINCATO A CALDO DOPO LA LAVORAZIONE |
| CZS | CANALE/PASSERELLA IN ACCIAIO ZINCATO SENDZIMIR |
| CAV | CANALE/PASSERELLA IN ACCIAIO VERNICIATO |
| CPL | CANALE/PASSERELLA IN MATERIALE PLASTICO |
| TPP | TUBO FLESSIBILE IN POLIETILENE |
| TFV | TUBO FLESSIBILE CORRUGATO IN PVC |
| TFP | TUBO FLESSIBILE METALLICO SPIRALATO |
| TRP | TUBO RIGIDO IN POLIETILENE |
| TRM | TUBO RIGIDO IN PVC |
| TIX | TUBO IN ACCIAIO INOX |
| TAZ | TUBO IN ACCIAIO ZINCATO |

**LEGENDA IMPIANTO**

| | |
|---|---|
| MT | IMPIANTI MEDIA TENSIONE |
| BT | IMPIANTI BASSA TENSIONE |
| IE | IMPIANTI ILLUMINAZIONE PIAZZALE |
| INE | IMPIANTI ALIMENTATI DA RETE |
| GE | IMPIANTI ALIMENTATI DA GRUPPO ELETTROGENO |
| CA | IMPIANTI ALIMENTATI DA UPS/SOCCORRITORE |
| SP | IMPIANTI SPECIALI |
| SC | IMPIANTI SPECIALI DI SOMMARIO/CITOFONICI |
| SS | IMPIANTI SPECIALI DI SICUREZZA |
| VE | IMPIANTI VENTILAZIONE E CONDIZIONAMENTO/RISCALDAMENTO |
| AI | IMPIANTI ANTINCENDIO |
| SV | IMPIANTI SUPERVISIONE |
| RI | RISERVA |
| 1000V | RETE 1000 V |
| IL | IMPIANTI ILLUMINAZIONE |
| TL | TELECOMUNICAZIONE |

**LEGENDA POSA**

| | |
|---|---|
| INT | INTERRATO |
| AER | AEREO |
| PAV | ANNEGATO NEL MASSETTO DEL PAVIMENTO O DEL SOLAIO |
| SOT | SOTTOTRACCIA A PARETE O A SOFFITTO |
| SPS | STAFFATO A PARETE O A SOFFITTO |
| VIS | VISTA |
| CUN | CANTRO CUNICOLO O SOTTO PAVIMENTO TECNICO |
| CNS | CONTROSOFFITTO |

N° - DIMENSIONI

**ALTRE NOTE / NUMERO SETTI**

| | |
|---|---|
| P | CANALE/PASSERELLA PIENZA |
| F | CANALE/PASSERELLA FORATA |
| R | CANALE/PASSERELLA A RETE |
| T | CANALE/PASSERELLA A TRAVERSINI |
| C | CANALE/PASSERELLA CON COPERCHIO |
| B | TUBO CON RESISTENZA ALLA COMPRESSIONE >=500 N |
| M | TUBO CON RESISTENZA ALLA COMPRESSIONE 500<N<=1500 N |
| A | TUBO CON RESISTENZA ALLA COMPRESSIONE >1500 N |
| L | RIVESTIMENTO TERMOPLASTICO LSZH |

EVENTUALI ULTERIORI INDICAZIONI

## KEY PLAN

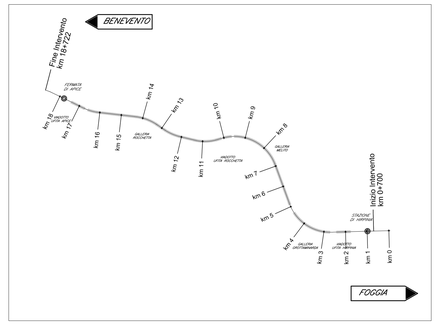


## FINESTRA PEDONALE F2: CAVIDOTTI INTERRATI SEZIONE C-C (SCALA 1:100)

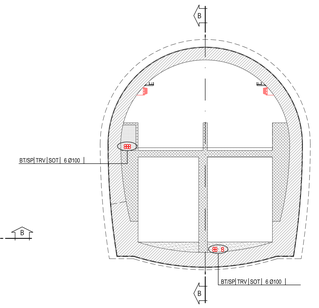


## FINESTRA PEDONALE F2: CAVIDOTTI INTERRATI PIANTA PIANO BANCHINA (SCALA 1:100)

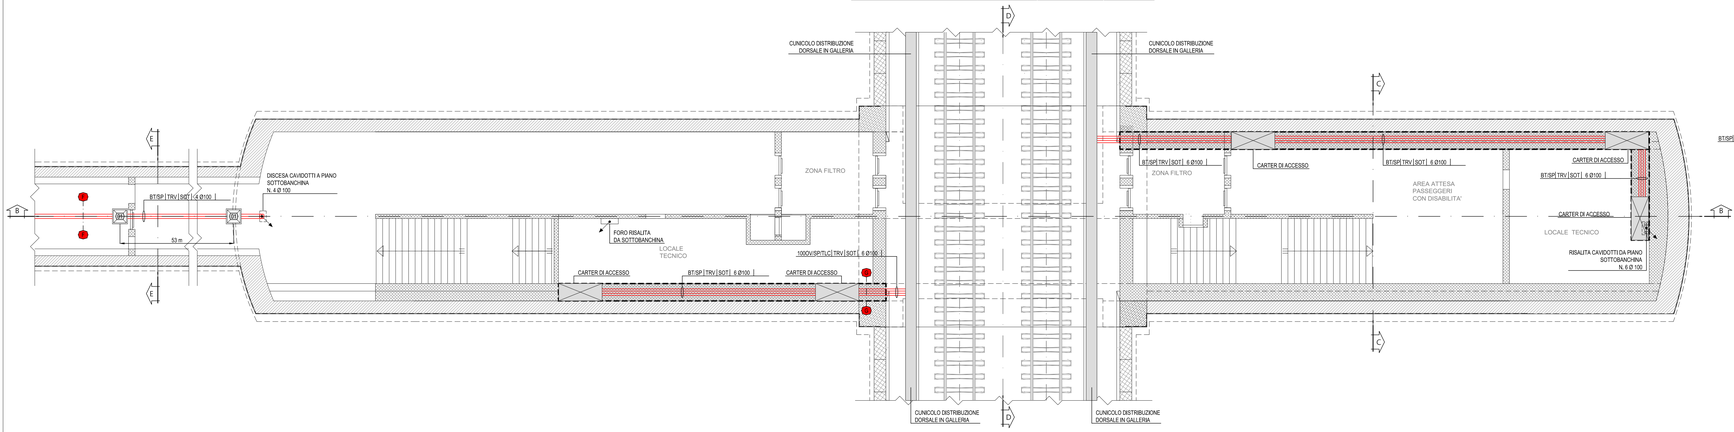


## FINESTRA PEDONALE F2: CAVIDOTTI INTERRATI SEZIONE B-B (SCALA 1:100)

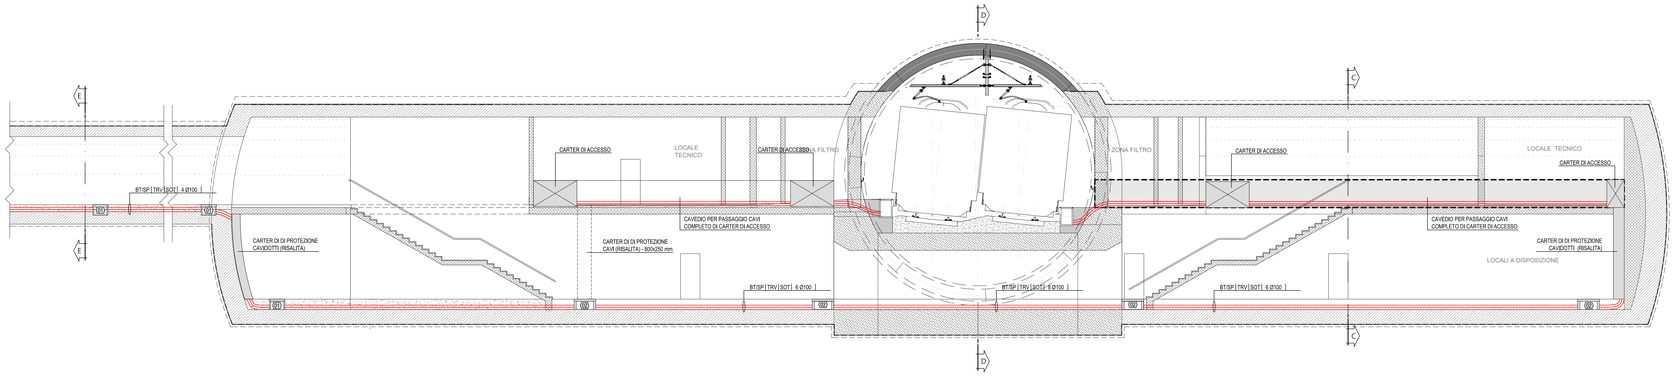


## FINESTRA PEDONALE F2: CAVIDOTTI INTERRATI SEZIONE E-E (SCALA 1:100)

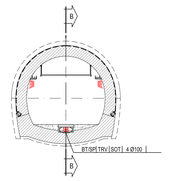


## NOTE FINESTRE DETTAGLI

- I CAVI SPECIALI SARANNO TIPICAMENTE POSATI IN CAVIDOTTI DEDICATI. NEL CASO DI PERCORSO IN COMUNE CON CAVI DI POTENZA SARA' GARANTITO UN GRADO DI ISOLAMENTO EQUIVALENTE ALLA TENSIONE NOMINALE DELL'IMPIANTO CON TENSIONE PIU' ELEVATA.
- IL PRESENTE ELABORATO E' VALIDO PER I SOLI ASPETTI IMPIANTISTICI. PER GLI ASPETTI DI CARATTERE CIVILI SI FACCIA RIFERIMENTO AGLI ELABORATI DI ALTRA SEZIONE DEL PROGETTO.

## VERIFICA RIEMPIMENTO SEZIONE F-F - SCALA 1:20

TUBAZIONI IMPIANTI BT/SP

## VERIFICA RIEMPIMENTO SEZIONE G-G - SCALA 1:20

TUBAZIONI IMPIANTI BT/SP

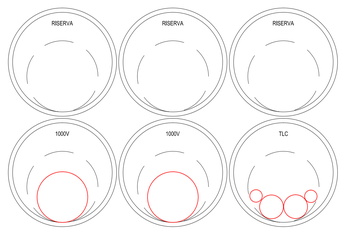


## VERIFICA RIEMPIMENTO SEZIONE H-H - SCALA 1:20

TUBAZIONI IMPIANTI BT/SP

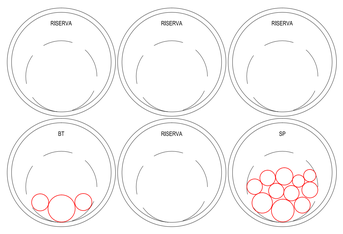


## FINESTRA PEDONALE F2: CAVIDOTTI INTERRATI SEZIONE D-D (SCALA 1:100)

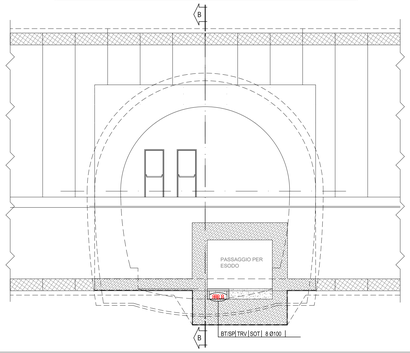


COMMITTENTE:

RFI RETE FERROVIARIA ITALIANA
GRUPPO FERROVIE DELLO STATO ITALIANE

DIREZIONE LAVORI:

ITALFERR
GRUPPO FERROVIE DELLO STATO ITALIANE

APPALTATORE:
CONSORZIO:

HirpiniaAV

SOCI:

salini impregilo

ASTALDI

PROGETTAZIONE:
MANDATARIA:

ROCKSOIL S.p.A.

MANDANTI:

NET ENGINEERING

Alpina S.p.A.

**PROGETTO ESECUTIVO**

**ITINERARIO NAPOLI - BARI**
**RADDOPPIO TRATTA APICE - ORSARA**
**I LOTTO FUNZIONALE APICE - HIRPINIA**

IMPIANTO LUCE E FORZA MOTRICE

IMPIANTI LFM IN GALLERIA, IMBOCCHI E FINESTRE
IMPIANTI LFM GALLERIA MELITO
Dettagli cavidotti e impianti LFM - Finestra Pedonale F2

| APPALTATORE | DIRETTORE DELLA PROGETTAZIONE | PROGETTISTA |
|---|---|---|
| Consorzio HIRPINIA AV<br>Il Direttore Tecnico<br>Ing. Vincenzo Morriello<br>10/06/2020 | Il Responsabile integrazione fra le varie prestazioni specialistiche<br>Ing. G. Cassani | NET ENGINEERING<br>Ing. V. Moro |

| COMMESSA | LOTTO | FASE | ENTE | TIPO DOC. | OPERA/DISCIPLINA | PROGR. | REV. | SCALA: |
|---|---|---|---|---|---|---|---|---|
| I F 2 8 | 0 1 | E | Z Z | P A | L F G 2 0 0 | 0 0 2 | B | 1:100 |

| Rev. | Descrizione | Redatto | Data | Verificato | Data | Approvato | Data | Autorizzato Data |
|---|---|---|---|---|---|---|---|---|
| A | Emissione per consegna | N. Di Stefano | 21/02/2020 | M. Caselli | 21/02/2020 | S. Eandi | 21/02/2020 | Ing. S. Eandi<br>10/06/2020 |
| B | Emissione per istruttoria | N. Di Stefano | 10/06/2020 | M. Caselli | 10/06/2020 | S. Eandi | 10/06/2020 | |
| | | | | | | | | |
| | | | | | | | | |

File: IF2801EZZPALFG200002B.dwg | n.Elab.: -