FINESTRA PEDONALE F5: CAVIDOTTI INTERRATI PIANTA PIANO SOTTOBANCHINA (SCALA 1:100)

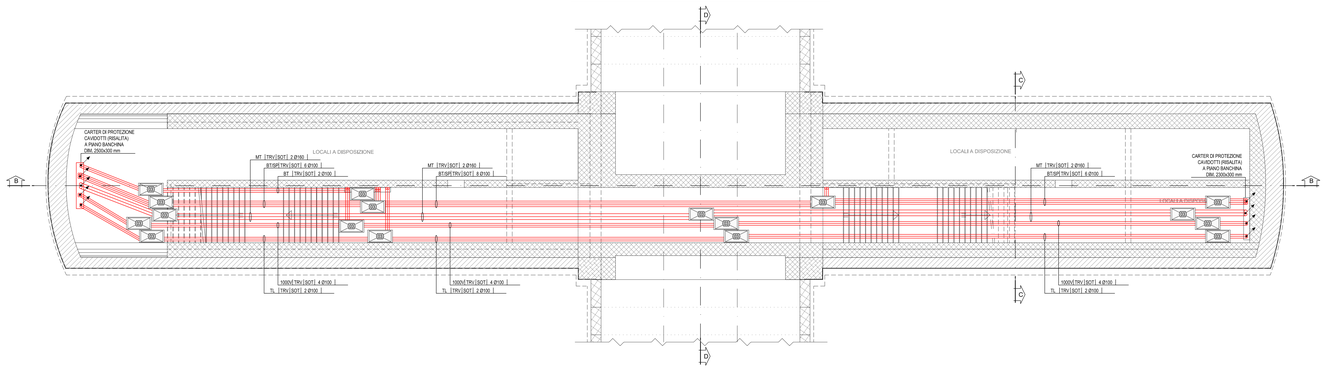

FINESTRA PEDONALE F5: CAVIDOTTI INTERRATI SEZIONE B-B (SCALA 1:100)

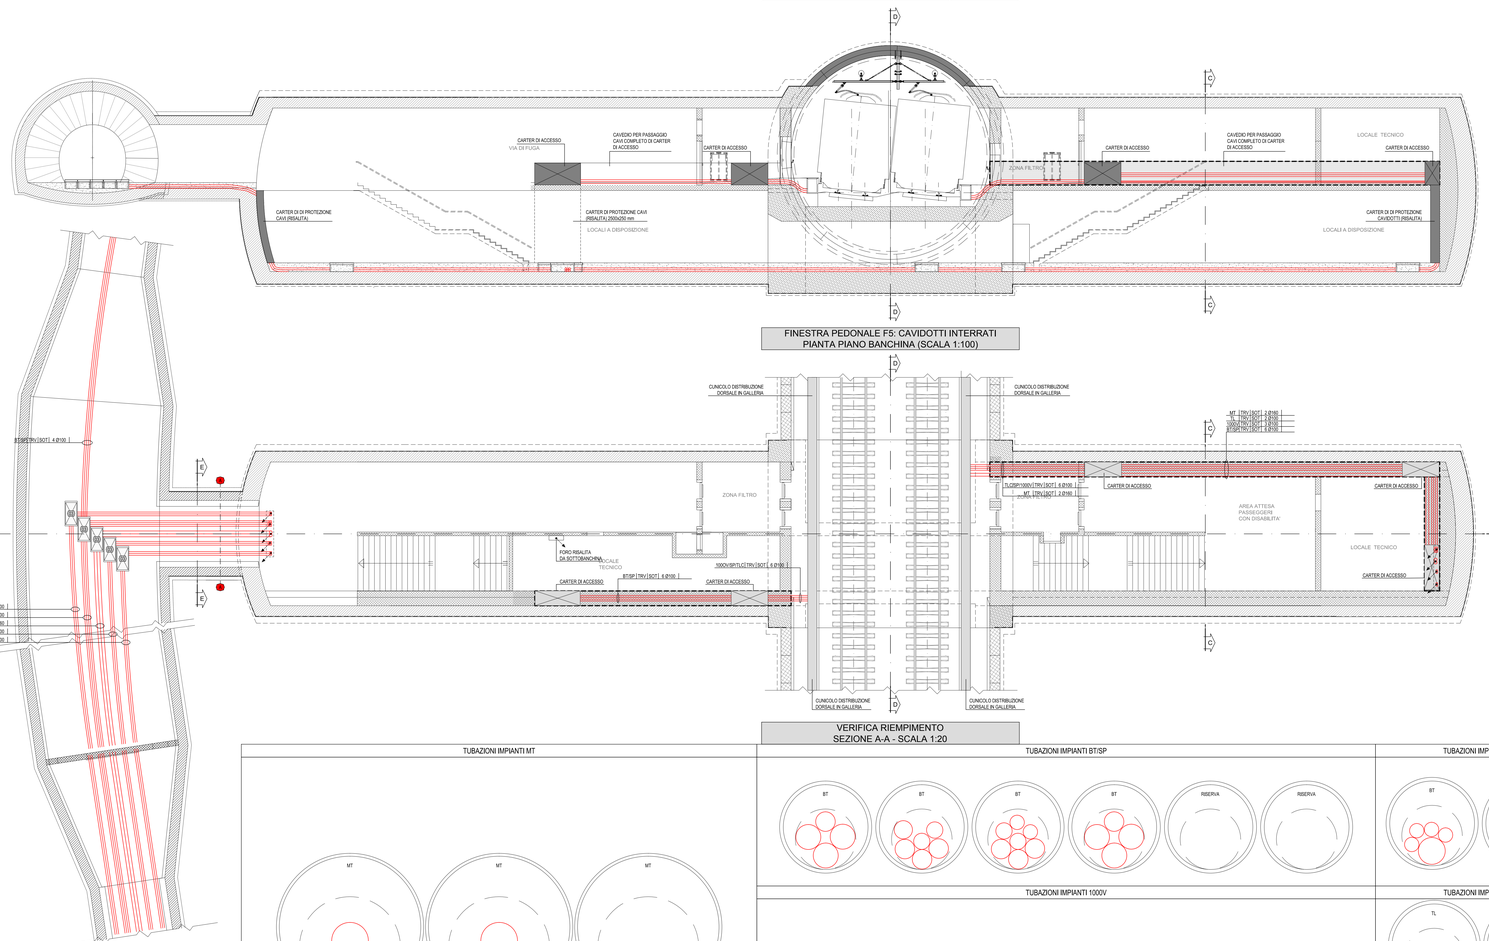

FINESTRA PEDONALE F5: CAVIDOTTI INTERRATI PIANTA PIANO BANCHINA (SCALA 1:100)

VERIFICA RIEMPIMENTO SEZIONE A-A - SCALA 1:20

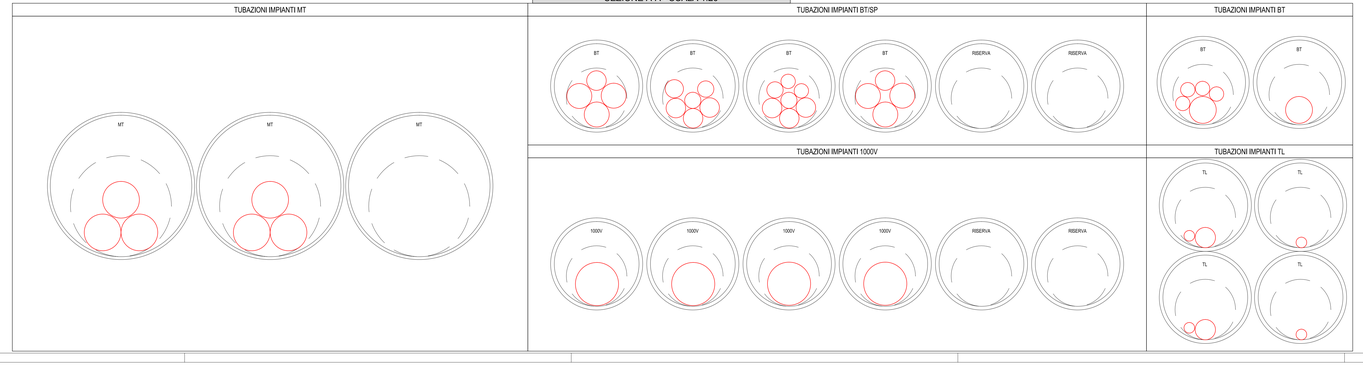

LEGENDA POZZETTI

P1	POZZETTO IN CLS CON CHIUSINO IN CLS DIMENSIONI: 800x800x800 mm (Adbalt)
P2	POZZETTO IN CLS CON CHIUSINO IN CLS DIMENSIONI: 800x800x800 mm (Adbalt)
P3	POZZETTO IN CLS CON CHIUSINO IN CLS DIMENSIONI: 1200x800x800 mm (Adbalt)

LEGENDA SIMBOLI

	CONDUTTURA ASCENDENTE / DISCENDENTE
	CAVIDOTTI SOTTOTRACCIA A PARETE/PAVIMENTO TIPOLOGIA/NUMERO E DIMENSIONI INDICATI IN PIANTA
XX	POZZETTO SIMBOLO GENERICO (XX: PER TIPOLOGIA E DIMENSIONI VEDI LEGENDA POZZETTI)

INDICATORE CAVIDOTTI ELETTRICI

LEGENDA TIPO

- GAL GANALE/PASSERELLE IN ALLUMINIO
- GIS CANALE/PASSERELLE IN ACCIAIO INOX
- CZC CANALE/PASSERELLA IN ACCIAIO ZINCATO A CADDIE/GRIGLIATO
- CZS CANALE/PASSERELLA IN ACCIAIO ZINCATO SENDZIMIR
- CAV CANALE/PASSERELLA IN ACCIAIO VERNICIATO
- CPL CANALE/PASSERELLA IN MATERIALE PLASTICO
- TPF TUBO FLESSIBILE IN POLIETILENE
- TFV TUBO FLESSIBILE CORRUGATO IN PVC
- TFS TUBO FLESSIBILE METALLICO SPIRALATO
- TPP TUBO RIGIDO IN POLIETILENE
- TRV TUBO RIGIDO IN PVC
- TIX TUBO IN ACCIAIO INOX
- TAZ TUBO IN ACCIAIO ZINCATO

LEGENDA IMPIANTO

- MT IMPIANTI MEDIA TENSIONE
- BT IMPIANTI BASSA TENSIONE
- IE IMPIANTI ILLUMINAZIONE PIAZZALE
- IGE IMPIANTI ILLUMINAZIONE GALLERIA
- GE IMPIANTI ALIMENTATI DA GRUPPO ELETTROGENO
- CA IMPIANTI ALIMENTATI DA UPS/VOLO/CORRITORE
- SP IMPIANTI SPECIALI
- SC IMPIANTI SPECIALI DI COMUNICAZIONE
- SS IMPIANTI SPECIALI DI SICUREZZA
- VE IMPIANTI SPECIALI DI MONITORAGGIO ATMOSFERICO
- AI IMPIANTI ANTINCENDIO
- SV IMPIANTI DI SUPERVISIONE
- RI RISERVA
- 1000V 6STD 1000 V
- TL TELEILLUMINAZIONE
- TL TELECOMUNICAZIONE

LEGENDA POSA

- AE ANCORATO
- AS ASPEO
- PAV ANNEGATO NEL MASSETTO DEL PAVIMENTO O SU SOLETTA
- SOT SOTTOTRACCIA A PARETE O A PAVIMENTO
- SPT SPOSTATO A PARETE O A SOFFITTO
- VIS A VISTA
- CUN CUNICOLO O SOTTO PAVIMENTO TECNICO
- CNS CONTROSOFFITTO

N° DIMENSIONI

ALTRE NOTE / NUMERO SETTI

- P CANALE/PASSERELLA A PENICHI
- F CANALE/PASSERELLA FORATOA
- C CANALE/PASSERELLA CHIUSA
- T CANALE/PASSERELLA A TRAVERSINE
- C CANALE/PASSERELLA CON COPERCHIO
- R TUBO CON RESISTENZA ALLA COMPRESSIONE 750 N
- M TUBO CON RESISTENZA ALLA COMPRESSIONE 500<X<=1500 N
- A TUBO CON RESISTENZA ALLA COMPRESSIONE >1500 N
- L RIVESTIMENTO TERMOPLASTICO LSZH

EVENTUALI ULTERIORI INDICAZIONI

FINESTRA PEDONALE F5: CAVIDOTTI INTERRATI SEZIONE C-C (SCALA 1:100)

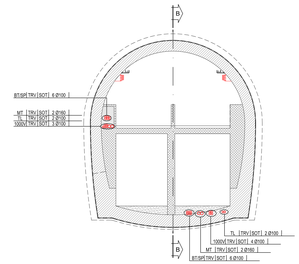

FINESTRA PEDONALE F5: CAVIDOTTI INTERRATI SEZIONE D-D (SCALA 1:100)

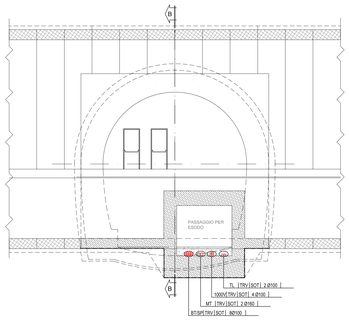

FINESTRA PEDONALE F5: CAVIDOTTI INTERRATI SEZIONE E-E (SCALA 1:100)

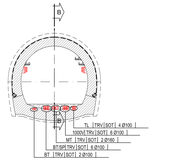

KEY PLAN

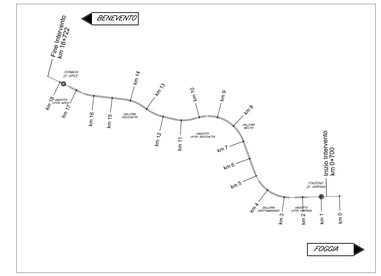

NOTE FINESTRE DETTAGLI

- I CAVI SPECIALI SARANNO TIPICAMENTE POSATI IN CAVIDOTTI DEDICATI, NEL CASO DI PERCORSO IN COMUNE CON CAVI DI POTENZA SARA' GARANTITO UN GRADO DI ISOLAMENTO EQUIVALENTE ALLA TENSIONE NOMINALE DELL'IMPIANTO CON TENSIONE PIU' ELEVATA.
- IL PRESENTE ELABORATO E' VALIDO PER I SOLI ASPETTI IMPIANTISTICI. PER GLI ASPETTI DI CARATTERE CIVILI SI FACCIA RIFERIMENTO AGLI ELABORATI DI ALTRA SEZIONE DEL PROGETTO.

COMMITTENTE:

RFI RETE FERROVIARIA ITALIANA
GRUPPO FERROVIE DELLO STATO ITALIANE

DIREZIONE LAVORI:

ITALFERR
GRUPPO FERROVIE DELLO STATO ITALIANE

APPALTATORE:
CONSORZIO:

Hirpinia AV

SOCI:

salini impregilo

ASTALDI

PROGETTAZIONE:
MANDATARIA:

ROCKSOIL S.p.A.

MANDANTI:

NET ENGINEERING

Alpina S.p.A.

PROGETTO ESECUTIVO

ITINERARIO NAPOLI - BARI
RADDOPPIO TRATTA APICE - ORSARA
I LOTTO FUNZIONALE APICE - HIRPINIA

IMPIANTO LUCE E FORZA MOTRICE

IMPIANTI LFM IN GALLERIA, IMBOCCHI E FINESTRE
IMPIANTI LFM GALLERIA ROCCHETTA
Dettagli cavidotti e impianti LFM - Finestra Pedonale F5

APPALTATORE	DIRETTORE DELLA PROGETTAZIONE	PROGETTISTA
Consorzio HIRPINIA AV Il Direttore Tecnico Ing. Vincenzo Morello 10/06/2020	Il Responsabile Integrazione fra le varie prestazioni specialistiche Ing. G. Cassani	NET ENGINEERING Ing. V. Moro

COMMESSA	LOTTO	FASE	ENTE	TIPO DOC.	OPERA/DISCIPLINA	PROGR.	REV.	SCALA:
I F 2 8	0 1	E	Z Z	P A	L F G 3 0 0	0 0 3	B	1:100

Rev.	Descrizione	Redatto	Data	Verificato	Data	Approvato	Data	Autorizzato Data
A	Emissione per consegna	N. Di Stefano	21/02/2020	M. Caselli	21/02/2020	S. Eandi	21/02/2020	Ing. S. Eandi
B	Emissione per struttura	N. Di Stefano	10/06/2020	M. Caselli	10/06/2020	S. Eandi	10/06/2020	10/06/2020

File: IF2801EZZPALFG3000003B.dwg | n.Elab.: -