


PARATA LATO DX (OVEST)

| CODICE | X | Y | Q. TESTA PALO | L |
|--------|----------|-----------|---------------|------|
| P01 | 17939,08 | 150059,52 | 0=301,10 | 9,20 |
| P02 | 17939,50 | 150058,83 | 0=301,10 | 9,20 |
| P03 | 17939,91 | 150058,15 | 0=301,10 | 9,20 |
| P04 | 17940,33 | 150057,47 | 0=301,10 | 9,20 |
| P05 | 17940,74 | 150056,78 | 0=301,10 | 9,20 |
| P06 | 17941,16 | 150056,10 | 0=301,10 | 9,20 |
| P07 | 17941,57 | 150055,42 | 0=301,10 | 9,20 |
| P08 | 17941,99 | 150054,73 | 0=301,10 | 9,20 |
| P09 | 17942,41 | 150054,05 | 0=301,10 | 9,20 |
| P10 | 17942,82 | 150053,36 | 0=301,10 | 9,20 |
| P11 | 17943,24 | 150052,68 | 0=301,10 | 9,20 |
| P12 | 17943,65 | 150052,00 | 0=301,10 | 9,20 |
| P13 | 17944,07 | 150051,31 | 0=301,60 | 9,20 |
| P14 | 17944,48 | 150050,63 | 0=301,60 | 9,20 |
| P15 | 17944,90 | 150049,95 | 0=301,60 | 9,20 |
| P16 | 17945,31 | 150049,26 | 0=301,60 | 9,20 |
| P17 | 17945,73 | 150048,58 | 0=301,60 | 9,20 |
| P18 | 17946,15 | 150047,90 | 0=301,60 | 9,20 |
| P19 | 17946,56 | 150047,21 | 0=301,60 | 9,20 |
| P20 | 17946,42 | 150046,43 | 0=301,60 | 9,20 |
| P21 | 17946,26 | 150045,64 | 0=301,60 | 9,20 |
| P22 | 17946,10 | 150044,86 | 0=301,60 | 9,20 |
| P23 | 17945,91 | 150044,08 | 0=302,35 | 9,20 |
| P24 | 17945,72 | 150043,30 | 0=302,35 | 9,20 |
| P25 | 17945,51 | 150042,53 | 0=302,35 | 9,20 |
| P26 | 17945,30 | 150041,76 | 0=302,35 | 9,20 |
| P27 | 17945,07 | 150040,99 | 0=302,35 | 9,20 |
| P28 | 17944,83 | 150040,23 | 0=302,35 | 9,20 |
| P29 | 17944,58 | 150039,47 | 0=302,35 | 9,20 |
| P30 | 17944,32 | 150038,71 | 0=302,85 | 9,20 |
| P31 | 17944,05 | 150037,96 | 0=302,85 | 9,20 |
| P32 | 17943,77 | 150037,21 | 0=302,85 | 9,20 |
| P33 | 17943,47 | 150036,47 | 0=302,85 | 9,20 |
| P34 | 17943,17 | 150035,73 | 0=302,85 | 9,20 |
| P35 | 17942,85 | 150034,99 | 0=302,85 | 9,20 |
| P36 | 17942,53 | 150034,26 | 0=302,85 | 9,20 |
| P37 | 17942,19 | 150033,54 | 0=303,35 | 9,20 |
| P38 | 17941,84 | 150032,82 | 0=303,35 | 9,20 |
| P39 | 17941,48 | 150032,10 | 0=303,35 | 9,20 |
| P40 | 17941,11 | 150031,39 | 0=303,35 | 9,20 |
| P41 | 17940,73 | 150030,69 | 0=303,35 | 9,20 |
| P42 | 17940,34 | 150029,99 | 0=303,35 | 9,20 |

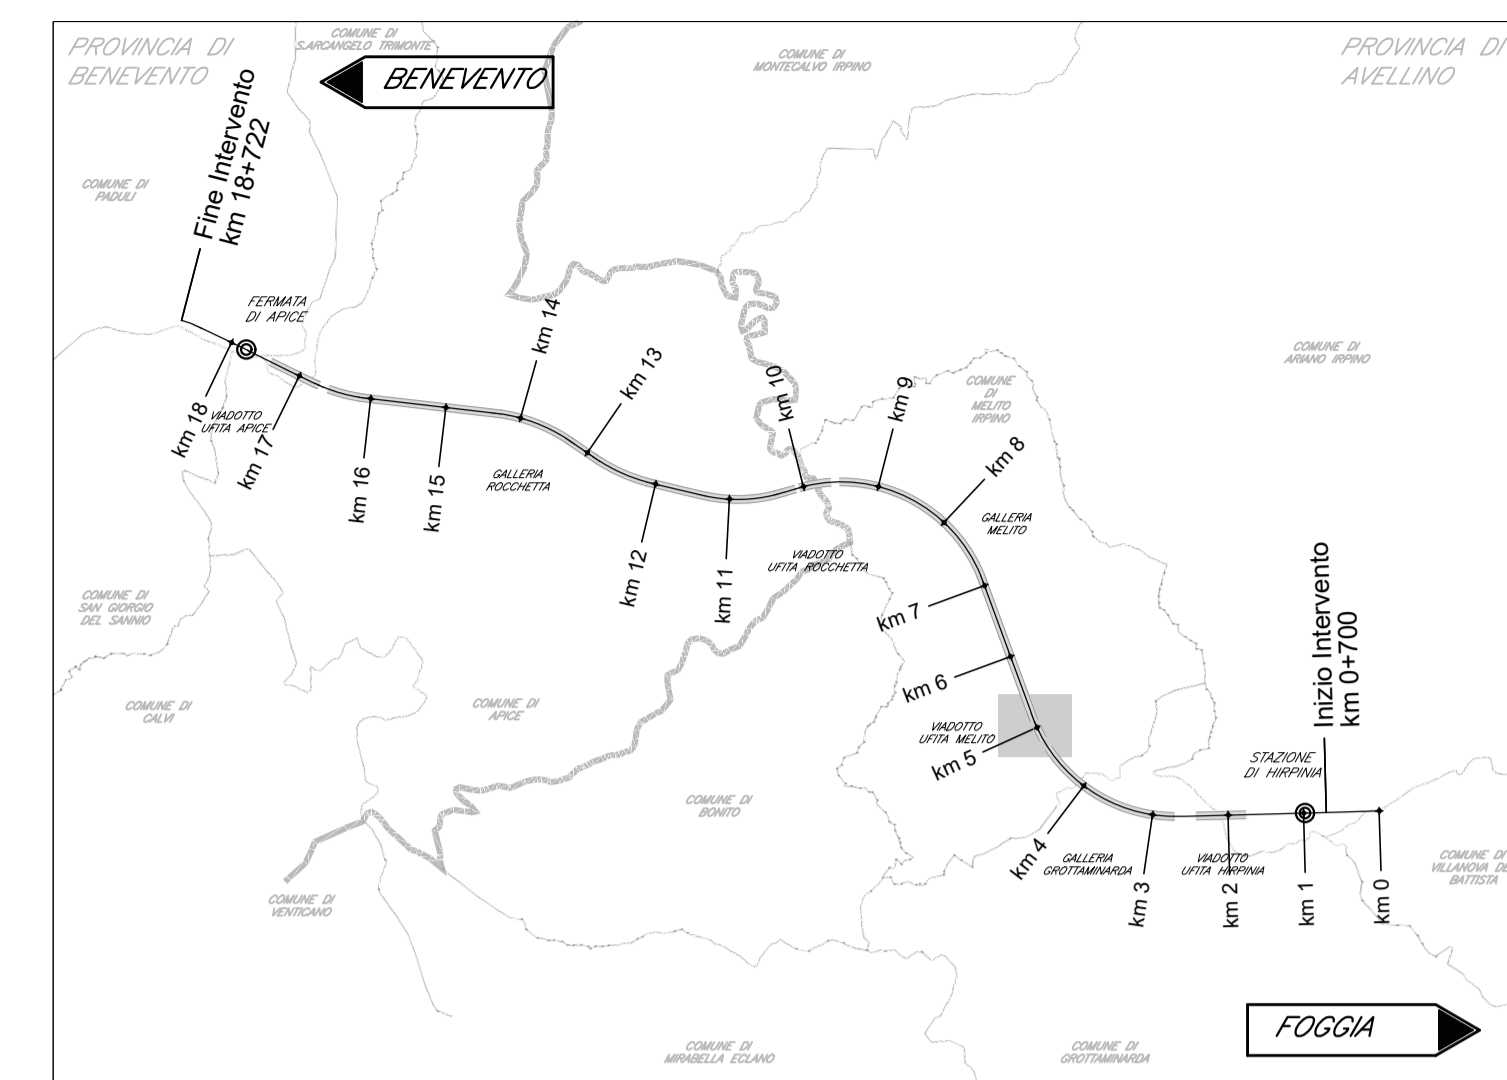

ELABORATI DI RIFERIMENTO

| DESCRIZIONE | CODICE |
|--|-----------------------|
| Opere di sostegno - Pianta e Profilo | IF2801EZZLANV0505001A |
| Opere di sostegno - Planimetria Tracciamento | IF2801EZZPANV0505001A |
| Opere di sostegno - Sezioni Carpenterie | IF2801EZZBBNV0505001A |

CARATTERISTICHE DEI MATERIALI

- PER LA TABELLA MATERIALI FARE RIFERIMENTO AL DOCUMENTO IF2801EZZTINV0000001A - TABELLA MATERIALI
- INCIDENZA ARMATURA PARATA = 80 Kg/m³
- INCIDENZA ARMATURA CORDOLO = 100 Kg/m³

NOTE GENERALI

- LUNGHEZZE ESPRESSE IN METRI (TRANNE DOVE DIVERSAMENTE SPECIFICATO)
- QUOTE ESPRESSE IN METRI S.L.M. (TRANNE DOVE DIVERSAMENTE SPECIFICATO)
- ANGOLI ESPRESSE IN GRADI SESSADESIMALI (TRANNE DOVE DIVERSAMENTE SPECIFICATO)
- LE RIPRESE DI GETTO DEVONO POSSEDERE SUPERFICIE SCABRA (> 5mm)
- LE COORDINATE SONO RELATIVE AL SISTEMA LOCALE DI RESTITUZIONE CELERIMETRICO

COMMITTENTE:  **RFI**
RETE FERROVIARIA ITALIANA
GRUPPO FERROVIE DELLO STATO ITALIANE

DIREZIONE LAVORI:  **ITALFERR**
GRUPPO FERROVIE DELLO STATO ITALIANE

APPALTATORE:  **HirpiniaAV**

CONSORZIO:  **salini impregio**  **ASTALDI**

PROGETTAZIONE:  **ROKSOJL** S.p.A.

MANDANTIA:  **NETENGINEERING**  **Alpina** S.p.A.


SOCI:  **salini impregio**  **ASTALDI**

PROGETTO ESECUTIVO

ITINERARIO NAPOLI - BARI
RADDOPPIO TRATTA APICE - ORSARA
I LOTTO FUNZIONALE APICE - HIRPINIA
VIABILITA'

NV05 - VIABILITÀ DI ACCESSO RI53

Opere di sostegno- planimetria tracciamento

| APPALTATORE | DIRETTORE DELLA PROGETTAZIONE | PROGETTISTA |
|---|---|---|
| Consorzio HIRPINIA AV Il Direttore Tecnico Ing. Vincenzo Moriello 21/02/2020 | Il Responsabile integrazione fra le varie prestazioni specialistiche Ing. G. Cassani |  NETENGINEERING Ing. R. Zanoni |

| COMMESSA | LOTTO | FASE | ENTE | TIPO DOC. | OPERA/DISCIPLINA | PROGR. | REV. | SCALA: |
|----------|-------|------|------|-----------|------------------|--------|------|--------|
| IF28 | 01 | E | ZZ | PA | NV0505 | 001 | A | 1:100 |

| Rev. | Descrizione | Redatto | Data | Verificato | Data | Approvato | Data | Autorizzato Data |
|------|------------------------|----------|------------|------------|------------|-----------------|------------|----------------------|
| A | Emissione per consegna | P. Salvò | 21/02/2020 | C. Giomo | 21/02/2020 | T. Finocchietti | 21/02/2020 | Ing. T. Finocchietti |