


KEY-PLAN - Scala 1:10000

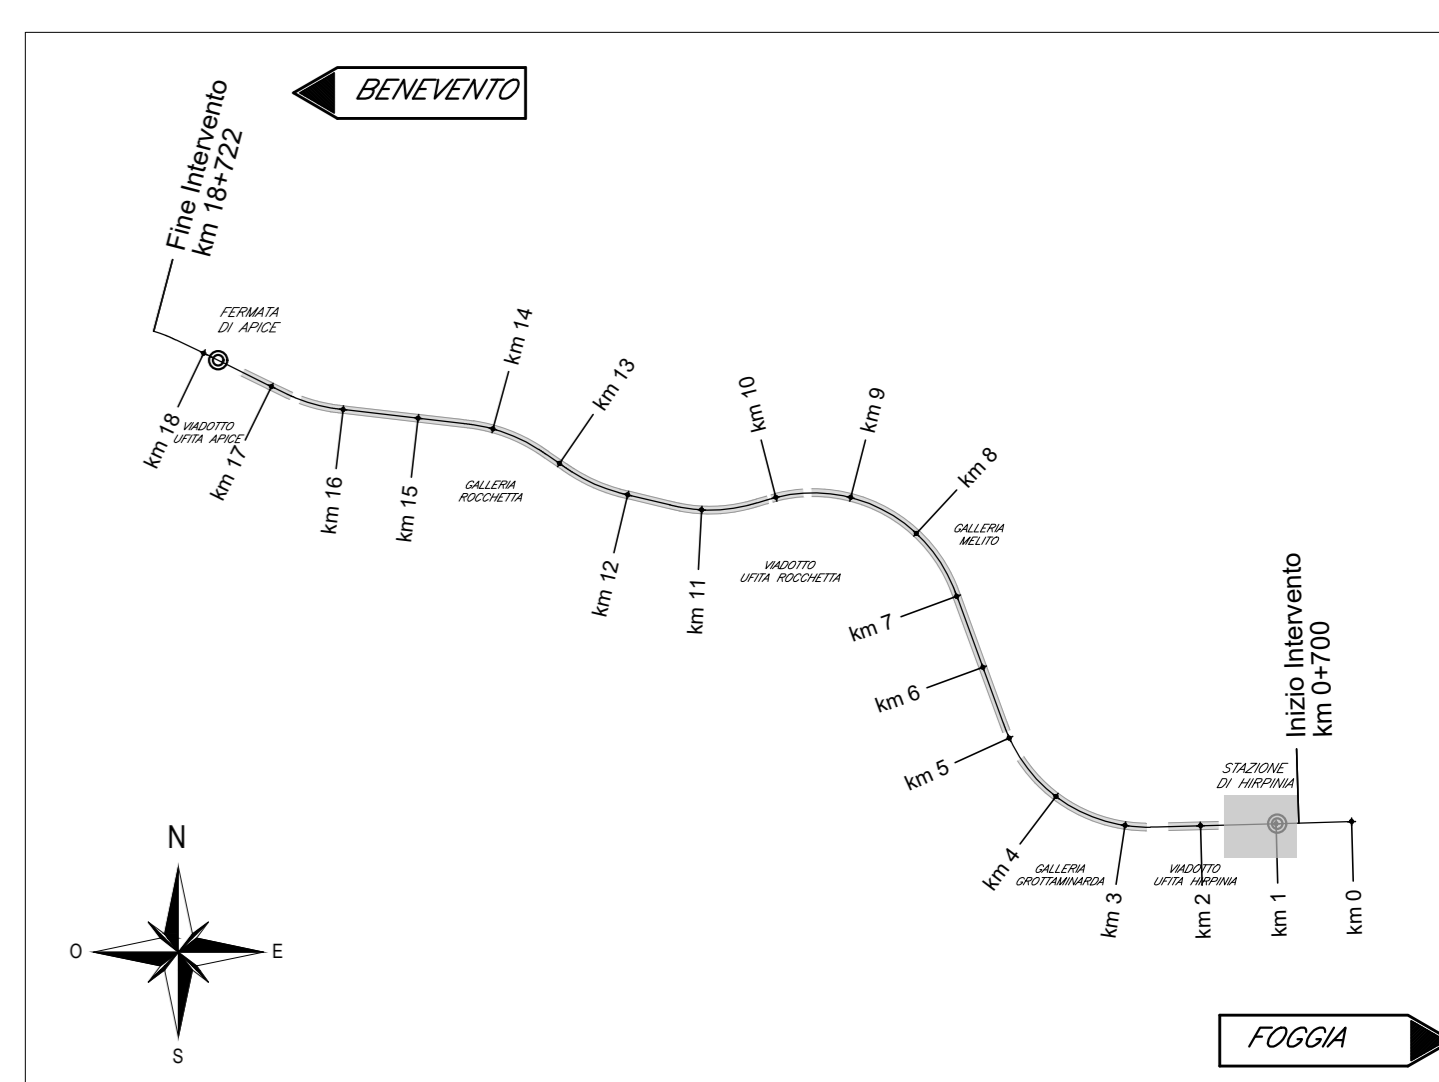

ELABORATI DI RIFERIMENTO

| DESCRIZIONE | CODICE |
|---|----------------------|
| - Relazione di calcolo (monocanna) | IF2801EZZCIR0200001 |
| - Relazione di calcolo (bicanna) | IF2801EZZCIR0200002 |
| - Relazione di calcolo (tricanna) | IF2801EZZCIR0200003 |
| - Relazione di calcolo (terre armate) | IF2801EZZCIR0200004 |
| - Planimetria generale | IF2801EZZPARI0200001 |
| - Scavi: pianta e sezione longitudinale 1/6 | IF2801EZZPARI0200002 |
| - Scavi: pianta e sezione longitudinale 2/6 | IF2801EZZPARI0200003 |
| - Scavi: pianta e sezione longitudinale 3/6 | IF2801EZZPARI0200004 |
| - Scavi: pianta e sezione longitudinale 4/6 | IF2801EZZPARI0200005 |
| - Scavi: pianta e sezione longitudinale 5/6 | IF2801EZZPARI0200006 |
| - Scavi: pianta e sezione longitudinale 6/6 | IF2801EZZPARI0200007 |
| - Scavi: sezioni trasversali | IF2801EZZPARI0200008 |
| - Pianta pali 1/4 | IF2801EZZPARI0200009 |
| - Pianta pali 2/4 | IF2801EZZPARI0200010 |
| - Pianta pali 3/4 | IF2801EZZPARI0200011 |
| - Pianta pali 4/4 | IF2801EZZPARI0200012 |
| - Pianta fondazioni 1/3 | IF2801EZZPARI0200013 |
| - Pianta fondazioni 2/3 | IF2801EZZPARI0200014 |
| - Pianta fondazioni 3/3 | IF2801EZZPARI0200015 |
| - Pianta elevazioni 1/3 | IF2801EZZPARI0200016 |
| - Pianta elevazioni 2/3 | IF2801EZZPARI0200017 |
| - Pianta elevazioni 3/3 | IF2801EZZPARI0200018 |
| - Pianta impalcata e prospetto 1/6 | IF2801EZZPARI0200019 |
| - Pianta impalcata e prospetto 2/6 | IF2801EZZPARI0200020 |
| - Pianta impalcata e prospetto 3/6 | IF2801EZZPARI0200021 |
| - Pianta impalcata e prospetto 4/6 | IF2801EZZPARI0200022 |
| - Pianta impalcata e prospetto 5/6 | IF2801EZZPARI0200023 |
| - Pianta impalcata e prospetto 6/6 | IF2801EZZPARI0200024 |
| - Terre armate: pianta e tracciamento 1/3 | IF2801EZZPARI0200025 |
| - Terre armate: pianta e tracciamento 2/3 | IF2801EZZPARI0200026 |
| - Terre armate: pianta e tracciamento 3/3 | IF2801EZZPARI0200027 |
| - Sezione longitudinale 1/2 | IF2801EZZPARI0200028 |
| - Sezione longitudinale 2/2 | IF2801EZZPARI0200029 |
| - Sezioni trasversali 1/3 | IF2801EZZPARI0200030 |
| - Sezioni trasversali 2/3 | IF2801EZZPARI0200031 |
| - Sezioni trasversali 3/3 | IF2801EZZPARI0200032 |
| - Particolari costruttivi (scatolatore) | IF2801EZZPARI0200033 |
| - Particolari costruttivi (terre armate) | IF2801EZZPARI0200034 |

CARATTERISTICHE DEI MATERIALI

- PER LA TABELLA MATERIALI FARE RIFERIMENTO AL DOCUMENTO "IF2801EZZTR0000001 - TABELLA MATERIALI"

NOTE GENERALI

- LUNGHEZZE ESPRESSE IN METRI (TRANNE DOVE DIVERSAMENTE SPECIFICATO)
- QUOTE ESPRESSE IN METRI S.L.M. (TRANNE DOVE DIVERSAMENTE SPECIFICATO)
- ANGOLI ESPRESSE IN GRADI SESSADESIMALI (TRANNE DOVE DIVERSAMENTE SPECIFICATO)
- LE RIPRESSE DI GETTO DEVONO POSSEDERE SUPERFICIE SCABRA (> 5mm)
- LE COORDINATE SONO RELATIVE AL SISTEMA LOCALE DI RESTITUZIONE CENOMETRICO
- GLI ELEMENTI DELLE CARPENTERIE DERIVANO DAL MODELLO REVIT: IF2801EZZTR0000001 CONFORME AL P.G.I., ULTERIORI DETTAGLI SONO STATI SVILUPPATI CON AUTOCAD.

COMMITTENTE:

DIREZIONE LAVORI:

APPALTATORE:

PROGETTAZIONE:

PROGETTO ESECUTIVO

ITINERARIO NAPOLI - BARI
RADDOPPIO TRATTA APICE - ORSARA
I LOTTO FUNZIONALE APICE - HIRPINIA
RILEVATI

RI02 - SCATOLARE HIRPINIA DA PROGR. 1+211 A PROGR. 1+759 (SPALLA A VIADOTTO V101)

| APPALTATORE | DIRETTORE DELLA PROGETTAZIONE | PROGETTISTA |
|--|---|-----------------------------------|
| Consorzio HIRPINIA AV Il Direttore Tecnico Ing. Vincenzo Morillo 23/12/2019 | Il Responsabile integrazione fra le varie prestazioni specialistiche Ing. G. Casiani | NET ENGINEERING Ing. R. Zanoni |

| COMMESSA | LOTTO | FASE | ENTE | TIPO DOC. | OPERA/DISCIPLINA | PROGR. | REV. | SCALA: |
|----------|-------|------|------|-----------|------------------|--------|------|--------|
| IF28 | 01 | E | ZZ | PA | RI0200 | 011 | A | 1:100 |

| Rev. | Descrizione | Redatto | Data | Verificato | Data | Approvato | Data | Autorizzato Data |
|------|---------------------|---------------|----------|------------|----------|-----------------|----------|------------------|
| A | Emessa per consegna | L. Antiquario | 23/12/19 | L. Orsari | 23/12/19 | T. Finocchietti | 23/12/19 | Ing. R. Zanoni |