


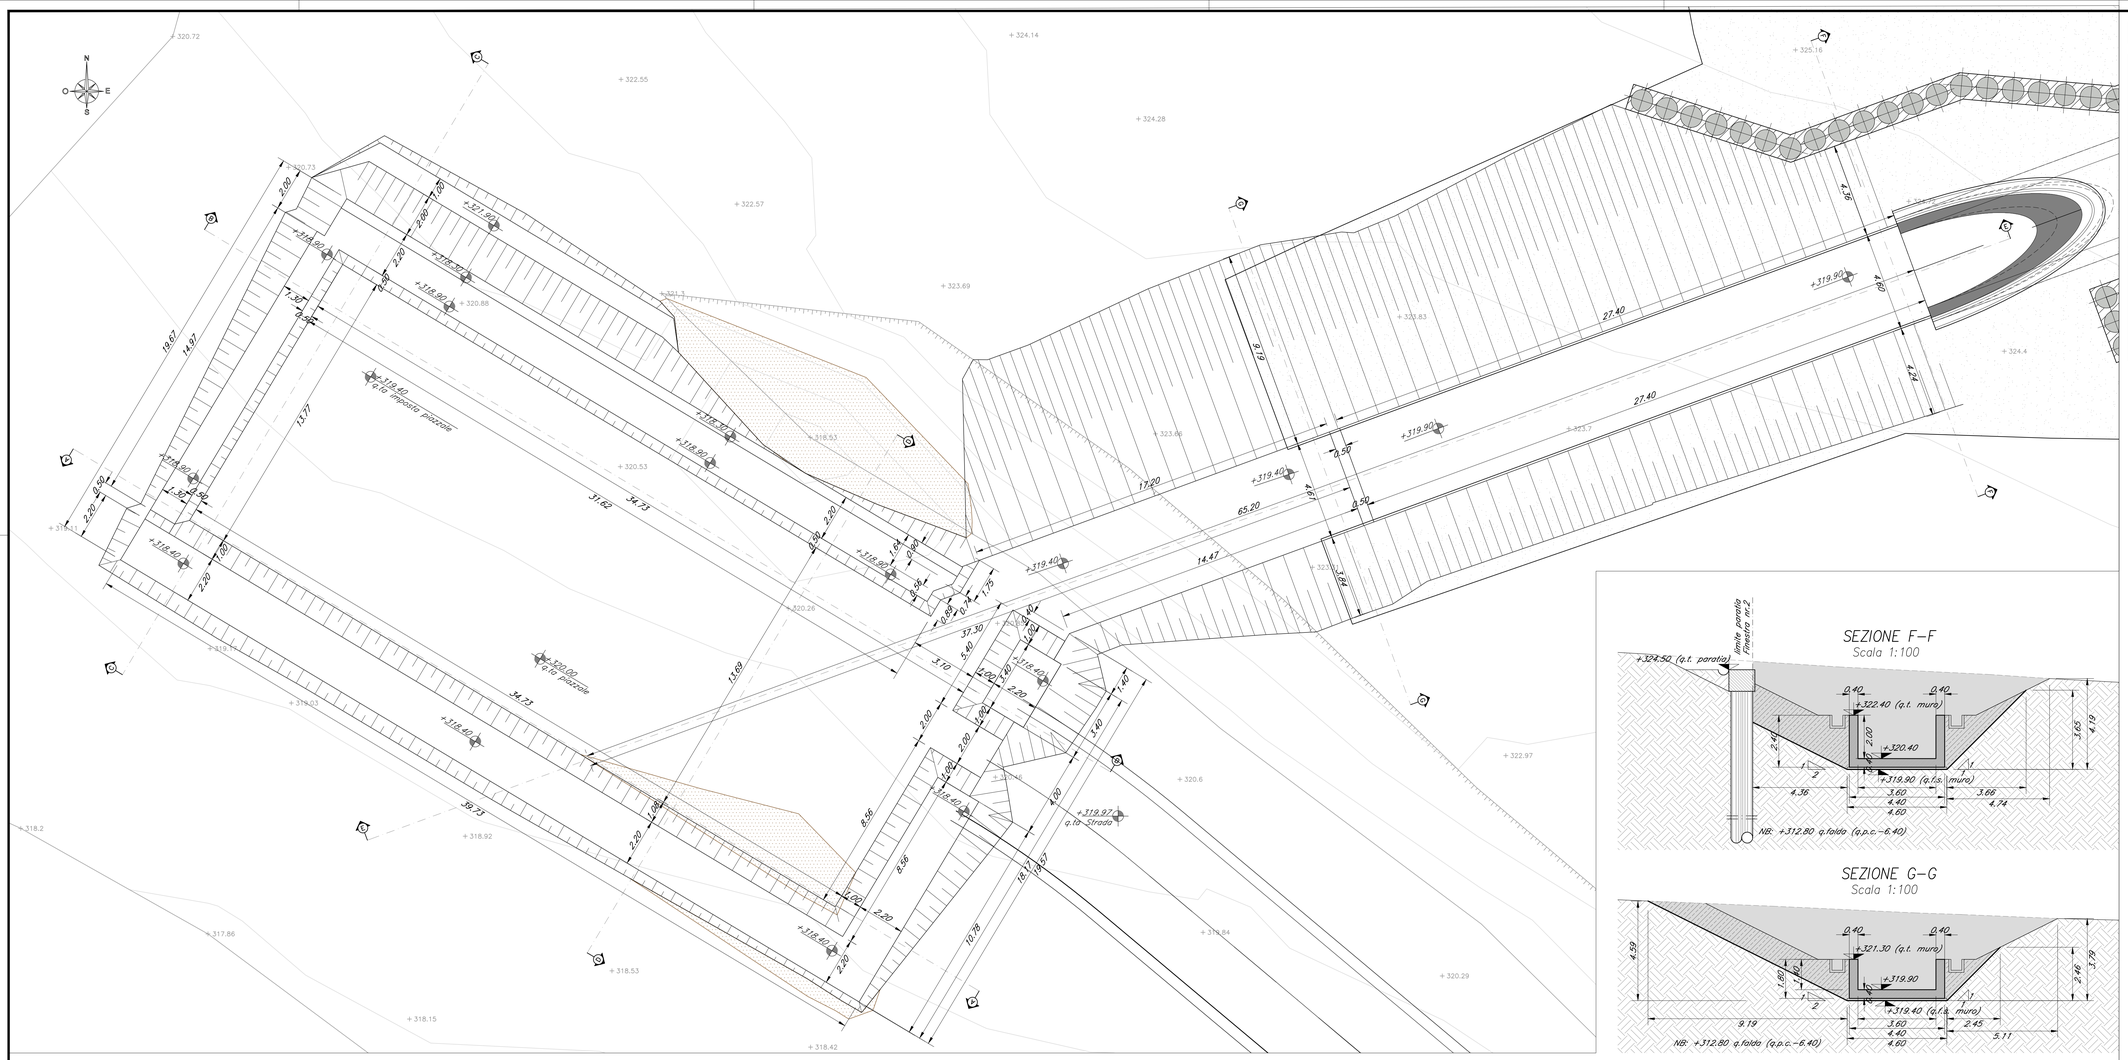


## SEZIONE F–F
Scala 1:100




## SEZIONE G–G
Scala 1:100



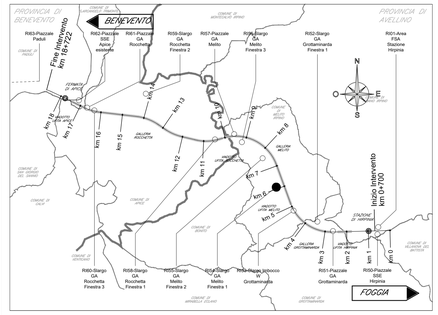
## SEZIONE A–A
Scala 1:100




## SEZIONE C–C
Scala 1:100




## SEZIONE B–B
Scala 1:100

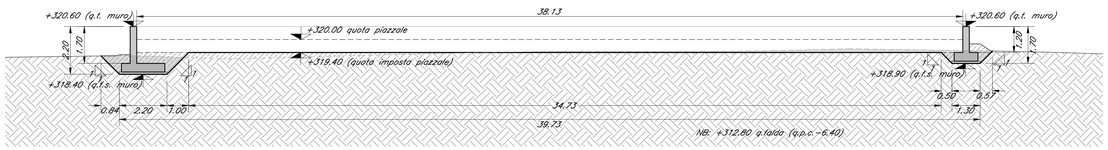


## SEZIONE D–D
Scala 1:100

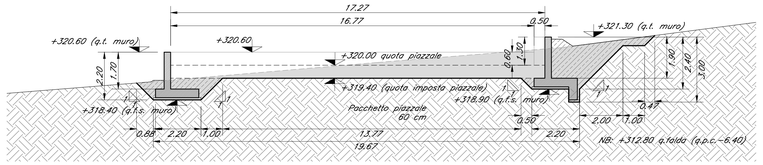


## SEZIONE E–E
Scala 1:100

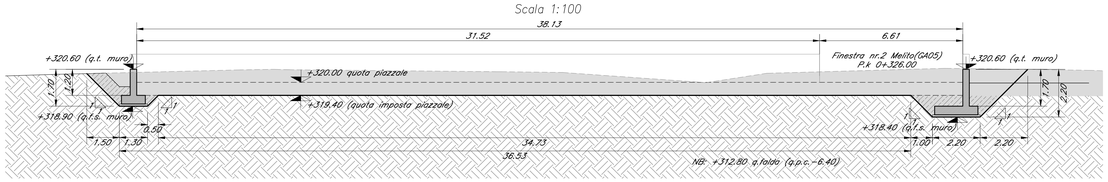


## LEGENDA

SCAVO

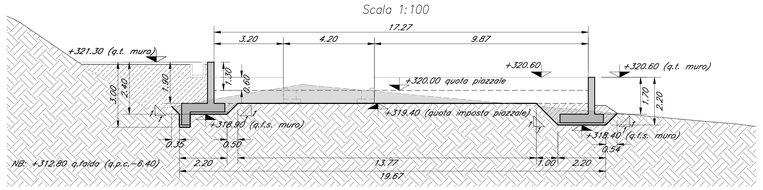RIPORTO / RINTERRO

AREA OGGETTO DI GRADONATURA

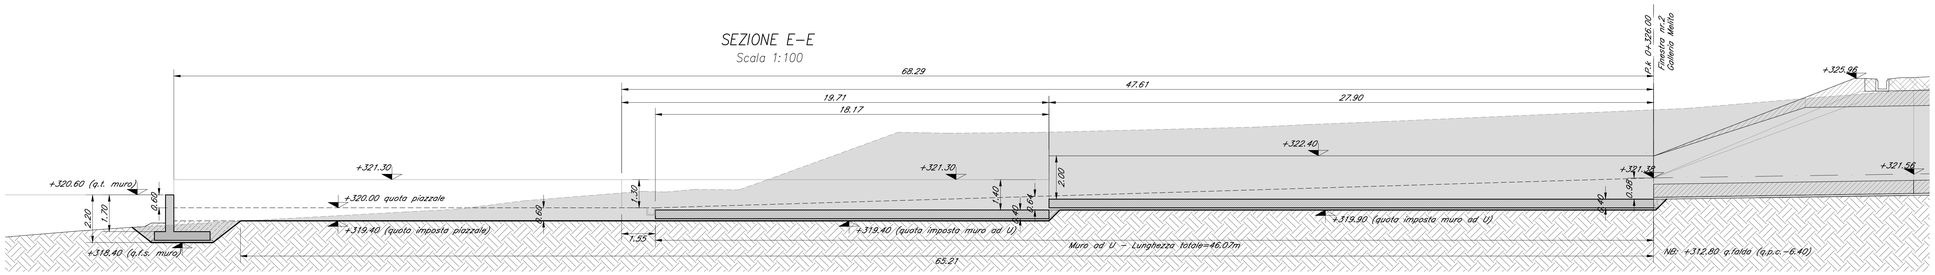superficie planimetrica totale = 90.44 mq

*NOTE:*

*1) Il ritombamento degli scavi andrà eseguito con terre da rilevato.*

COMMITTENTE: RFI RETE FERROVIARIA ITALIANA – GRUPPO FERROVIE DELLO STATO ITALIANE

DIREZIONE LAVORI: ITALFERR – GRUPPO FERROVIE DELLO STATO ITALIANE

APPALTATORE / CONSORZIO: HirpiniaAV

SOCI: salini impregilo; ASTALDI

PROGETTAZIONE / MANDATARIA: ROCKSOIL S.p.A.

MANDANTI: NET ENGINEERING; Alpina S.p.A.

**PROGETTO ESECUTIVO**

**ITINERARIO NAPOLI - BARI**
**RADDOPPIO TRATTA APICE - ORSARA**
**I LOTTO FUNZIONALE APICE - HIRPINIA**

PIAZZALI

RI54 - SLARGO GA MELITO - FINESTRA 1

Pianta scavi

| APPALTATORE | DIRETTORE DELLA PROGETTAZIONE | PROGETTISTA |
|---|---|---|
| Consorzio HIRPINIA AV<br>Il Direttore Tecnico<br>Ing. Vincenzo Moriello<br>21/02/2020 | Il Responsabile integrazione fra le varie prestazioni specialistiche<br>Ing. G. Cassani | NET ENGINEERING<br>Ing. T. Finocchietti |

| COMMESSA | LOTTO | FASE | ENTE | TIPO DOC. | OPERA/DISCIPLINA | PROGR. | REV. | SCALA: |
|---|---|---|---|---|---|---|---|---|
| I F 2 8 | 0 1 | E | Z Z | P A | R I 5 4 0 0 | 0 0 2 | A | 1:100 |

| Rev. | Descrizione | Redatto | Data | Verificato | Data | Approvato | Data | Autorizzato Data |
|---|---|---|---|---|---|---|---|---|
| A | Emissione per consegna | D. Pasetto | 21/02/2020 | Q.T. Thai Huynh | 21/02/2020 | T. Finocchietti | 21/02/2020 | Ing. R. Zanon 21/02/2020 |

File: IF2801EZZPARI5400002A.dwg — n.Elab.: